

SKAL TEIKNAST I EITTT EKSEMPLAR FOR KVAR EIGEDOM (TOMT) SOM SKAL FRÅDELAST.

SØKNAD OM FRÅDELING AV EIGEDOM.

TIL LINDÅS BYGNINGSRÅD
~~TIL LINDÅS JORDSTYRE~~

5100 I S D A L S T Ø


| | |
|--|---|
| | LINDÅS BYGNINGSRÅD INGENIØR H. H. HANSEN 61200 11. 6. 75 Arkiv nr. <u>2234</u> |
|--|---|

GRUNNEIGAR (av hovudbruket) *Olav Høyland* ...ADR... *Økangeren*

KJØPAR (av tomte) *Nøtting* *beiteleg* ...ADR... *Sepvågen*

NAMN PÅ HOVUDBRUKET *Sævi* ...GNR... *223* ...BNR... *1*

K A R T S K I S S E

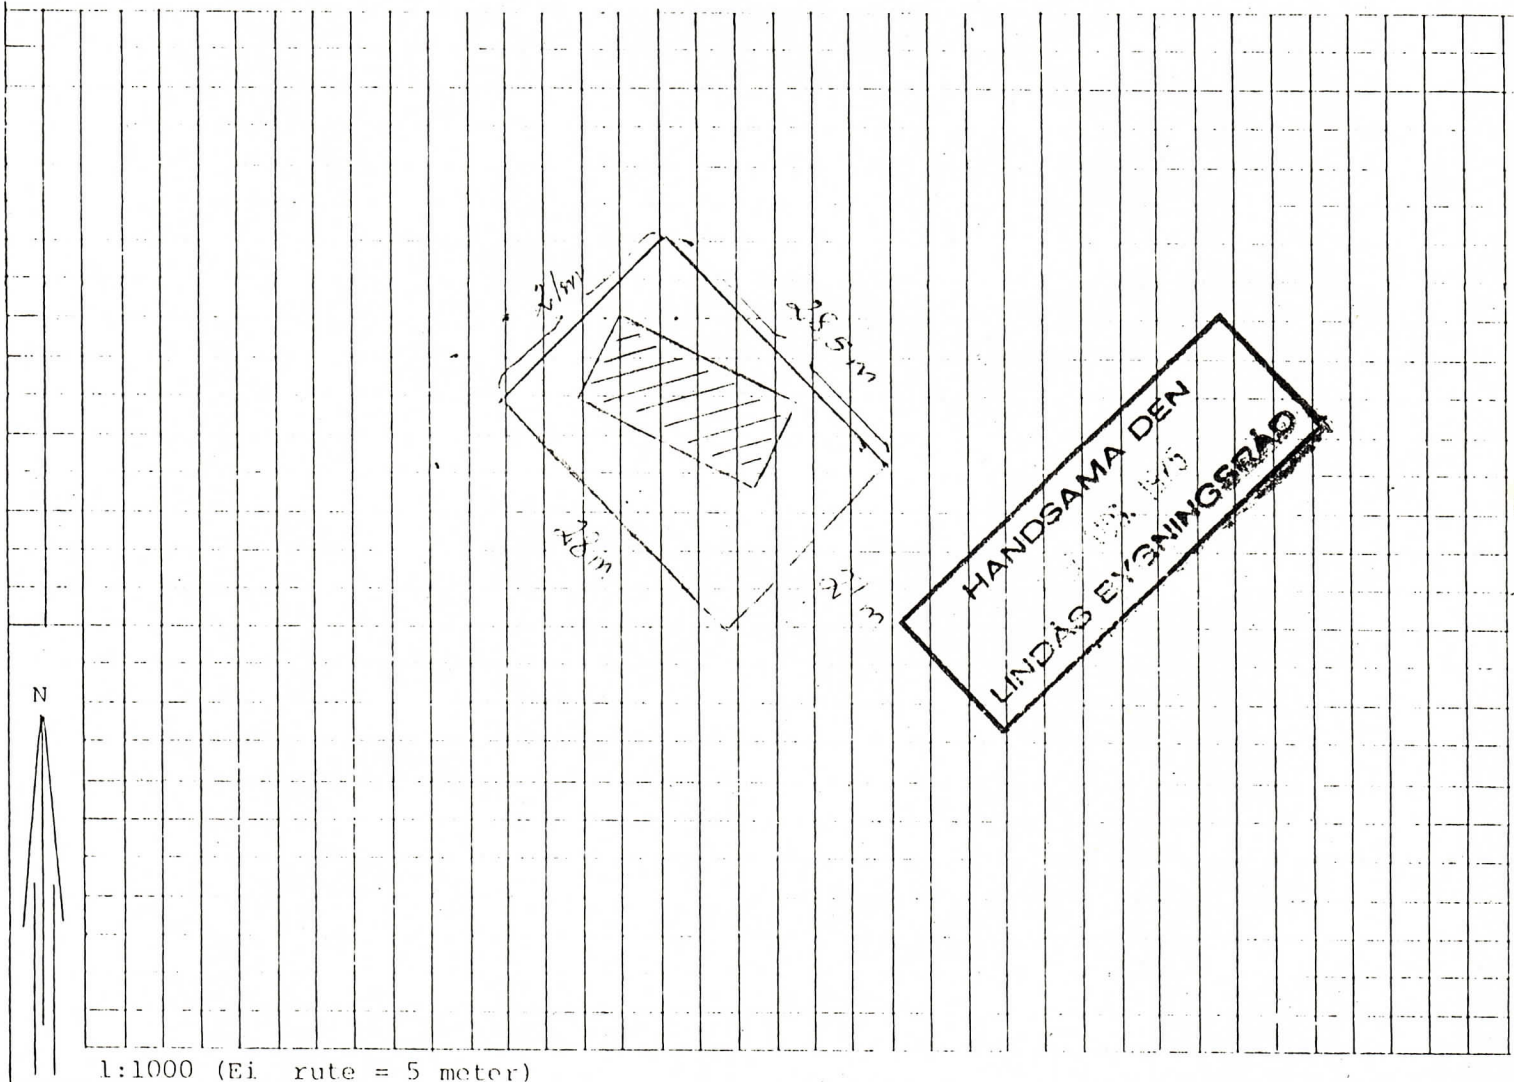

1:1000 (Ei. rute = 5 meter)

Eks.

