

GRUNNARBEID:

E4

UNDERSPRENGNING I SKJÆRING:
SKJÆRINGER F.M. SPRENGSTENSPYLING UNDERSPRENGES TIL MIN. 0,15 M UNDER FUNDAMENTERTINGSNIVA
SE NBI BLAD 511. 101 OG 513.131.

UTLEGGING OG KOMPRIMERING:

STØRSTE STEIN STØRRELSE BØR VÆRE MINDE ENN 2/3 AV LAGTYKKELESEN.
STEINMASSER LEGGES UT OG KOMPRIMERES LAGVIS.



AVIK MELLOM HØYESTE OG LAVESTE PUNKT, FERDIG TOPPLATE < 20 MM.
TIL HØNDEJUSTERING OG UTJEVNING BENYTTES STEINMATERIALER MED STØRRELSE 2-6 MM.
SE NBI BLAD 513.131.

SPRENGSTENSPYLING:

HELNING SKAL VÆRE MINDE ELLER LK 1:1,5.
FALL BØRT FRÅ HUSVEGG MIN. 1:50 BREDDEN MIN. 1 M.
SE NBI BLAD 513.131.

SIKRINGSTILTAK:

NIVÅFORSKJELLER OVER 0,5 M SKAL HA SIKRINGSTILTAK (GJERDE).
SE NBI BLAD 517.342 OG 311.135.

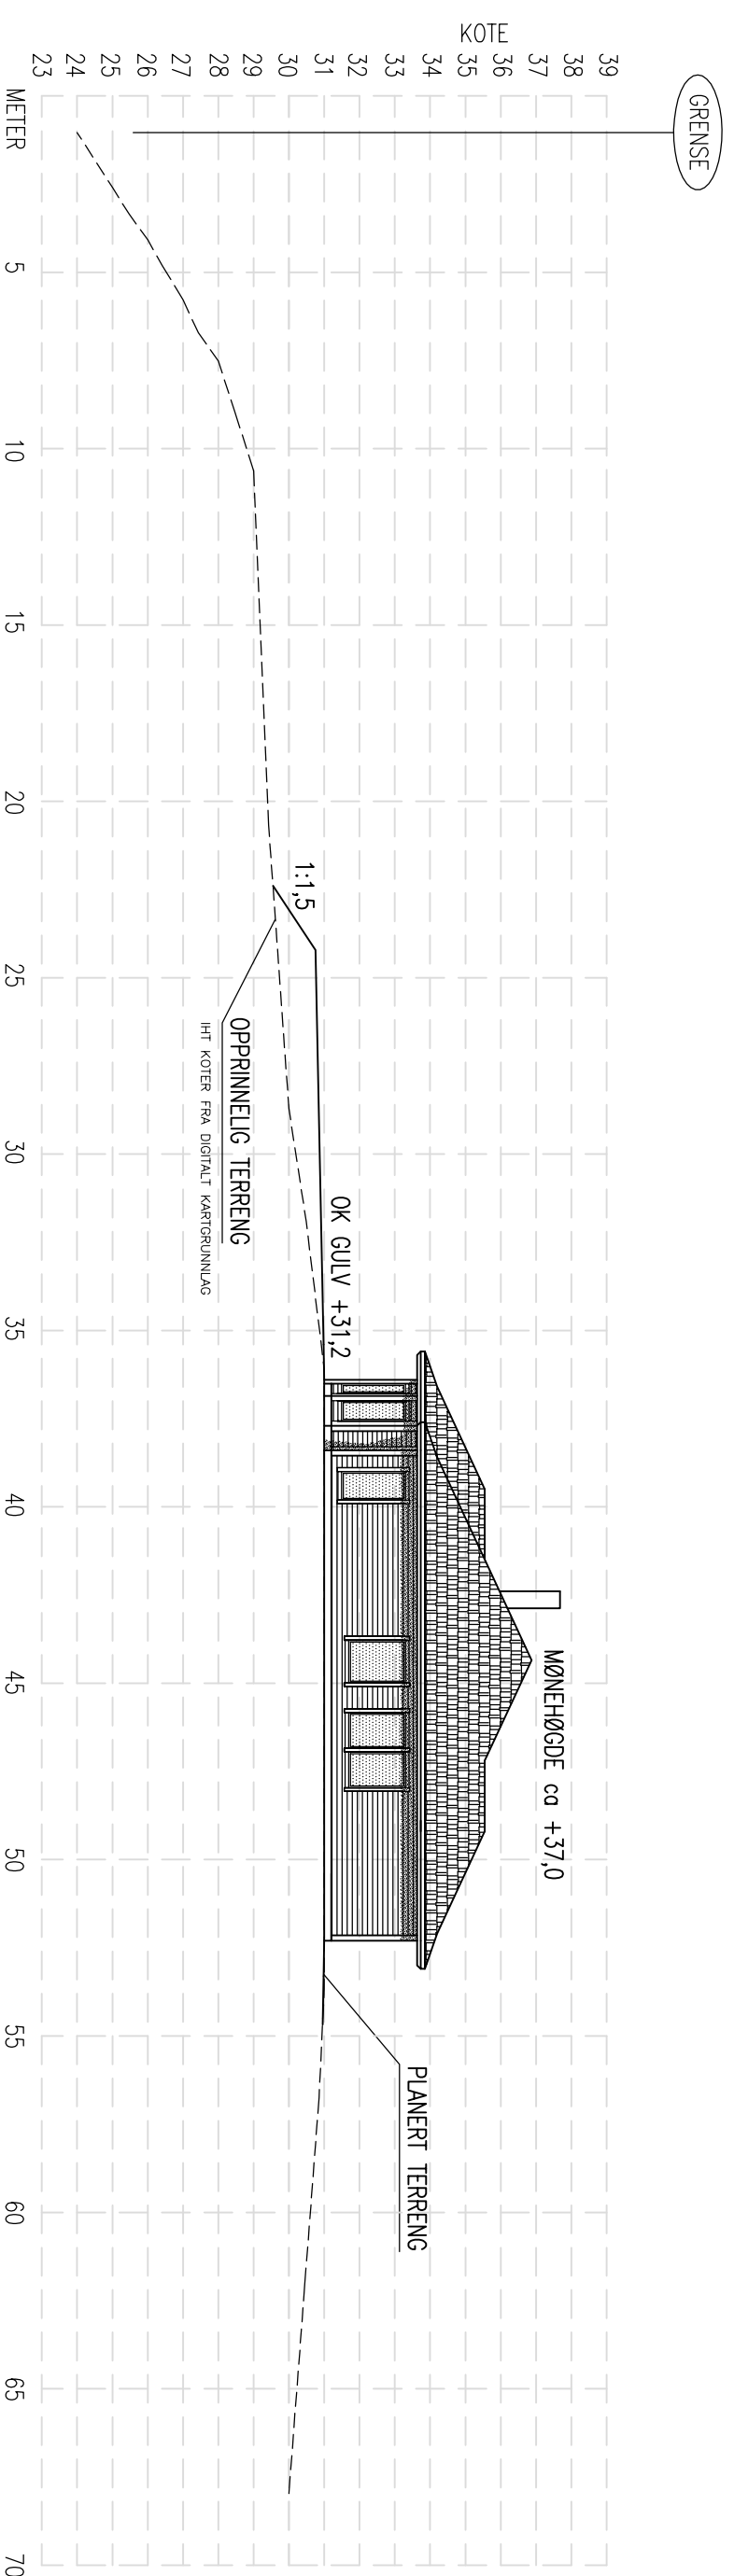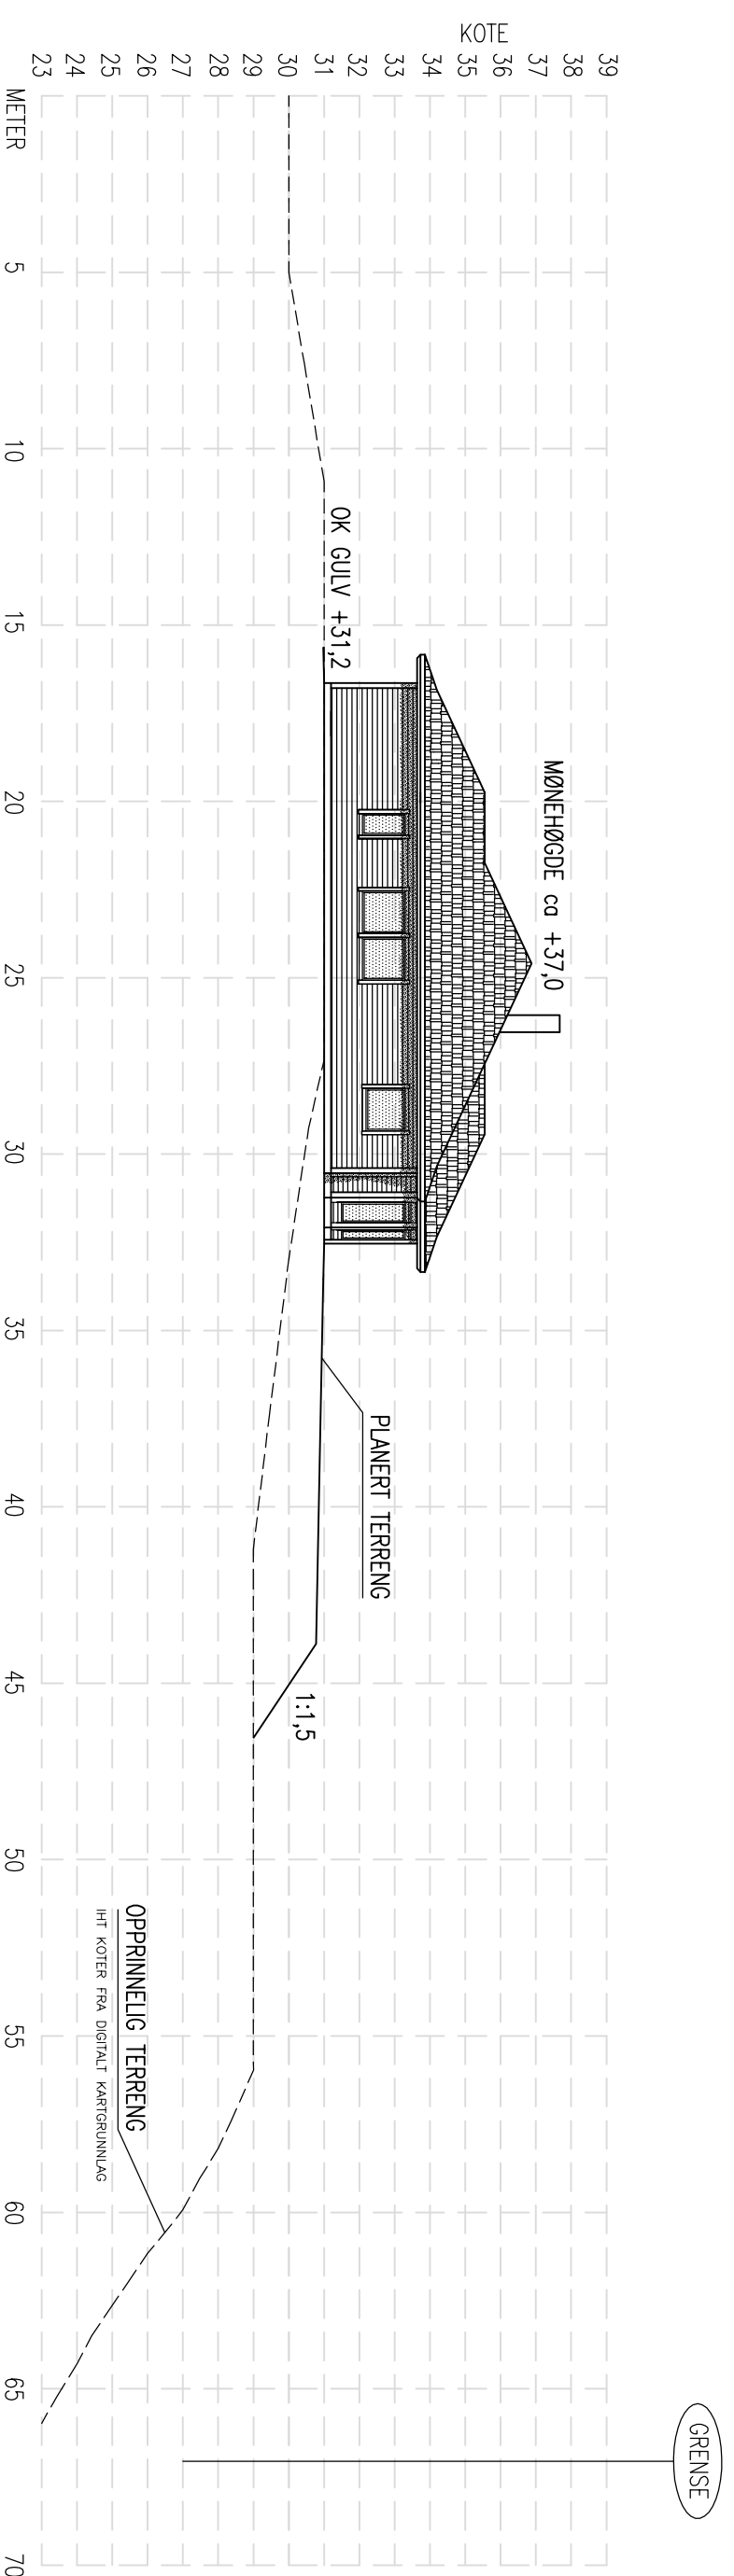

A	ENDRING PLANERING	24.02.20/LAH
REV.	DESCRIPTION	DATE/SIGN
	<p>ARKOCONSULT AS, Postboks 103, 5291 Valesst.f. Tel.: 56390003 – Fax.: 56191130 – Mob.: 93241511 Mail: post@arkoconsult.no – Org.nr.: 918269665 MVA</p> <p>arkoconsult</p>	<p>OBS! * TEIINGEN KAN PRINTES I FEIL SKALA * IKKE TA MAL DIREKTE PÅ TEIING * BRUK BARE OPPGITTE MAL</p>
	<p>EVIN HØILAND NY ENEBOLIG, SØK. TEIEN.</p>	<p>I HENHOLD TIL LØSNER ER DENNE TEIINGEN ARKOCONSULT AS SIN EIENDOM. DENNE TEIINGEN KAN IKKE BLI BRUKT OFFENTLIGGJORT ELLER OS VIDERE TIL TREDDEPART UTEN VÅRT SKRIFTLIGE SAMTYKKE. OVERTREDELSE AV DETTE KAN SØKSMÅL.</p>
	<p>217/4, ALVER (LINDAS) TERRENGPROFILER</p>	<p>REVISION/DATE: A/24.02.20</p>
	<p>SCALE: 1:200 DRAWN: LAH CHECKED: OH</p>	<p>PROJECT NO.: 2019248</p>
	<p>FORMAT: A2 DATE: 20.12.19 DATE: 23.12.19</p>	<p>DRAWING NO.: 01719248A11</p>