

FASADE: VEST, ETTER OMBYGGING

G.NR: 109 / BR.NR: 13

EVA FLOYSAND / OLE CHR RØNNESTAD

MÅL 1:50



STUE / KJØKKEN

GANG

VASKEROM

BAD


SOVEROM

PLANTEGNING, ETTER OMBYGGING

G.NR: 109 / BR.NR 13

EVA FLOYSAND / OLE CHR RØNNESTAD

MÅL 1:50

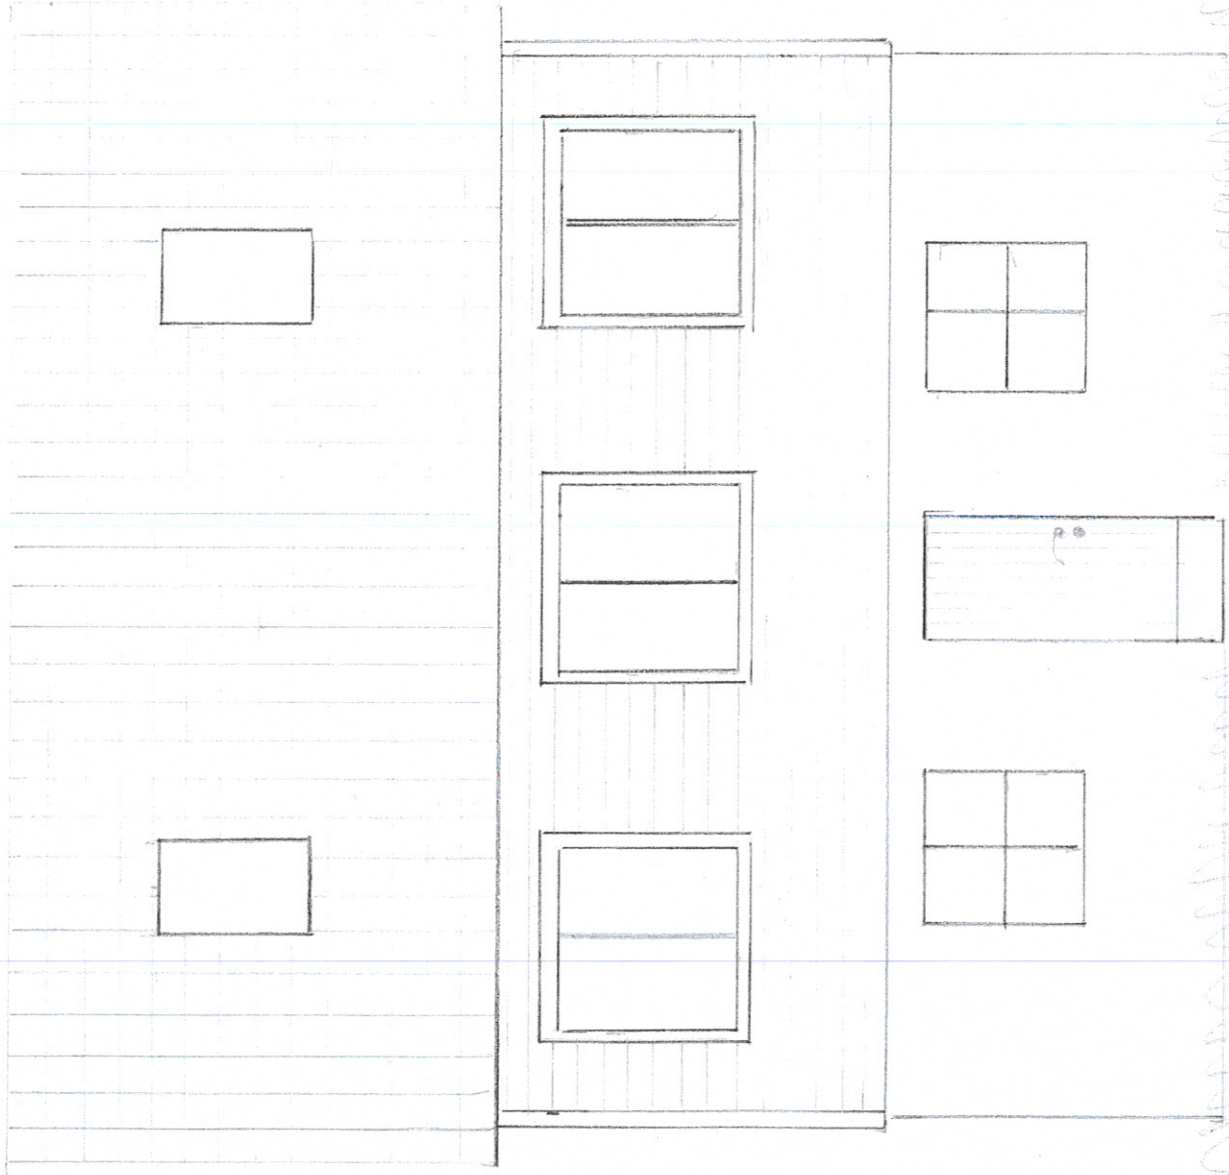


Handwritten notes:
 N. ØSTREBYGGER
 N. ØSTREBYGGER

FASADE ØST, ETTER OMBYGGING
 G.NR: 109 / BR.NR: 13


EVA FLOYSAND / OLE CHR. RONNESTAD

MÅL 1:50

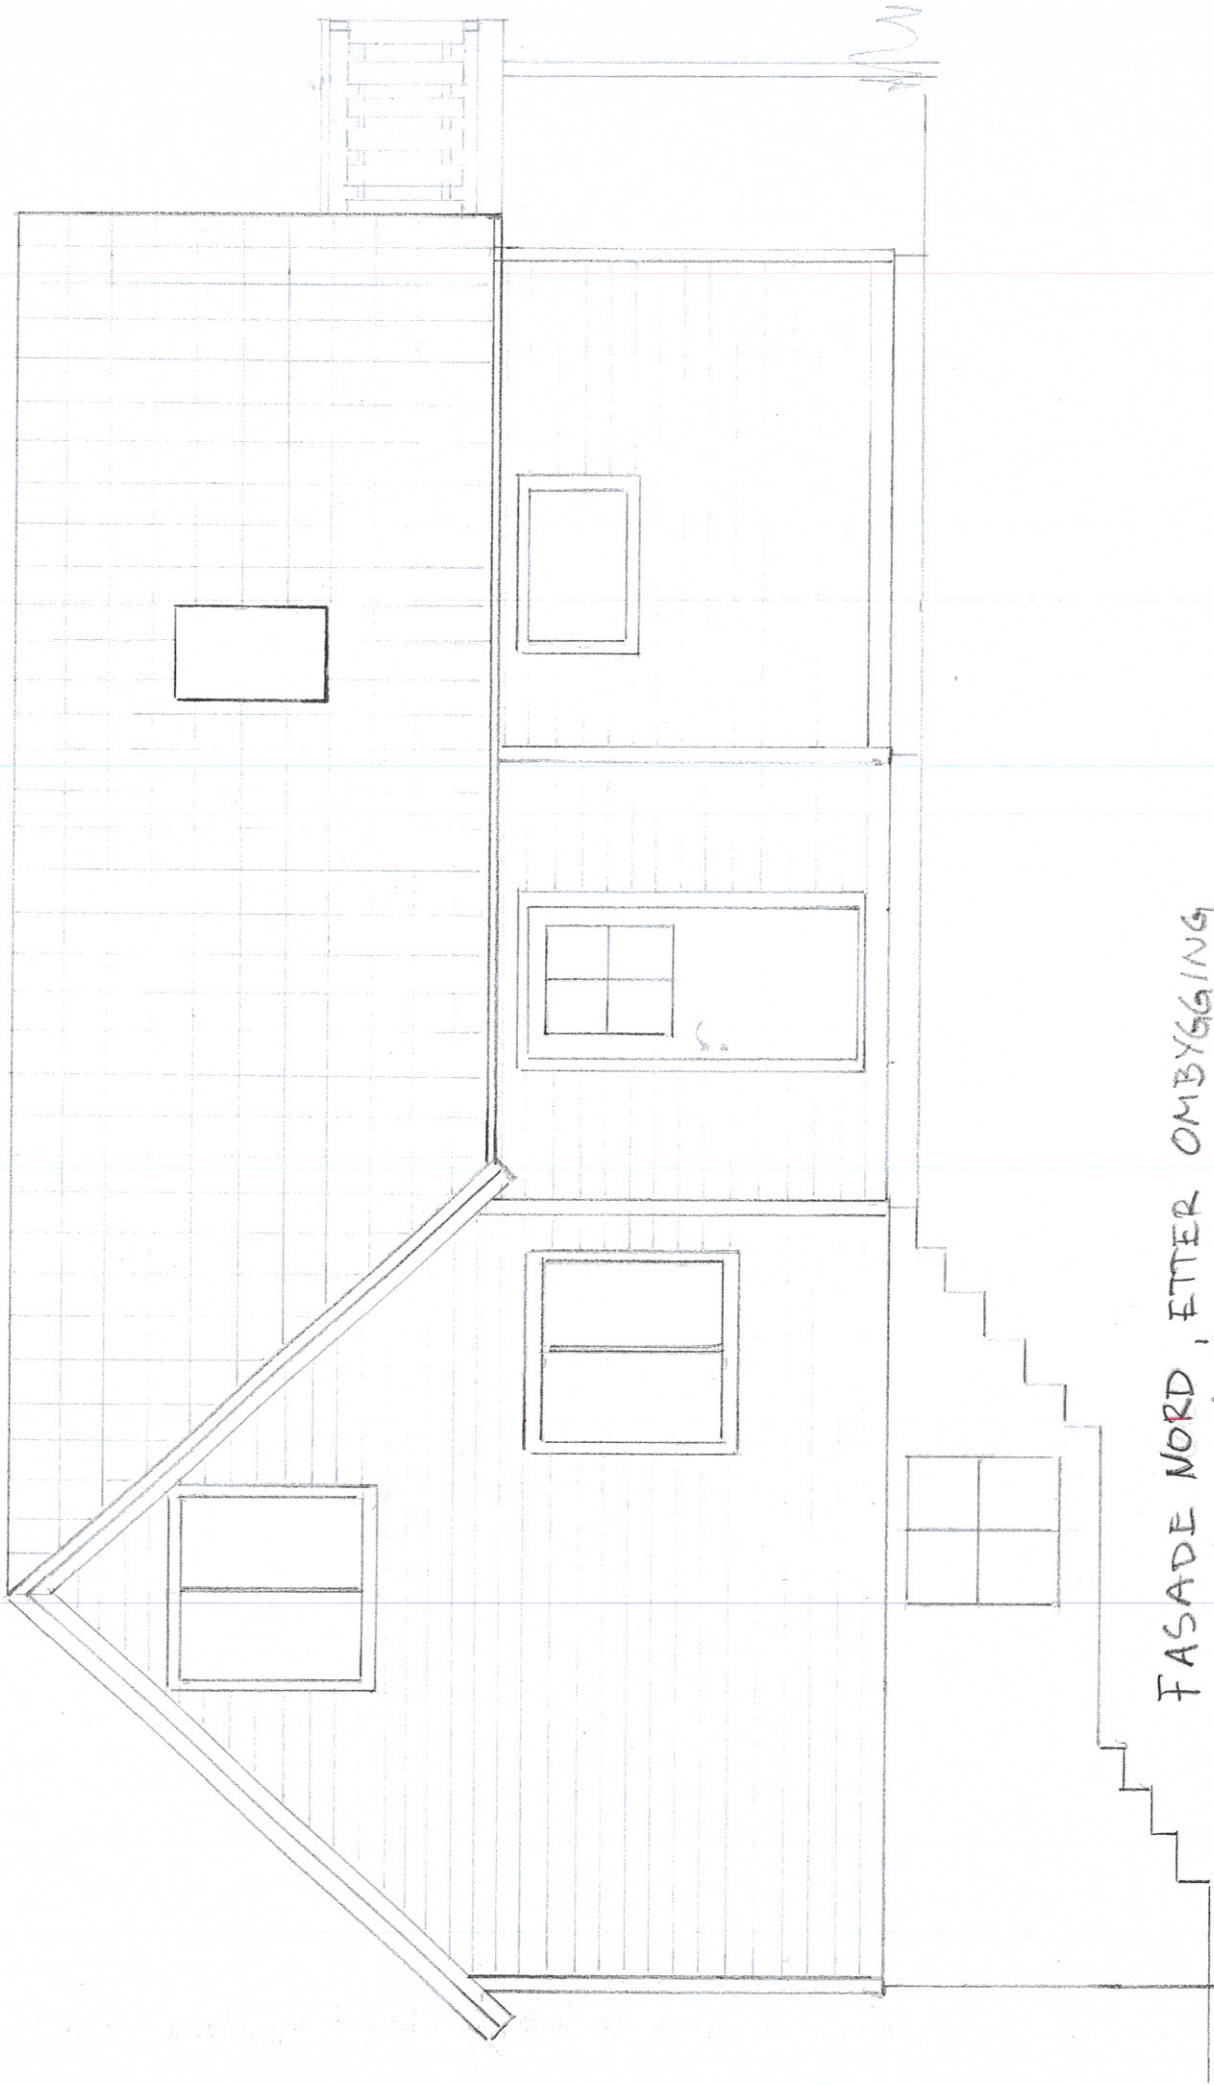

FASADE NORD, ETTER OMBYGGING
G.NR: 109 / BR.NR: 13
EVA FLØYSAND / OLE CHR. RØNNESTAD

MÅL 1:50

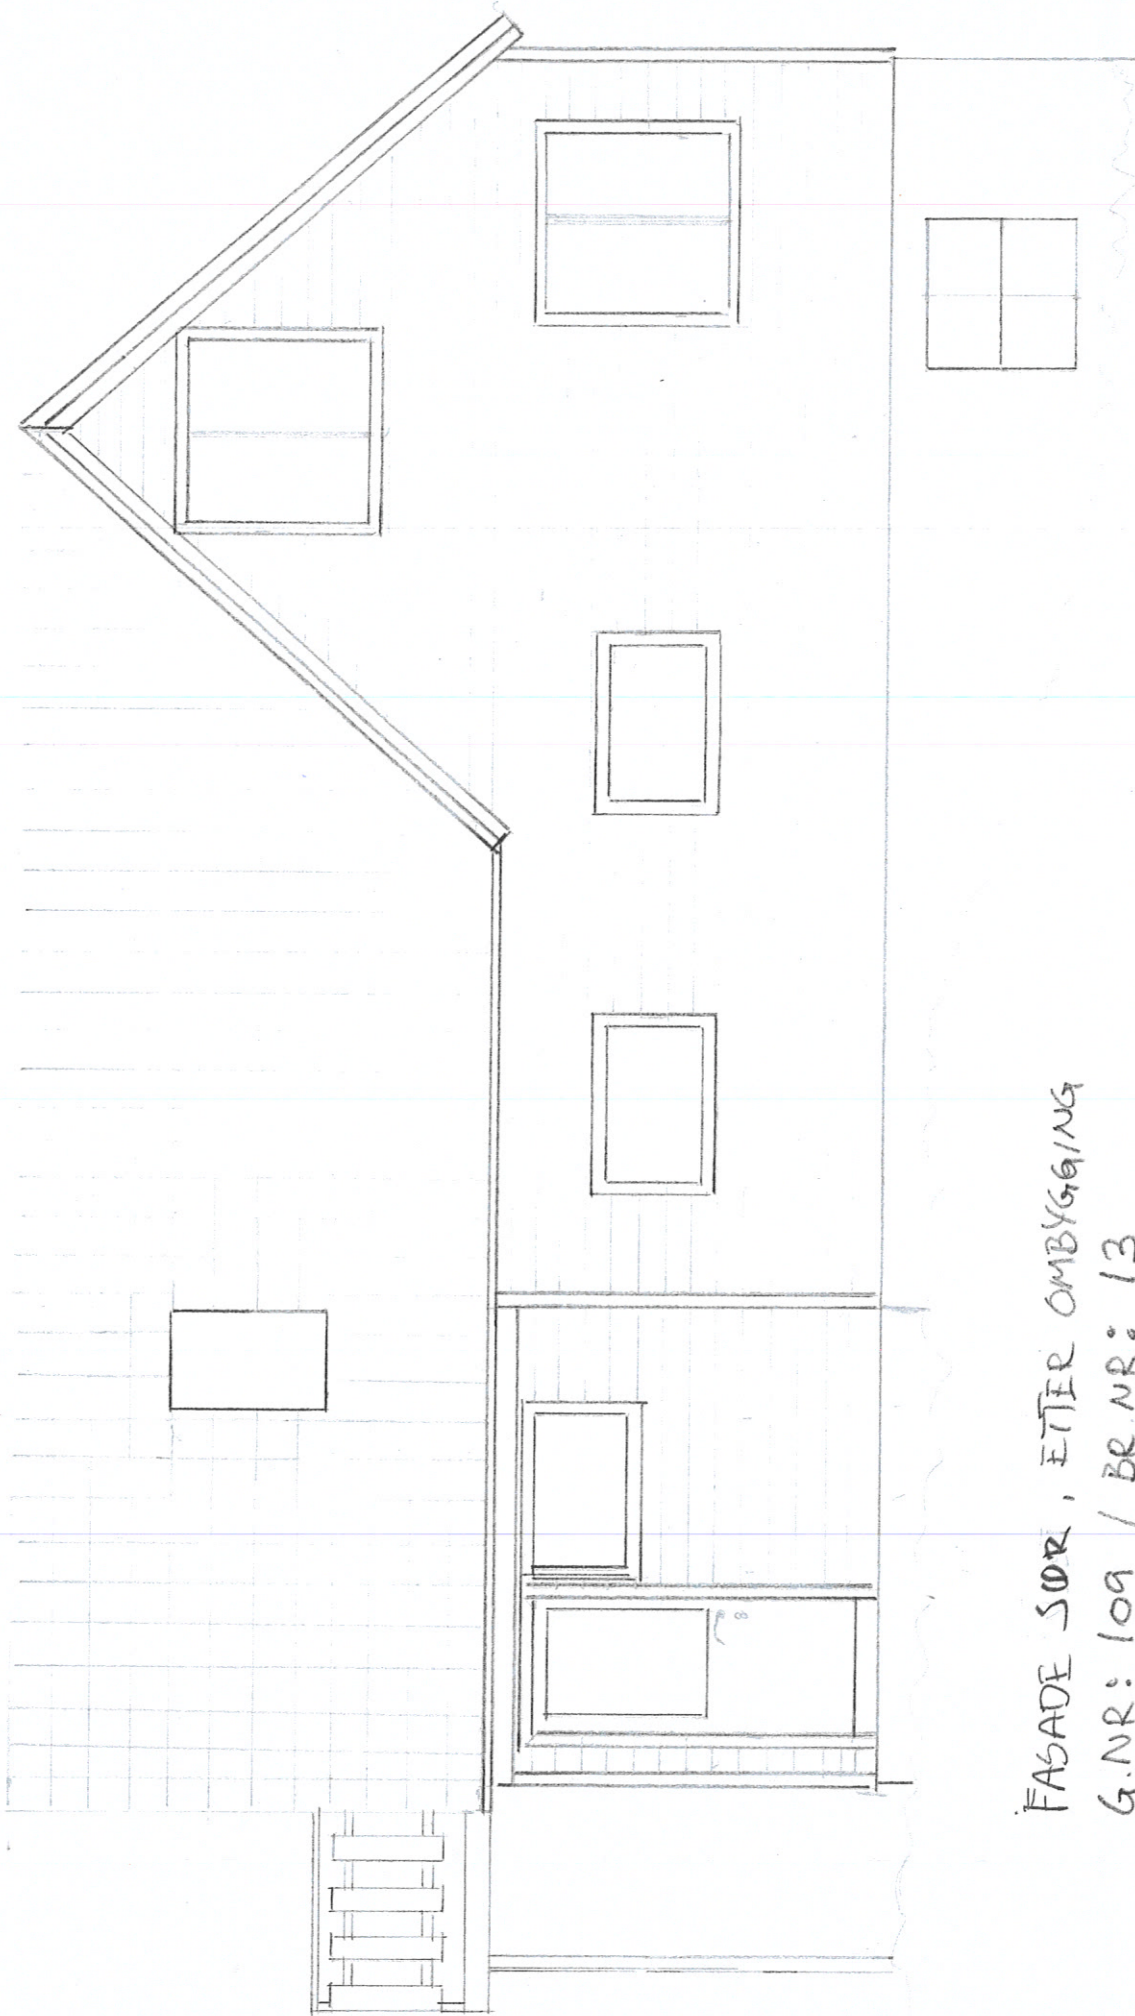


FASADE SØR, ETTER OMBYGGING

G.NR: 109 / BR.NR: 13

EVA FLOYSAND / OLE CHR. RØNNESTAD

MÅL 1:50

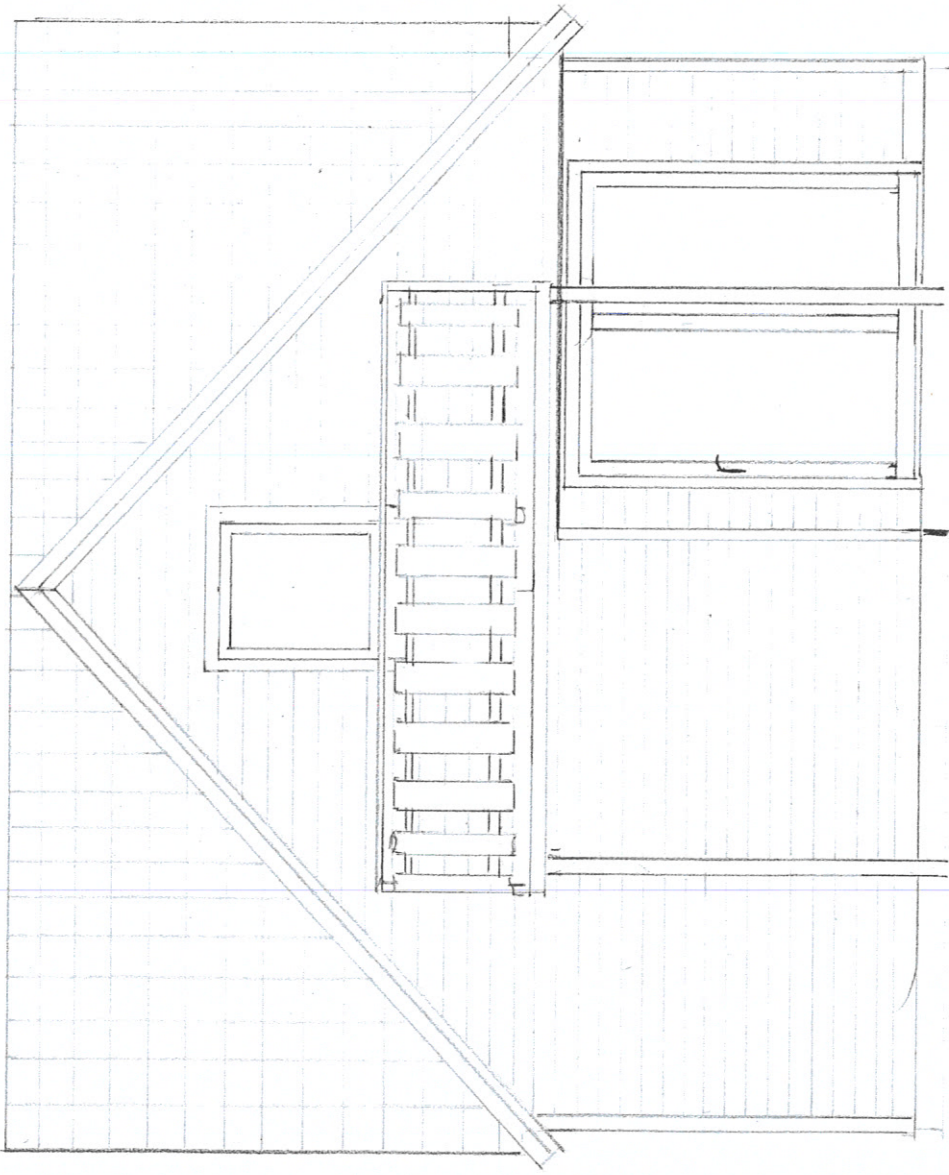

FASADE: VEST, ETTER OMBYGGING

G.NR: 109 / BR.NR: 13

EVA FLØYSAND / OLE CHR. RØNNESTAD

MÅL 1:50