

FASADE: VEST, ETTER OMBYGGING

G.NR: 109 / BR.NR: 13

EVA FLOYSAND / OLE CHR RØNNESTAD

MÅL 1:50




PLANTEGNING, ETTER OMBYGGING

G.NR: 109 / BR.NR 13

EVA FLOYSAND / OLE CHR RØNNESTAD

MÅL 1:50

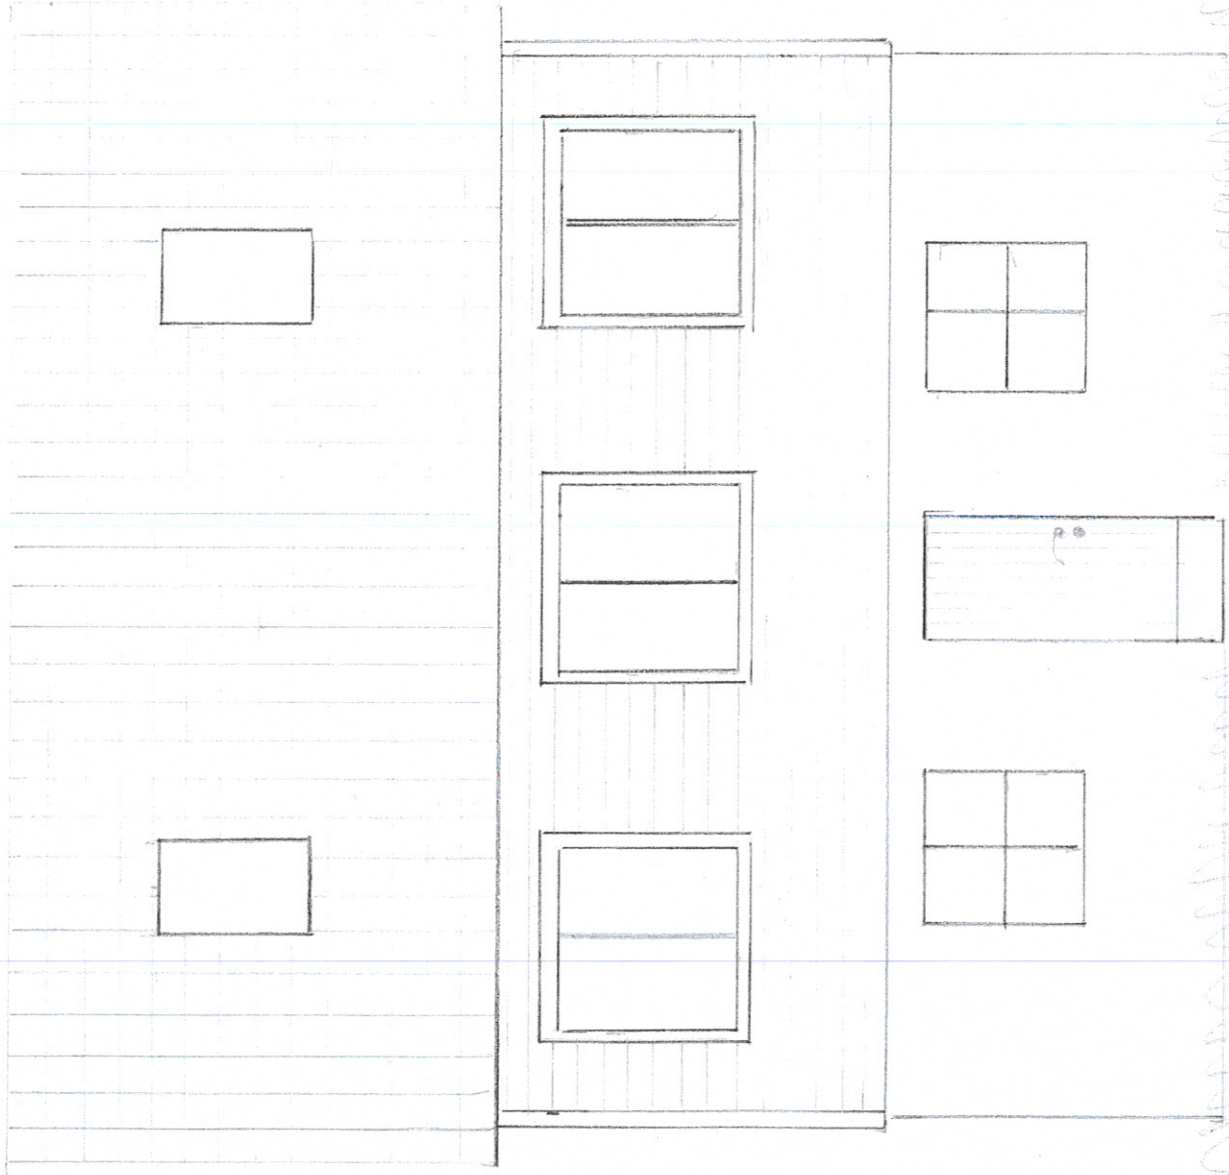


*Handwritten notes:*  
 N. ØSTRENDEN  
 N. ØSTRENDEN

FASADE ØST, ETTER OMBYGGING  
 G.NR: 109 / BR.NR: 13


EVA FLOYSAND / OLE CHR. RONNESTAD

MÅL 1:50

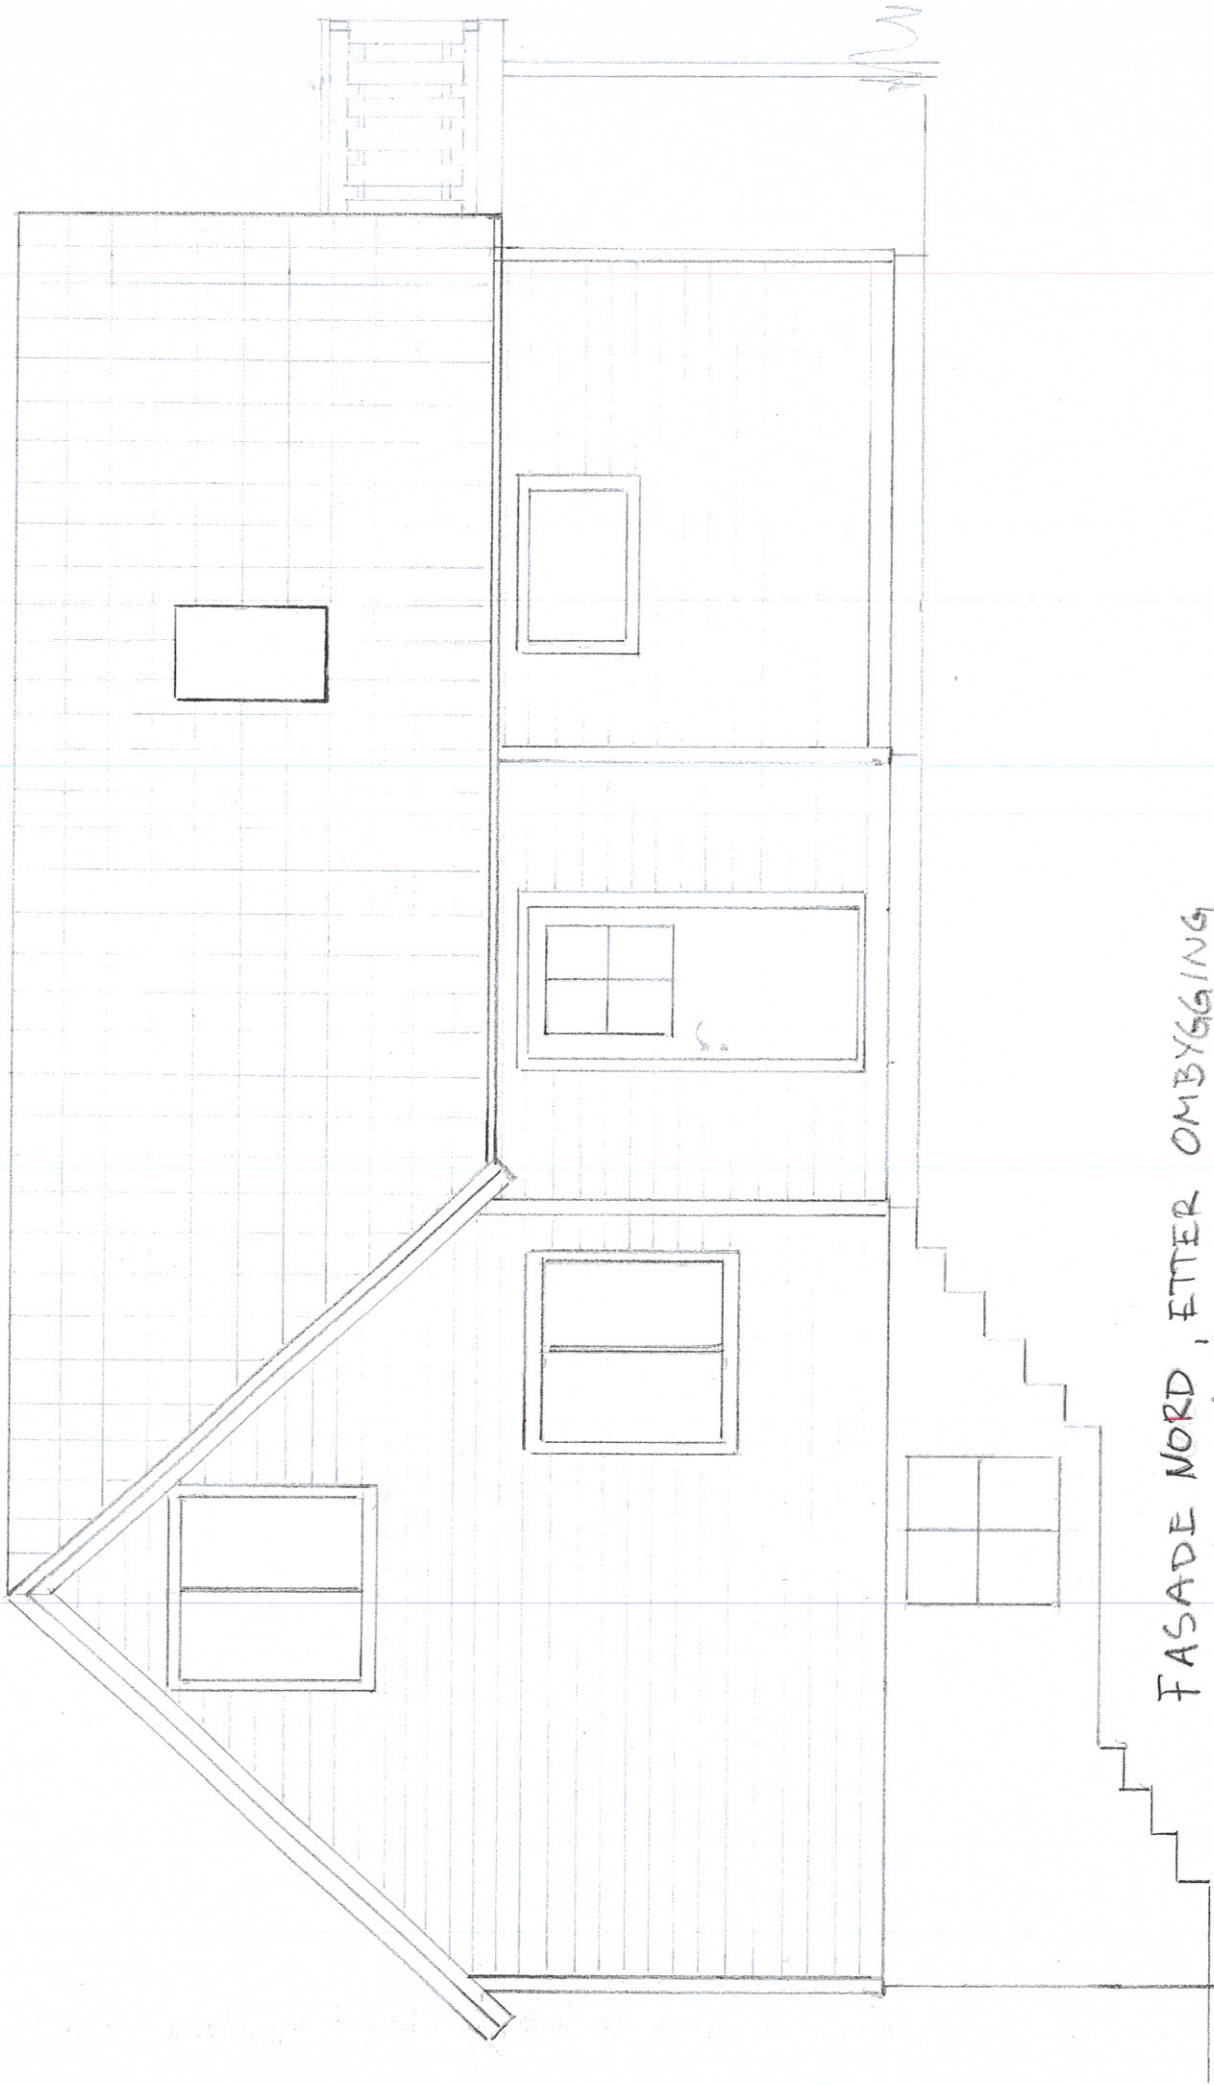

FASADE NORD, ETTER OMBYGGING  
G.NR: 109 / BR.NR: 13  
EVA FLØYSAND / OLE CHR. RØNNESTAD

MÅL 1:50

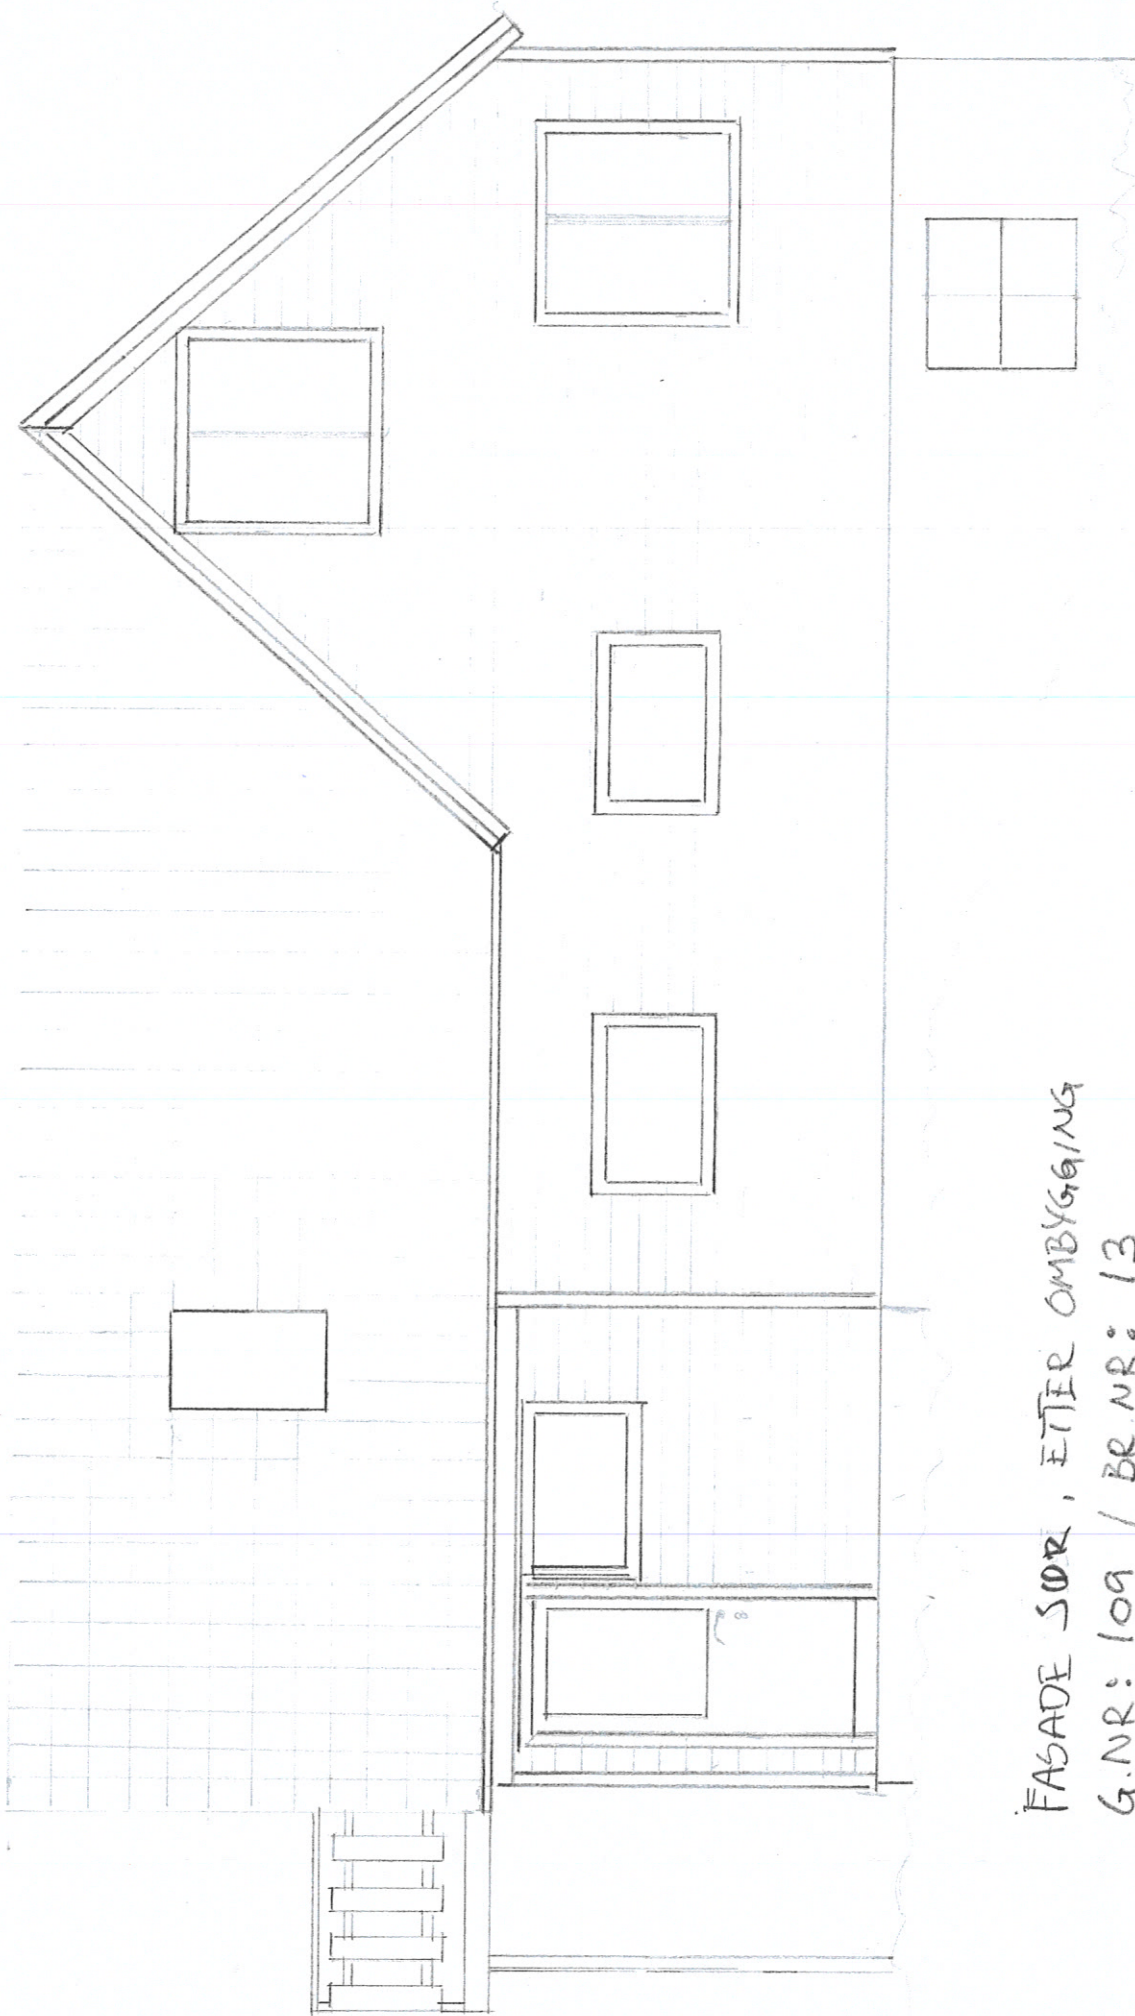


FASADE SØR, ETTER OMBYGGING

G.NR: 109 / BR.NR: 13

EVA FLOYSAND / OLE CHR. RØNNESTAD

MÅL 1:50

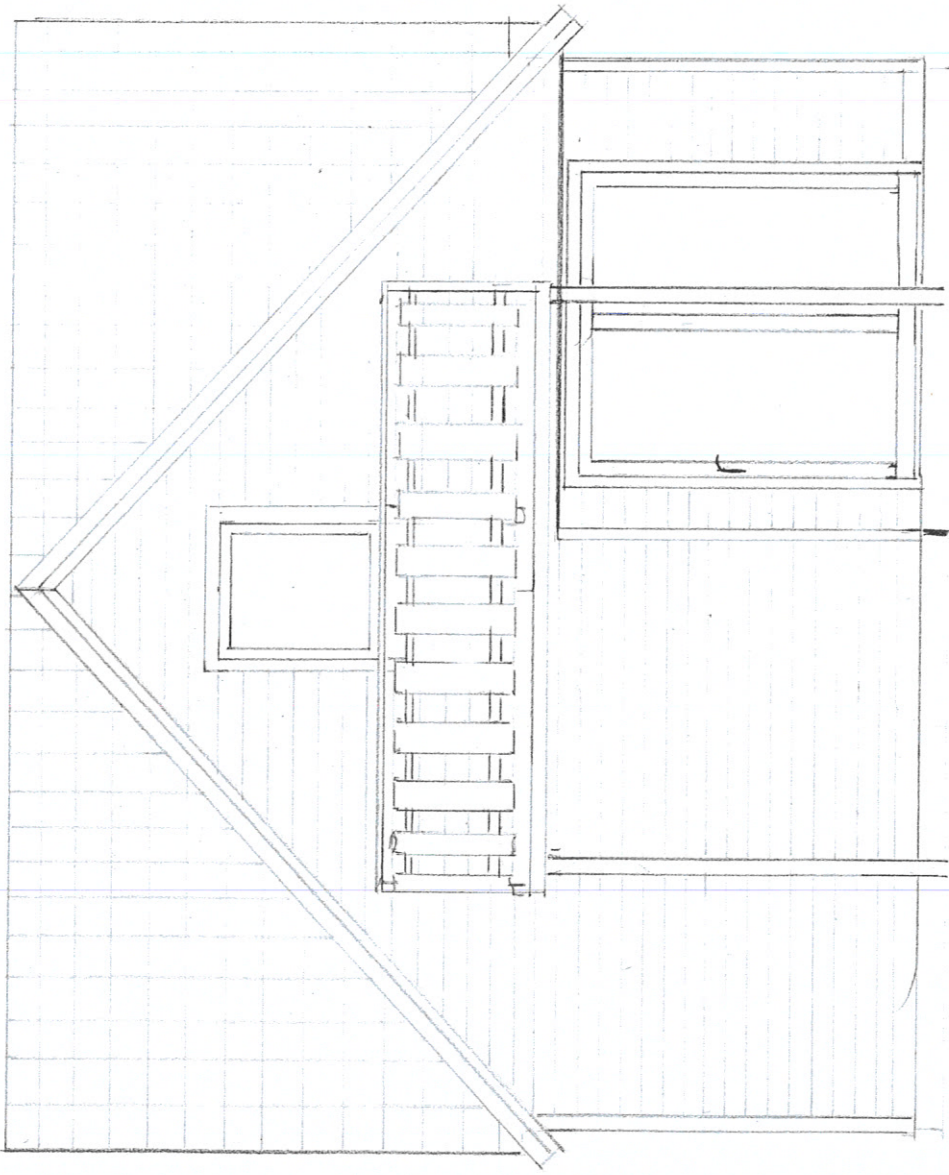

FASADE: VEST, ETTER OMBYGGING

G.NR: 109 / BR.NR: 13

EVA FLØYSAND / OLE CHR. RØNNESTAD

MÅL 1:50