




SKALA 1:250

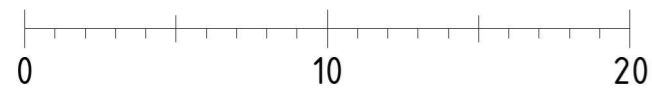

METER

**UTEBOD**

Bnr 56, gnr 139, Hundvin  
Lindås kommune  
P. nr. 0826

**Arkitekt Mette Kyed Thorson**

**Situasjonsplan**

SØKNAD OM FERDIGATTEST  
Manuela og Jörg Springer  
Fagervollen 39, 5956 Hundvin

Sivilarkitekt MNAL Medlem av Arkitektbedriftene Org.nr 987 788 682  
Kvalen 16, N-5955 Lindås Tlf +47 901 48 834 mktho@online.no

Mål 1 : 250 / A3

Tegn.nr A100

Rev D

Dato 22.1.2021