


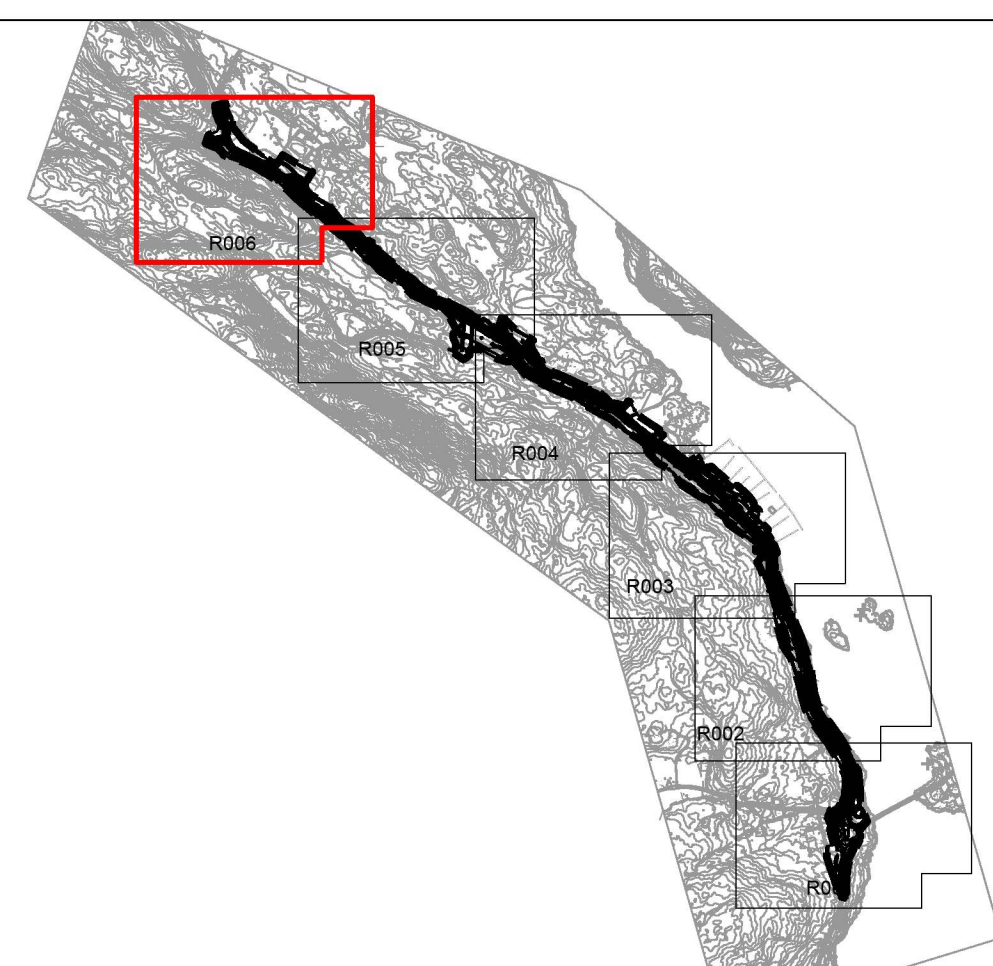

## Teiknforklaring

## Reguleringsplan PBL 2008

§12-5. Nr. 1 - Bygningar og anlegg

|     |                                            |
|-----|--------------------------------------------|
| BA  | Bygninger og anlegg [1001]                 |
| B   | Bustader [1110]                            |
| BKS | Bustader-konsentrert-småhus [1112]         |
| BF  | Forretninger [1150]                        |
| BOP | Offentlig eller privat tenesteyting [1600] |
| BIA | Idrettsanlegg [1400]                       |
| BRE | Renovasjonsanlegg [1550]                   |
| BKB | Bustad/forretning/kontor [1802]            |
| BKB | Forretning/kontor [1810]                   |

**§12-5. Nr. 2 – Samferdselsanlegg og teknisk infrastruktur**

|                       |                              |
|-----------------------|------------------------------|
| SV                    | Veg [2010]                   |
| SKV                   | Keyreveg [2011]              |
| SF                    | Fortau [2012]                |
| SGS                   | Gang-/sykkelveg [2015]       |
| SVG                   | Annan veggrunn - grøntare    |
| SH                    | Haldeplass/plattform [2025]  |
| SP                    | Leskur/plattformtak [2026]   |
| SPA                   | Parkeringsplassar [2080]     |
| Teknisk infrastruktur | Teknisk infrastruktur [2101] |

### §12-5. Nr. 3 – Grøntstruktur

|    |                 |
|----|-----------------|
| GT | Turveg [3031]   |
| GF | Fråmråde [3040] |

§12-5. Nr. 5 – Landbruks-, natur- og friluftsmål og reindrift

|     |                   |
|-----|-------------------|
| LL  | Landbruksformål   |
| LNA | Naturformål [512] |

§12-5. Nr. 6 – Bruk og vern av sjø og vassdrag, med tilhøyrande strandsone

|     |                                  |
|-----|----------------------------------|
| VS  | Småbåthamn [6230]                |
| VNV | Naturområde i sjø og vassdrag    |
| VFV | Friluftsområde i sjø og vassdrag |


|  |                         |
|--|-------------------------|
|  | <b>Kartopplysningar</b> |
|--|-------------------------|

Kjelde for basiskart: Alver kommune, FKB  
Dato for basiskart: 01.09.2020  
Koordinatsystem: UTM sone 32 EUREF8  
Høgdegrunnlag: NN2000

Ekvidistanse 1 m  
Kartmålestokk: 1:1000 (A1)



A horizontal scale bar with markings at 0, 12.5, 25, 37.5, and 50m. To the right of the scale bar is a north arrow pointing upwards.

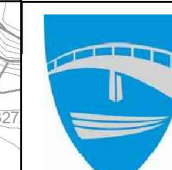


Alver kommune

**Detaljregulering**  
**Fv. 5310 Fosse - Moldekleiv**  
**Med oppgradering av Fossekrysset**  
**Med tilhørende føresegner**

Arealplan-ID:  
125620160012

Forslagstillar:  
**Vestland fylkeskommune**
 
| SAKSHANDSAMING ETTER PLAN- OG BYGNINGSLOVA   |          |  | SAKS-<br>NR.   | DATO        | SIGN.        |
|---|----------|--|----------------|-------------|--------------|
| Dato   | Revisjon |  |                | -           |              |
| Dato   | Revisjon |  |                |             |              |
| Dato   | Revisjon |  |                |             |              |
| <b>Kommunestyret sitt vedtak</b>   |          |  |                | -           |              |
| Ny 2. gongs handsaming   |          |  |                | -           |              |
| Offentleg ettersyn fra ..... til .....   |          |  |                | -           |              |
| 2. gongs handsaming   |          |  |                | -           |              |
| Offentleg ettersyn fra 05.01.19 til 16.02.19   |          |  |                | 16.02.19    |              |
| 1. gongs handsaming   |          |  |                | 27.11.18    |              |
| Kunngjeing av oppstart av planarbeid   |          |  |                | 17.01.17    |              |
| Oppstartsmøte   |          |  |                | 19.10.16    |              |
| <b>PLANEN ER UTARBEIDD AV:</b>   |          |  | <b>TEGNNR.</b> | <b>DATO</b> | <b>SIGN.</b> |
|   |          |  | 006            | 20.01.2021  | SYKA         |

Det stadfestast at planen er i samsvar med kommunestyrets sitt vedtak

[illegible]