


Vertikalnivå 2, på bakken



Vertikalnivå 3, bru

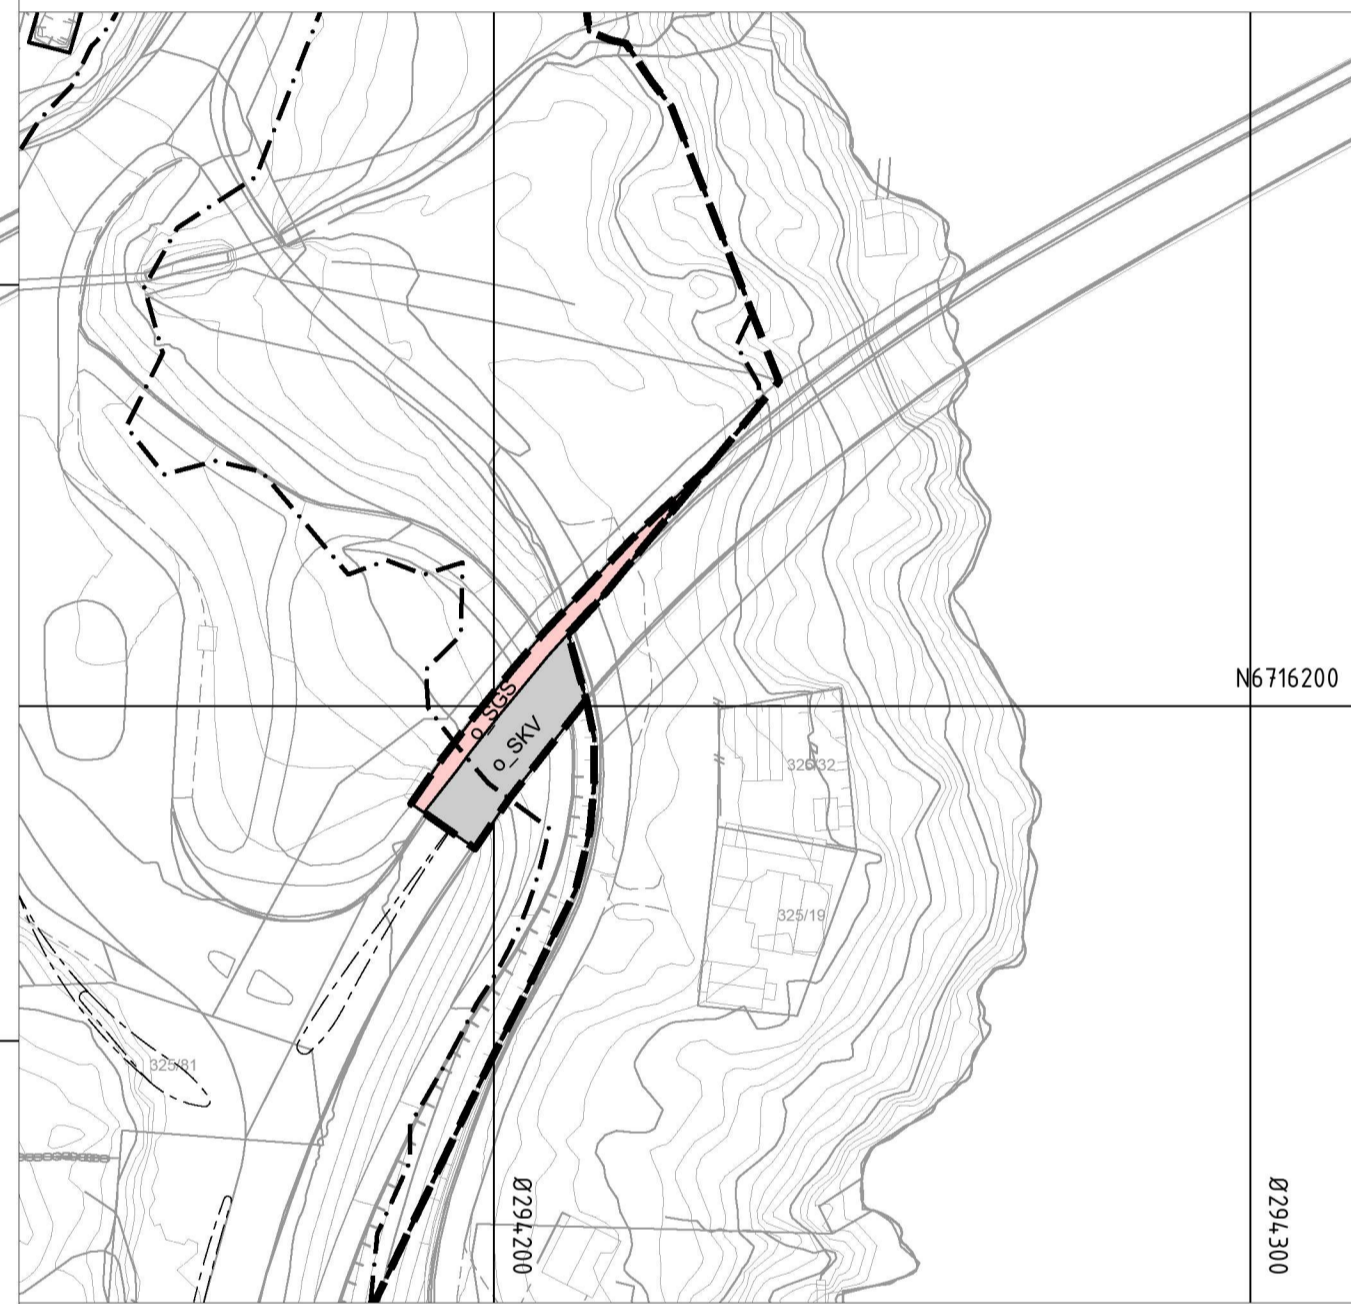

Teiknforklaring

Reguleringsplan PBL 2008

§12-5. Nr. 1 - Bygningar og anlegg

- BA Bygningar og anlegg [1001]
- B Bustader [1110]
- BKS Bustader-konsentrert-småhus [1112]
- BF Forretningar [1150]
- BOP Offentleg eller privat tenesteyting [1160]
- BIA Idrettsanlegg [1400]
- BRE Renovasjonsanlegg [1550]
- BKB Bustad/forretning/kontor [1802]
- BKB Forretning/kontor [1810]

§12-5. Nr. 2 – Samferdselsanlegg og teknisk infrastruktur

- SV Veg [2010]
- SKV Køyreveg [2011]
- SF Fortau [2012]
- SGS Gang-/sykkelveg [2015]
- SVG Annan vegg grunn - grentareal [2019]
- SH Haldeplass/plattform [2025]
- SP Leskur/plattformtak [2026]
- SPA Parkeringsplassar [2080]
- Teknisk infrastruktur [2101]

§12-5. Nr. 3 – Grøntstruktur

- GT Turveg [3031]
- GF Friområde [3040]

§12-5. Nr. 5 – Landbruks-, natur- og friluftsmål og reindrift

- LL Landbruksmål [5110]
- LNA Naturmål [5120]

§12-5. Nr. 6 – Bruk og vern av sjø og vassdrag, med tilhørende strandsone

- VS Småbåthamn [6230]
- VNV Naturområde i sjø og vassdrag [6610]
- VFV Friluftsområde i sjø og vassdrag [6710]

§12-6 - Omsynssoner

- Frisikt [140]
- Raud sone etter rundskriv T-1442 [210]
- Gul sone etter rundskriv T-1442 [220]
- Bevaring kulturmiljø [570]
- Båndlegging etter lov om kulturminne [730]
- Båndlegging etter andre lover [740]

§12-7 - Føresegnsområder

- #1 Midlertidig bygge- og anleggsområde
- #2 Midlertidig bygge- og anleggsområde med eige føresegn
- #3 Midlertidig bygge- og anleggsområde med eige føresegn

Linjesymbol

- Grense for sikringsone
- Grense for støysone
- Grense for angitt omsynszone
- Grense for båndleggingszone
- Planens begrensning
- Formålgrense
- Føresegnsgrense
- Midlertidig bygge- og anleggsgrænse
- Bebyggelse som inngår i planen [1214]
- Bebyggelse som forutsettes fjernet [1215]
- Regulert senterlinje [1221]
- Friskiljelinje [1222]
- Regulert kant kjørebane [1223]
- Regulert høydekurve

Punktsymboler

- Avkøyring- både inn og utkøyring [1242]
- Stenging av avkøyring [1241]
- Veststenging/fysisisk sperre [1231]

Illustrasjoner

- Sti (illustrert)
- REG. EIGARFORM (PBL §12-7 nr.14)
- Offentleg arealføremål
 - Felles arealføremål

Kartopplysningar

Kjelder for basiskart: Alver kommune, FKB
 Dato for basiskart: 01.09.2020
 Koordinatsystem: UTM sone 32 EUREF89
 Høgdegrunnlag: NN2000

Ekvidistans 1 m

Kartmålestokk: 1:1000 (A1)

0 12,5 25 37,5 50m



Detaljregulering
Fv. 5310 Fosse - Moldekleiv
Med oppgradering av Fossekrysset
 Med tilhørende føresegner

Arealplan-ID:
125620160012
 Forslagstillar:
Vestland fylkeskommune

SAKSHANDSAMING ETTER PLAN- OG BYGNINGSLOVA

Dato	Revisjon	SAKS-NR.	DATO	SIGN.
Dato	Revisjon			
Dato	Revisjon			

Kommunestyret sitt vedtak

Ny 2. gongs handsaming	
Offentleg ettersyn fra	til
2. gongs handsaming	
Offentleg ettersyn fra 05.01.19 til 16.02.19	16.02.19
1. gongs handsaming	27.11.18
Kunngjering av oppstart av planarbeid	17.01.17
Opstartsmøte	19.10.16

PLANEN ER UTARBEIDD AV: **RAMBOLL** AS VIND AV Vestland fylkeskommune

TEGN NR.	DATO	SIGN.
001	20.01.2021	SYKA

Det stadfestast at planen er i samsvar med kommunestyrets sitt vedtak