


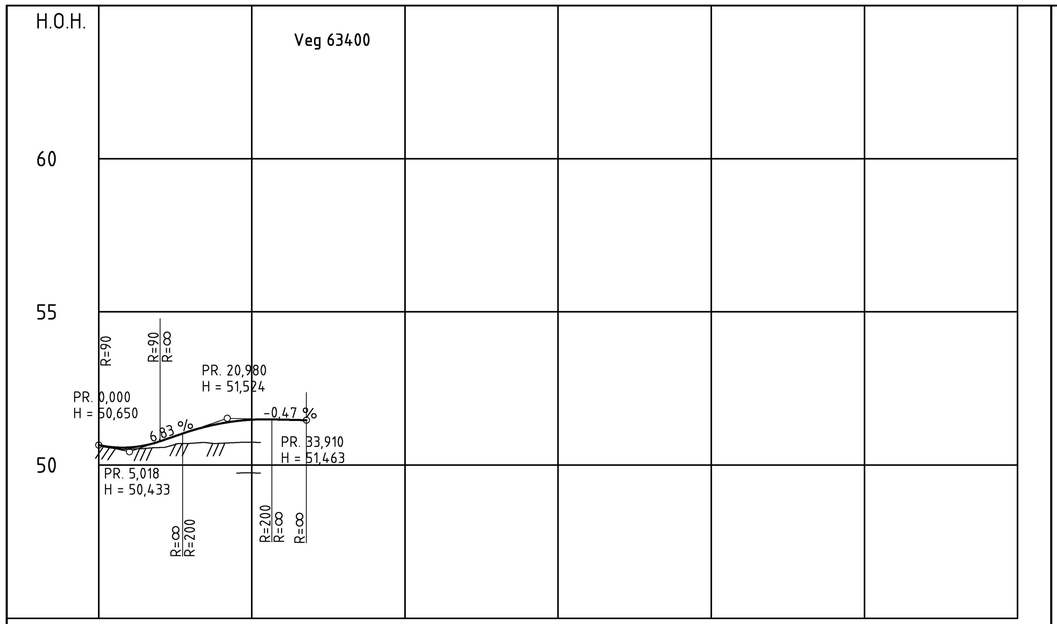


TEGNFORKLARING

EKSISTERENDE
- EIENDOMSGRENSE
- 27/10 GNR/BNR
- VEG
- GS-VEG
- REKKVERK
- GJERDE
- STØTTEMUR

PROSJEKTERT
- 61300 HENVISNING TIL VEGMODELL
- SIKTLINJE
- ANLEGGSBELTE
- REKKVERK
- MUR
- AVKJØRSEL STENGES
- HUS SANERES
- AVKJØRSEL

| Revisjon | Revisjonen gjelder | Utarb | Kontr | Godkjent | Rev. dato |
|---|---|---|---|---|---|
| | | | | | |

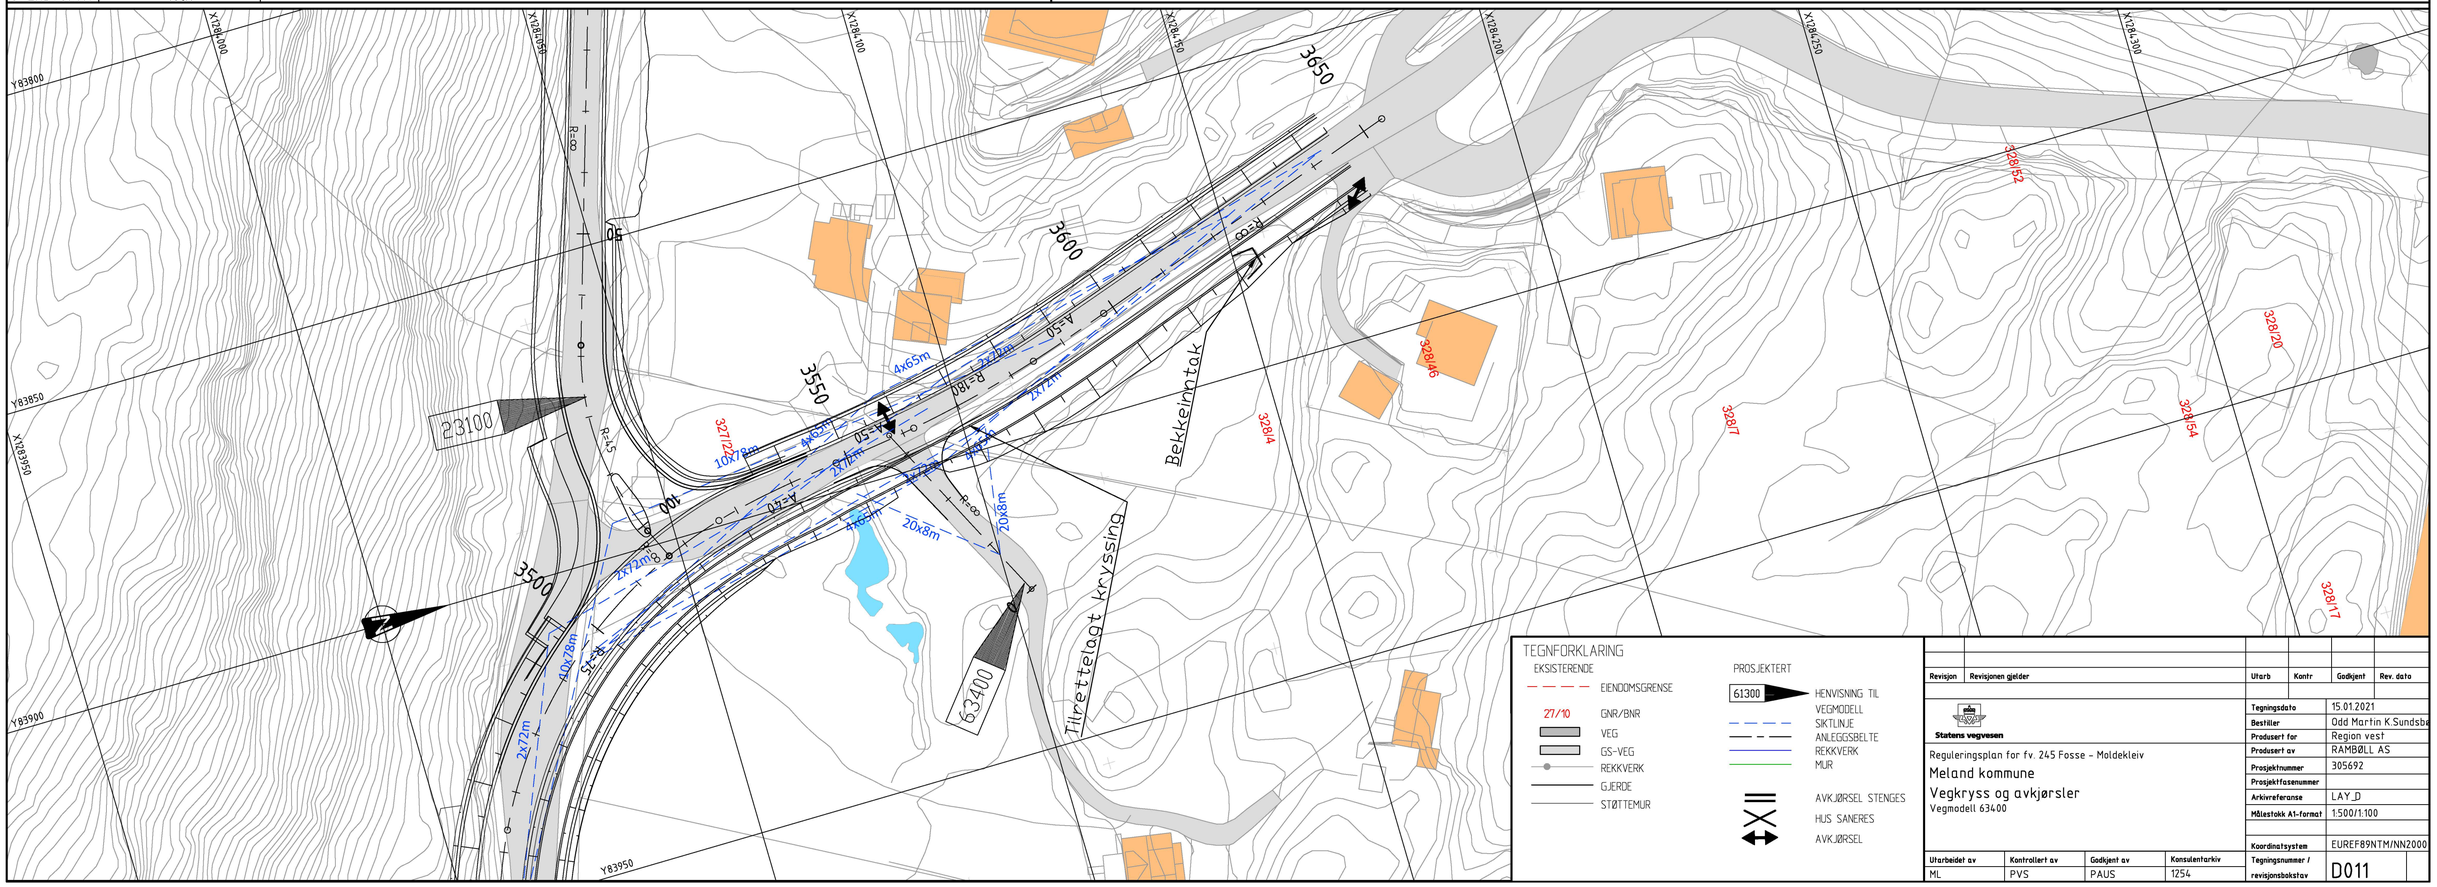Statens vegvesen

Reguleringsplan for fv. 245 Fosse – Moldekleiv

Meland kommune

Vegkryss og avkjørsler

Vegmodell 63400

| | |
|---|---|
| Tegningsdato | 15.01.2021 |
| Bestiller | Odd Martin K.Sundsbø |
| Produsert for | Region vest |
| Produsert av | RAMBØLL AS |
| Prosjektnummer | 305692 |
| Prosjektfasenummer | |
| Arkivreferanse | LAY_D |
| Målestokk A1-format | 1:500/1:100 |
| Koordinatsystem | EUREF89NTM/NN2000 |
| Tegningsnummer / revisjonsbokstav | D011 |

| Utarbeidet av | Kontrollert av | Godkjent av | Konsulentarkiv |
|---|---|---|---|
| ML | PVS | PAUS | 1254 |