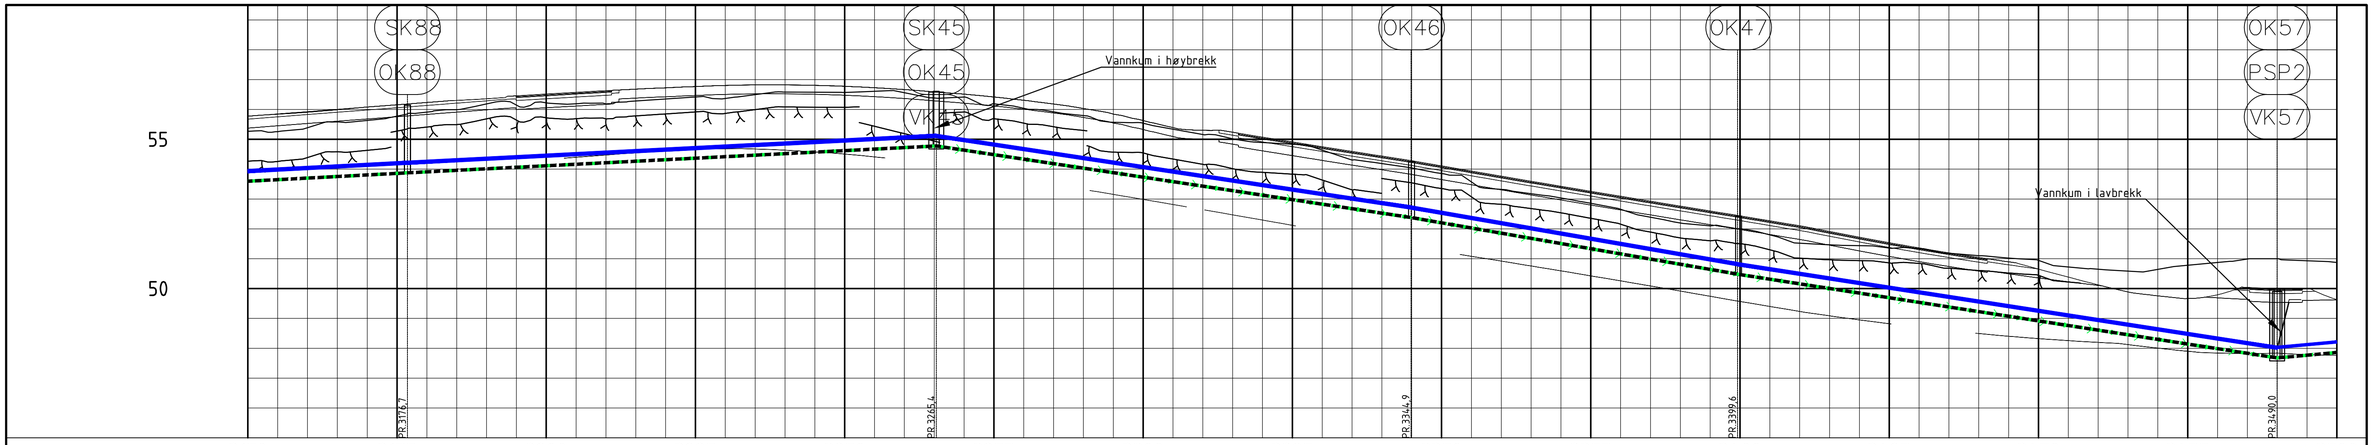

PROFIL NR.		3150	3175	3200	3225	3250	3275	3300	3325	3350	3375	3400	3425	3450	3475	3500
Grunneier																
Markslag																
Grunnforhold																
TERRENG H./TOPP VEGDEKKE		55,78	55,85 55,92 56,00 56,08 56,16	56,23 56,30 56,36 56,46 56,52 56,58 56,63 56,68 56,73 56,77 56,80 56,82 56,82 56,81 56,78 56,73 56,67	56,59	56,51 56,42 56,31 56,18 56,03 55,85 55,63 55,39 55,30 55,24 55,04 54,88 54,75 54,60 54,44	54,29	54,11 53,94 53,77 53,60 53,43 53,26 53,09 52,93 52,76 52,60	52,44	52,27 52,10 51,91 51,72 51,54 51,36 51,20 51,04 50,90 50,65 50,38 50,12 49,89 49,76 49,67 49,79 50,04	49,99	50,00	49,63
Hor.vinkelpunktavstand i m			66,5	88,6		79,5		54,7		90,4		38,4	
Vannledning	Kumavstand i m		66,5	88,6		79,5		54,7		90,4		38,4	
	Fall i ‰		10,5	10,2		-30,2		-34,7		-31,0		18,2	
	Kote utv. topp	53,92	53,95 **54,28**	54,23 **55,18**	55,13	**52,78**	52,73	**50,88**	50,83	**48,08**	48,03	48,21
	Type og dim		315PE 100 SDR 11	315PE 100 SDR 11		315PE 100 SDR 11		315PE 100 SDR 11		315PE 100 SDR 11		250PE 100 SDR 11	
Spillvannsledning	Kumavstand i m		66,5	88,6								38,4	
	Fall i ‰		10,5	10,2								18,2	
	Kote innv. bunn	53,60	53,88	54,78							47,68	47,86	
	Type og dim		315Rødbrun PVC SN8									160Rødbrun PP SN8	
Pumpeledning spillvann	Kumavstand i m					79,6		54,7		90,3			
	Fall i ‰					-30,2		-34,7		-31,0			
	Kote utv. topp				54,78		52,38		50,48		47,68		
	Type og dim							225PVC SDR 13,6					
Overvannsledning	Kumavstand i m		66,5	88,6		79,6		54,8		90,2		38,4	
	Fall i ‰		10,5	10,2		-30,2		-34,7		-30,9		18,2	
	Kote innv. bunn	53,60	53,88	54,78		52,38		50,48		47,68		47,86	
	Type og dim					300DV_0 SN8							

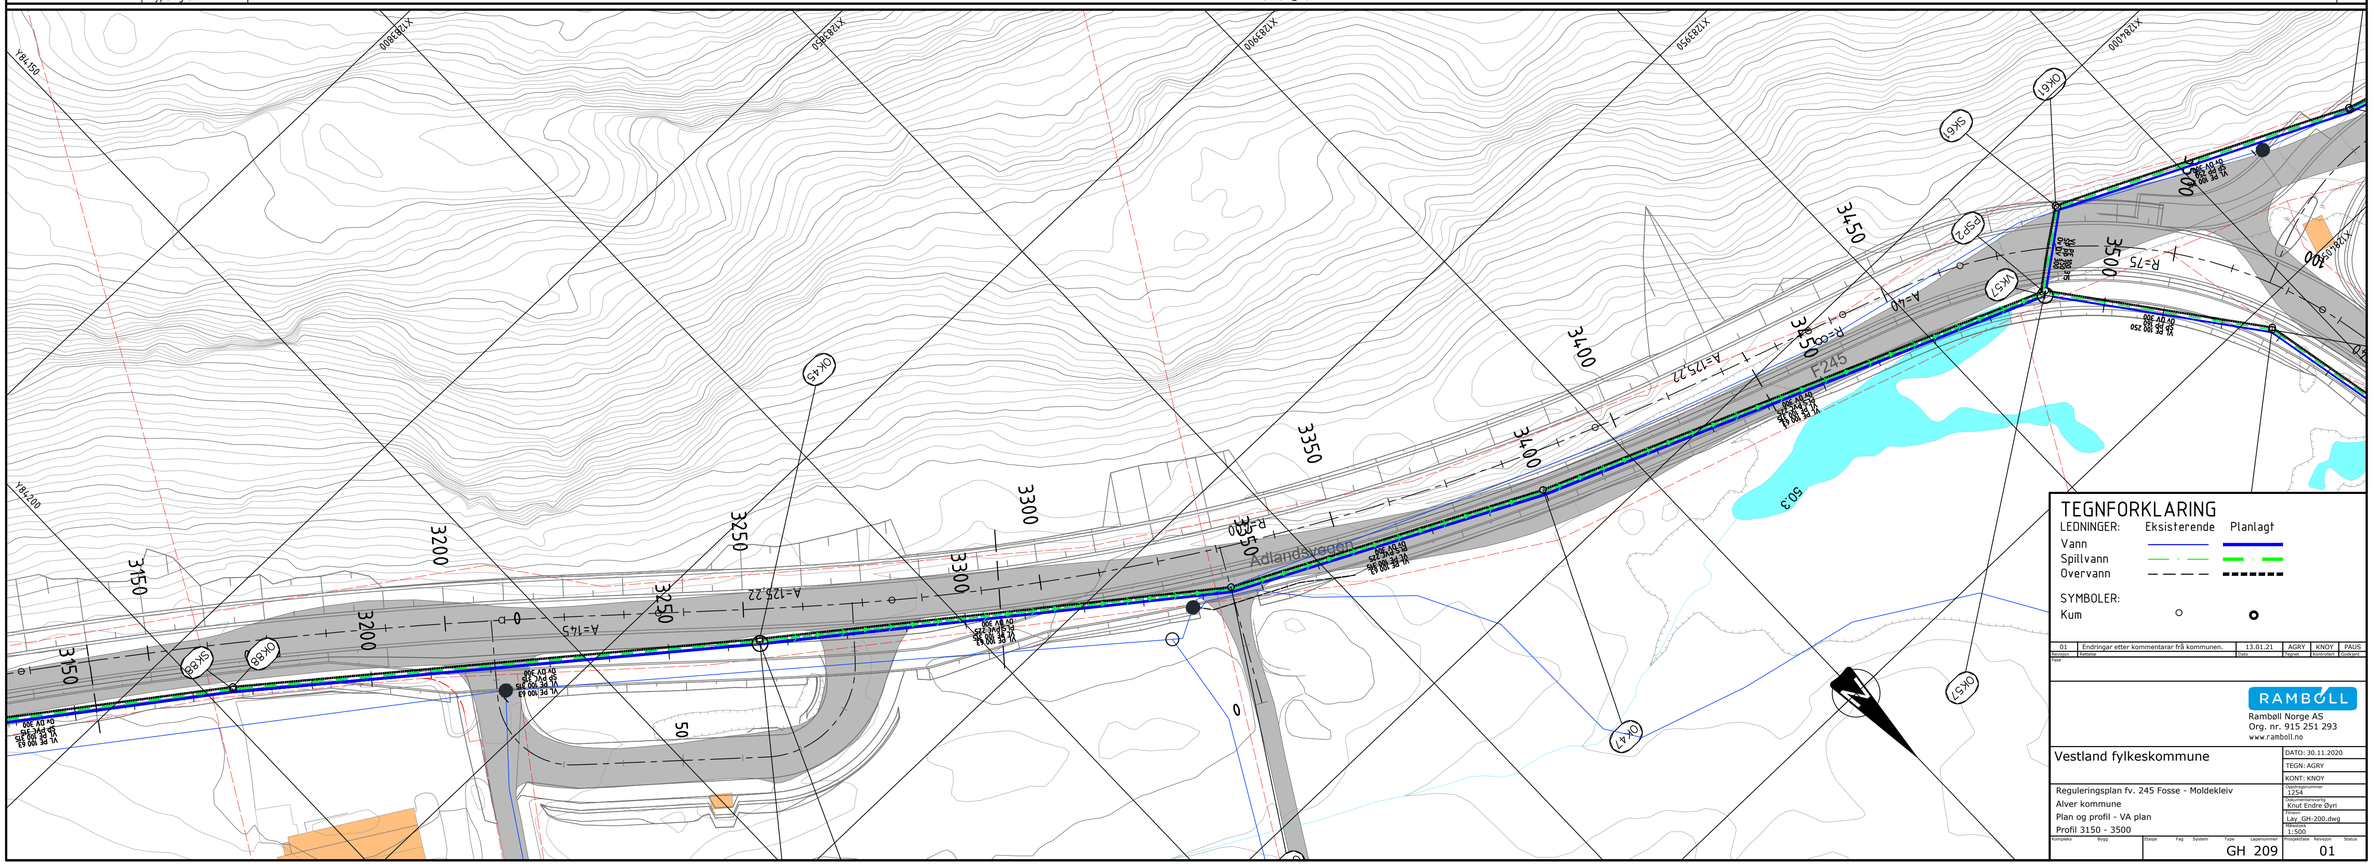

TEGNFORKLARING

LEDNINGER: Eksisterende Planlagt

Vann

Spillvann

Overvann

SYMBOLER:

Kum

Rev	Beskrivelse	Dato	AGRY	KNOY	PAUS
01	Endringar etter kommentarar frå kommunen.	13.01.21			

Fase

RAMBØLL

Rambøll Norge AS
Org. nr. 915 251 293
www.ramboll.no

Vestland fylkeskommune	DATO: 30.11.2020
	TEGN: AGRY
	KONT: KNOY
Reguleringsplan fv. 245 Fosse - Moldekleiv	Tegningsnummer: 1254
Alver kommune	Prosjekterende: Knut Endre Øyri
Plan og profil - VA plan	Filnavn: Lay. GH-200.dwg
Profil 3150 - 3500	Målestokk: 1:500

Kommune	Bygg	Etappe	Fag	System	Type	Løpenummer	Prosjektfase	Revisjon	Status
						GH 209		01	