
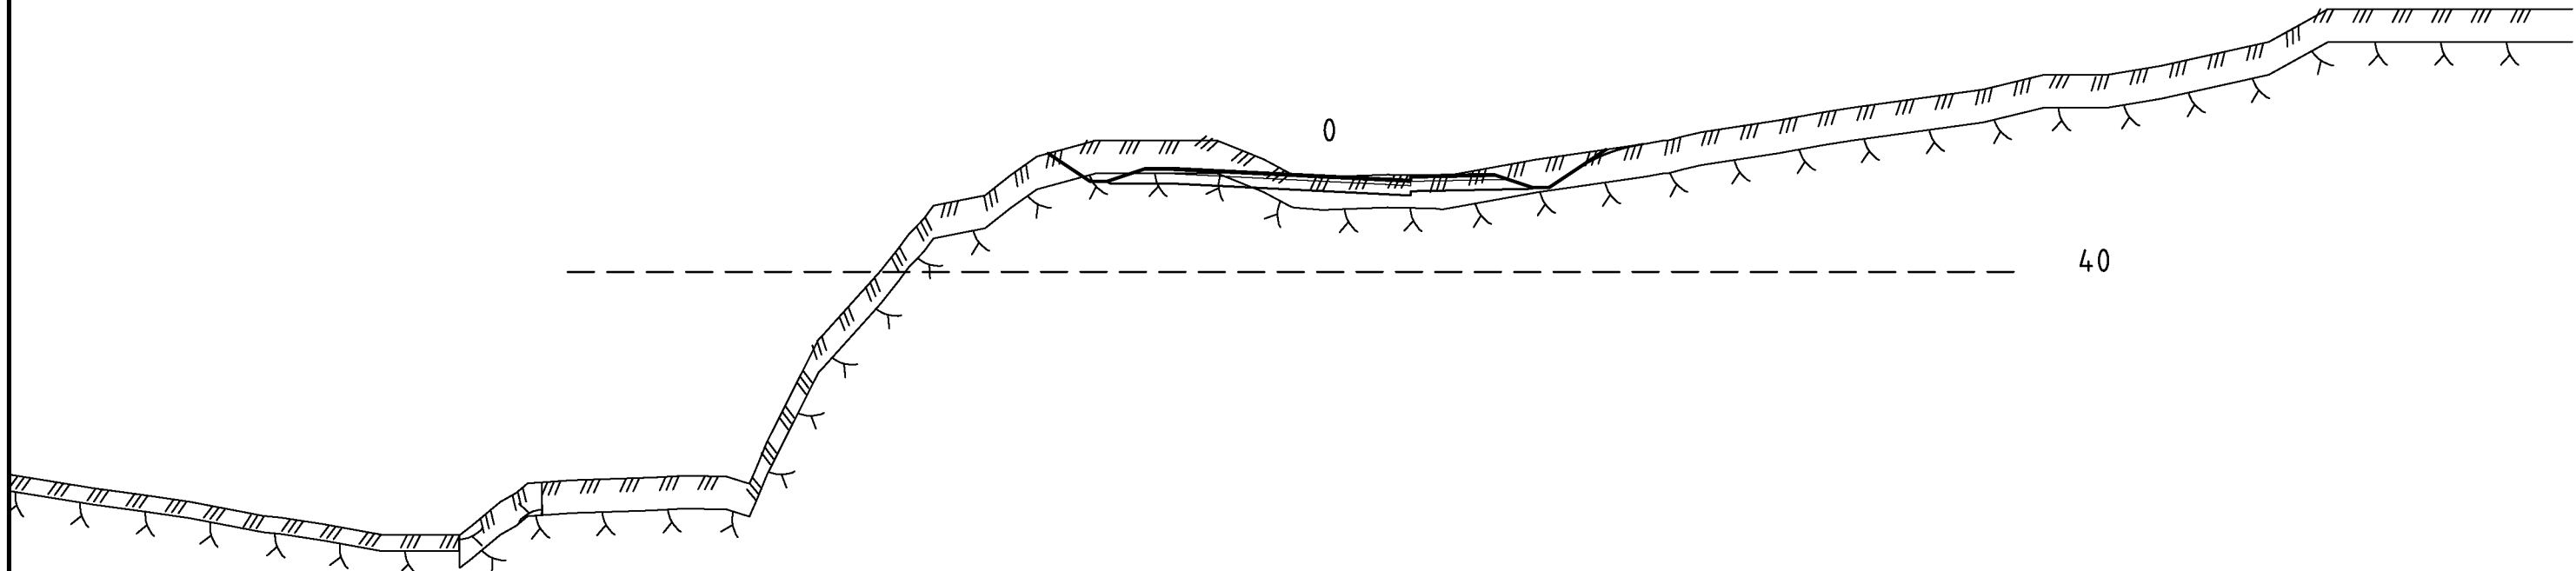
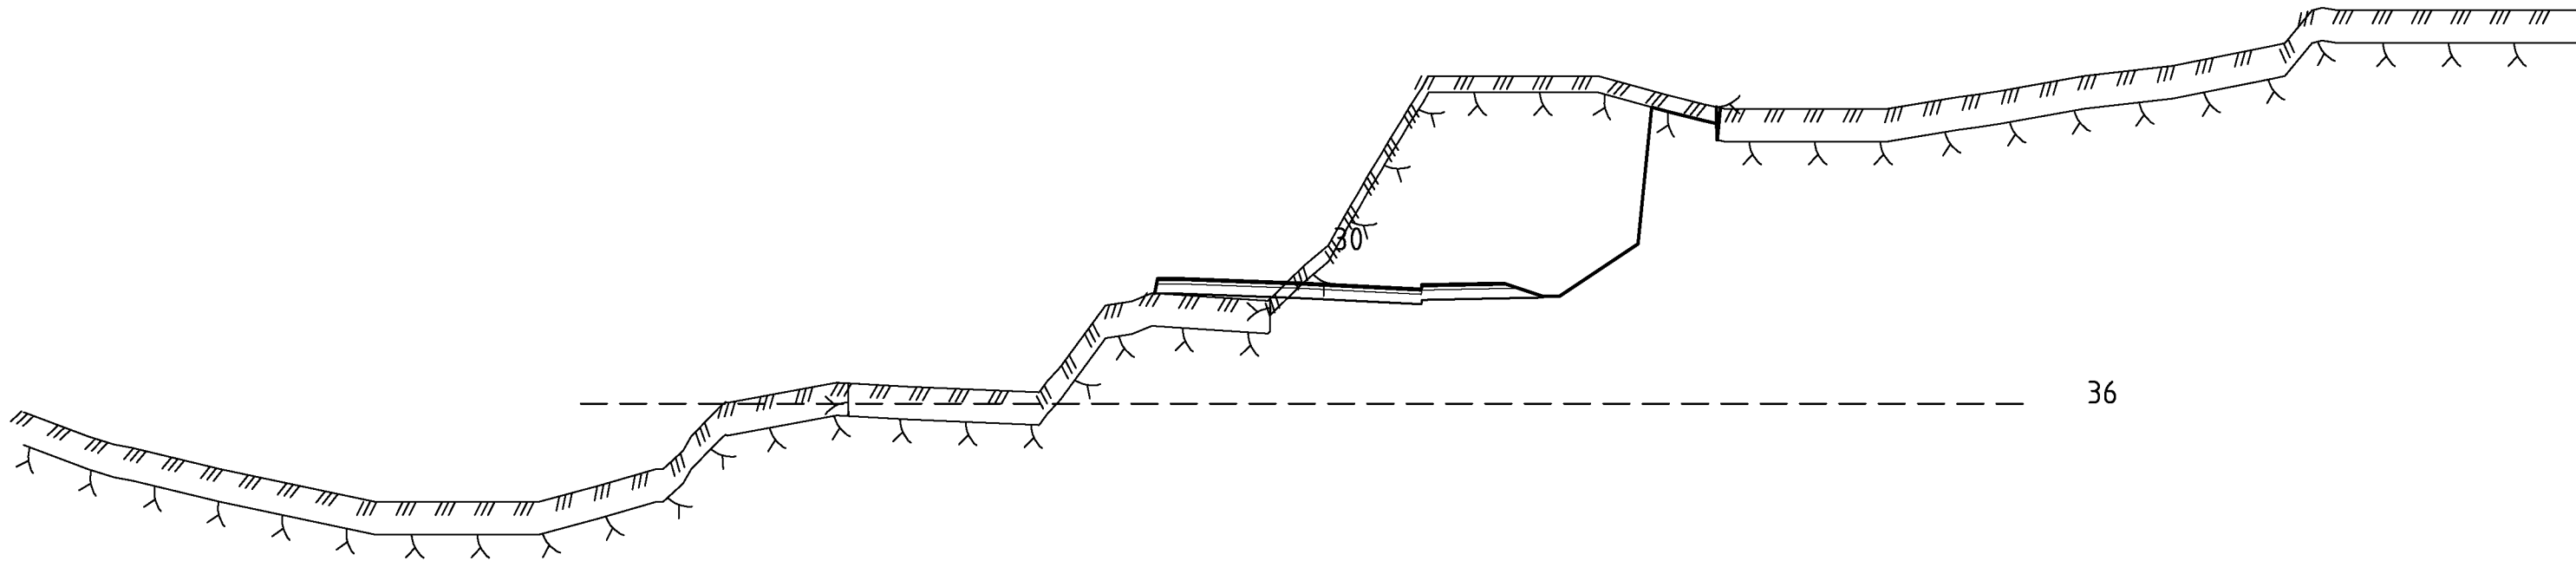
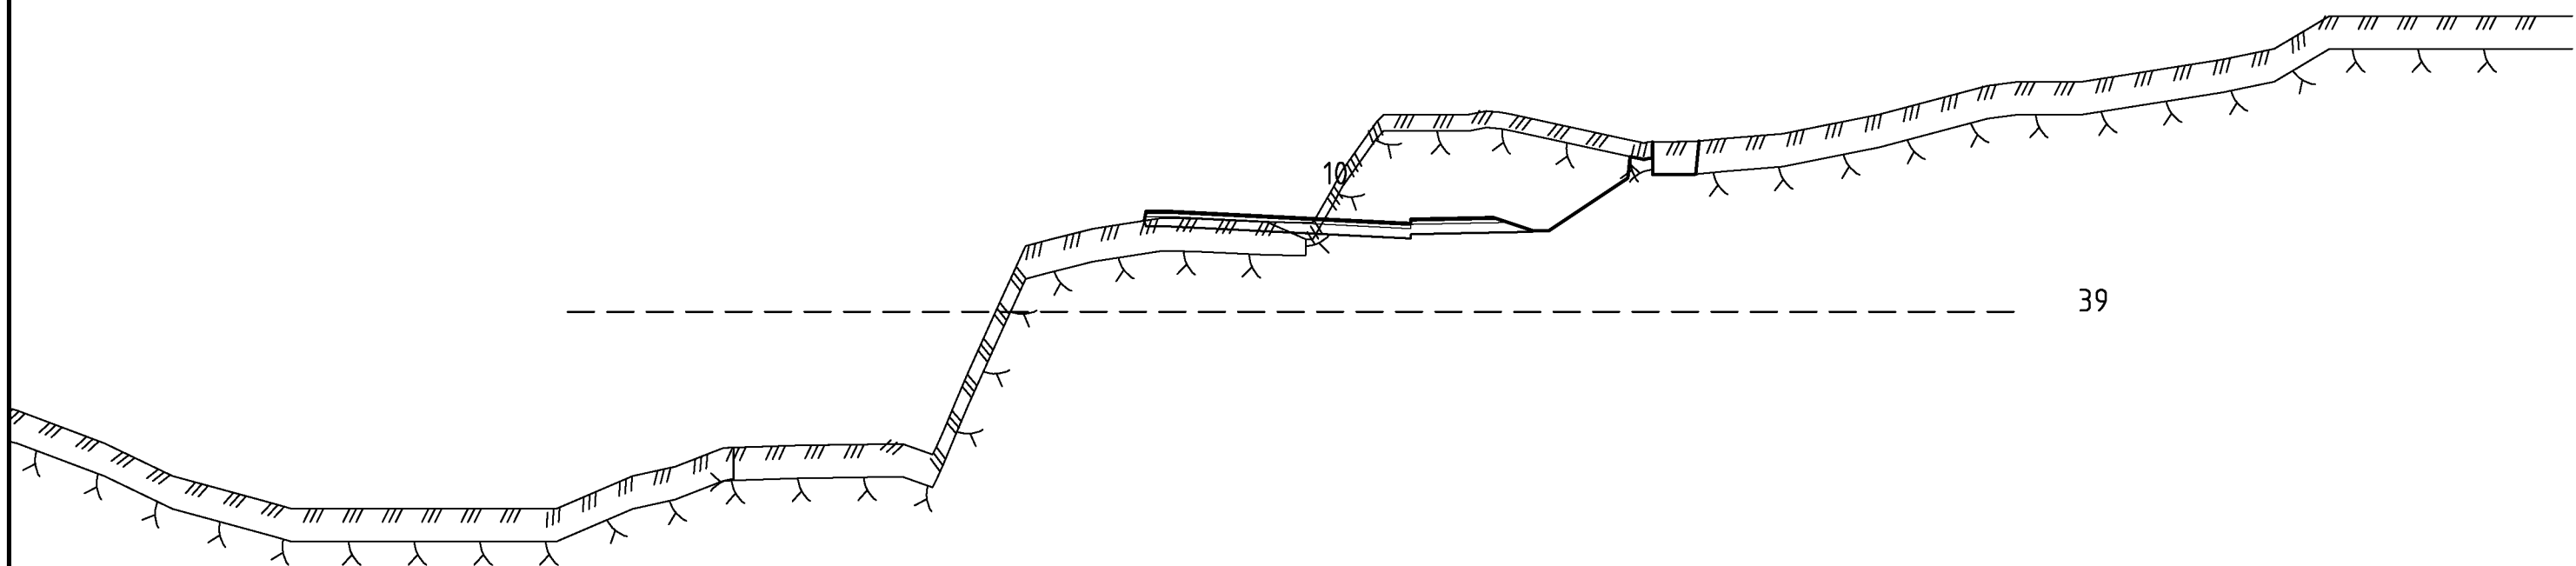
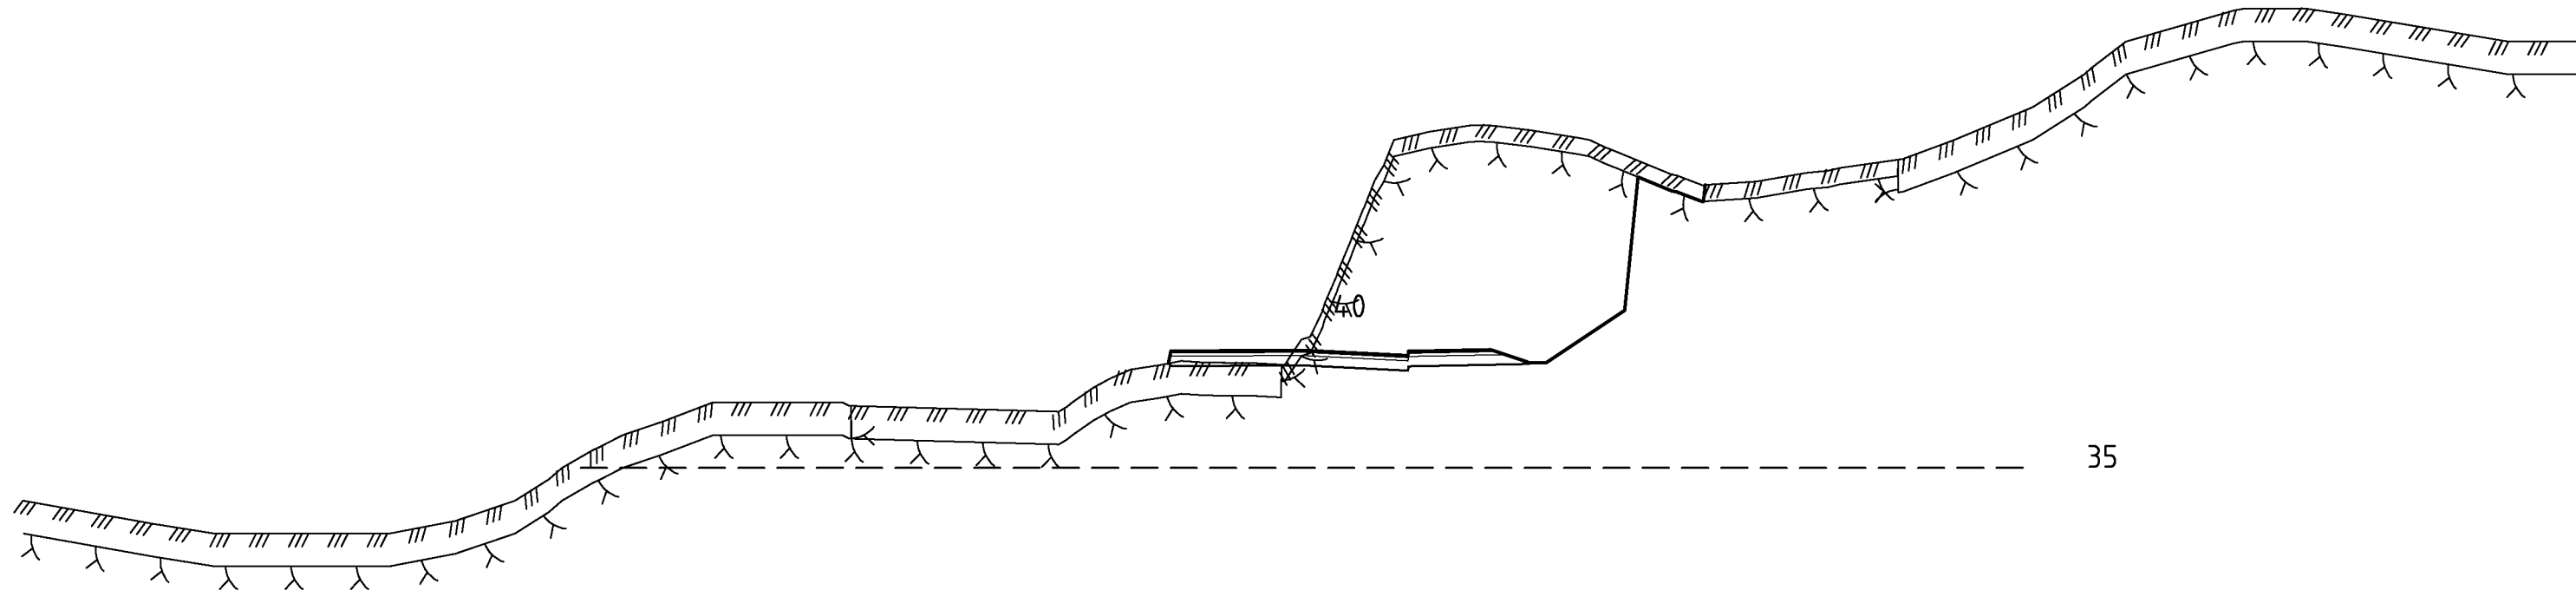


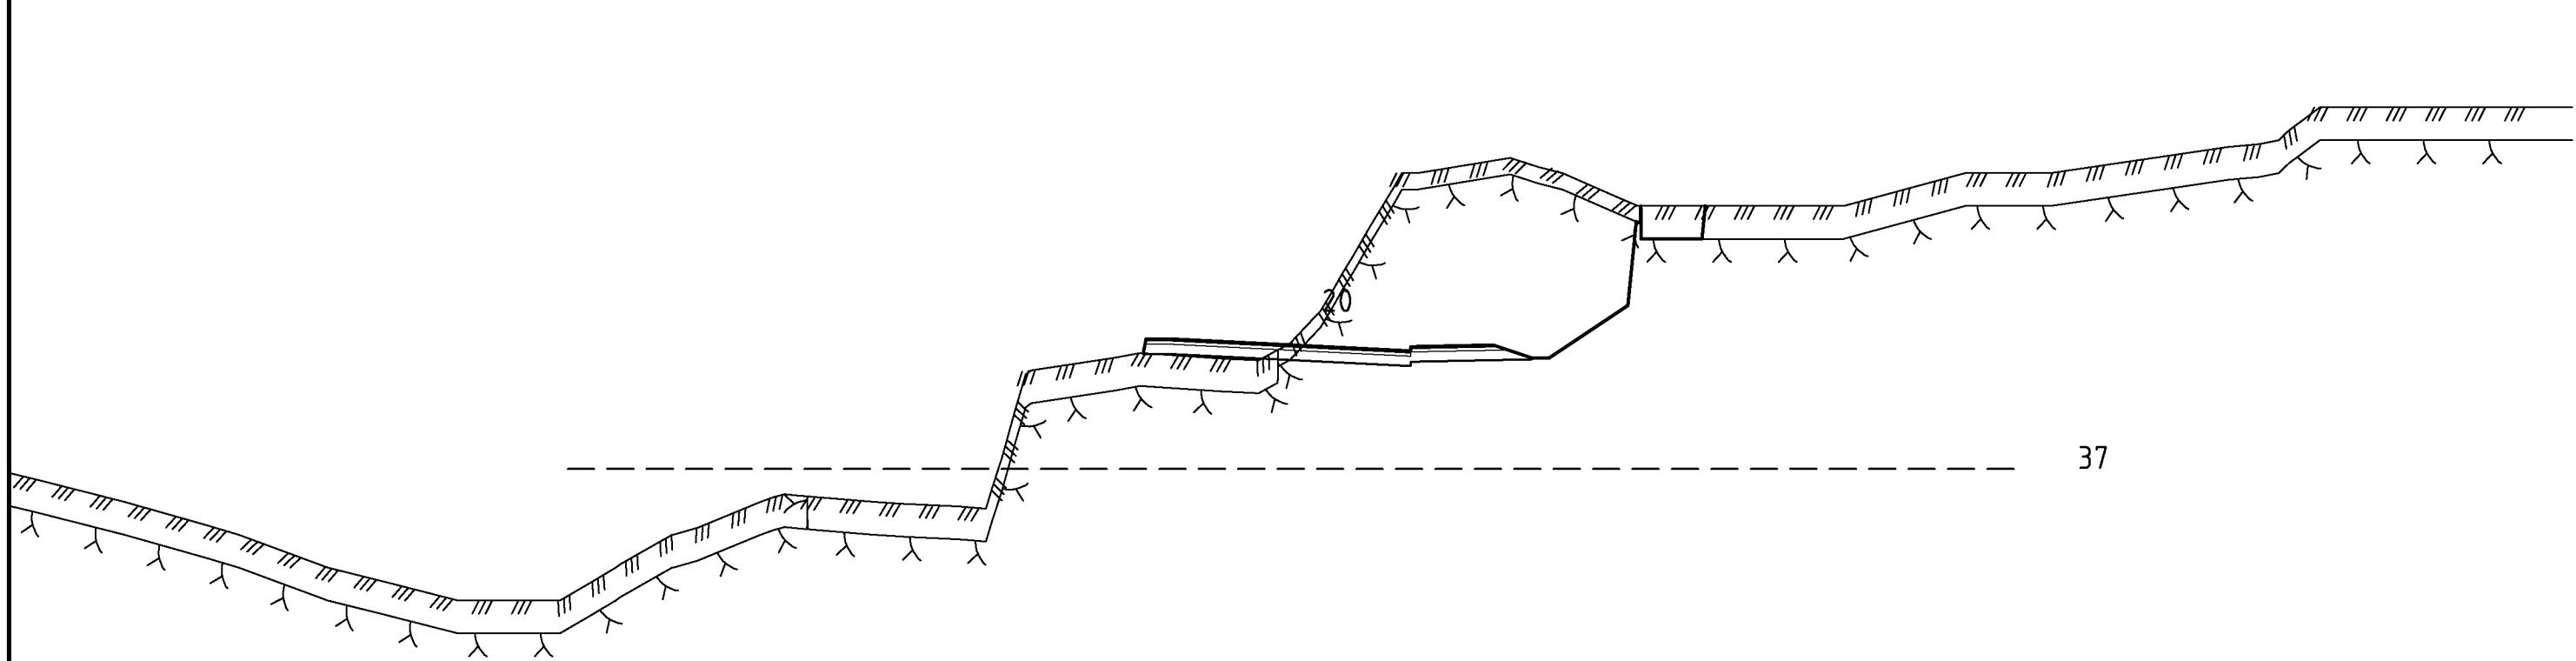

Revisjon	Revisjonen gjelder			Utarb	Kontr	Godkjent	Rev. dato	
 Statens vegvesen Reguleringsplan for fv. 245 Fosse - Moldekleiv Meland kommune Tverrprofiler Vegmodell 22200 Profil 0-40				Tegningsdato		31.10.2018		
				Bestiller		Eva-Beate R. Torsvik		
				Produsert for		Region vest		
				Produsert av		CONSTRADA AS		
				Prosjektnummer		305692		
				Prosjektfase		Lay_U_22200		
				Målestokk A1-format		1:200		
				Koordinatsystem		EUREF89UTM/NN2000		
				Tegningsnummer / revisjonsbokstav		U22200_001		
				Utarbeidet av		Kontrollert av		Godkjent av
ML		PVS		-		1254		