




28

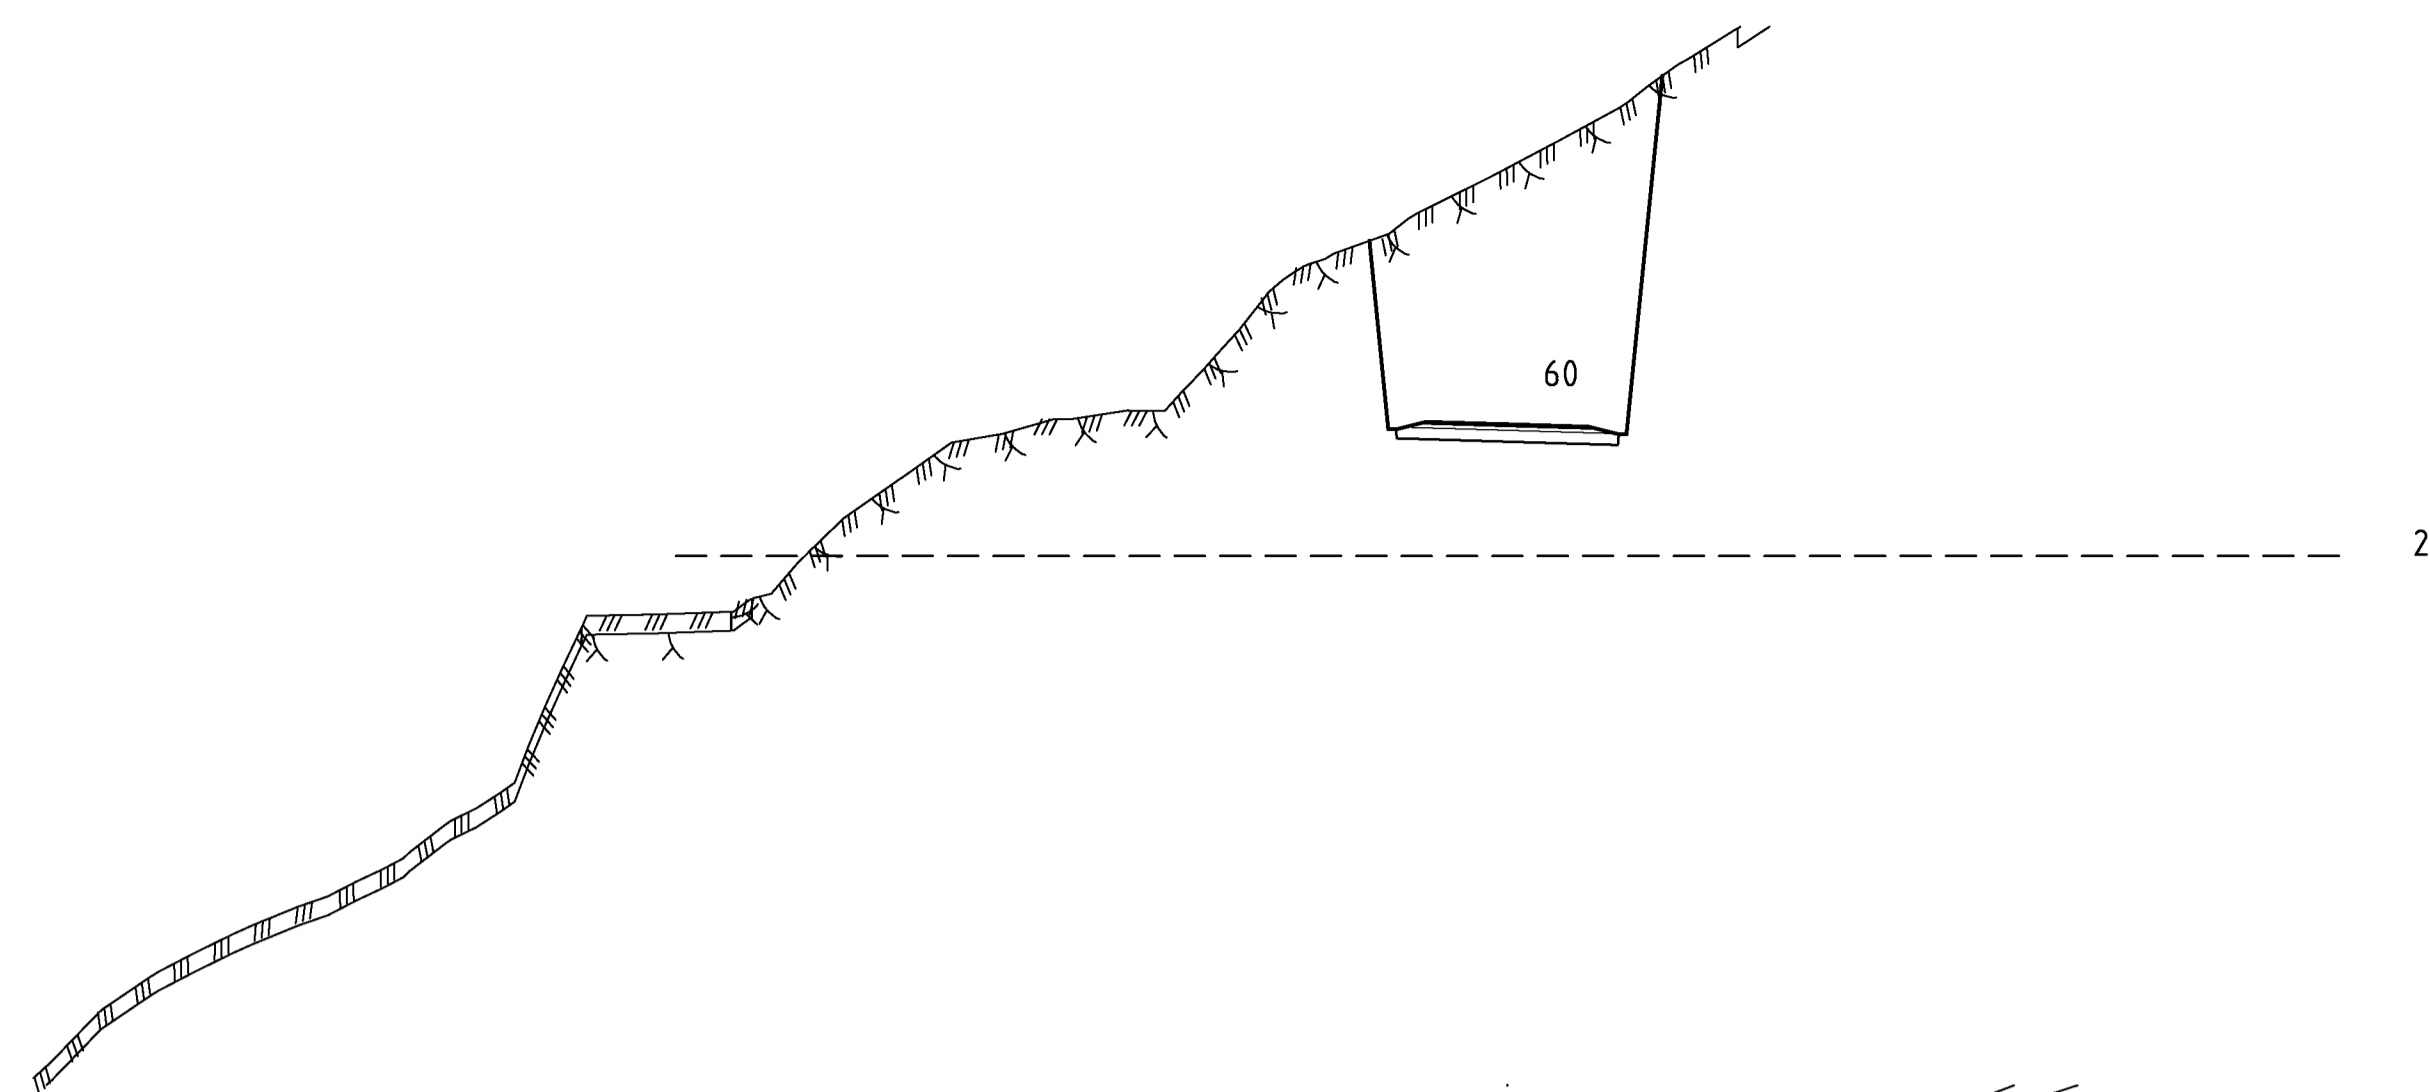


23

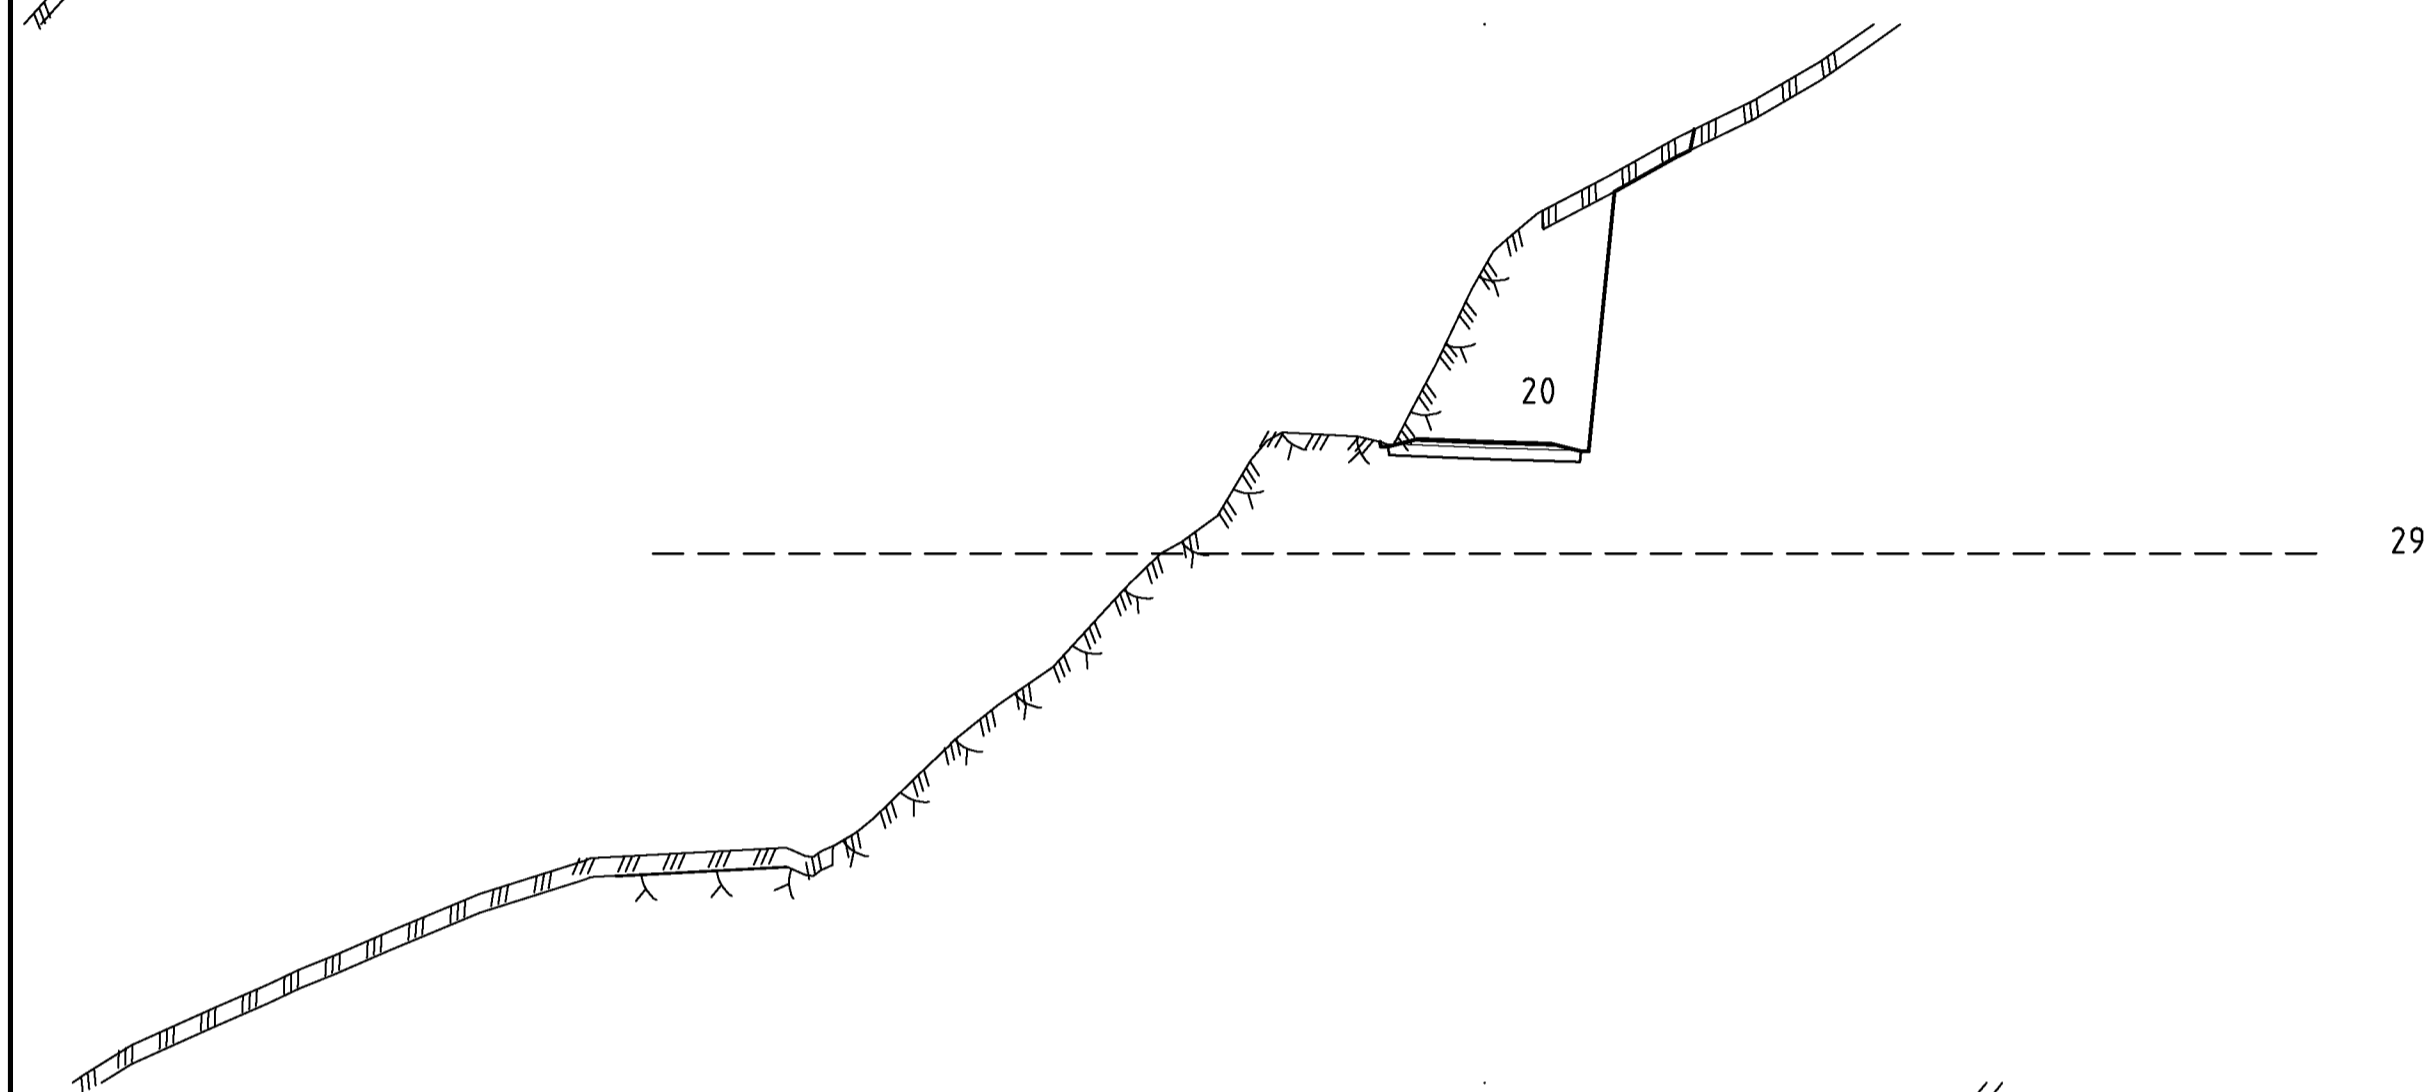


29

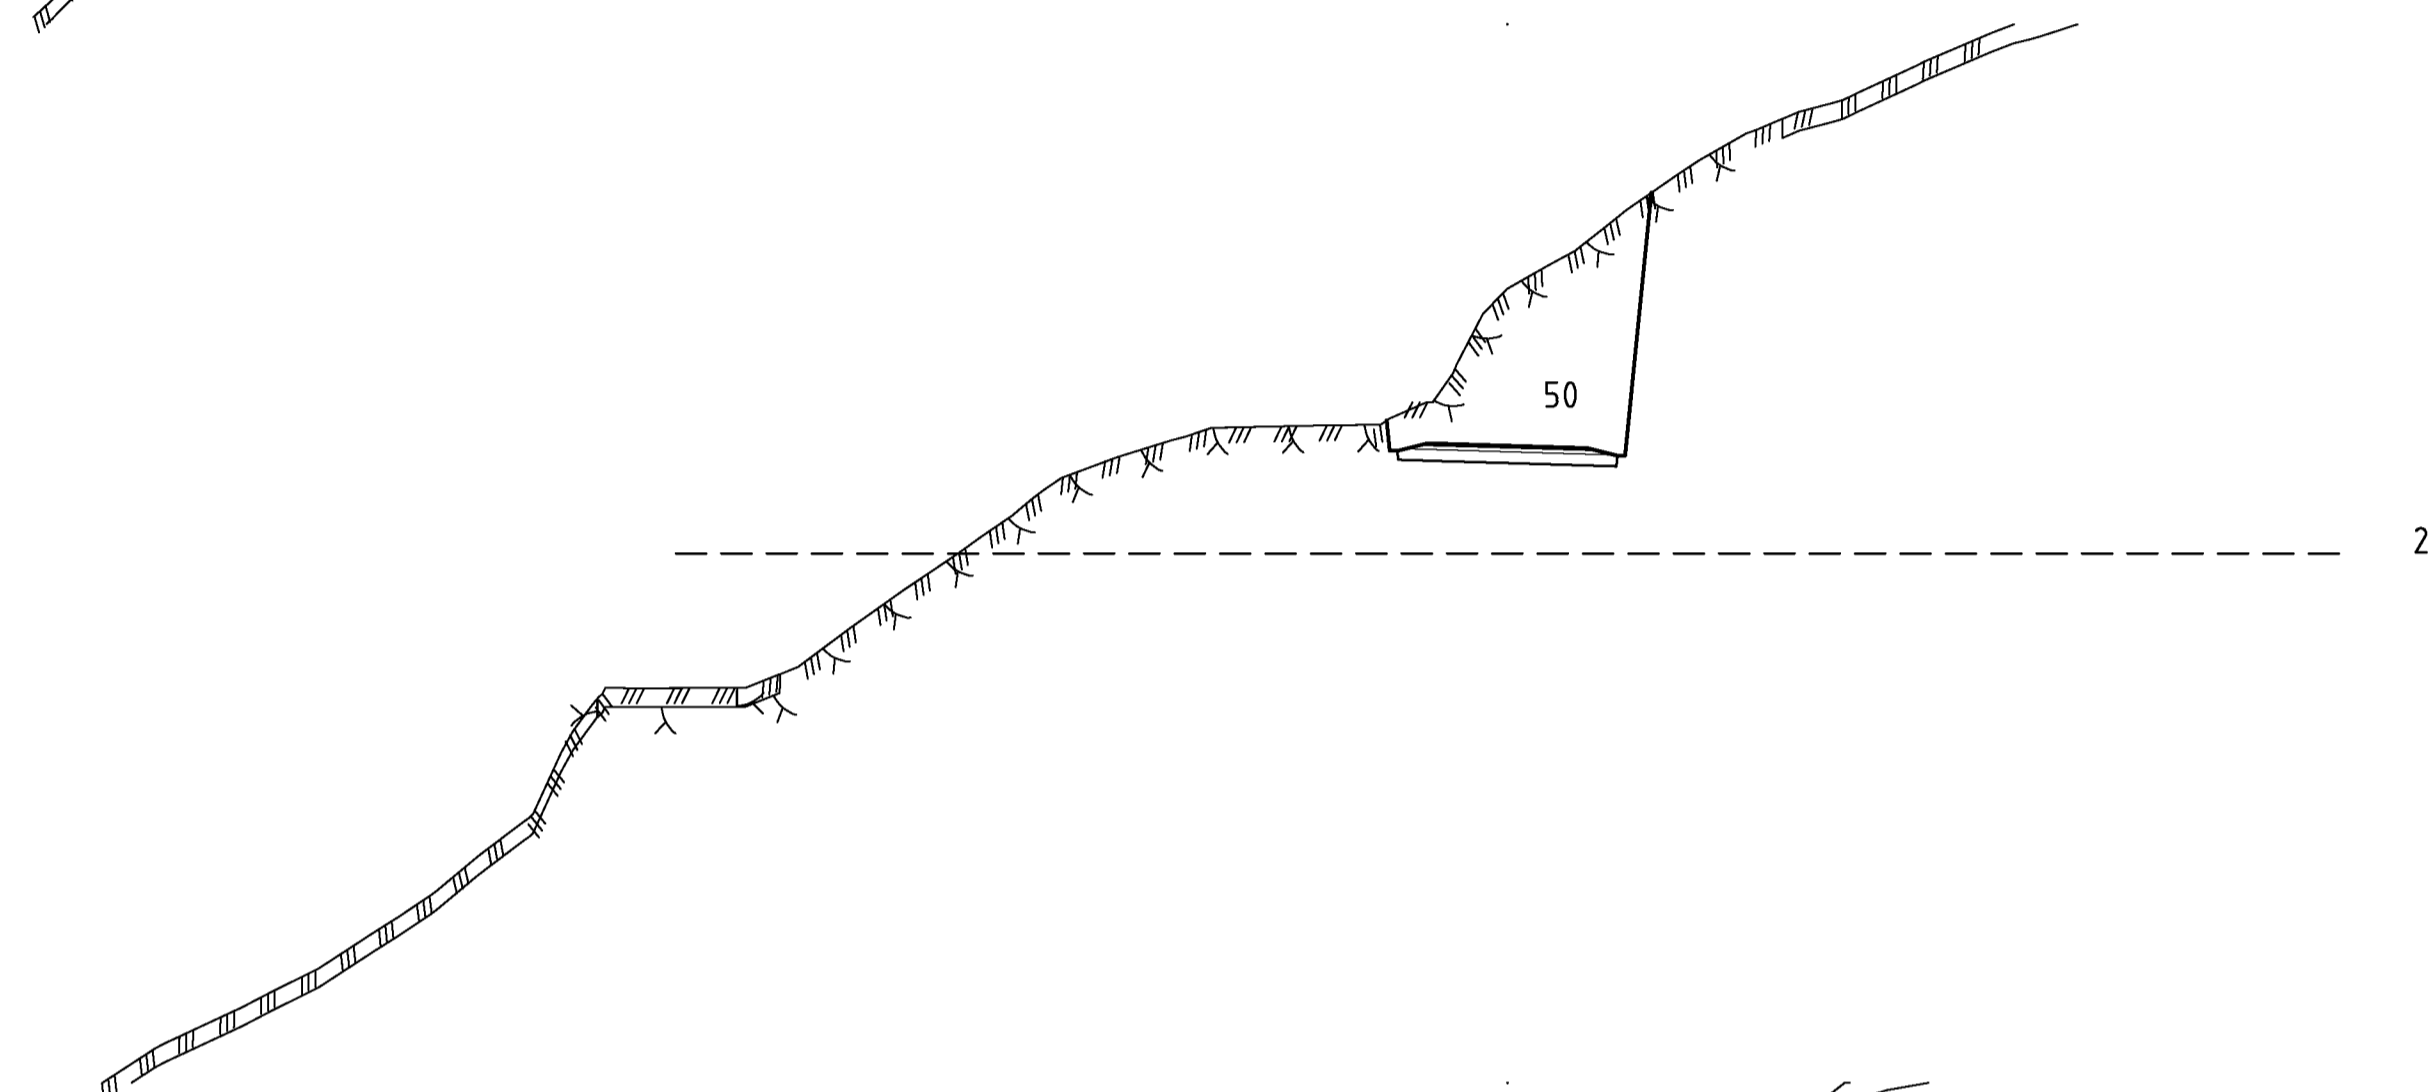


25

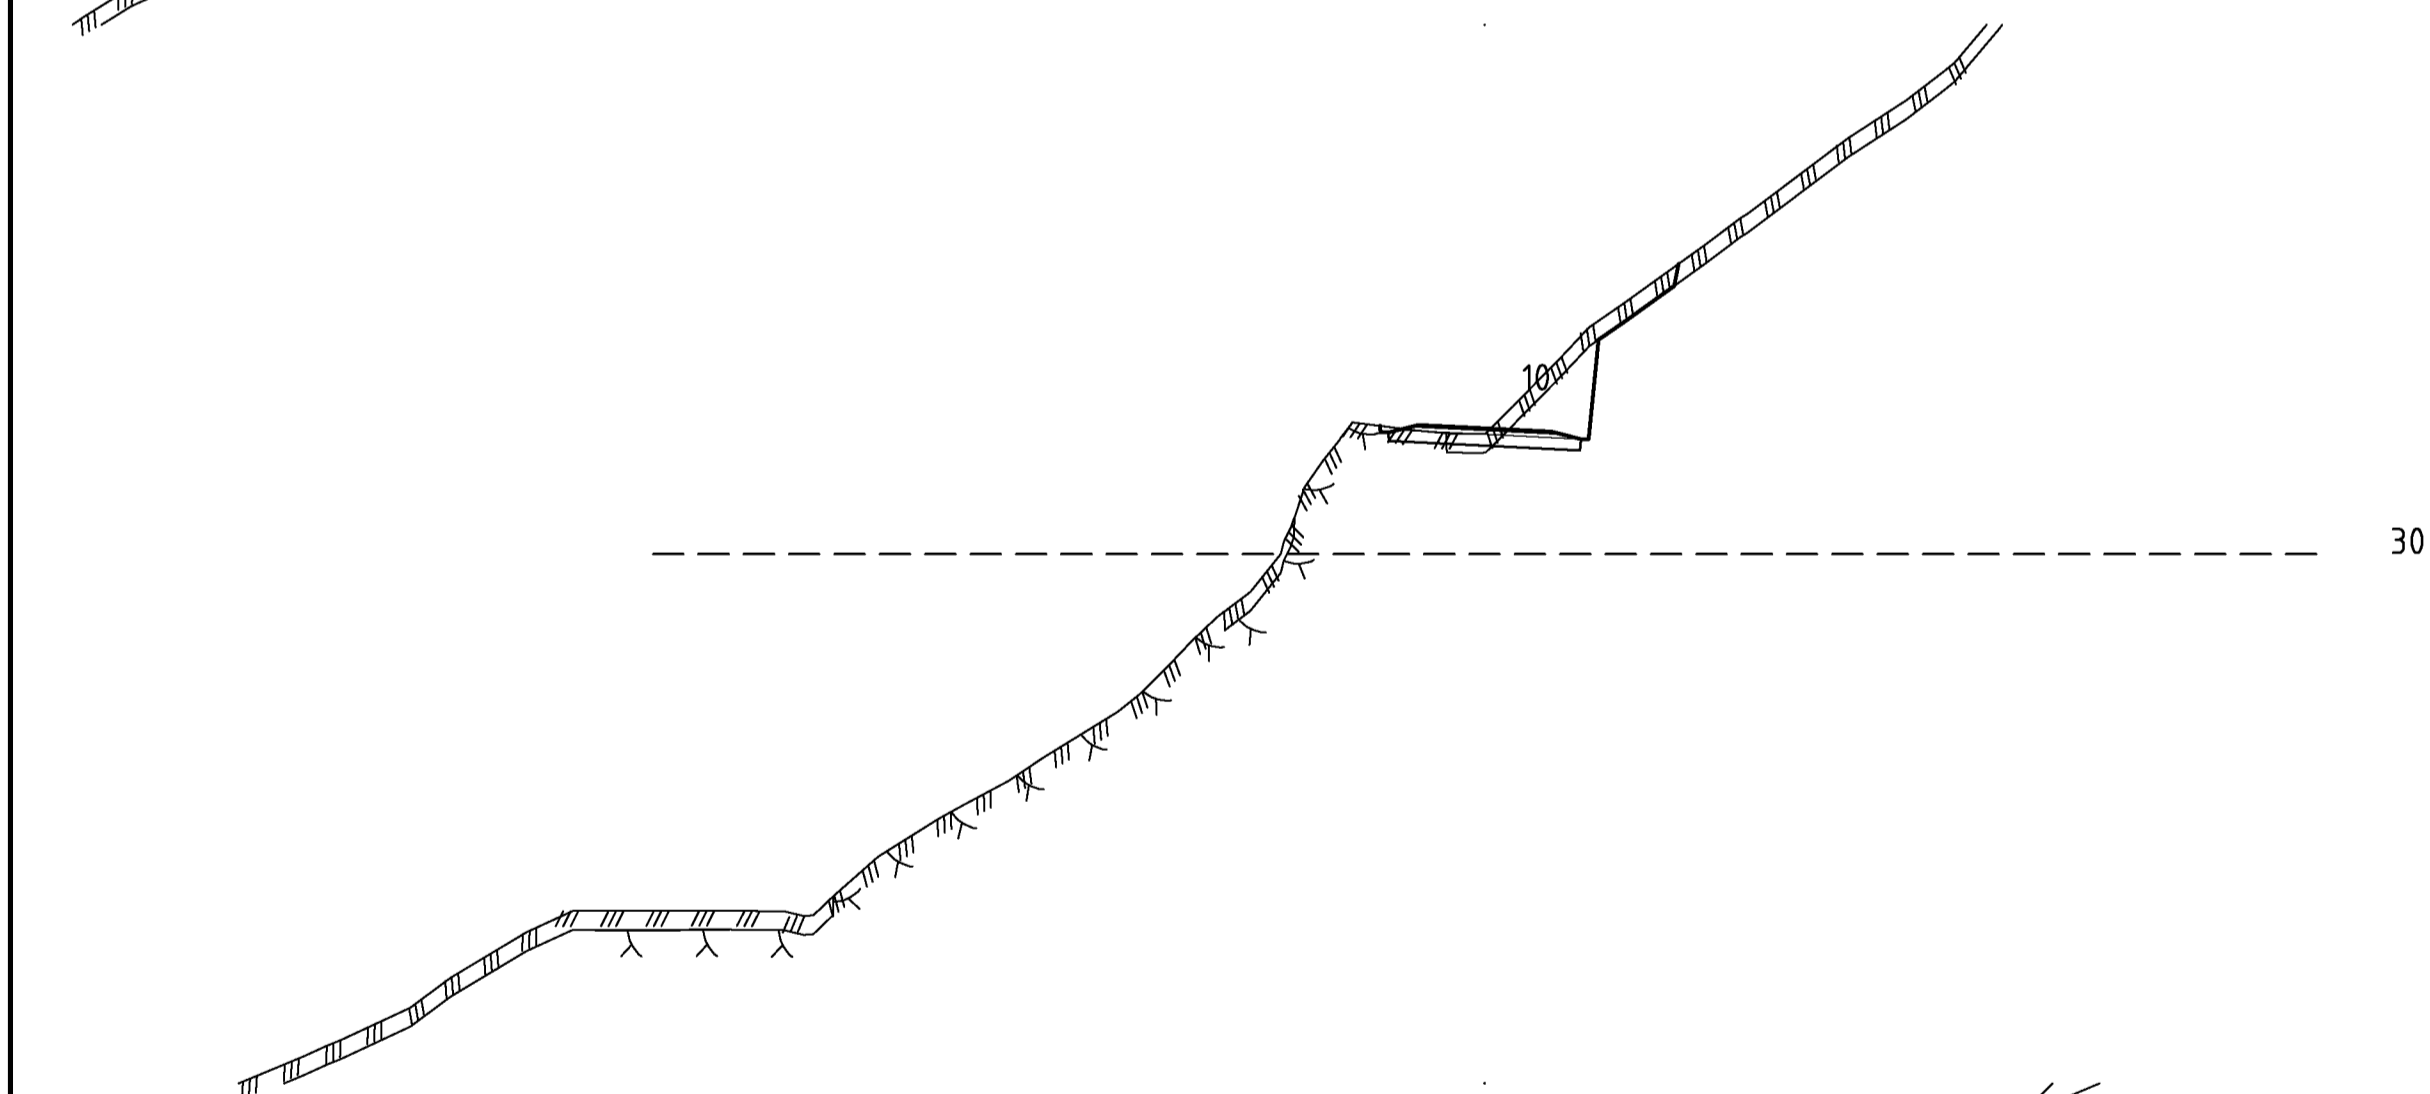


30

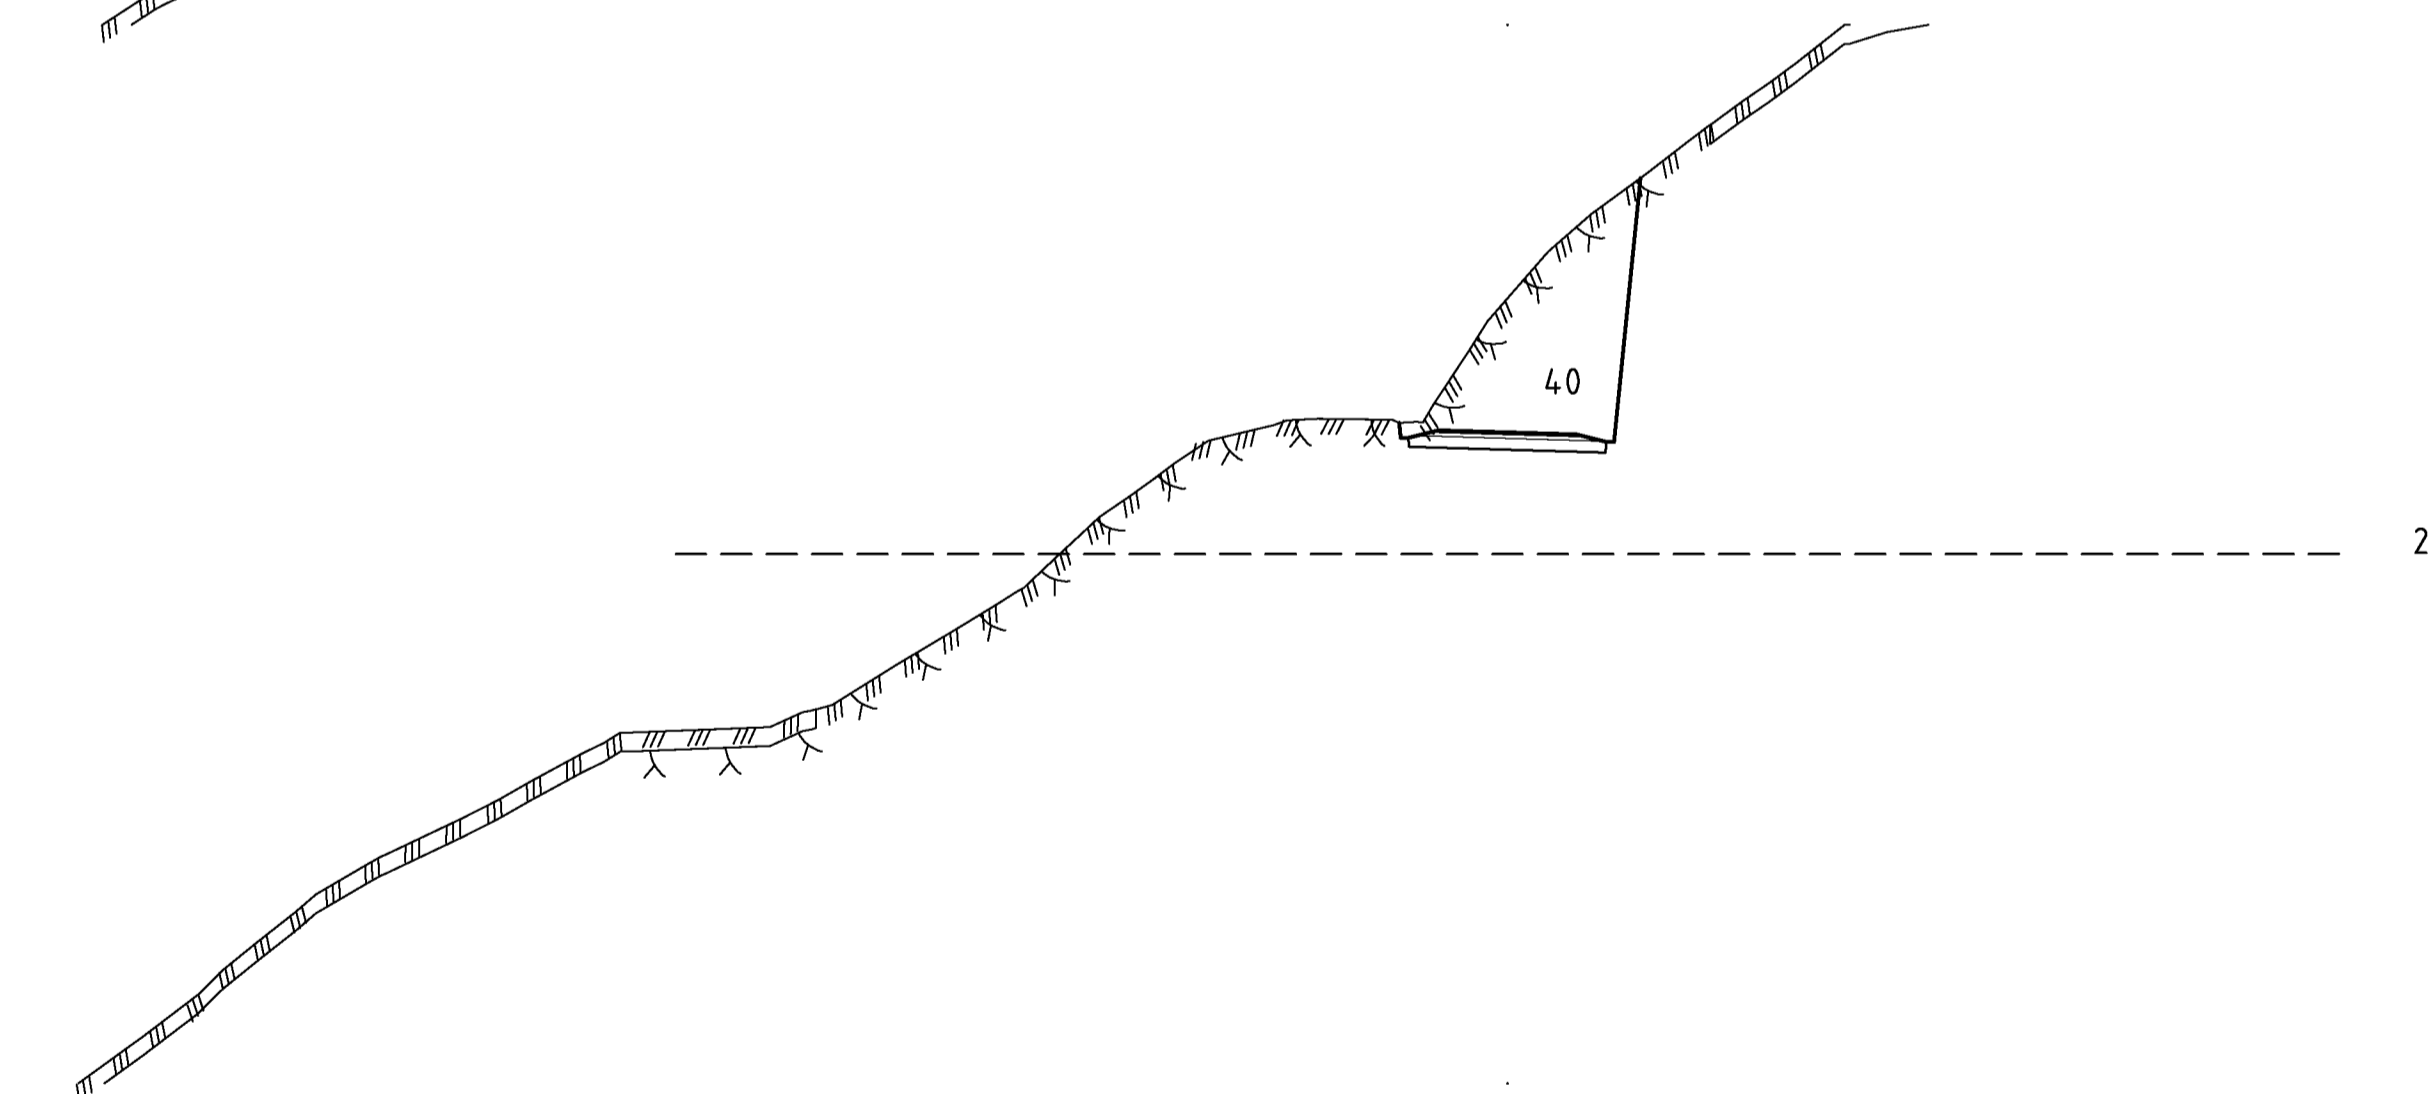

26

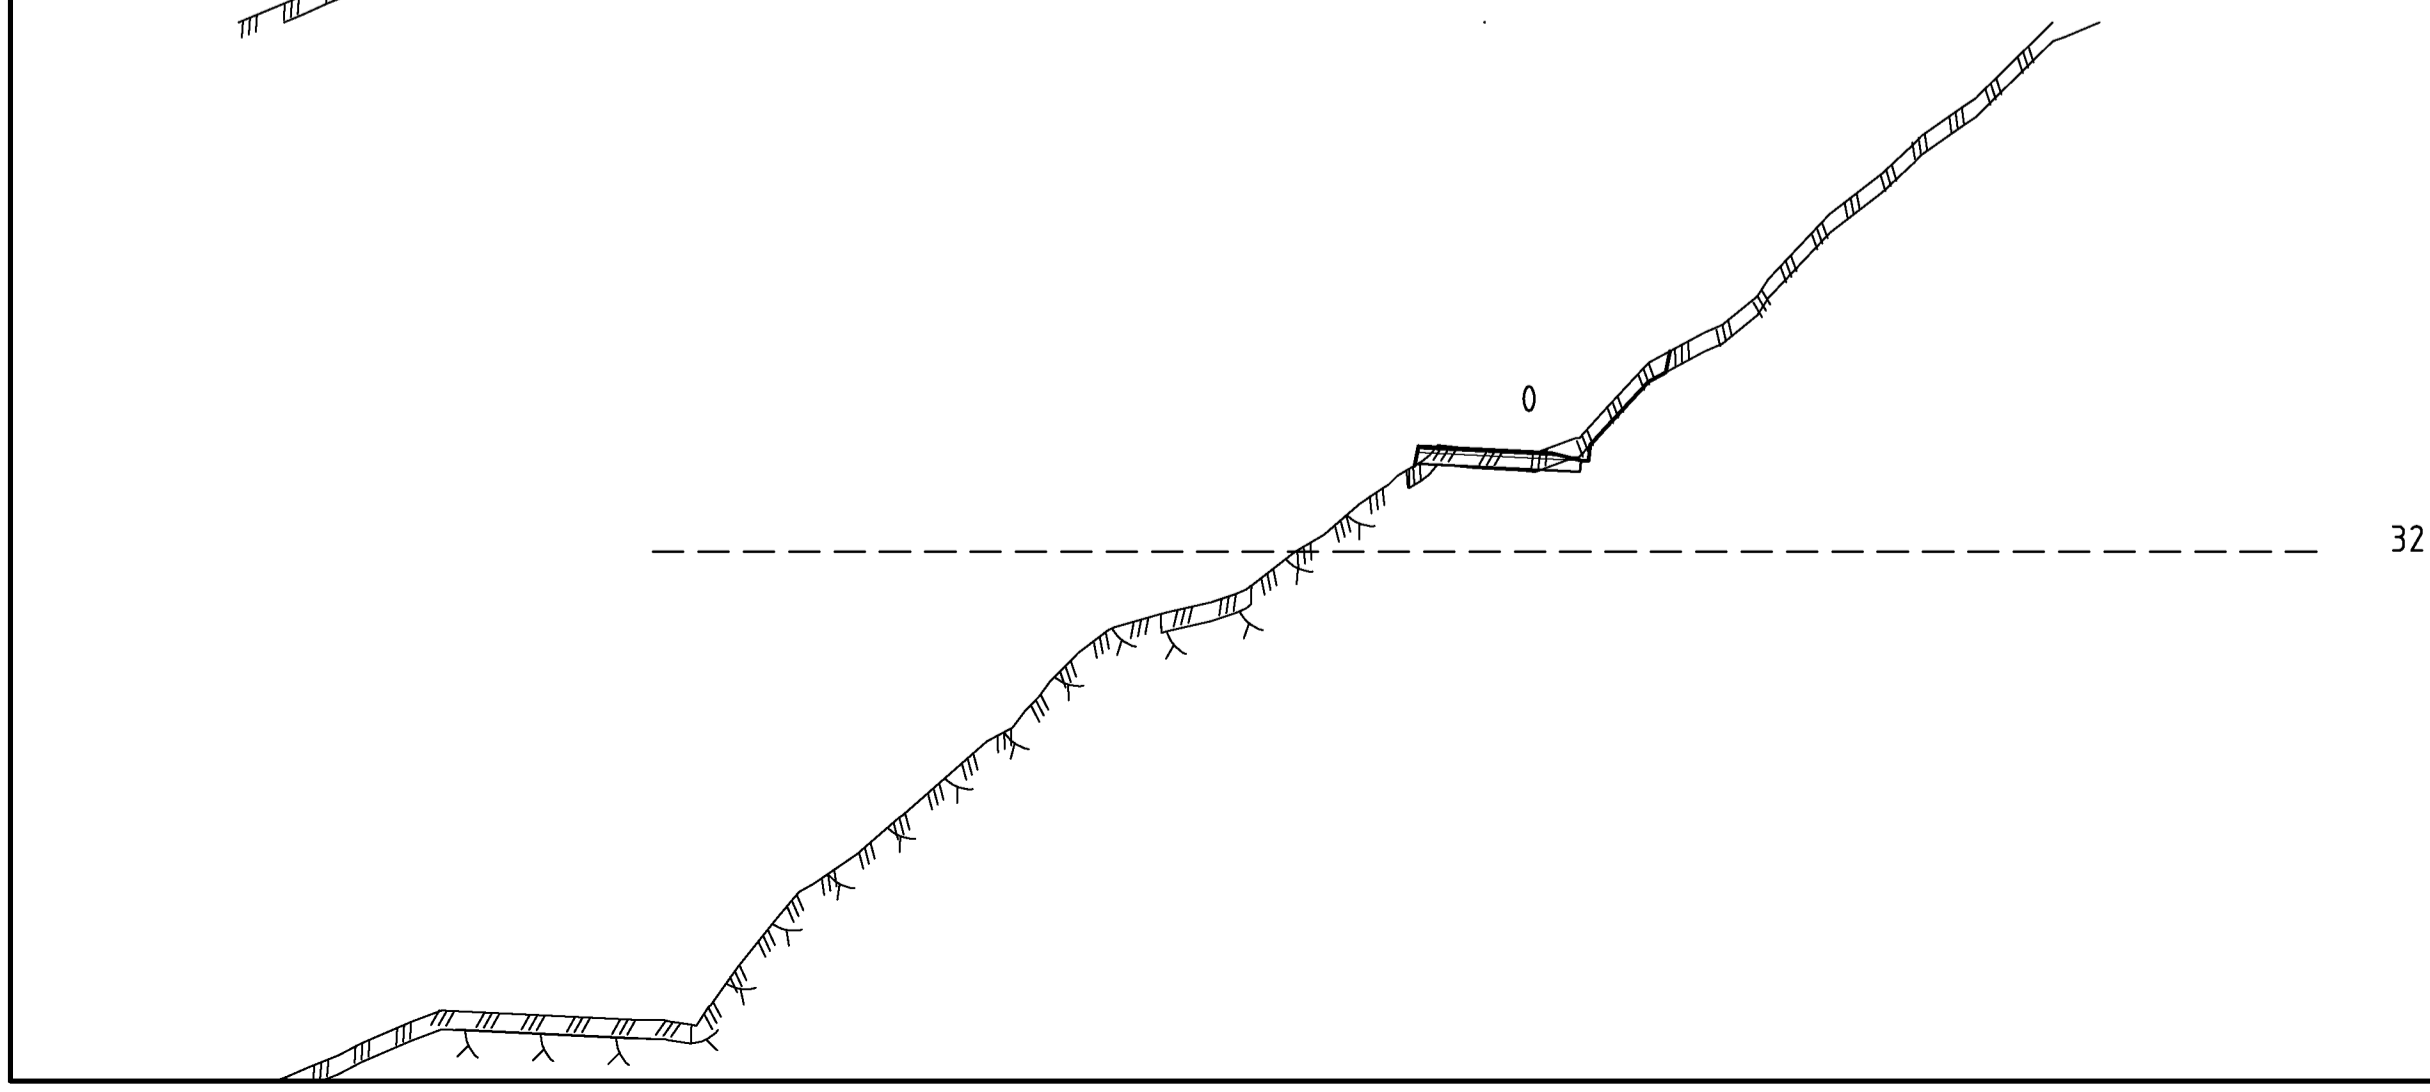

32

Revisjon	Revisjonen gjelder	Utarb	Kontr	Godkjent	Rev. dato
 Statens vegvesen		Tegningsdato		31.10.2018	
Reguleringsplan for fv. 245 Fosse - Moldekleiv		Bestiller		Eva-Beate R. Torsvik	
Tverrprofiler		Produsert for		Region vest	
Vegmodell 61300		Prosjekt nummer		CONSTRADA AS	
Profil 0-20		Arkviferanse		Lay_U_61300	
		Målestokk A1-format		1:200	
		Koordinatsystem		EUREFB9UTM/NN2000	
Utarbeidet av	Kontrollert av	Godkjent av	Konsulentarkiv	Tegningsnummer / revisjonsbokstav	
ML	PVS	-	1254	U61300_001	