


----- 19

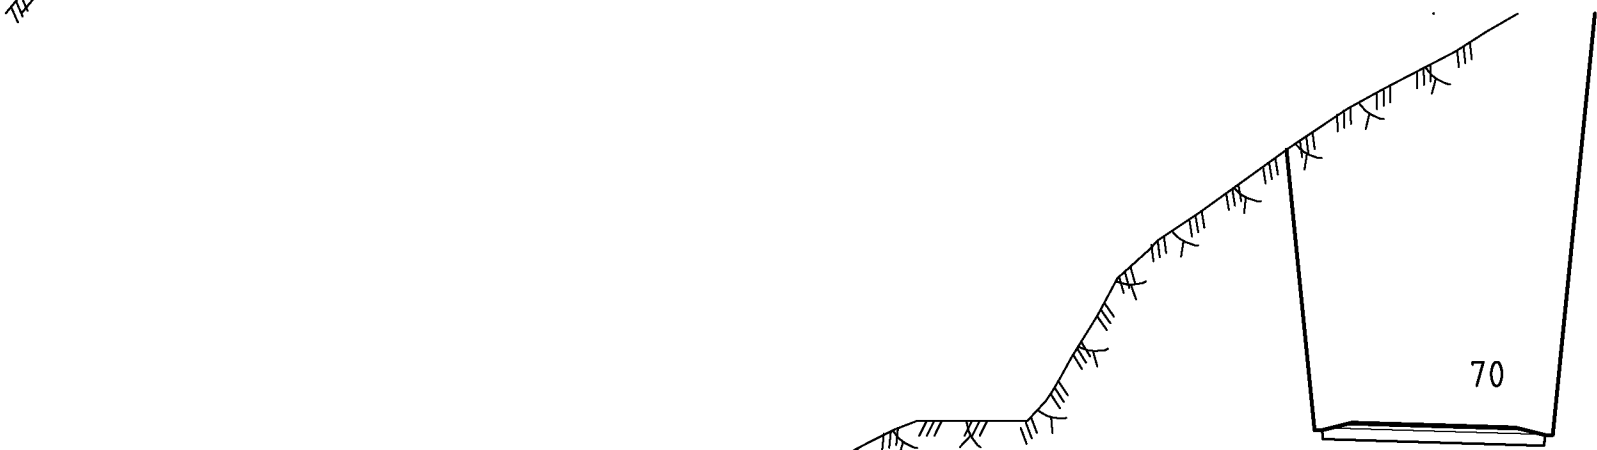

----- 21



----- 22

|   |                    |             |                |                                   |       |                      |           |  |  |
|---|--------------------|-------------|----------------|-----------------------------------|-------|----------------------|-----------|--|--|
|   |                    |             |                |                                   |       |                      |           |  |  |
| Revisjon   | Revisjonen gjelder |             |                | Utarb                             | Kontr | Godkjent             | Rev. dato |  |  |
| <br><b>Statens vegvesen</b><br><br>Reguleringsplan for fv. 245 Fosse - Moldekleiv<br>Meland kommune<br>Tverrprofiler<br>Vegmodell 61300<br>Profil 70-90 |                    |             |                | Tegningsdato                      |       | 31.10.2018           |           |  |  |
|   |                    |             |                | Bestiller                         |       | Eva-Beate R. Torsvik |           |  |  |
|   |                    |             |                | Produsert for                     |       | Region vest          |           |  |  |
|   |                    |             |                | Produsert av                      |       | CONSTRADA AS         |           |  |  |
|   |                    |             |                | Prosjektnummer                    |       | 305692               |           |  |  |
|   |                    |             |                | Prosjektfase                      |       | Lay_U_61300          |           |  |  |
|   |                    |             |                | Målestokk A1-format               |       | 1:200                |           |  |  |
|   |                    |             |                | Koordinatsystem                   |       | EUREF89UTM/NN2000    |           |  |  |
| Utarbeidet av   | Kontrollert av     | Godkjent av | Konsulentarkiv | Tegningsnummer / revisjonsbokstav |       | U61300_002           |           |  |  |
| ML   | PVS                | -           | 1254           |                                   |       |                      |           |  |  |