


Norgeshus Mjelde Bygg AS

Mjelddalen 85, 5286 Haus

Tlf. 56397878

E-post: mjeldebygg@norgeshus.no

15.01.21 DA

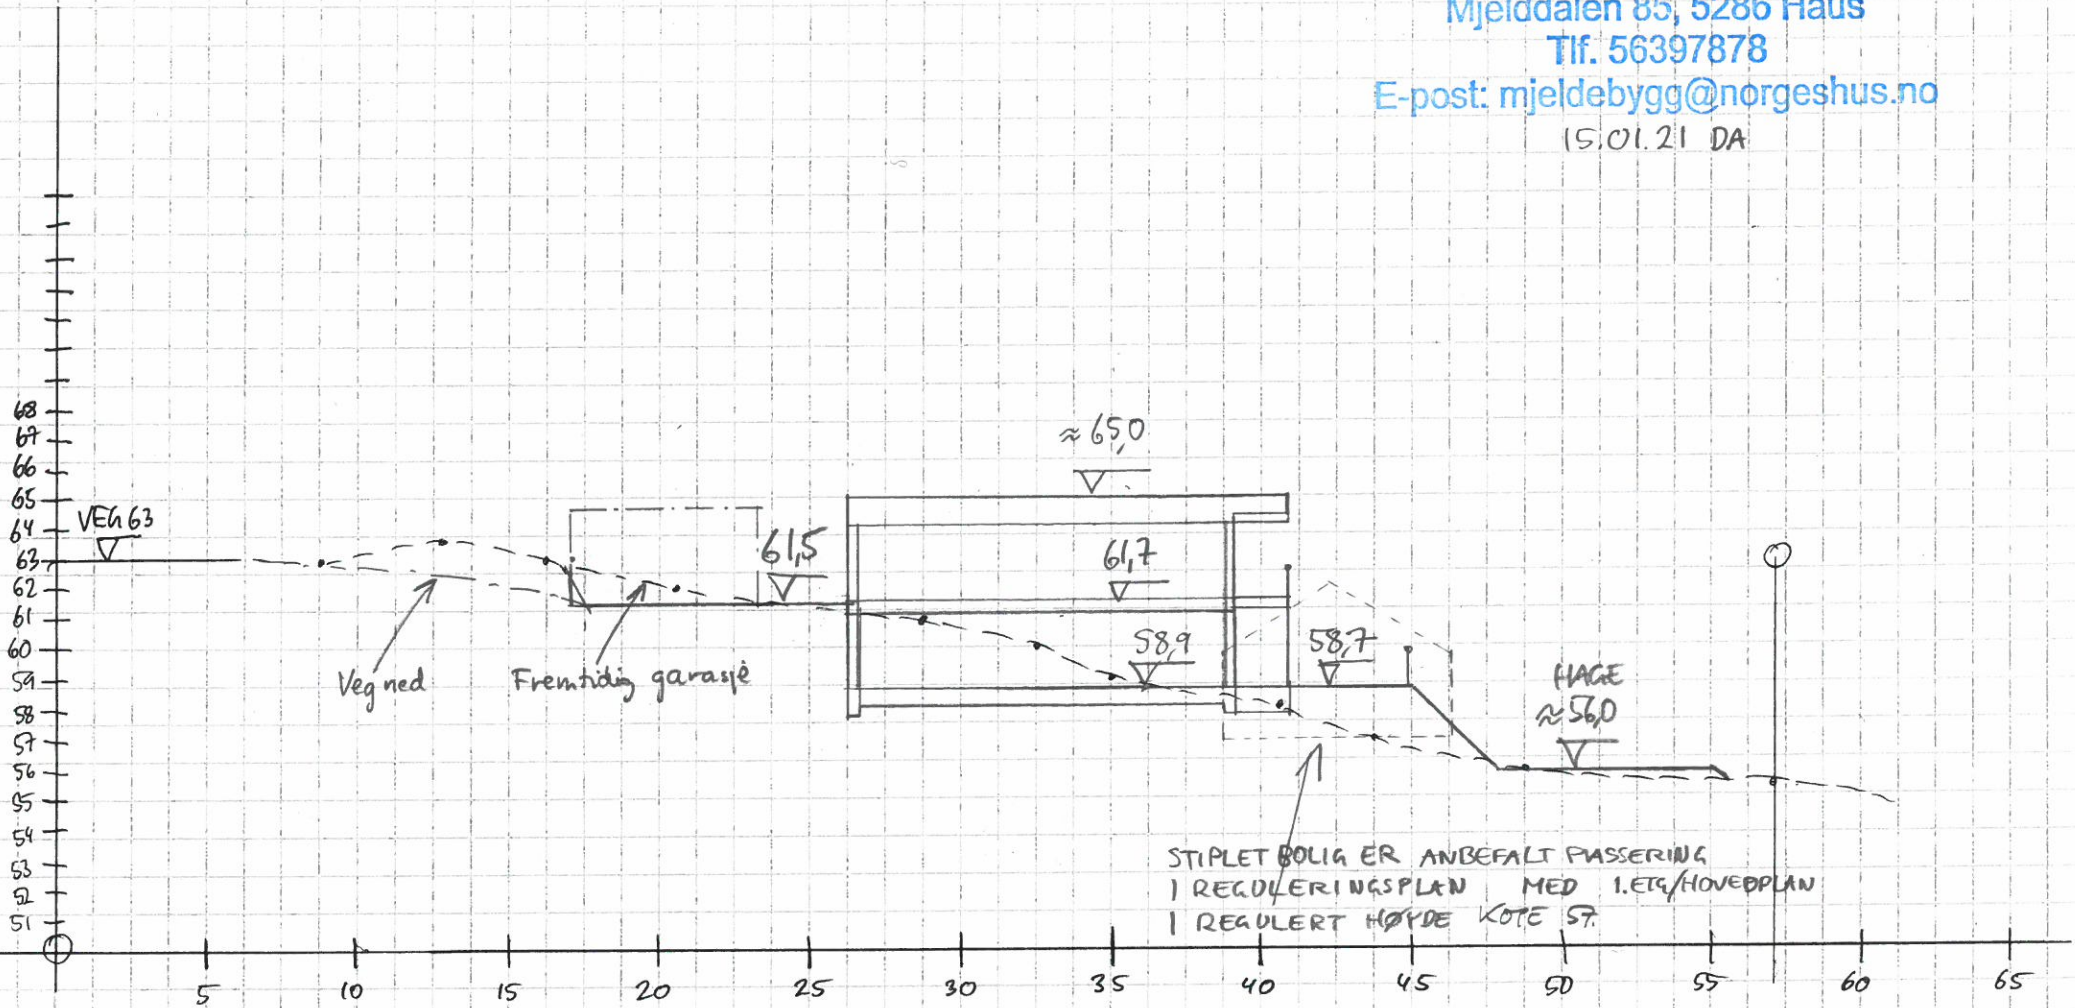

SNITT AV TOMT MED "PANORAMA"

1:250

FORSLAG TIL HØYDEPLASSERING