




Normalprofil Fv.5456 Eidavegen (veg 10000, profil 80)  
 Vegklasse L1 med tverrprofil = 6,5 m vegbredde med trafikkøy, fartsgrense 50km/t  
 M=1:50 (A1)

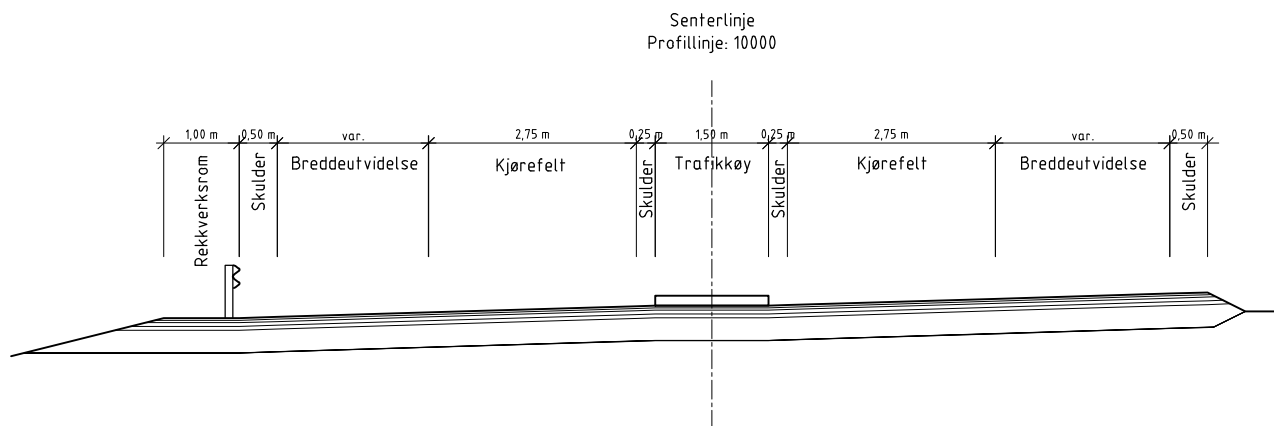


Normalprofil Fv.5456 Eidavegen (veg 10000)  
 Vegklasse L1 med tverrprofil = 4,0 m vegbredde, med ensidig fortau, fartsgrense 50km/t  
 M=1:50 (A1)

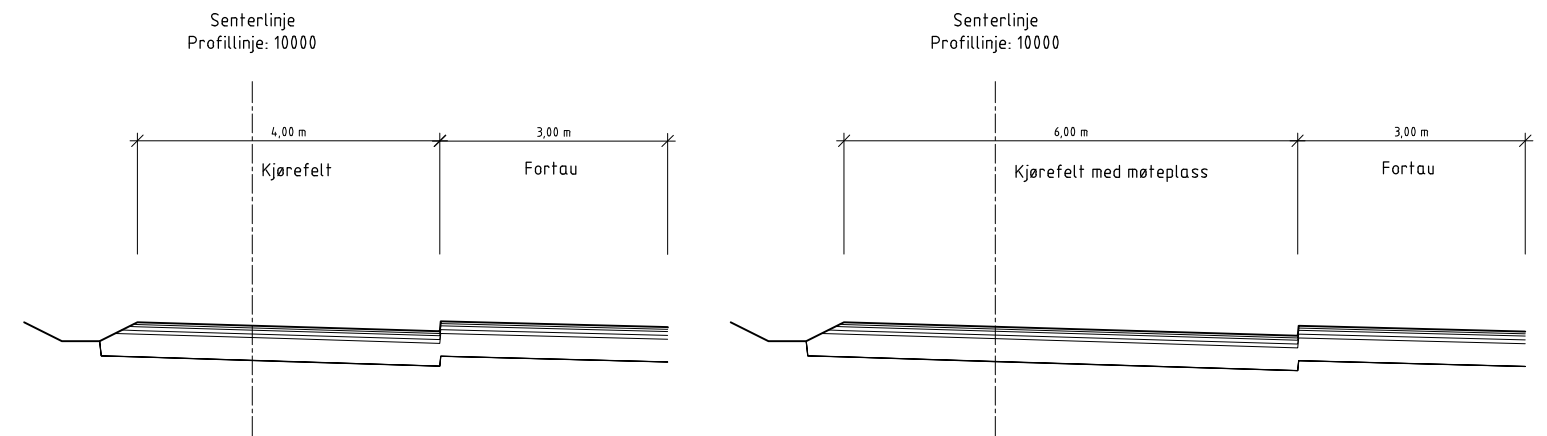

Normalprofil Fv.5456 Eidavegen (veg 10000, profil 180)  
 Vegklasse L1 med tverrprofil = 6,5 m vegbredde med tosidig fortau, fartsgrense 50km/t  
 M=1:50 (A1)

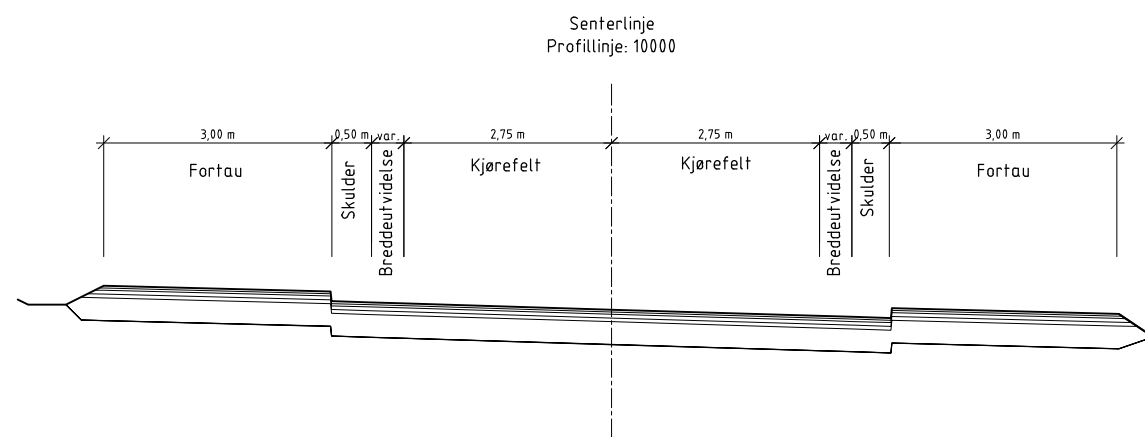


Normalprofil Fv.5456 Eidavegen (veg 10000)  
 Ved rekkverk og mur  
 M=1:50 (A1)

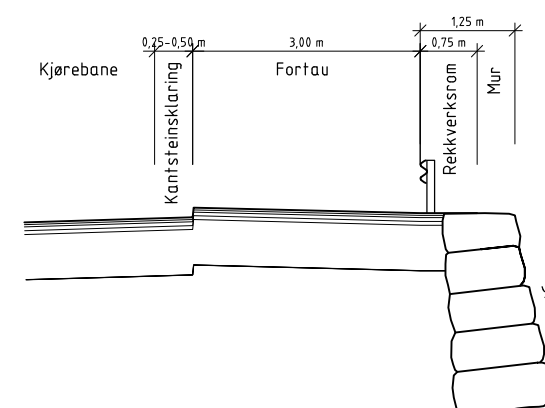


Merknad veg 10000 og 30000  
 - Stoppsikt Ls=45 m (gateutforming N100)

Normalprofil Fv.5456 Eidavegen (veg 10000, profil 230)  
 Vegklasse L1 med tverrprofil = 6,5 m vegbredde, med ensidig fortau, fartsgrense 50km/t  
 M=1:50 (A1)

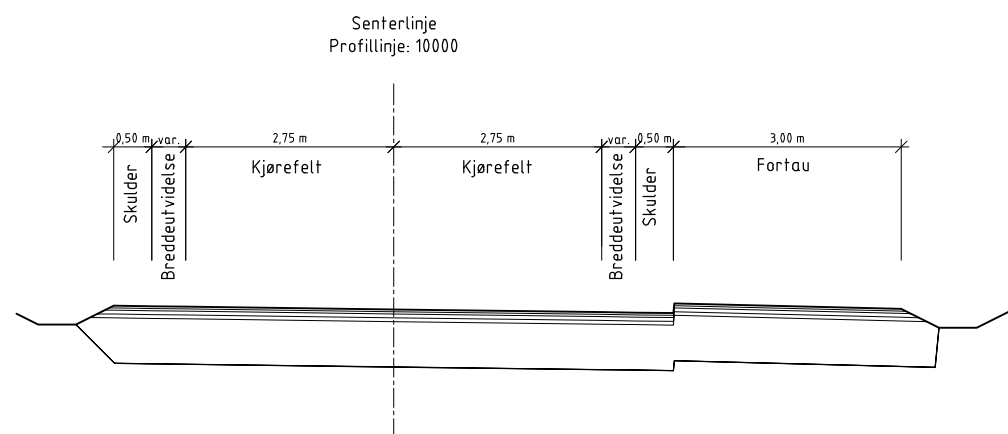

Normalprofil Fv.5458 Stranda (veg 30000)  
 Vegklasse L1 med tverrprofil = 6,5 m vegbredde, fartsgrense 50km/t  
 M=1:50 (A1)

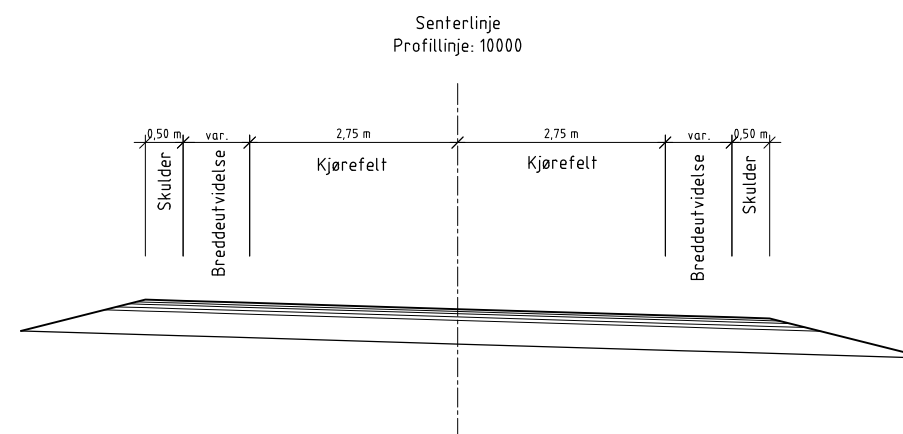

0:102024:10204:642-01:03 ARBEIDSSOMRÅDE:10204:642-01:RIVEG:10204:642-01-04: TEGNINGER:lay\_F\_normalprofil-og-overbygning.dwg - Layout: (F001)

Revisjon	Revisjonen gjelder	Utarb	Kontr	Godkjent	Rev. dato
		Tegningsdato: 10.06.2020 Bestiller: Trude Langedal Produsert for: Alver kommune Produsert av: Multificonsult Prosjektnummer: Prosjektfasennummer: Arkivreferanse: Målestokk A1-format: 1:50 (1:100 i A3) Koordinat system: EUREF89 UTM32 / NN2000			
Utarbeidet av:	Kontrollert av:	Godkjent av:	Konsulentarkiv		
AGG/FMS	RBS	TOAA	10204:642		
		Tegningsnummer /		revisjonsboks	
				F001	