



0:102024\10204642-01\10204642-01 RIVEG\10204642-01 RIVEG\10204642-01-04-TEGNINGEN\lay\_U\_Tverrprofil 101.dwg - Layout (U101)

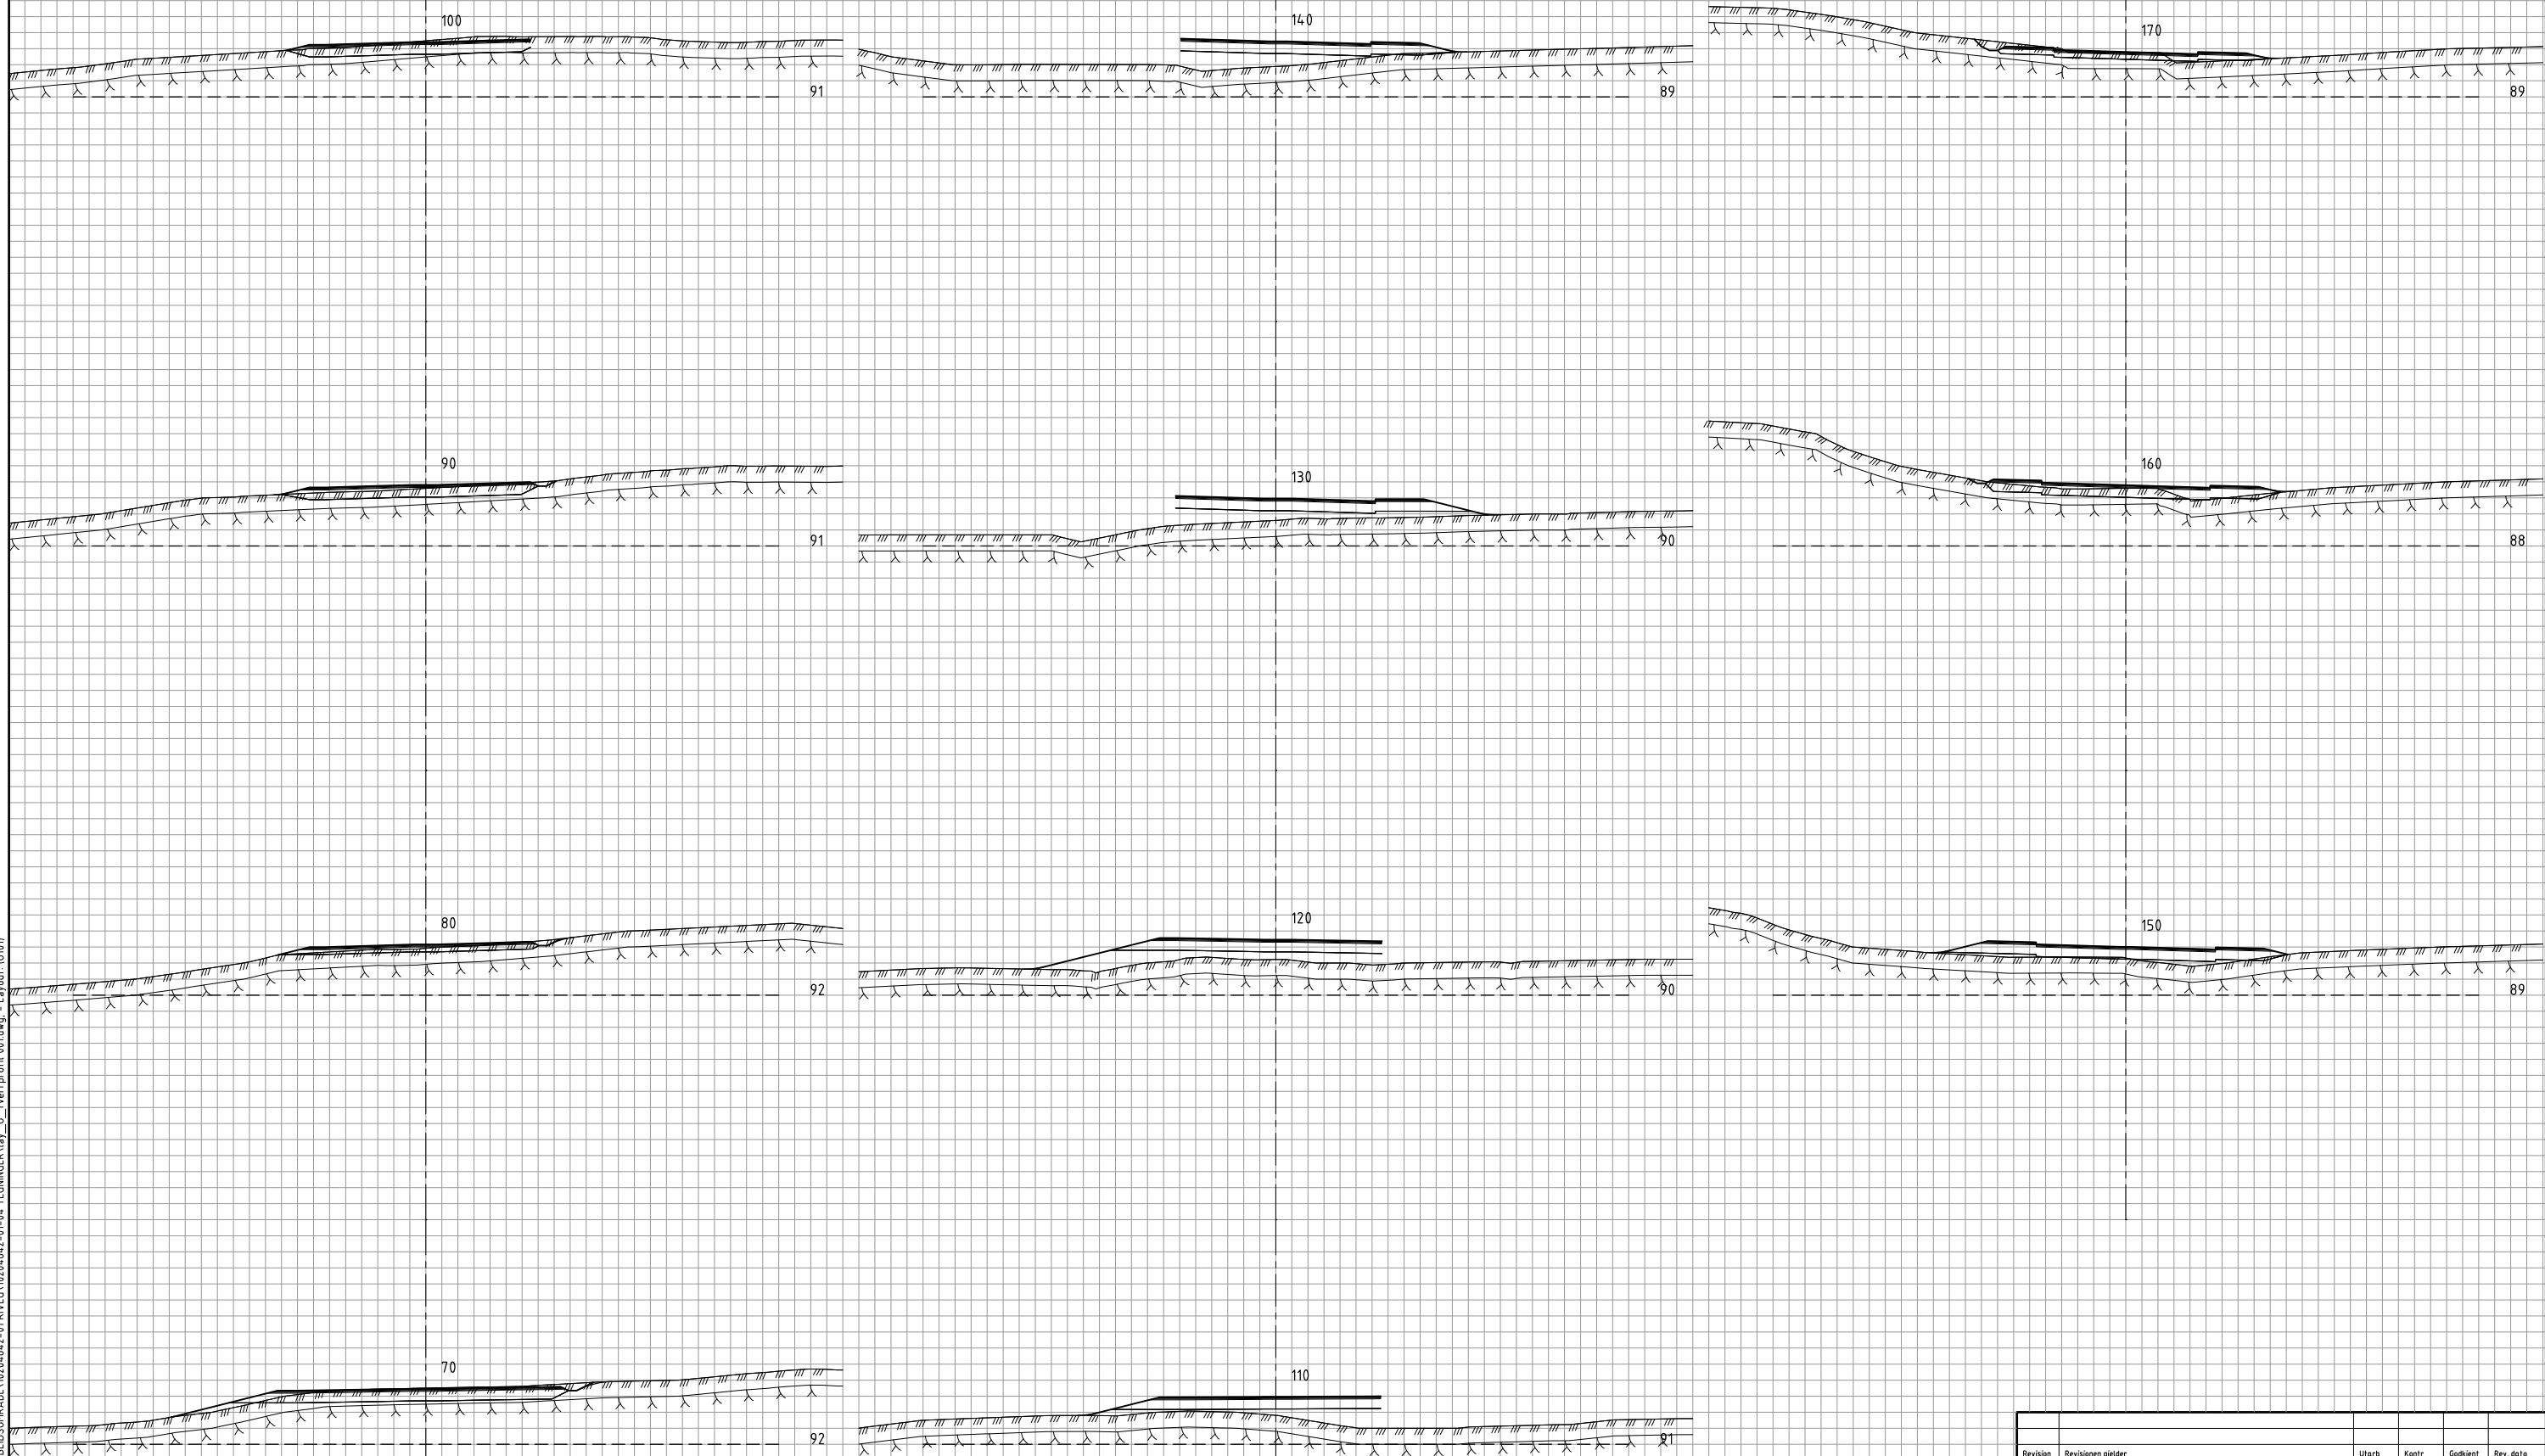

Revisjon	Revisjonen gjelder	Utb.	Kontr.	Godkjent	Rev. dato
 Statens vegvesen		Tegningsdato: 10.06.2020 Bestiller: Trude Langedal Produsert for: Alver kommune Produsert av: Multificonsult Prosjektnummer: 10204642 Prosjektfasen: Arkivreferanse: Målestokk A1-format: 1:200			
Områdeplan for Østereidet Fv.5456 Eidavegen Tverrprofiler profil 70 - 170 Veg 10000		Koordinatsystem: EUREF89 UTM32 / NN2000 Tegningsnummer / revisjonsboks: U101			
Utarbeidet av	Kontrollert av	Godkjent av	Konsulentarkiv		
FMS	RBS	TOAA	10204642		