



0:102024\10204642-01\10204642-01 RIVEG\10204642-01 RIVEG\10204642-01-04- TEGNINGER\lay_U_Tverrprofil 101.dwg - Layout (U02)

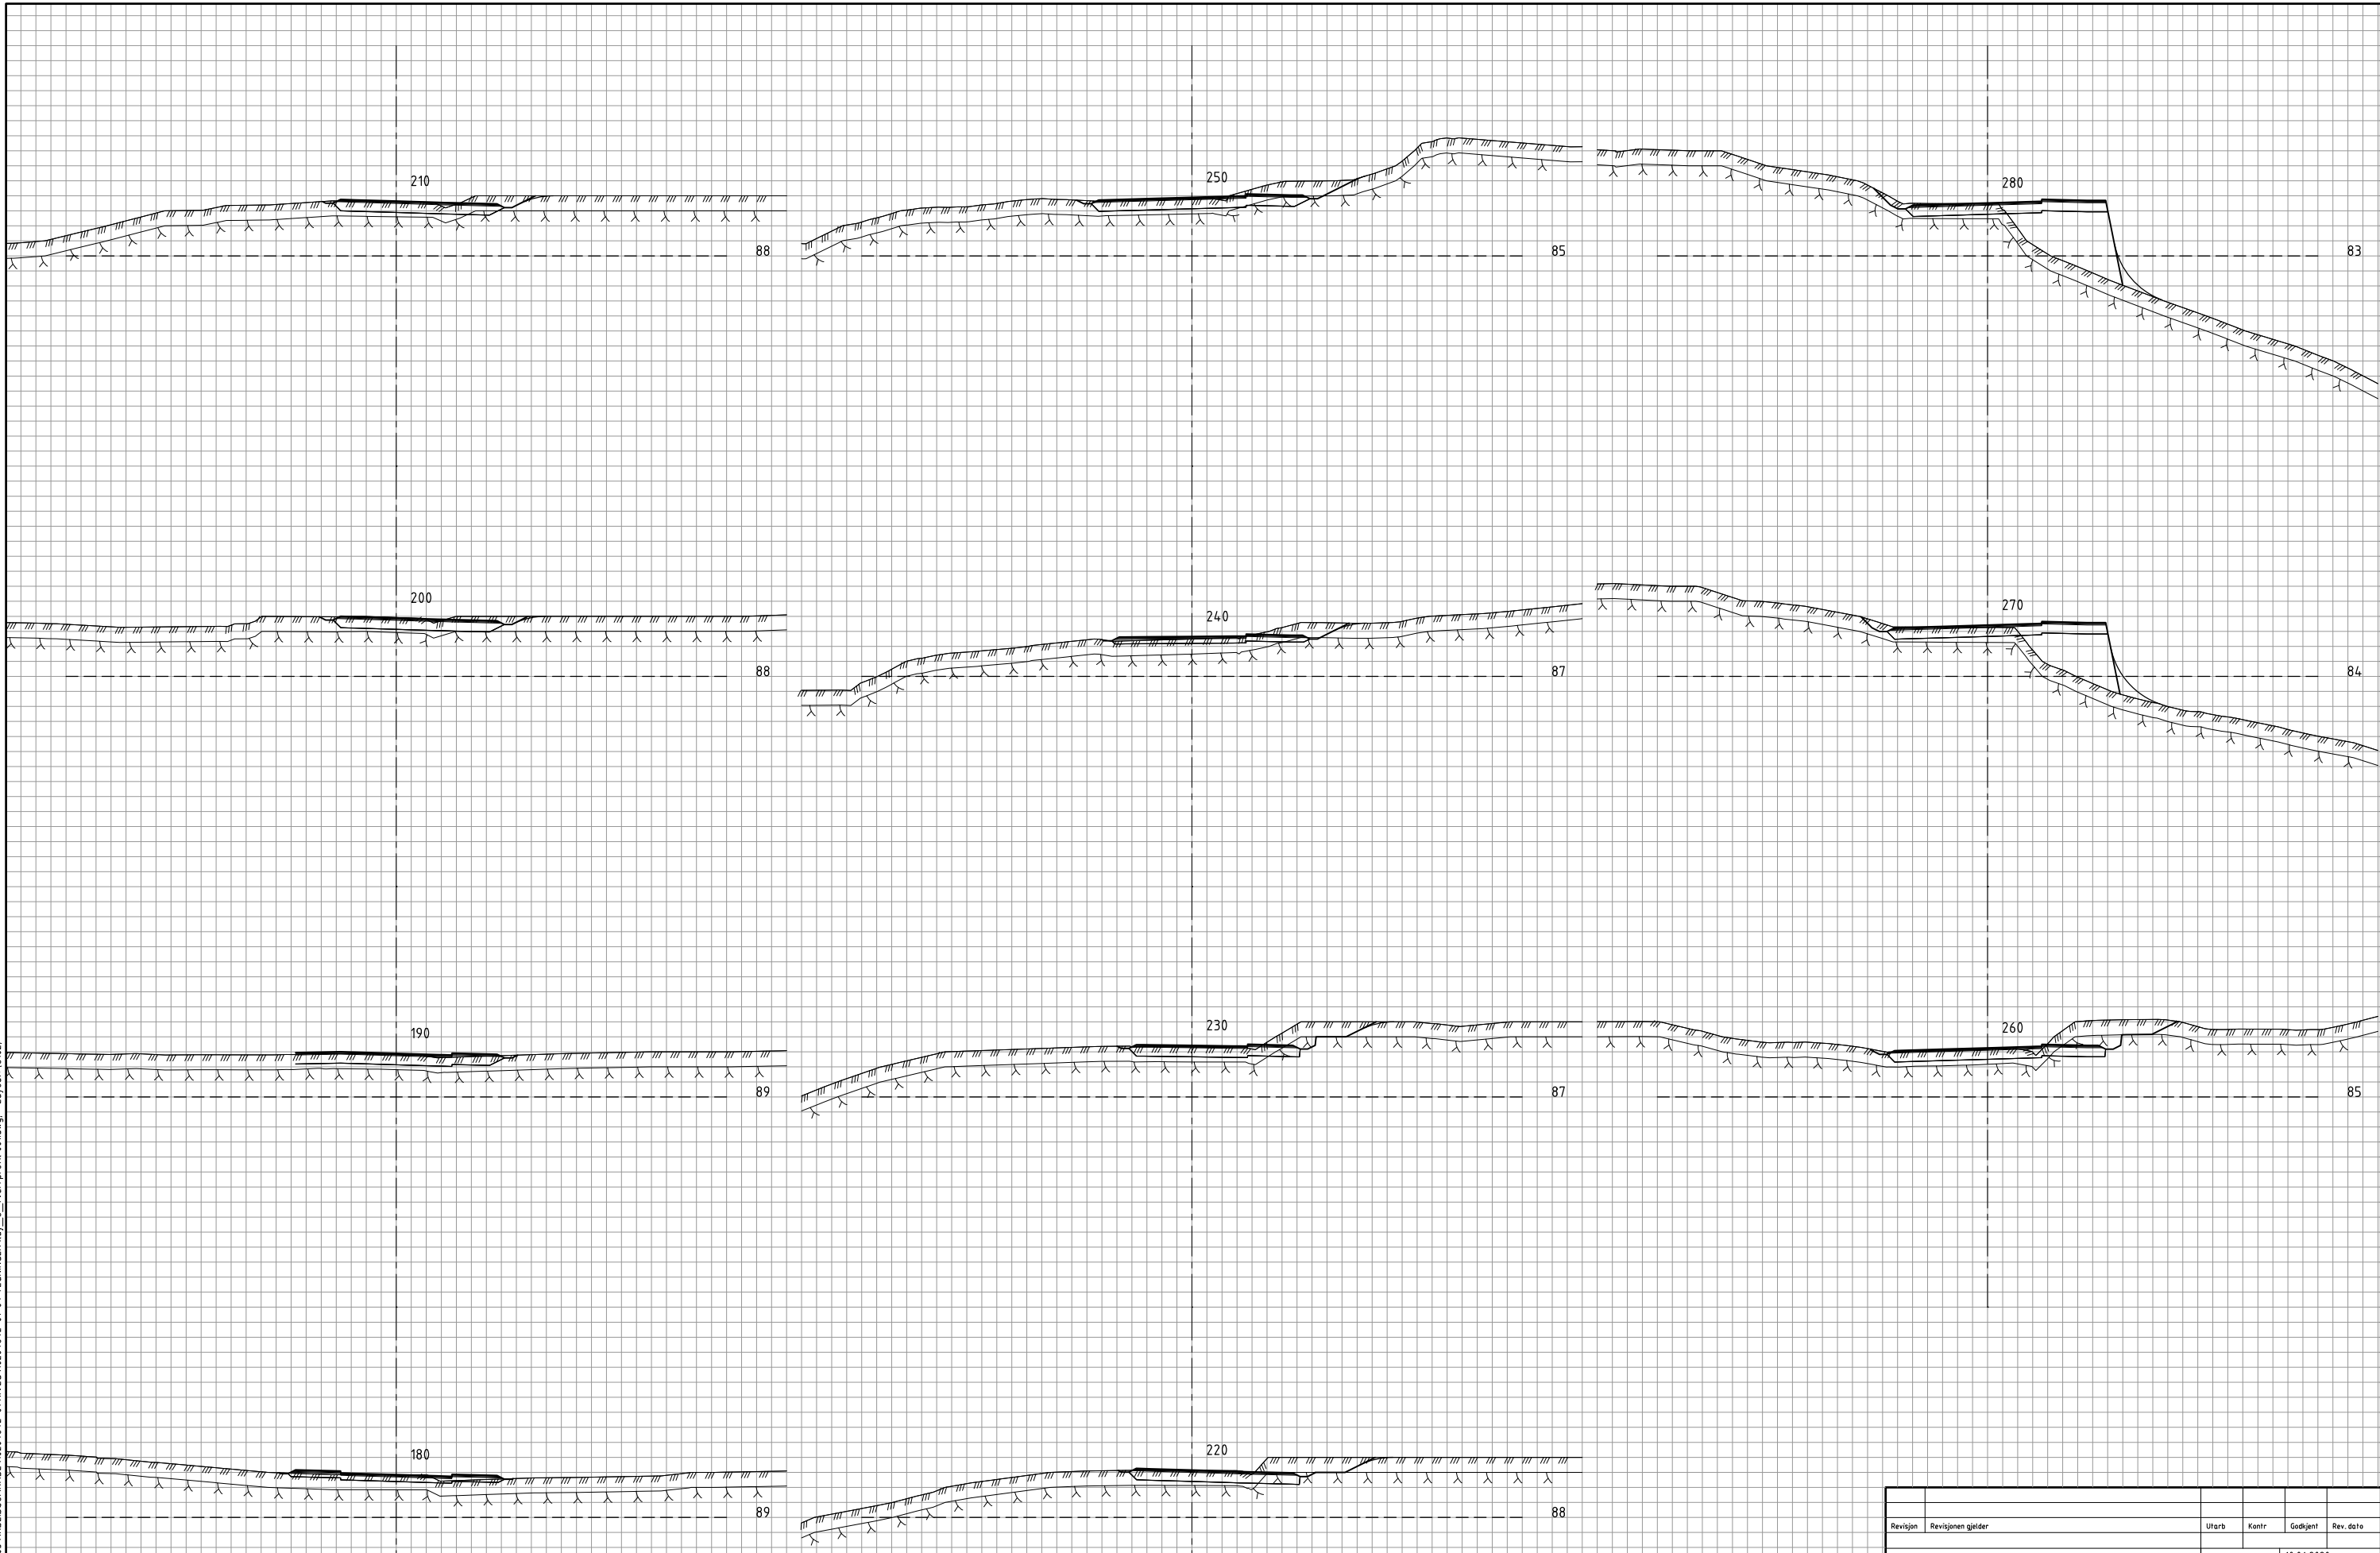

Revisjon	Revisjonen gjelder	Utarb	Kontr	Godkjent	Rev. dato
 Statens vegvesen		Tegningsdato 10.06.2020 Bestiller Trude Langedal Produsert for Alver kommune Produsert av Multificonsult Prosjektnummer 10204642 Prosjektfase nummer Arkivreferanse Målestokk A1-format 1:200			
Områdeplan for Østereidet Fv.5456 Eidavegen Tverrprofiler profil 180 - 280 Veg 10000		Koordinatsystem EUREF89 UTM32 / NN2000 Tegningsnummer / revisjonsboksnavn U102			
Utarbeidet av	Kontrollert av	Godkjent av	Konsulentarkiv		
FMS	RBS	TOAA	10204642		