

Vedlegg nr.
C -

Nullstill



Opplysninger gjeve i nabovarsel skal sendast kommunen saman med søknaden

(Gjenpart av nabovarsel)

Pbl § 21-3

Tiltak på eigedommen:						
Gnr.	Bnr.	Festenr.	Seksjonsnr.	Eigedomen si adresse	Postnr.	Poststad
418	9/6			Rossnesvegen 414	5937	Bøvågen
Eigar/festar				Kommune		
Arvid Villanger				Alver		

Det varslast med dette om						
<input type="checkbox"/> Nybygg	<input type="checkbox"/> Anlegg	<input type="checkbox"/> Endring av fasade	<input type="checkbox"/> Riving			
<input type="checkbox"/> Påbygg/tilbygg	<input type="checkbox"/> Skilt/reklame	<input type="checkbox"/> Innhegning mot veg	<input type="checkbox"/> Bruksendring			
<input type="checkbox"/> Mellombels bygning, konstruksjon eller anlegg	<input type="checkbox"/> Antennesystem	<input checked="" type="checkbox"/> Oppretting/ending av matrikkeleining (eigedomsdeling) eller bortfeste	<input type="checkbox"/> Anna			

Dispensasjon etter plan- og bygningslova kapittel 19					
<input type="checkbox"/> Plan- og bygningslova med forskrifter	<input type="checkbox"/> Kommunale vedtekter	<input type="checkbox"/> Arealplanar	<input type="checkbox"/> Veglova	Vedlegg nr. B -	

Arealdisponering				
Set kryss for gjeldande plan				
<input type="checkbox"/> Arealdel av kommuneplan	<input type="checkbox"/> Reguleringsplan	<input type="checkbox"/> Utbyggingsplan	<input type="checkbox"/> Eventuelt andre planar	
Namn på plan				

Beskriv nærare kva nabovarslet gjeld	
Frådeling av det gamle våningshuset på gnr 418, bnr. 9/6 og oppretting av ny tomt/matrikkel.	
Vedlegg nr. Q -	


Spørsmål som gjeld nabovarsel skal rettast til			
Føretak/tiltakshavar			
Arvid Villanger			
Kontaktperson, namn	E-post	Telefon	Mobil
Arvid Villanger	t.fl@live.com	91661283	91661283
Søknaden finst på heimeside: (ikkje obligatorisk)			

Merknader skal sendast til	
Eventuelle merknader skal vere mottekne innan 2 veker etter at dette varslet er sendt.	
Ansvarleg søkjar/tiltakshavar skal saman med søknad sende innkomne merknader og gjere greie for ev. endringar.	
Namn	Postadresse
Arvid Villanger	Rossnesvegen 414
Postnr. Poststad	E-post
5937 Bøvågen	t.fl@live.com

Følgjande vedlegg er sendt med nabovarslet			
Beskrivelse av vedlegg	Gruppe	Nr. frå – til	Ikkje relevant
Dispensasjonssøknad/vedtak	B	1 – 2	<input type="checkbox"/>
Situasjonsplan	D	—	<input type="checkbox"/>
Teikningar snitt, fasade	E	—	<input type="checkbox"/>
Utgreiingar/kart	F	2 –	<input type="checkbox"/>
Andre vedlegg	Q	—	<input type="checkbox"/>

Underskrift		
Tilsvarande opplysningar med vedlegg er sendt i nabovarsel til naboar og gjenbuarar som er berørte. Kvittering for nabovarsel viser mottakarar av nabovarslet.		
Stad	Dato	Underskrift ansvarleg søkjar eller tiltakshavar
Villanger	19.01.2021 27/1-21	Arvid Villanger
		Gjehta med blokkbokstavar
		ARVID VILLANGER

N6740001, E277252 +

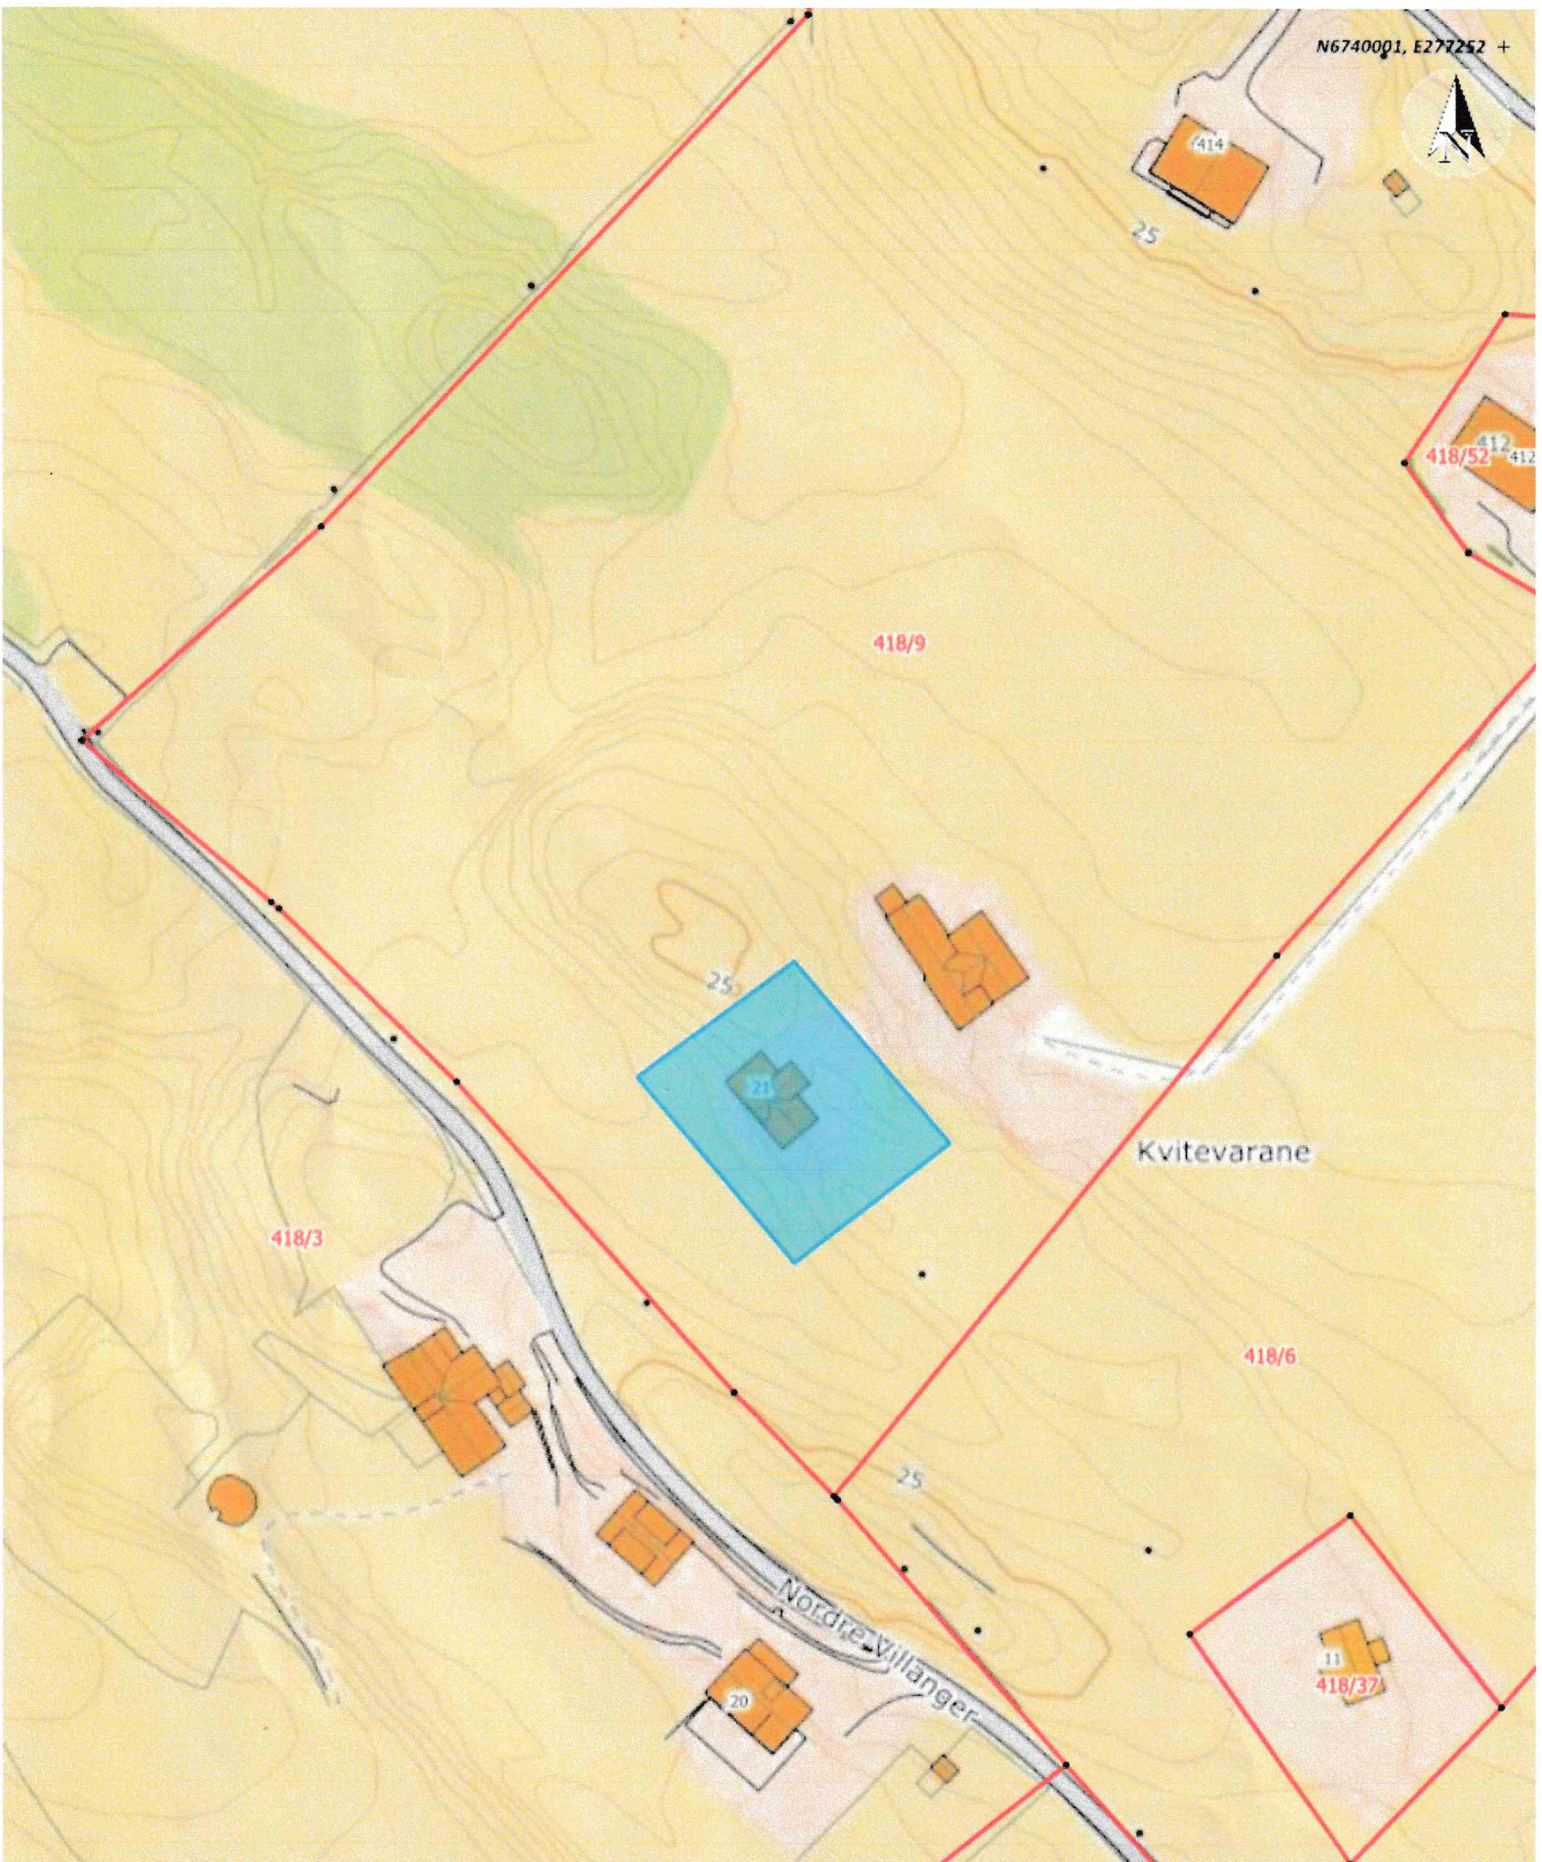

Situasjonskart - Nordre Villanger 21

Dato: 18-03-2020

NHdigi.no

Målestokk: 1:1 000

30m

+ N6739714, E277052

Data from Norway Digital and Nordhordland digitalt