

# SITUASJONSKART

Gnr/Bnr: 147/37  
Adresse:  
Eigar/søkar: Siv Cecilie Dale

Kvalitet :


Målestokk: 1:2000  
Dato: 28.01.2021



Gjeldande plan : Kommunedelplan Lindås  
Planformål : Fritidsbustad  
Vår referanse: Ieiho

- |  |                        |  |            |
|--|------------------------|--|------------|
|  | Gjerde                 |  | Bolighus   |
|  | Usikker eigedomsgranse |  | Andre bygg |
|  | Målt eigedomsgranse    |  |            |

Sign. ....

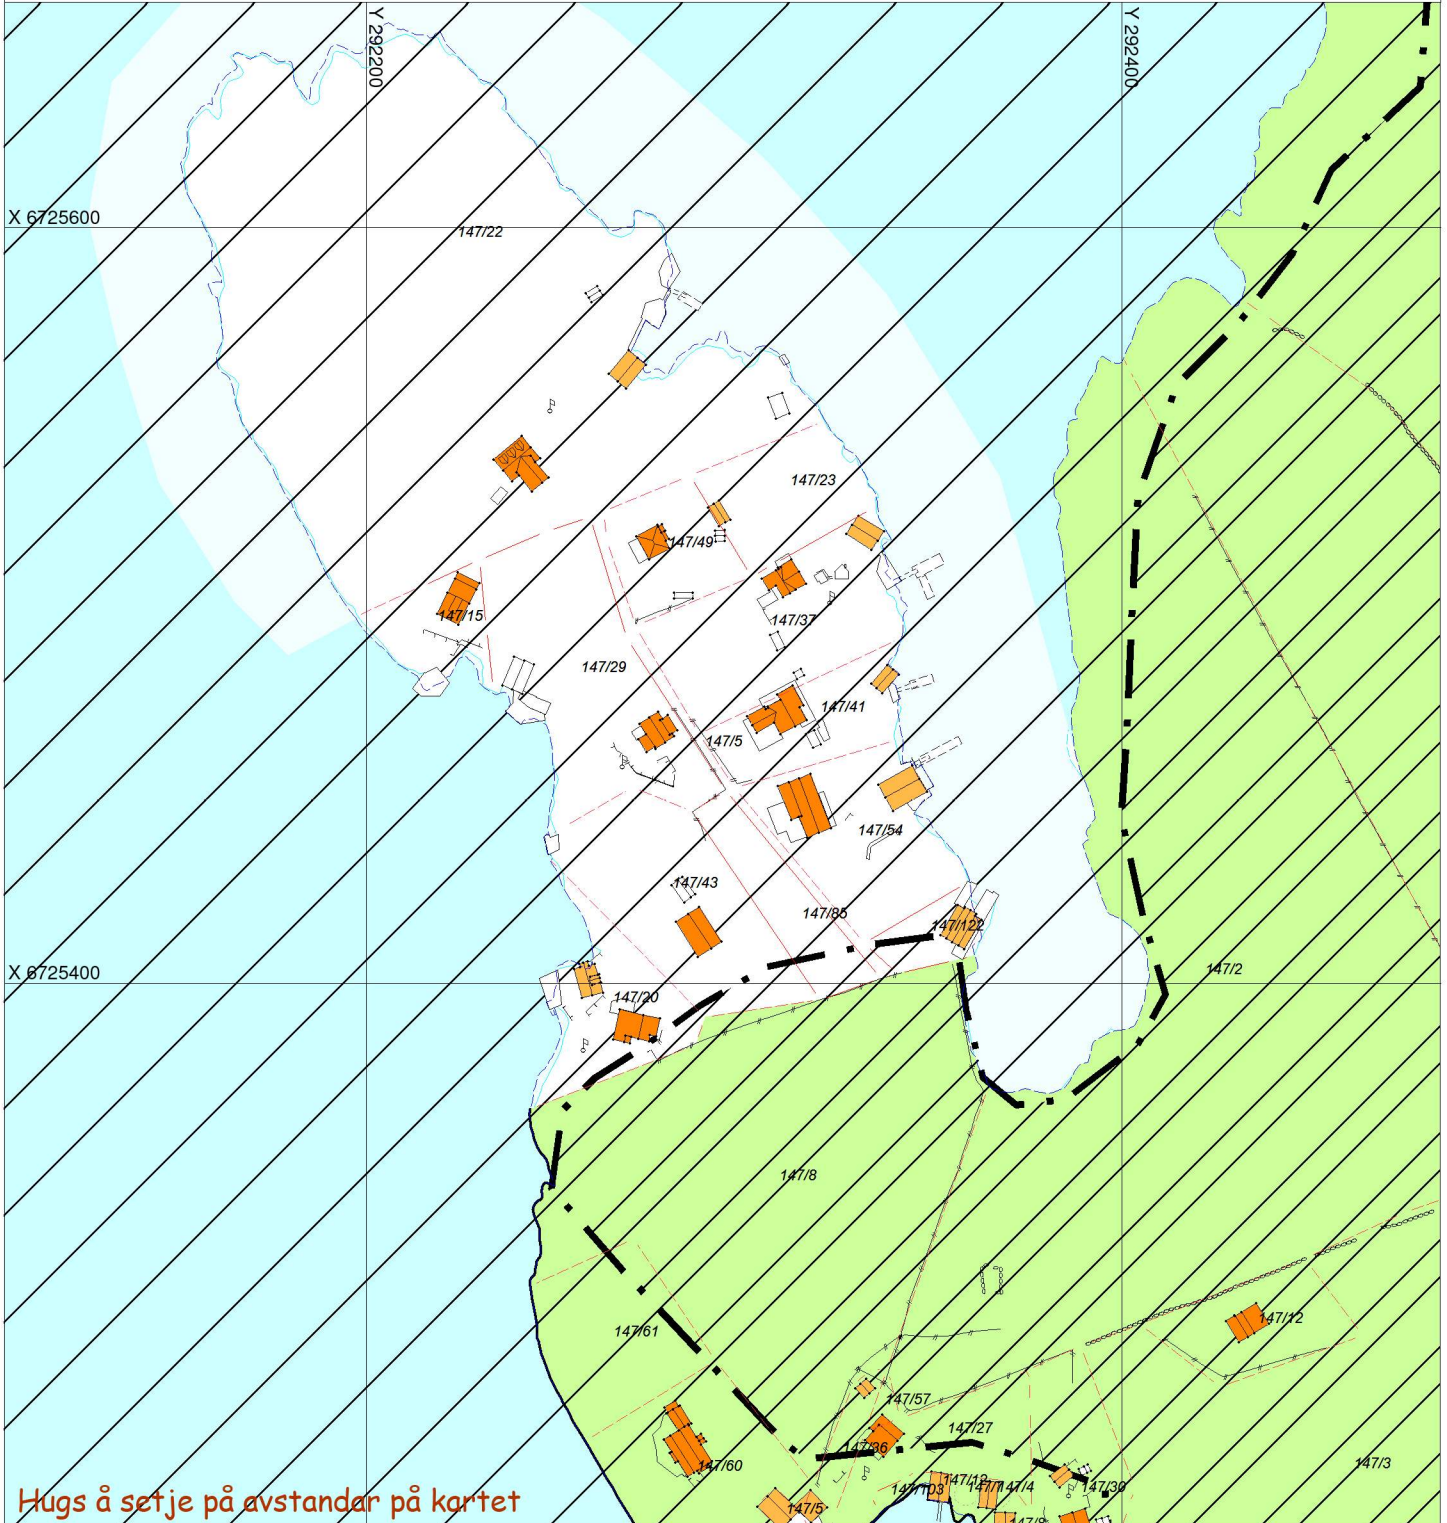

Hugs å setje på avstandar på kartet

## SITUASJONSPLAN

Tiltak

Underskrift Situasjonsplan

Dato