


Kvittering for nabovarsel sendes kommunen sammen med søknaden

Nabovarsel kan enten sendes som rekommandert sending, overleveres personlig mot kvittering eller sendes på e-post mot kvittering. Med kvittering for mottatt e-post menes en e-post fra nabo/gjenboer som bekrefter å ha mottatt nabovarslet. Ved personlig overlevering vil signatur gjelde som bekreftelse på at varslet er mottatt. Det kan også signeres på at man gir samtykke til tiltaket.

Tiltaket gjelder							
Eiendom/ byggested	Gnr.	Bnr.	Festenr.	Seksjonsnr.	Bygningsnr.	Bolignr.	Kommune
	424	317	0	0			Alver
	Adresse				Postnr.	Poststed	
	Bøvågen				5937	BØVÅGEN	

Følgende naboer har mottatt eller fått rek. sending av vedlagte nabovarsel med tilhørende vedlegg:

Nabo-/gjenboereiendom				Eier/fester av nabo-/gjenboereiendom			
Gnr.	Bnr.	Festenr.	Seksjonsnr.	Eiers/festers navn			Dato sendt e-post
424	210	0	0	ALVER KOMMUNE			8.12.20
Adresse				Adresse			
Bøvågen				Postboks 4			
Postnr.		Poststed		Postnr.		Poststed	
5936		MANGER		5906		FREKHAUG	
Poststedets reg.nr.		Personlig kvittering for					
		Dato		Sign.		Dato	
<input type="checkbox"/> mottatt varsel				<input type="checkbox"/> samtykke til tiltaket			

Nabo-/gjenboereiendom				Eier/fester av nabo-/gjenboereiendom			
Gnr.	Bnr.	Festenr.	Seksjonsnr.	Eiers/festers navn			Dato sendt e-post
424	113	0	0	TELENOR INFRA AS			
Adresse				Adresse			
Bøvågen 14				Postboks 800			
Postnr.		Poststed		Postnr.		Poststed	
5937		Bøvågen		1331		FORNEBU	
Poststedets reg.nr.		Denne del klistres på kvittering RRR 0665 1971 0 NO					
		Dato		Sign.		Dato	
<input type="checkbox"/> mottatt varsel				<input type="checkbox"/> samtykke til tiltaket			


Nabo-/gjenboereiendom				Eier/fester av nabo-/gjenboereiendom			
Gnr.	Bnr.	Festenr.	Seksjonsnr.	Eiers/festers navn			Dato sendt e-post
424	26	0	0	3H HOLDING AS			4.12.20
Adresse				Adresse			
Bøvågen				Bøtjørnvegen 16			
Postnr.		Poststed		Postnr.		Poststed	
5937		BØVÅGEN		5937		BØVÅGEN	
Poststedets reg.nr.		Personlig kvittering for					
		Dato		Sign.		Dato	
<input type="checkbox"/> mottatt varsel				<input type="checkbox"/> samtykke til tiltaket			

Nabo-/gjenboereiendom				Eier/fester av nabo-/gjenboereiendom			
Gnr.	Bnr.	Festenr.	Seksjonsnr.	Eiers/festers navn			Dato sendt e-post
424	192 og 16	0	0	ANDERS STEVNEBØ			
Adresse				Adresse			
Bøvågen 20				BØVÅGEN 20			
Postnr.		Poststed		Postnr.		Poststed	
5937		Bøvågen		5937		BØVÅGEN	
Poststedets reg.nr.		Personlig kvittering for					
		Dato		Sign.		Dato	
<input type="checkbox"/> mottatt varsel				<input checked="" type="checkbox"/> samtykke til tiltaket		4/12-20	

Nabo-/gjenboereiendom				Eier/fester av nabo-/gjenboereiendom			
Gnr.	Bnr.	Festenr.	Seksjonsnr.	Eiers/festers navn			Dato sendt e-post
Adresse				Adresse			
Postnr.		Poststed		Postnr.		Poststed	
Poststedets reg.nr.		Personlig kvittering for					
		Dato		Sign.		Dato	
<input type="checkbox"/> mottatt varsel				<input type="checkbox"/> samtykke til tiltaket			

Det er per dags dato innlevert rekommandert sending til ovennevnte adressater.

 Samlet antall sendinger: 1

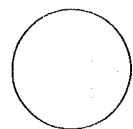 Sign. [Signature]


4/12-20

Marius Tenden

Fra: Postmottak Alver <post@alver.kommune.no>
Sendt: tysdag 8. desember 2020 14:01
Til: Håvard Stevnebø
Emne: Takk for e-posten din!

Dette svaret er ei stadfesting på at post@alver.kommune.no har mottatt ein e-post frå deg. Alle spørsmål og innspel, som er underlagt det offentlege si plikt til journalføring, vert journalført og formidla til rett sakshandsamar. Tida det tar å sakshandsame kan variere frå sak til sak.

Skal du dele sensitive personopplysningar? Ikkje bruk e-post! Bruk eDialog (logg inn med BankID eller annen nivå4-sikkerhet på lenken <https://svarut.ks.no/edialog/mottaker/920290922>) eller **kontakt oss per telefon eller ordinær postsending.**

We confirm the receipt of your e-mail to post@alver.kommune.no. Your e-mail will be forwarded to the back office and answered as soon as possible.

Do not use email for sensitive personal information! We strongly recommend that you use eDialog (use your BankID or other level4 security card to log on to <https://svarut.ks.no/edialog/mottaker/920290922>) or call us or send us a letter when you need to share sensitive personal information with the municipality.

We will not respond to advertisement, newsletters and other bulk distribution.

Med venleg helsing/Kind regards,
post@alver.kommune.no

Innbyggjarservice: +47 56 37 50 00

www.alver.kommune.no



C-3

Marius Tenden

Fra: Henning Haugland <henning@bovagen-service.no>
Sendt: fredag 4. desember 2020 12:30
Til: Håvard Stevnebø
Emne: SV: Nabovarsel

Hei.

Bekrefter med dette at vi har mottatt Nabovarsel for 4631/424/113 og vi har ingen innvendinger til tiltaket.

Med vennleg helsing
Bøvågen 3H Holding AS

Henning Haugland
Dagleg leiar
Tlf: +47 4013 6666
Mail: henning@bovagen-service.no

-----Opprinnelig melding-----

Fra: Håvard Stevnebø <haavard@stevnebo.byggern.no>
Sendt: fredag 4. desember 2020 11:28
Til: Henning Haugland <henning@bovagen-service.no>
Emne: Nabovarsel

Hei Henning.

Vedlagt er nabovarsel.

Fint om du bekrefta og eventuell om du har nåken merknader.

Mvh
Håvard

Vedlegg nr.
C - 4



Opplysninger gitt i nabovarsel sendes kommunen sammen med søknaden

(Gjenpart av nabovarsel)

Pbl § 21-3

Tiltak på eiendommen:							
Gnr.	Bnr.	Festenr.	Seksjonsnr.	Eiendommens adresse	Postnr.	Poststed	
424	317	0	0	Bovågen	5937	BØVÅGEN	
Eier/fester				Kommune			
Anders Stevnebo				Alver			

Det varsles herved om							
<input checked="" type="checkbox"/> Nybygg	<input type="checkbox"/> Anlegg	<input type="checkbox"/> Endring av fasade	<input type="checkbox"/> Riving				
<input type="checkbox"/> Påbygg/tilbygg	<input type="checkbox"/> Skill/røklame	<input type="checkbox"/> Innhegning mot veg	<input type="checkbox"/> Bruksendring				
<input type="checkbox"/> Midlertidig bygning, konstruksjon eller anlegg	<input type="checkbox"/> Antennesystem	<input type="checkbox"/> Oppretting/endring av matrikkelenhet (eiendomsdeling) eller bortfeste	<input type="checkbox"/> Annet				

Dispensasjon etter plan- og bygningsloven kapittel 19							
<input type="checkbox"/> Plan- og bygningsloven med forskrifter	<input type="checkbox"/> Kommunale vedtekter	<input type="checkbox"/> Arealplaner	<input type="checkbox"/> Vegloven	Vedlegg nr. B -			


Arealdisponering							
Sett kryss for gjeldende plan							
<input checked="" type="checkbox"/> Arealdel av kommuneplan	<input checked="" type="checkbox"/> Reguleringsplan	<input type="checkbox"/> Bebyggelsesplan					
Navn på plan							
Reguleringsplan for Bovågen og kommuneplan for Radøy 2011-2023 (overlappende planar)							

Beskriv nærmere hva nabovarslet gjelder							
Oppføring av einebustad iht. teikningar og situasjonsplan							
Vedlegg nr. Q -							


Spørsmål vedrørende nabovarsel rettes til							
Foretak/iltakshaver							
Hammar-Kameratane AS							
Kontaktperson, navn		E-post		Telefon		Mobil	
Marius Tenden		kontor@hamm-kam.no		995 46 989		995 46 989	
Søknaden kan ses på hjemmeside: (ikke obligatorisk)		www.					

Merknader sendes til							
Eventuelle merknader skal være mottatt innen 2 uker etter at dette varsel er sendt. Ansvarlig søker/iltakshaver skal sammen med søknad sende innkomne merknader og redegjøre for ev. endringer.							
Navn		Postadresse					
Hammar-Kameratane AS		Hella 60					
Postnr.		Poststed		E-post			
5936		MANGER		kontor@hamm-kam.no			

Følgende vedlegg er sendt med nabovarslet				
Beskrivelse av vedlegg	Gruppe	Nr. fra - til	Ikke relevant	
Dispensasjonssøknad/vedtak	B		<input checked="" type="checkbox"/>	
Situasjonsplan	D	1 - 1	<input type="checkbox"/>	
Tegninger snitt, fasade	E	1 - 4	<input type="checkbox"/>	
Andre vedlegg	Q		<input checked="" type="checkbox"/>	

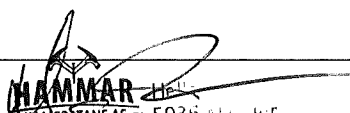Underskrift		
Tilsvarende opplysninger med vedlegg er sendt i nabovarsel til berørte naboer og gjenboere. Mottagere av nabovarsel fremgår av kvittering for nabovarsel.		
Sted	Dato	Underskrift ansvarlig søker eller tiltakshaver
Sandane	24.11.2020	
		Gjentas med blokkbokstaver MARIUS TENDEN

C-5 D-1

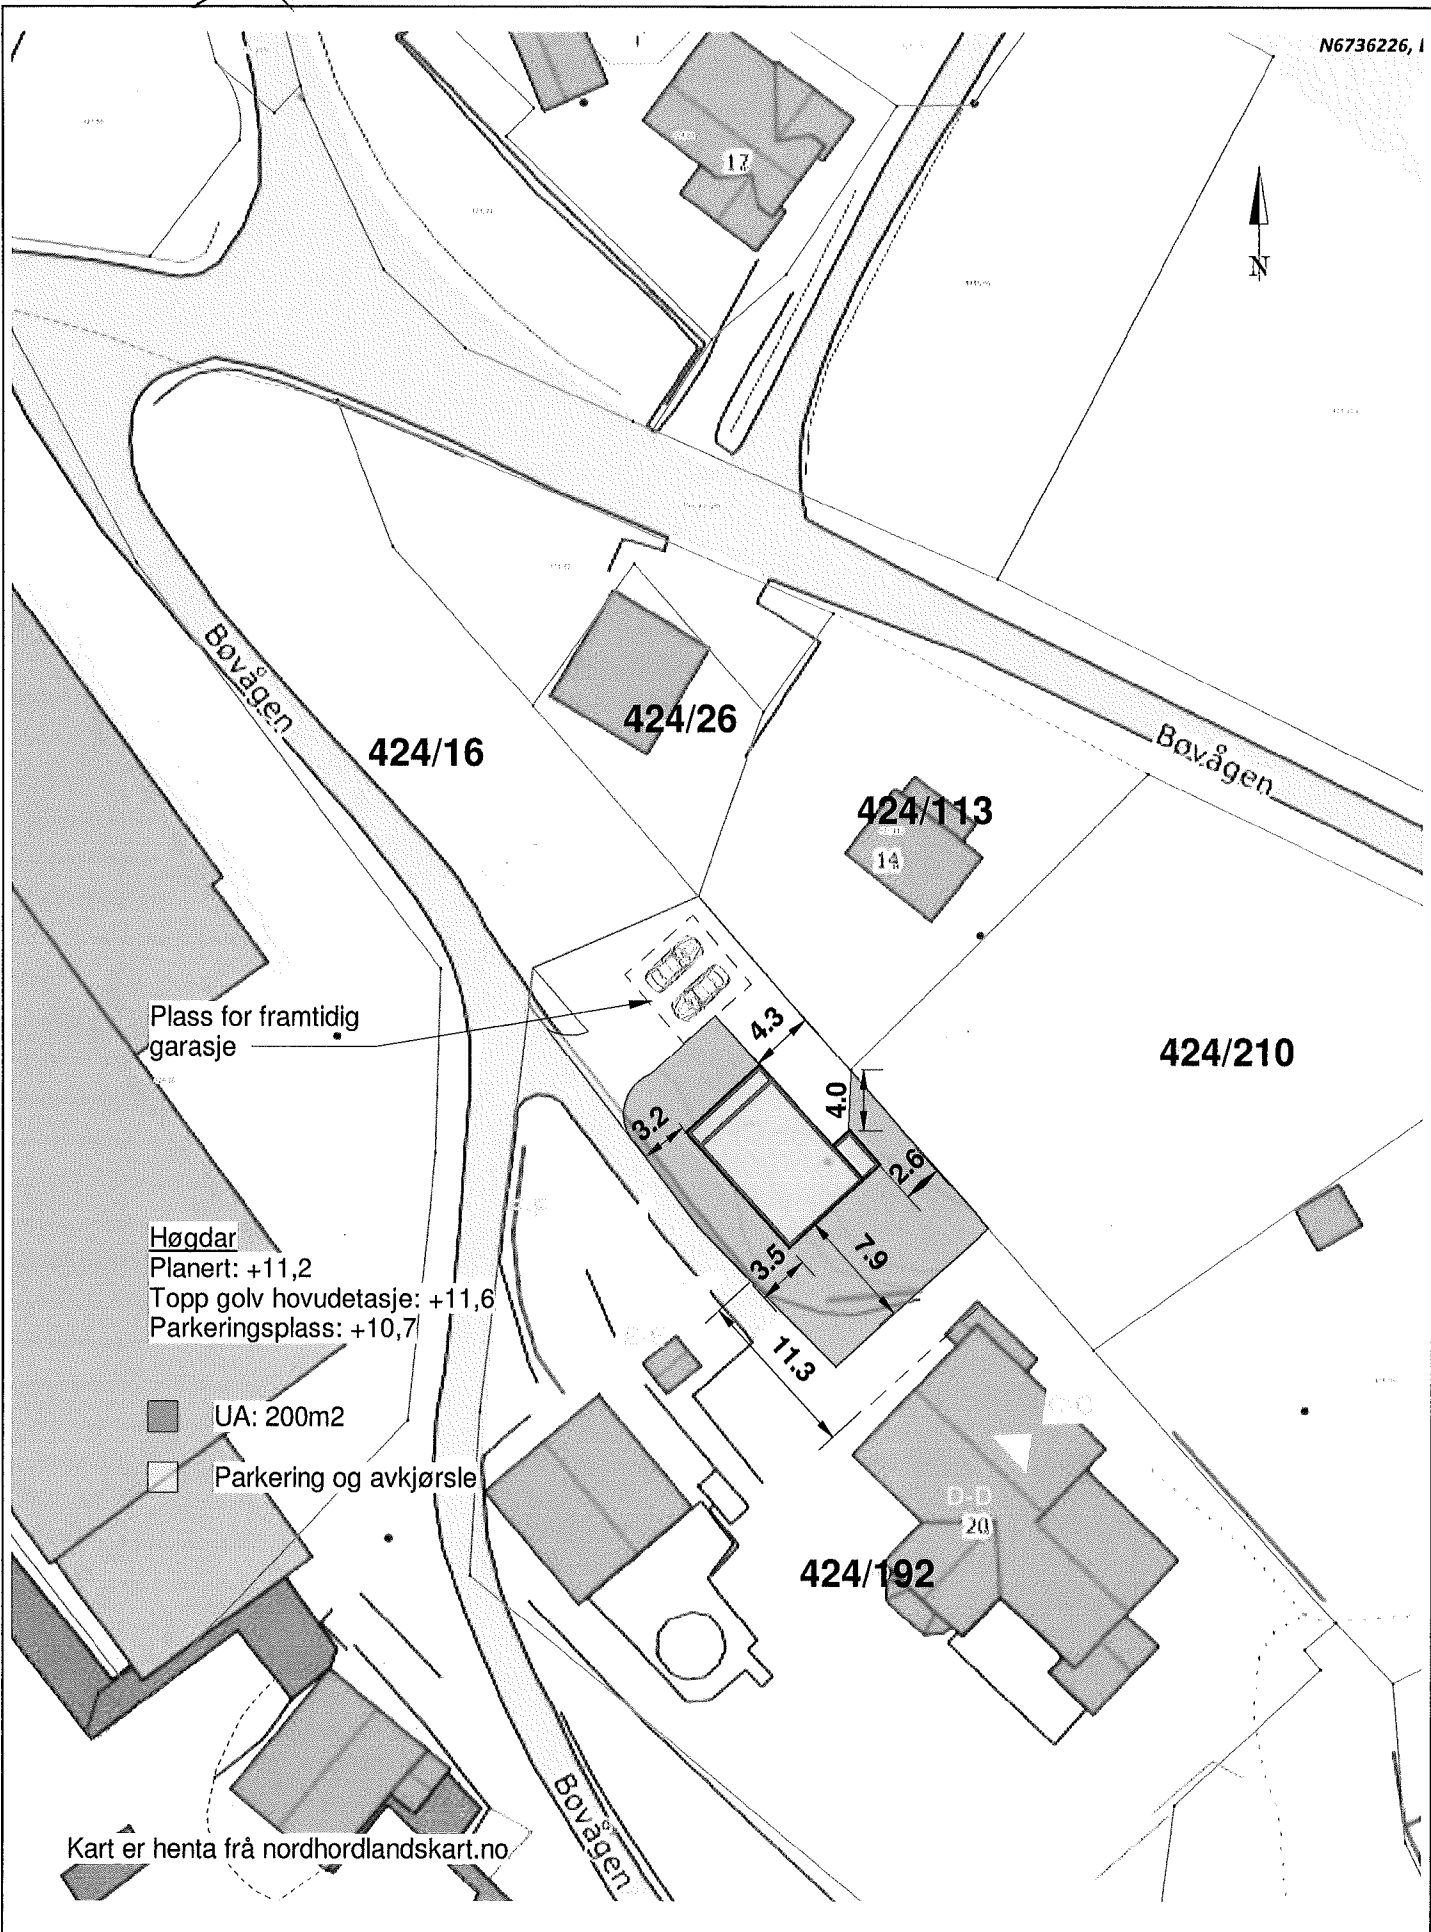


	Titakshaver: Anders Stevnebø	Målestokk: 1 : 500	Prosjektnr.: 566-6
	Tittel: Bustad		Dato: 25/11/20
	Angående: Situasjonsplan Gnr 424 Bnr 317		Sign: MT

C-6 ~~EX~~

Snitt A-A

Gangatkomst til bygning fra p.p.lass skal ikkje ha brattare stigning enn 1:15, unntatt strekningar lntill 3m som kan ha stigning som ikkje er brattare enn 1:12

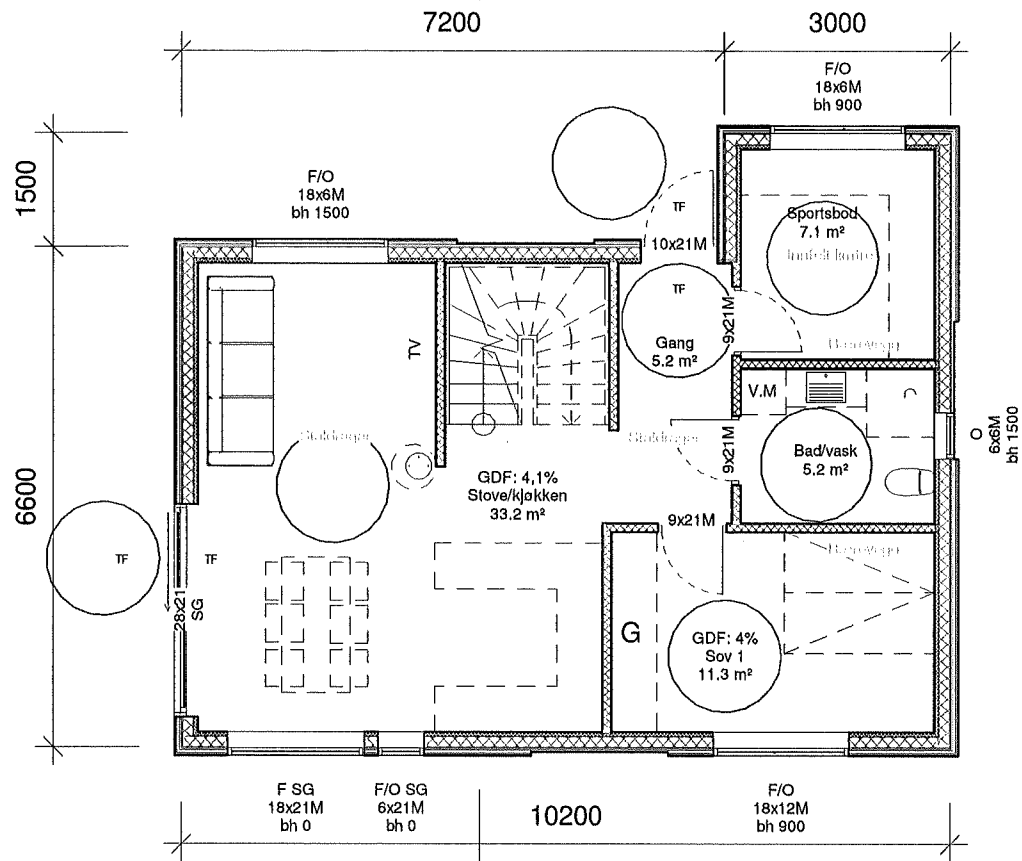

Snusirkel Ø 1500mm


SG = Personikkerhetsglas
 O = Opningsvindaug
 F = Faskarmsvindaug
 bh = Brystningshøg
 TF = Trinnfrill (maks terskelhøg: 25mm)
 G = Garderobe
 GDF = Gjennomsnittleg dagslysfaktor, min 2% iht. TEK 10/17

Areal	
Hovudetasje:	64,3m ²
Loft:	60,4m ²
Sum BRA:	124,7m ²
BYA:	71,8m ²


(Inkl. 7,4m² opent areal under takoverbygg)

Hovudetasje


Snitt A-A

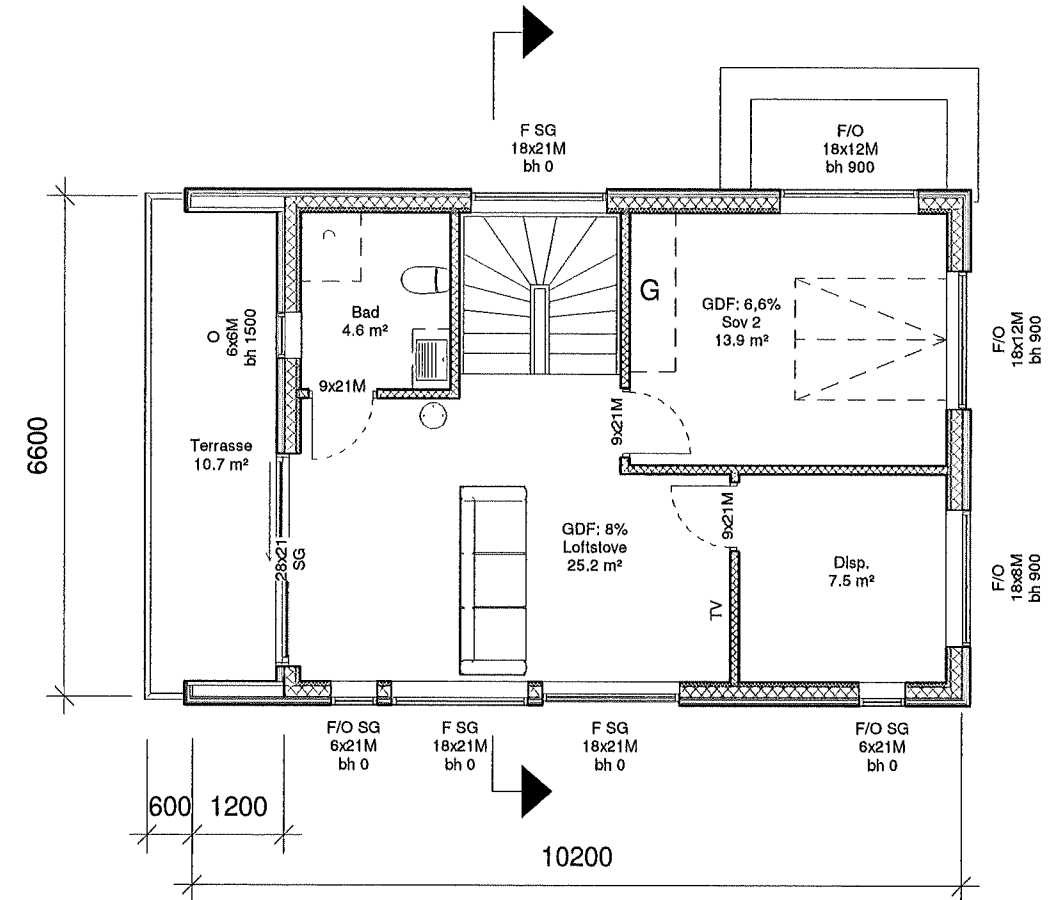


Loft

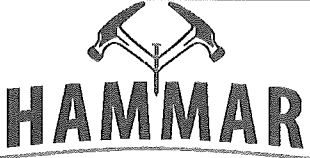
Fase: Byggesøknad	Tegnet: MT	Kontrollert:	Prosjekt-teiknings nr: 566-6	Dato: 25/11/20	Målestokk: 1:100	Format: A3
Plan		Prosjekt:				
Tiltakshavar: Anders Stevnebø Bøvågen 20, 5937 Bøvågen		Bustad Gnr 424 / Bnr 317		 HAMMAR KAMERATANE AS BIM koordinator Hammar-Kameratane AS Hella 60, 5936 Manger kontor@hamm-kam.no 095 46 989		


C-7 ~~6-2~~

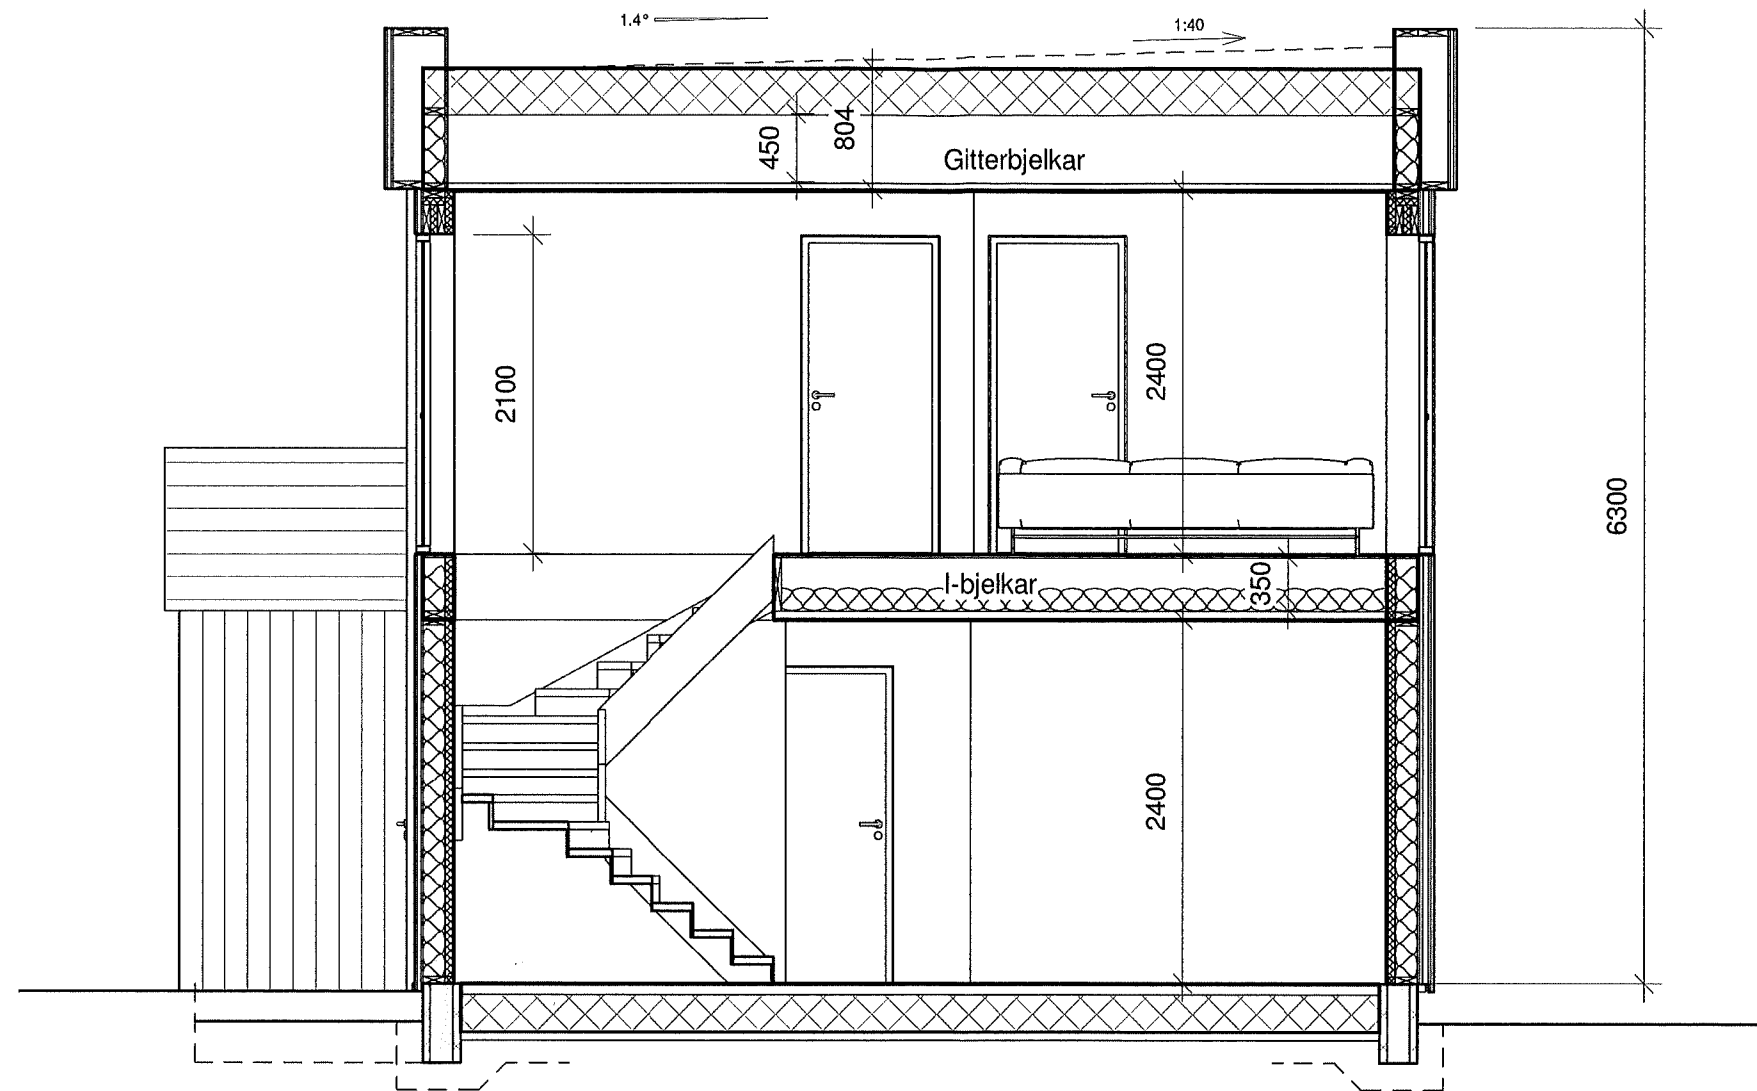


Snitt A-A

Fase: Byggesøknad	Tegnet: MT	Kontrollert:	Prosjekt-teiknings nr: 566-6	Dato: 25/11/20	Målestokk: 1:50	Format: A3
Snitt Tiltakshavar: Anders Stevnebø Bøvågen 20, 5937 Bøvågen		Prosjekt: Bustad Gnr 424 / Bnr 317		 BIM koordinator Hammar-Kameratane AS Hella 60, 5936 Manger kontor@hamm-kam.no 995 46 989		

C-8 

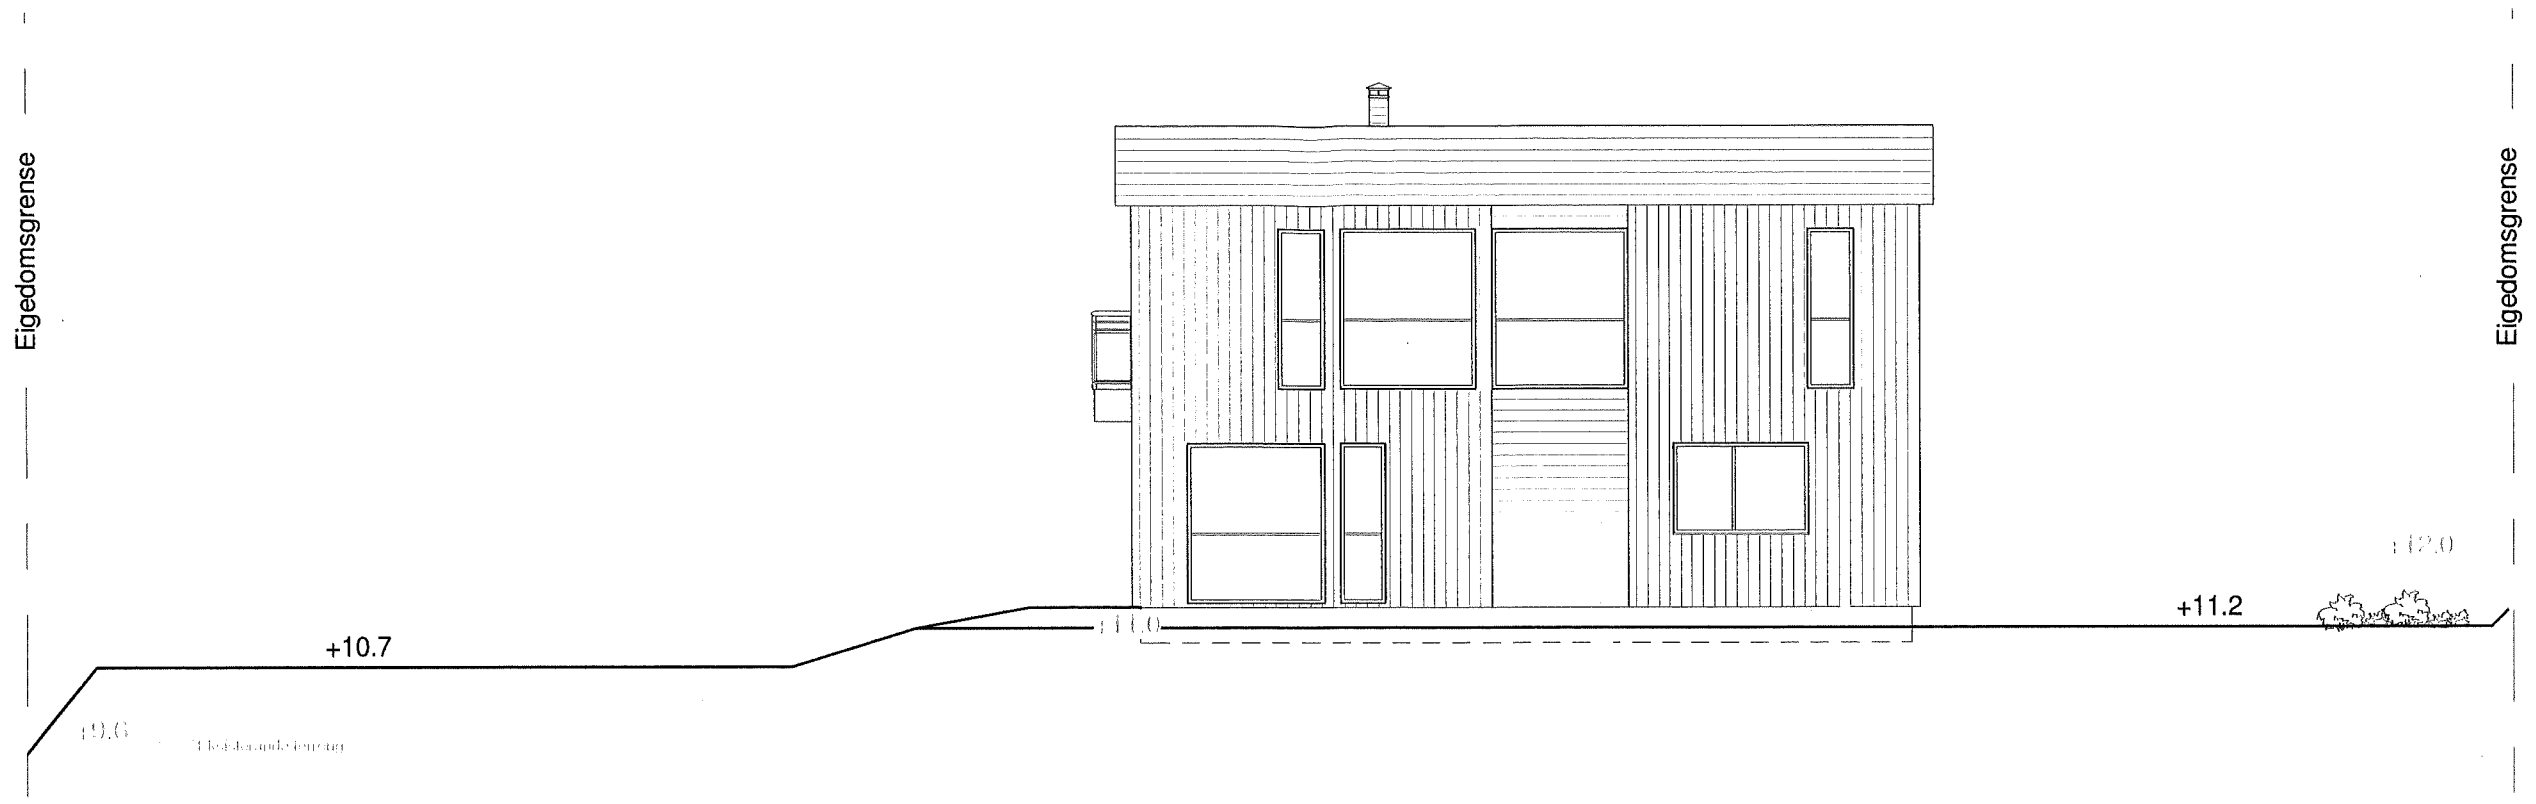

SørVest, terrengsnitt D-D

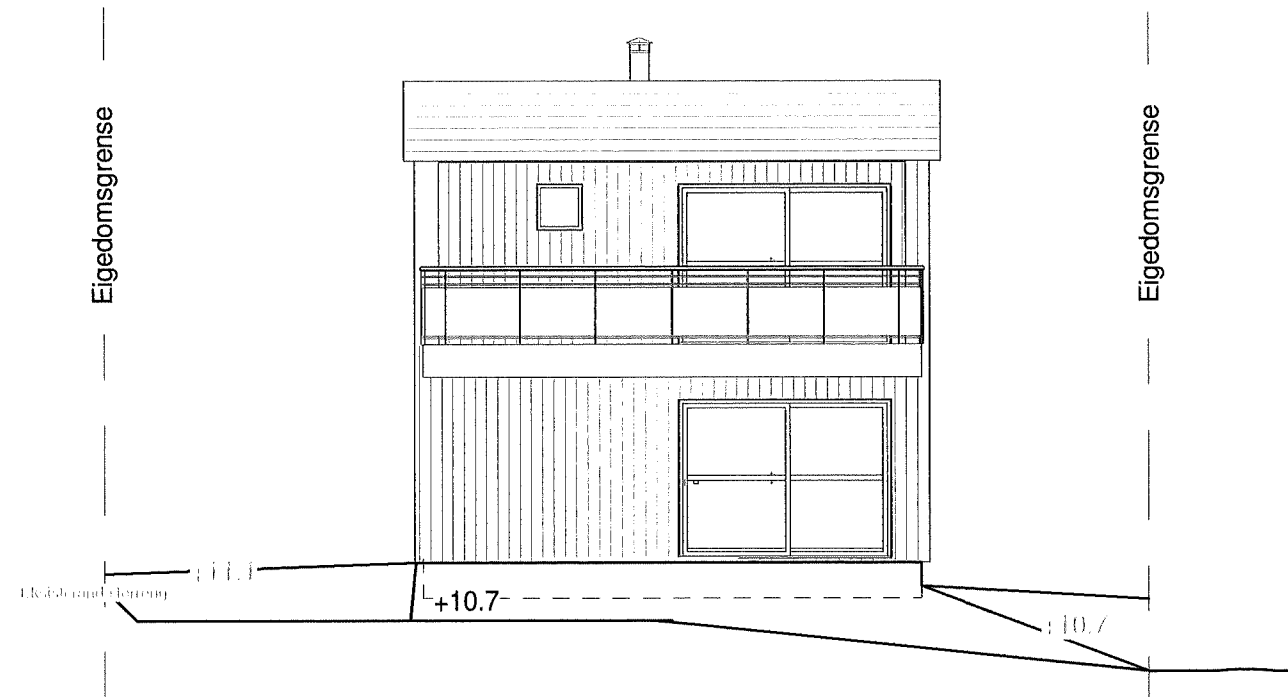


NordVest, terrengsnitt F-F

Fase: Byggesøknad	Tegnet: MT	Kontrollert:	Prosjekt-teiknings nr: 566-6	Dato: 25/11/20	Målestokk: 1:100	Format: A3
----------------------	---------------	--------------	---------------------------------	-------------------	---------------------	---------------


Prosjekt: **Bustad**
 Gnr 424 / Bnr 317

Tiltakshavar: **Anders Stevnebø**
 Bøvågen 20, 5937 Bøvågen


BIM koordinator
 Hammar-Kameratane AS
 Hella 60, 5936 Manger


 kontor@hamin-kam.no 995 46 989

C-9 ~~EX~~

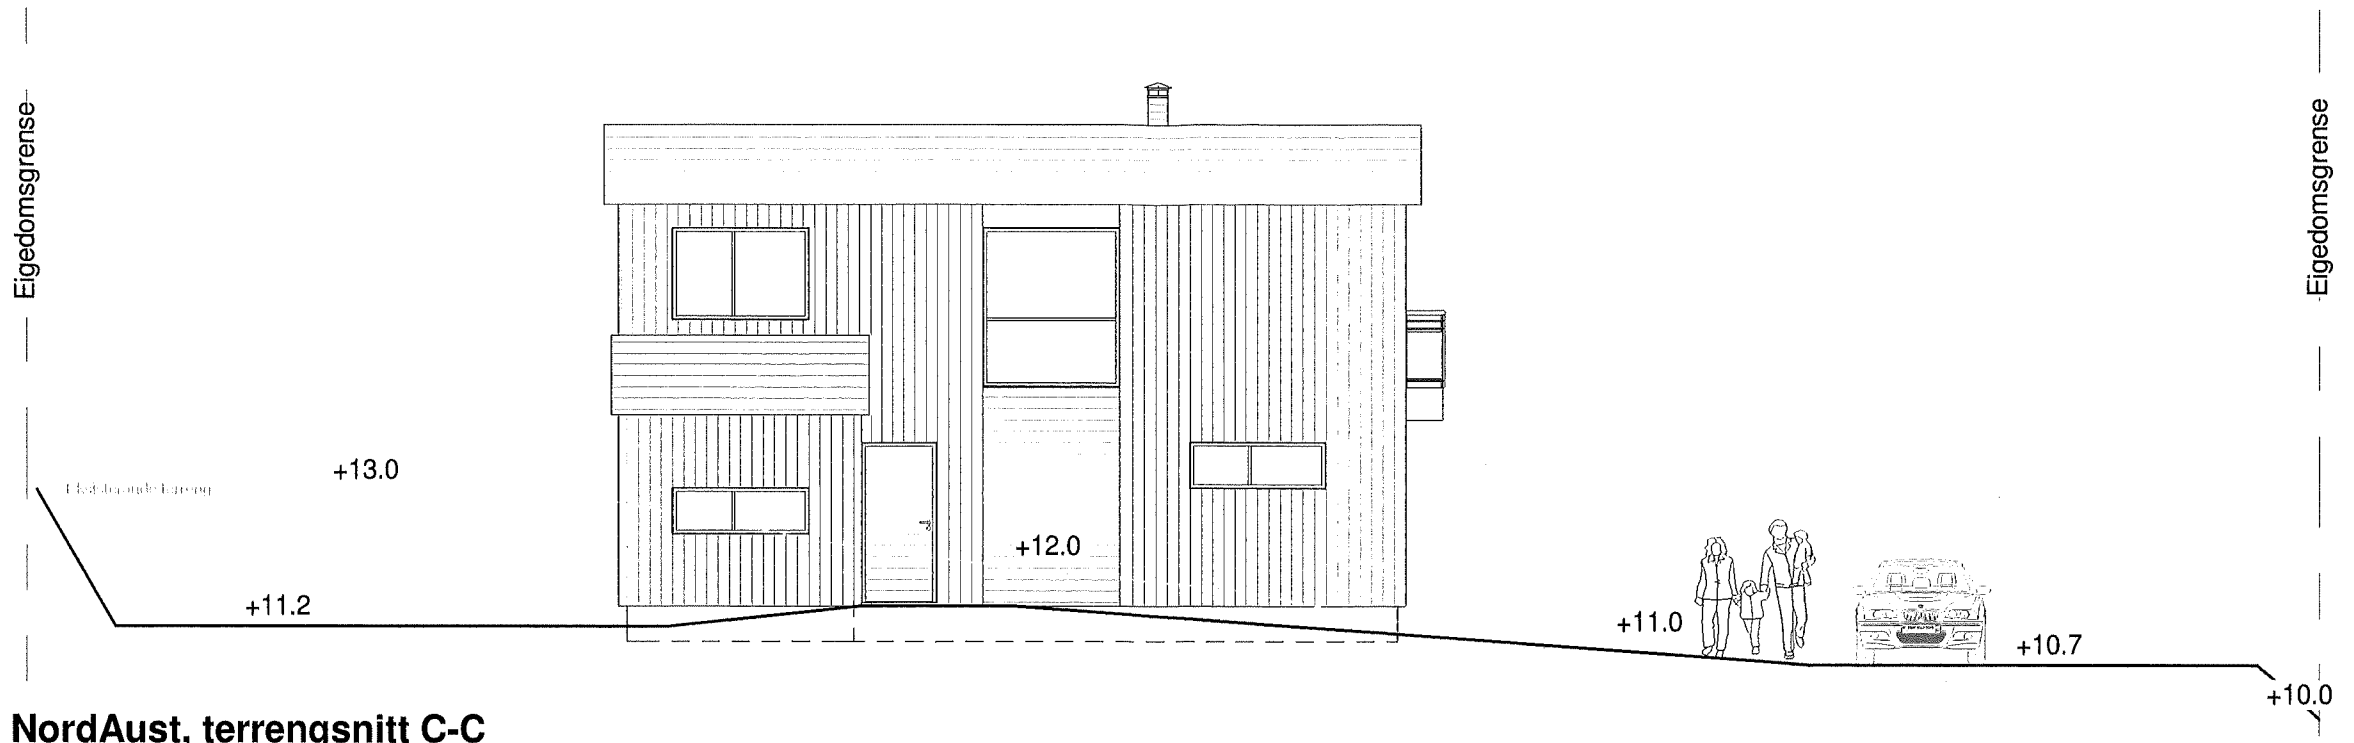

NordAust, terrengsnitt C-C

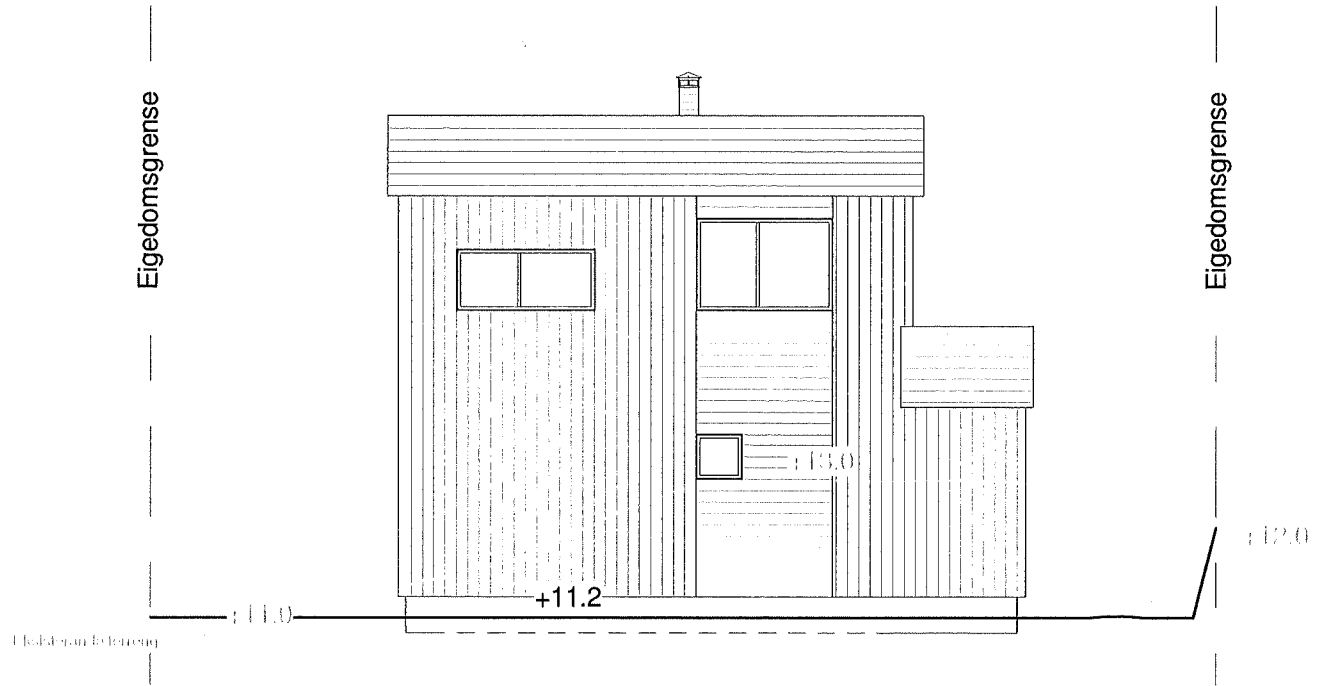

SørAust, terrengsnitt E-E

Fase:	Tegnet:	Kontrollert:	Prosjekt-teiknings nr:	Dato:	Målestokk:	Format:
Byggesøknad	MT		566-6	25/11/20	1:100	A3

Fasadar
 NA og SA

Bustad
 Gnr 424 / Bnr 317

Tiltakshavar:
 Anders Stevnebø
 Bøvågen 20, 5937 Bøvågen

Prosjekt:
 HAMMAR
 KAMERATANE AS
 BIM koordinator
 Hammar-Kameratane AS
 Hella 60, 5936 Manger
 kontor@hamm-kam.no 995 46 989