




Situasjonskart -

Dato: 22-09-2020

Nhdigi.no

Målestokk: 1:500

↔ 15m

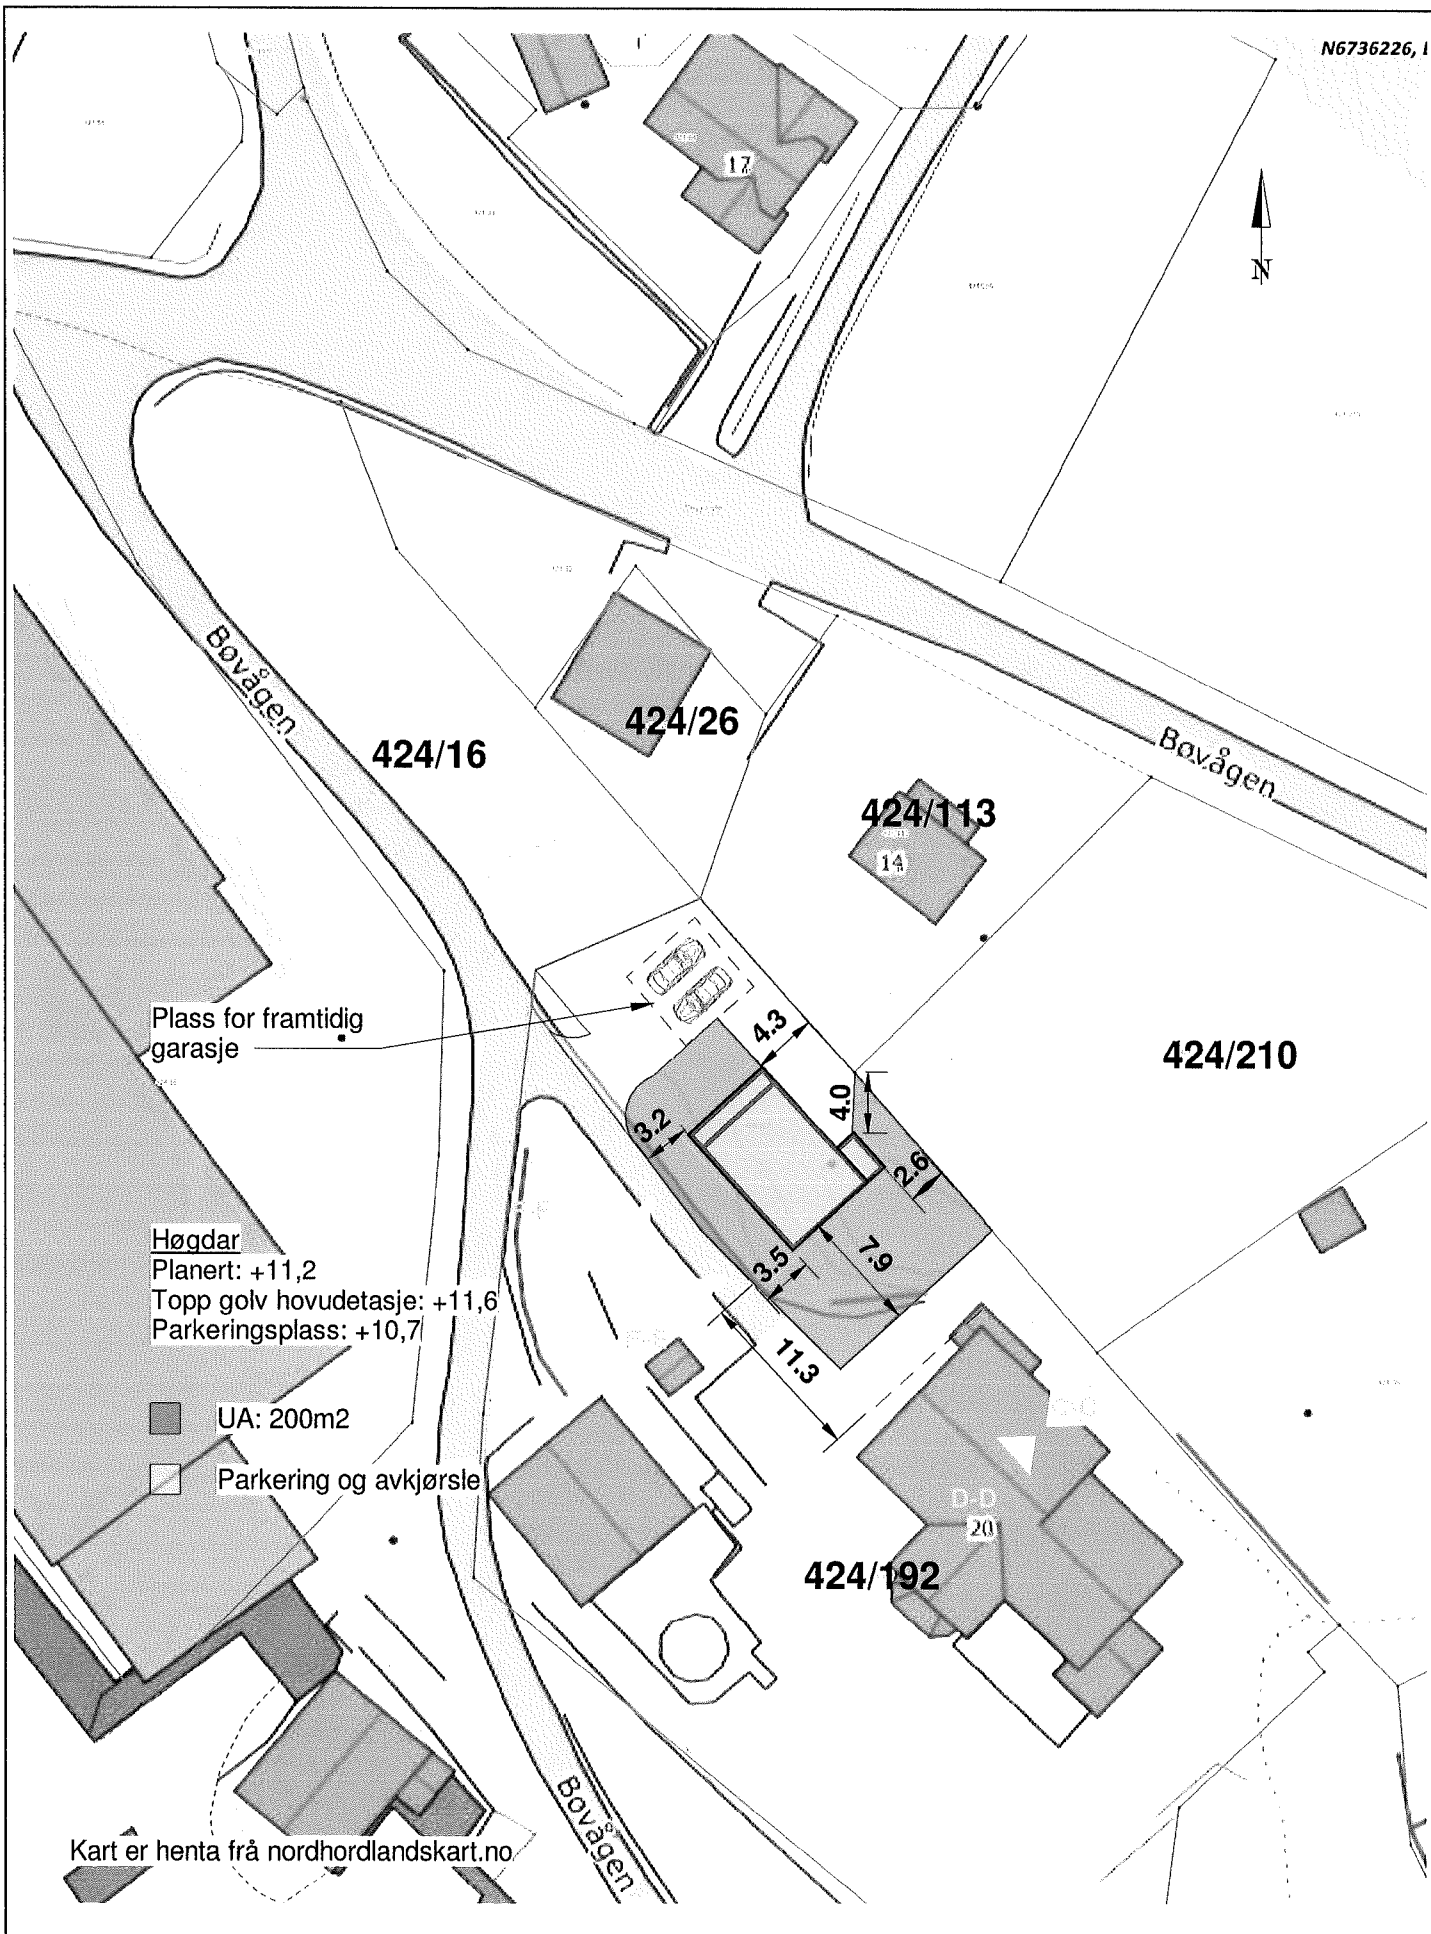

Tilakshavar: Anders Stevnebø

Tilak: Bustad

Argjende: Situasjonsplan Gnr 424 Bnr 317

Målestokk: 1 : 500

Prosjektnr.: 566-6

Dato: 25/11/20

Sign.: MT