


D-1

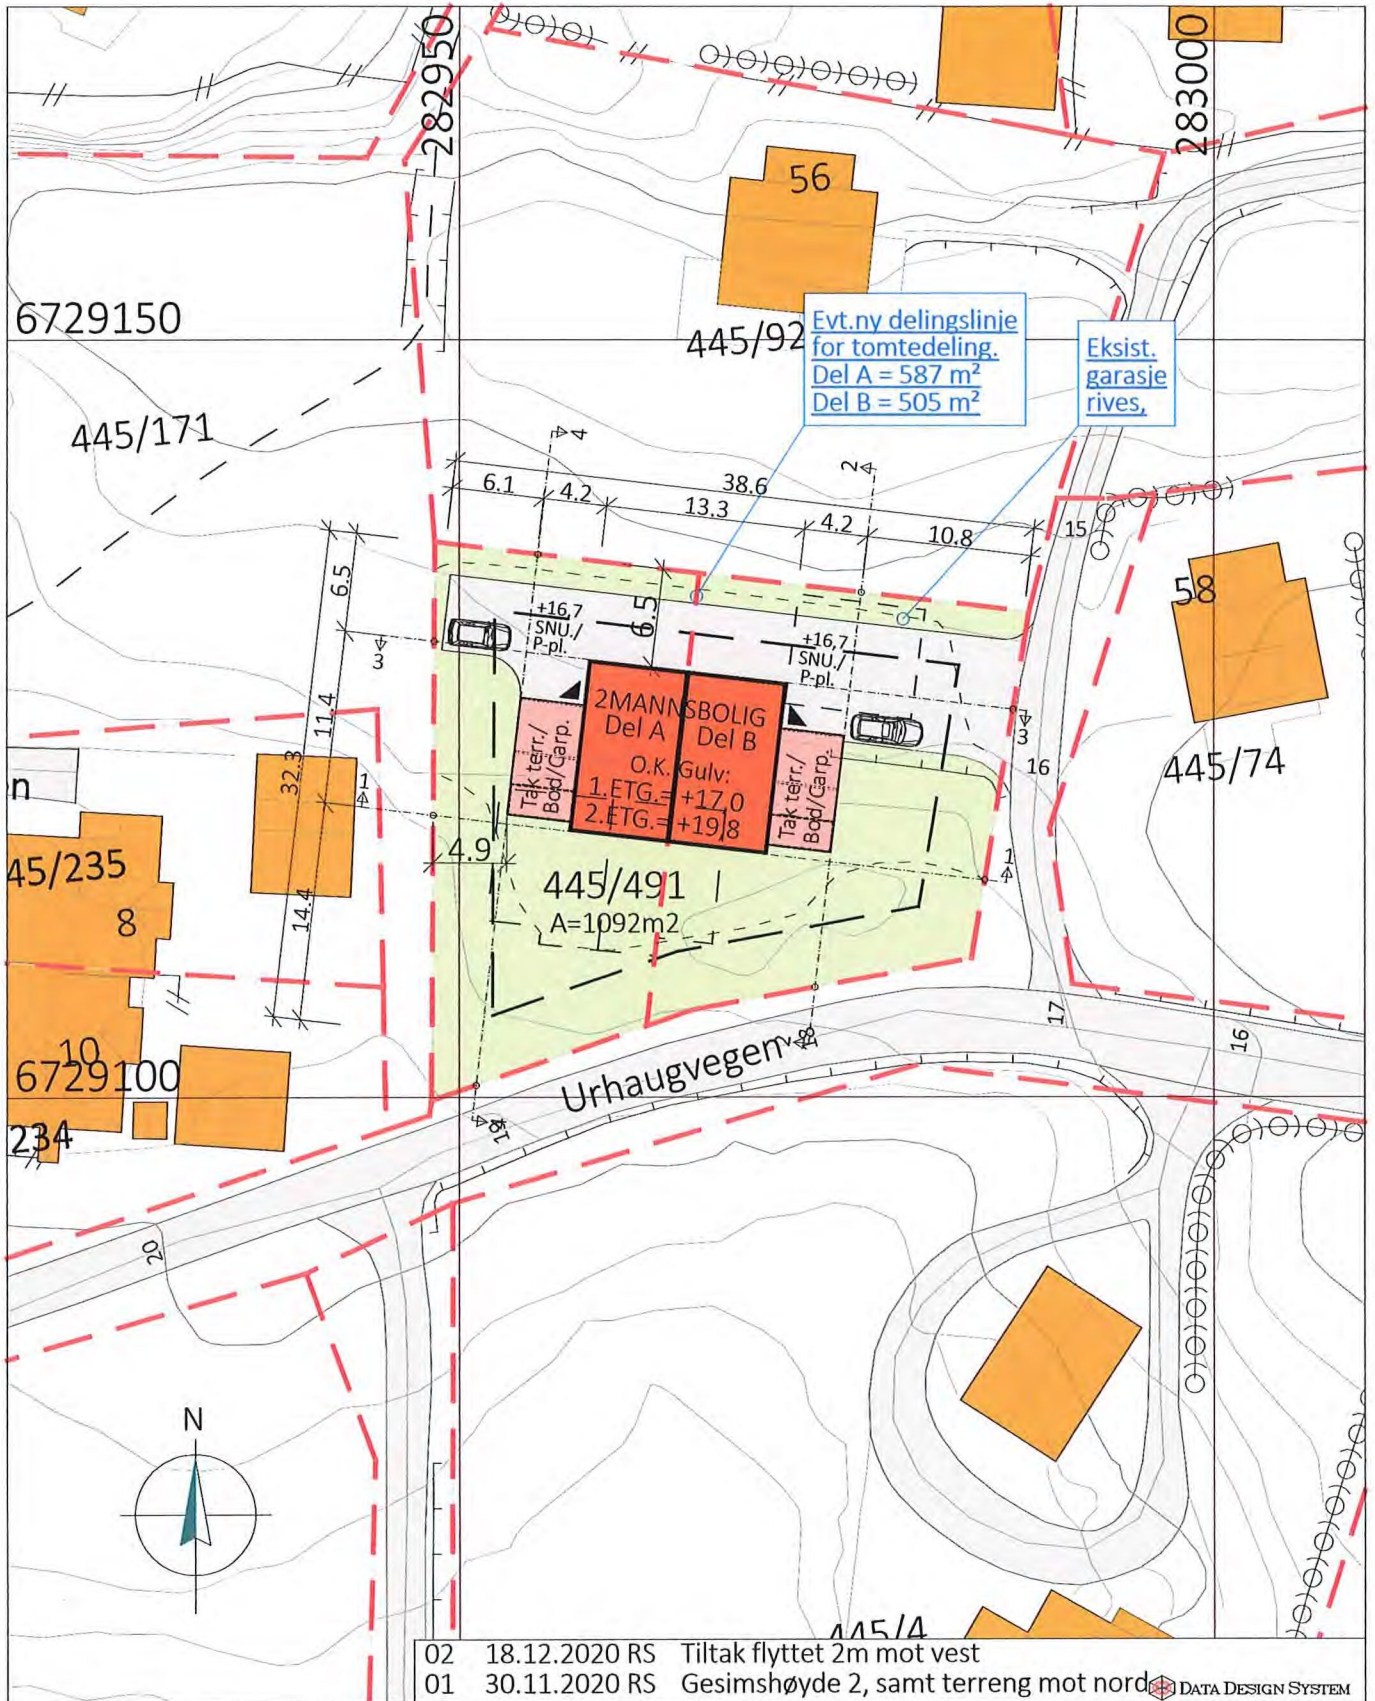

02 18.12.2020 RS Tiltak flyttet 2m mot vest
 01 30.11.2020 RS Gesimshøyde 2, samt terreng mot nord

DATA DESIGN SYSTEM

Prosjekt: TOMANNSBOLIG M/CARPORT - REV. TEFRA P Moderne
 Tegning vedr.: SITUASJONSKART

Prosjekt ID: 20-100

Tegn.nr.: 500

Målestokk: 1:500 A4

Dato: 27.11.2020

Tegnet av: RS

Tiltakshaver: STEVNEBØ BYGGEVARE AS

Byggested: ALVER, Urhaugvegen 54 A og B G.nr.: 445 B.nr.: 491

Arkitekt: E.A. SMITH AS AVD. HIBA HUS - 5239 RÅDAL


Tlf. 40006375

Leverandør: STEVNEBØ BYGGEVARE AS - 5937 BØVÅGEN

Tlf. 56349460



© Tegningen er beskyttet i.h.t. lov om opphavsrett.

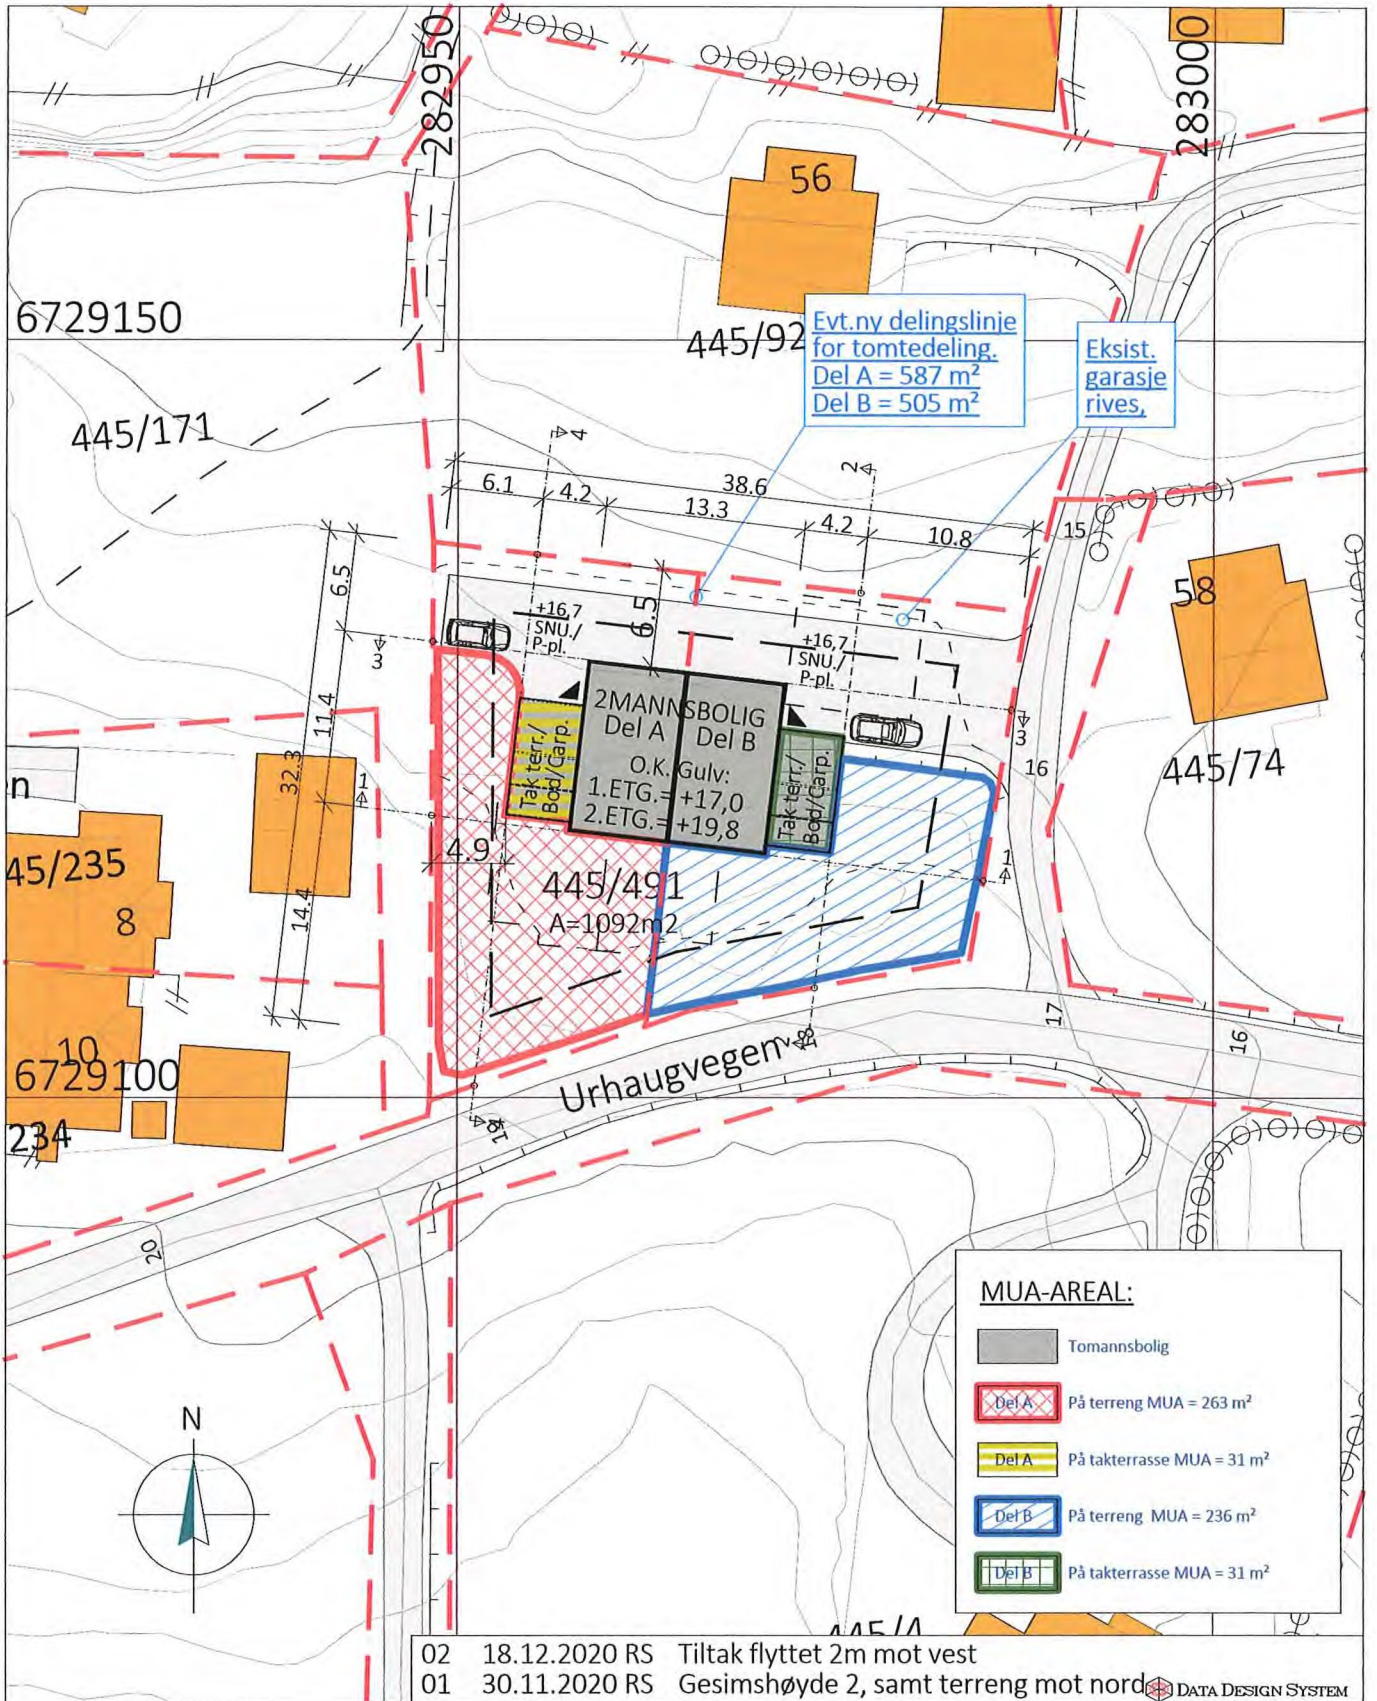

02 18.12.2020 RS Tiltak flyttet 2m mot vest
 01 30.11.2020 RS Gesimshøyde 2, samt terreng mot nord DATA DESIGN SYSTEM

Prosjekt: TOMANNSBOLIG M/CARPORT - REV. TEFRA P Moderne
 Tegning vedr.: MUA-KART (Mulig uteoppholdsareal)

Prosjekt ID: 20-100

Tiltakshaver: STEVNEBØ BYGGEVARE AS

Tegn.nr.: 499

Byggested: ALVER, Urhaugvegen 54 A og B G.nr.: 445 B.nr.: 491

Målestokk: 1:500 A4

Dato: 27.11.2020

Tegnet av: RS

Arkitekt: E.A. SMITH AS AVD. HIBA HUS - 5239 RÅDAL
 Leverandør: STEVNEBØ BYGGEVARE AS - 5937 BØVÅGEN

Tlf. 40006375
 Tlf. 56349460

