


Situasjonskart -
172/213 og 203
172/10

Nhdigi.no


Dato: 28-01-2021

Målestokk: 1:500

15m

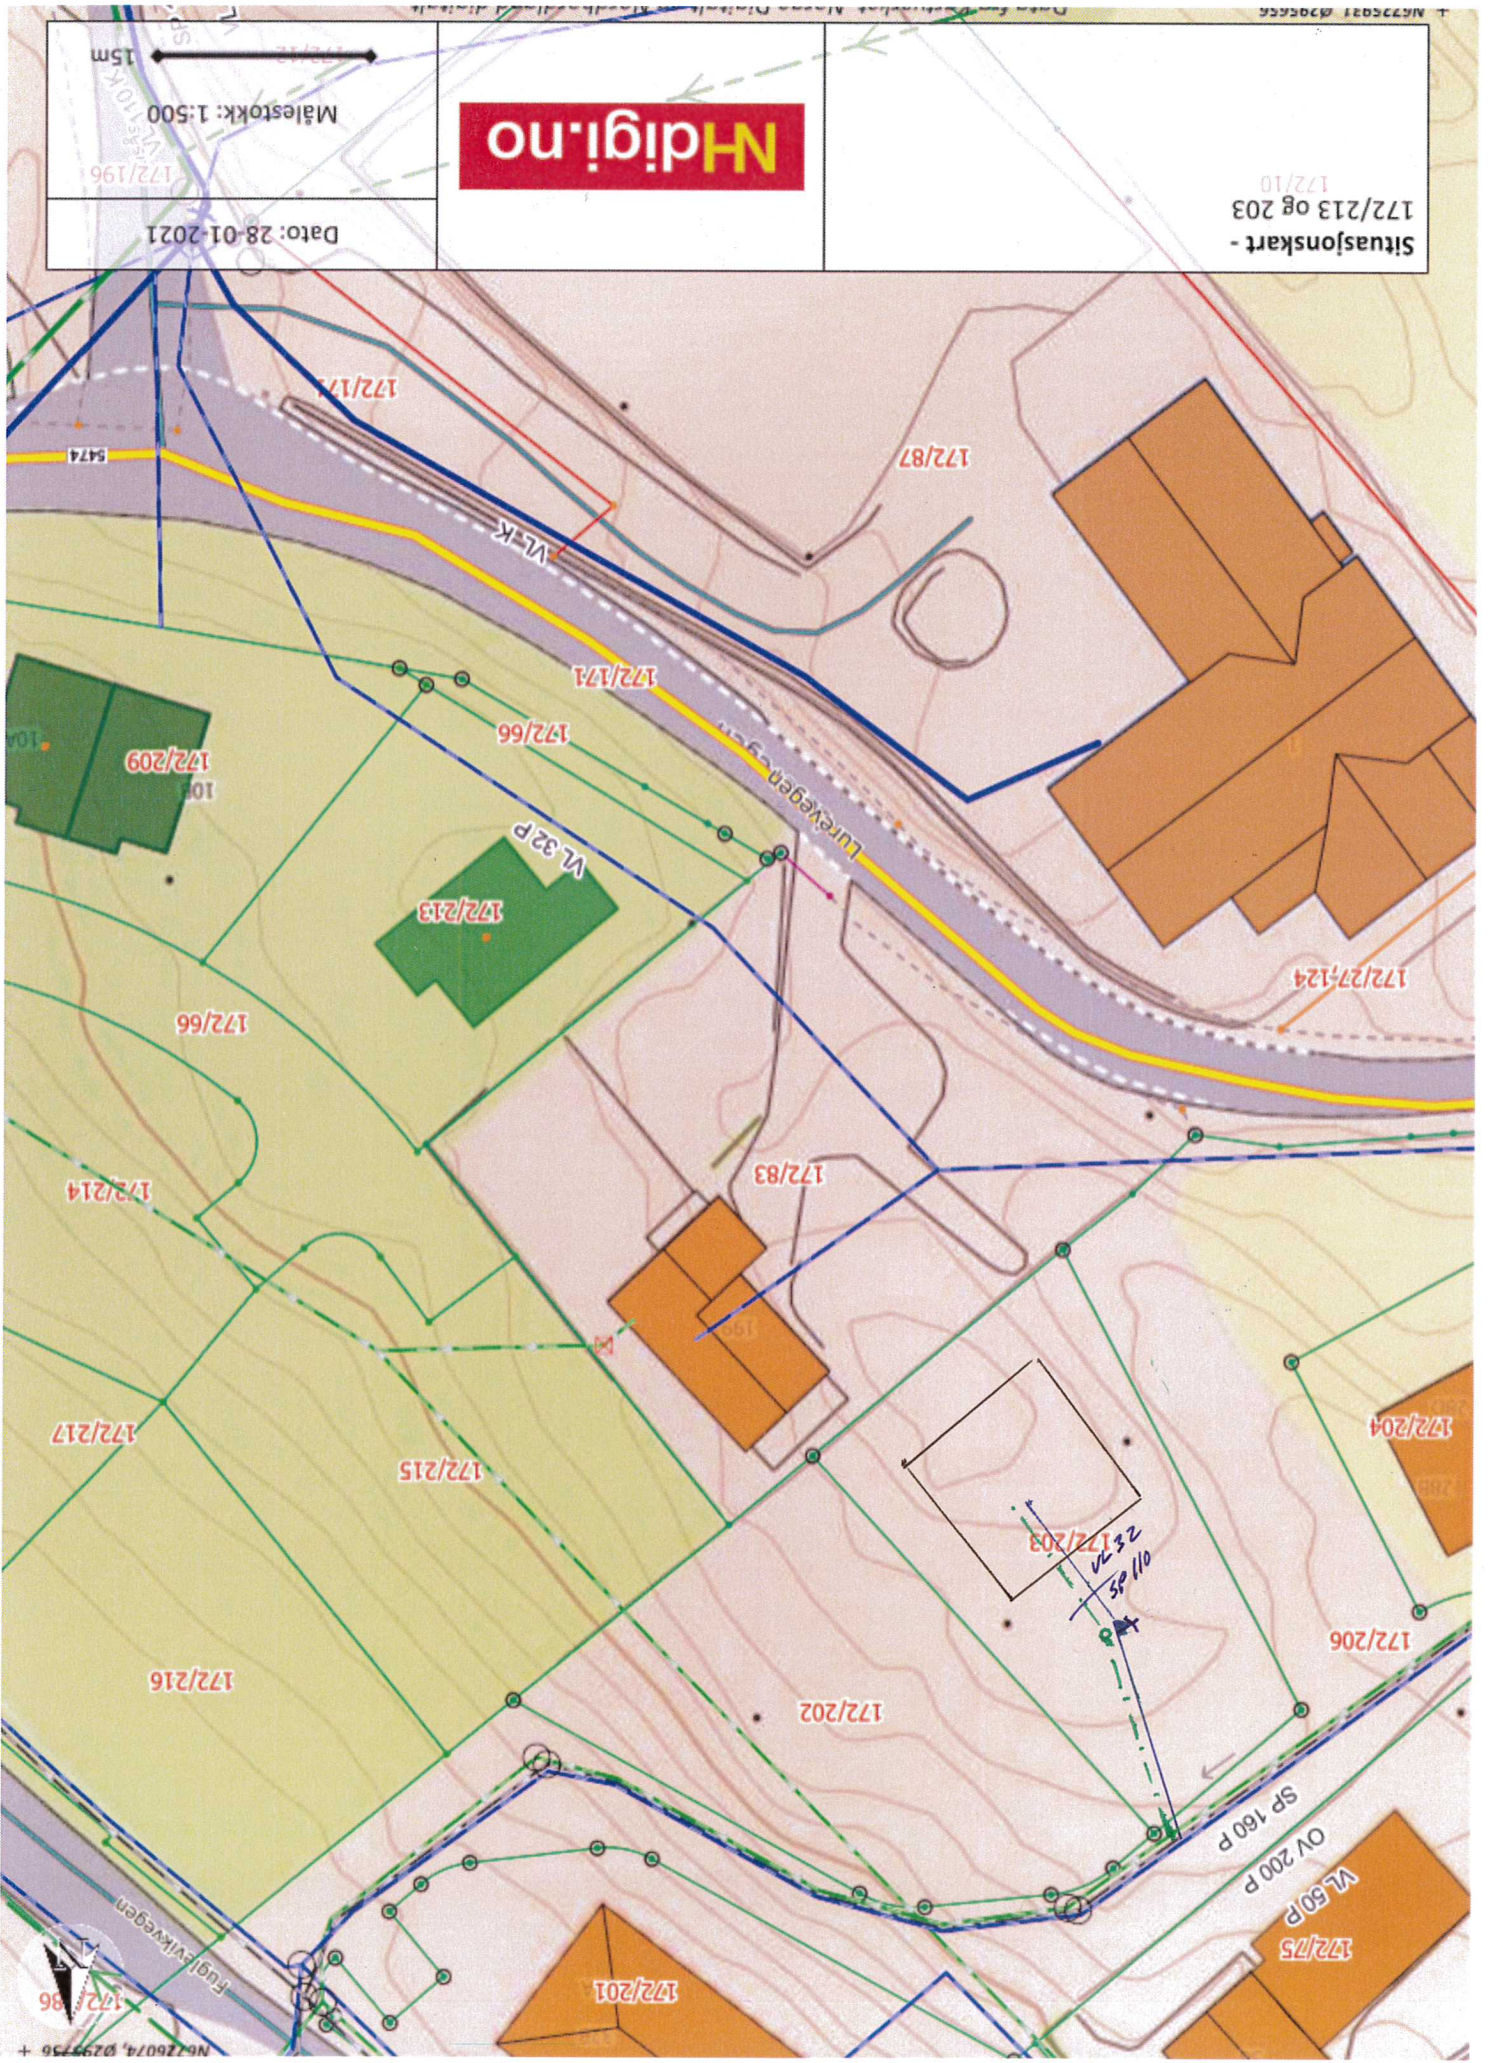

Rom for varig opphold må oppfylle krav satt til dagslys i TEK 17 §13-7 (2).
 Formel $A_d > 0,07 \cdot A_{BRA} / LT$. Forutsatt $LT = 0,7$.

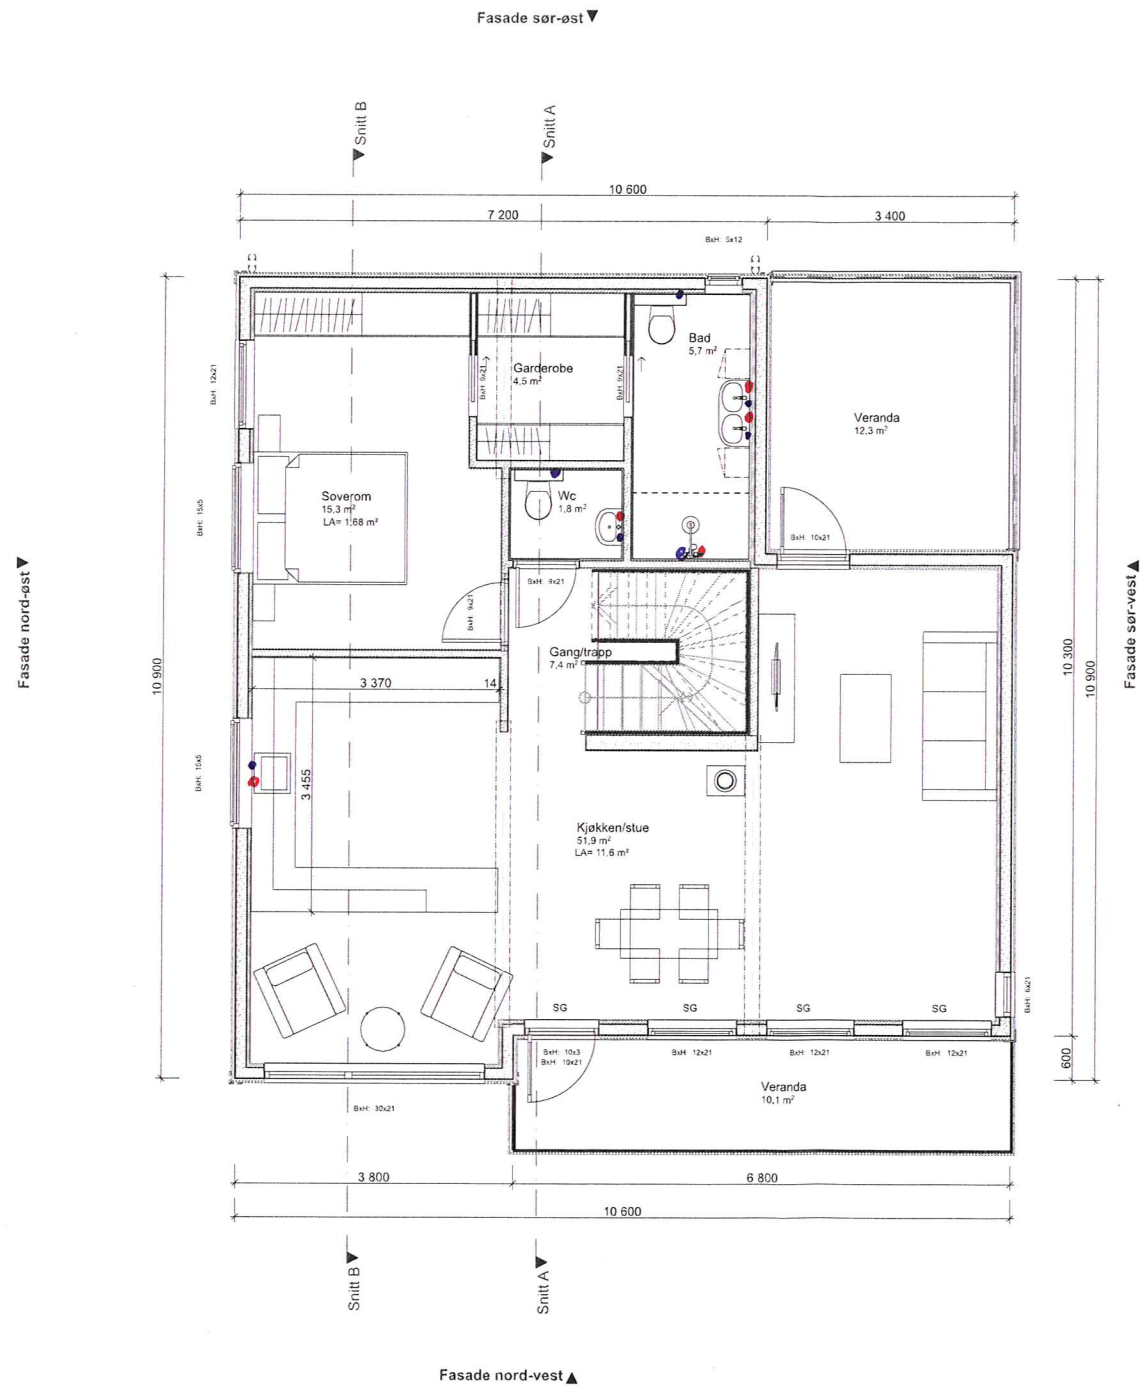

BYGGESØKNADSTEGNING
2. Etg

BYGGMANN®

Tiltakshaver: Lene og Roald Valle Skagevegen 29, Blomsterdalen 5258	Tiltak: 5912 Seim	Gnr./Bnr. 172/203	MÅL: 1:100	Prosjektnr. 1152-20
Leverandør: Seim Bygg AS Nesbrekka 28, Seim 5912	ANSVARLIG PROSJEKTERENDE: Dakark AS	A3	DATE: 21.10.20	Orig. nr: 976598407
TEGNINGENE MÅ IKKE KOPIERES ELLER BENYTTES VED UTFØRELSE AV ARBEIDER UTEN MEDVIRKNING FRA DAKARK AS TEGNINGENE ER IKKE GYLDIG UTEN KVALITETSIKRINGSYSTEMET TIL DAKARK AS		TEGNER: VRS		Tegningsnr. A21-07
		www.byggmann.no		



BYGGMANN AS

