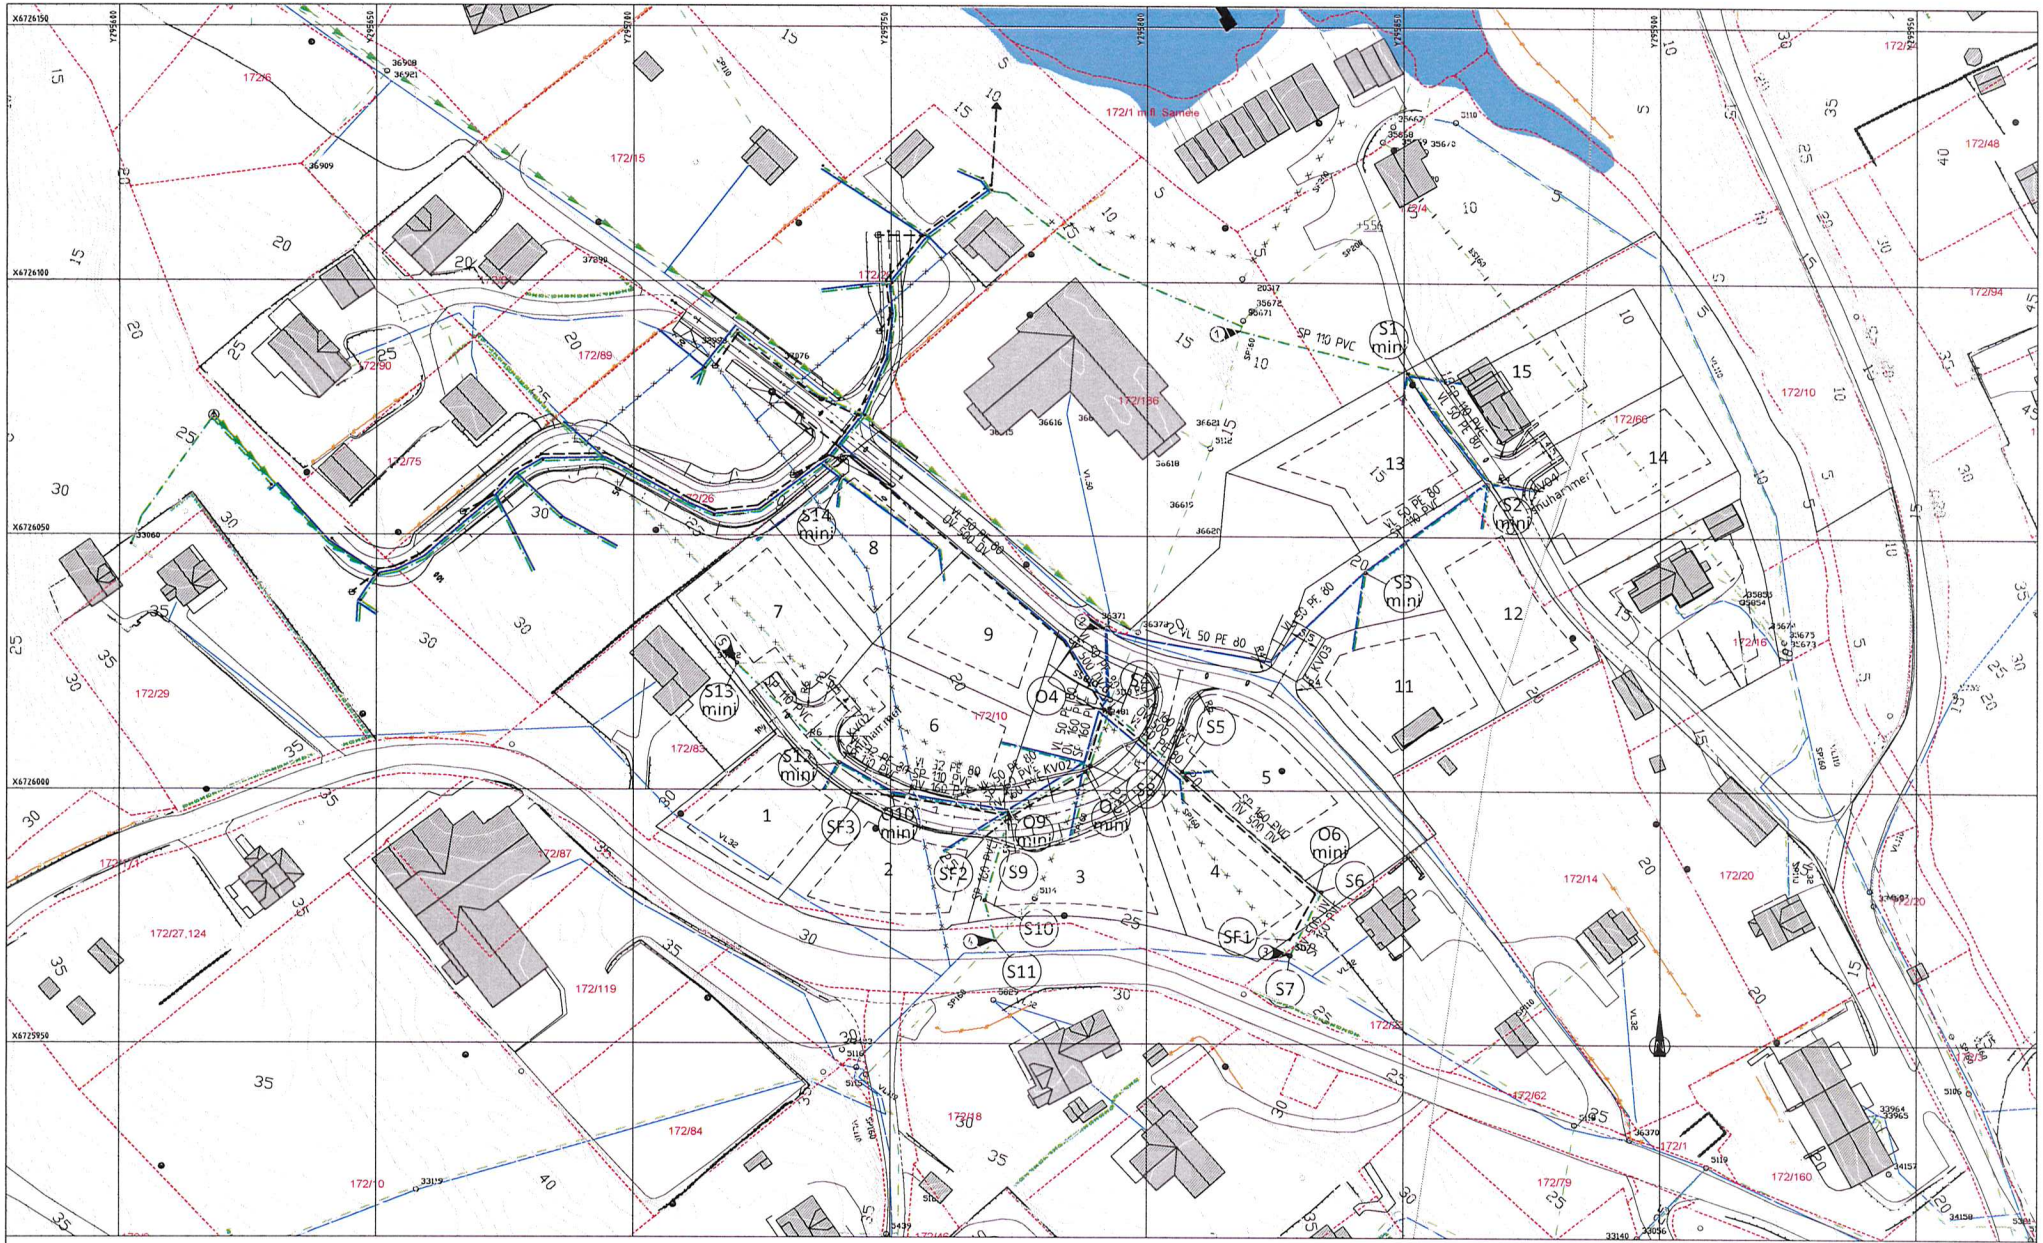

TEGNFORKLARING

Eksisterende	Prosjektert
Vannledning (VL)	
Spillvannsledning (SP)	
Overvannsledning (OV)	
Pumpeledning spillvann (SPP)	
Ledning i borehull	
Ledning utgår	

Eksisterende	Prosjektert
Stakekum (S/O)	
Ministakekum (S/O mini)	
Sandfangskum m/kuppelrist (SF)	
Sandfangskum m/risltokk (SF)	

Avstikk til eneboligtomt:
ø32mm PE80 PN10 VL
ø110mm PVC SN8 SP
Legges med min. fall 1%.

Avstikk til tomter avsluttes min. 2,0m ut fra veikant, min. 6,0m fra hovedledningsgrøft eller 2,0m innenfor tomtegrense.
Det sprenges grøft min. 2,0m videre fra avslutning avstikk.

Tilkobling kommunal ø160mm spillvannsledning med grenrør oppstrøms kum.

Tilkobling av 1re stk. ø50mm vannledninger i eksisterende vannkum. Tilkobling utføres på mellomring.

Lokalisering og frigraing av eksisterende kommunal spillvannsledning og kum. Ny spillvannsledning blir tilobtet og lagt mellom tomt 4 og 5 fram til kum S4. Eksisterende ledning som krysser tomt 4 utgår.

Frigraving av eksisterende kommunal ø160mm spillvannsledning. Ny spillvannsledning blir lagt mellom tomt 2 og 3 fram til kum S4. Ledning som krysser tomt 3 utgår.

Lokalisering og frigraving av eksisterende privat spillvannsledning. Ledning tilknyttes nytt spillvannsledning i veg KV02.

Tilbudstegning

Rev.	Dato	Sign.	Revisjonen gjelder

Oppdragsgiver: Seim Bygg AS

Prosjekt: Nilshøyen boligfelt. VVA-anlegg
Vann- og avløpsplan.

haugen VVA
Kanalveien 5
5068 Bergen
Tlf. 55 59 82 60
e-post: post@haugenvva.no

Tegn: BN	Kontr: THF	Godkj.:
Dato: 07.05.2018		
Målestokk: 1:500	Format: A1	
Prosjektnr: 18002		
Tegningsnr: GH01	Rev.	