

# SITUASJONSKART

Gnr/Bnr: 93/10  
Adresse:  
Eigar/søkar: Jarle Konglevoll



Kvalitet :

Målestokk: 1:500  
Dato: 29.01.2021




Gjeldande plan : Kommunedelplan Lindås  
Planformål : LNF-føremål  
Vår referanse: Ieiho

// — Gjerde  
- - - Usikker eigedomsgrense  
— — — Målt eigedomsgrense

 Bolighus  
 Andre bygg

Sign. ....

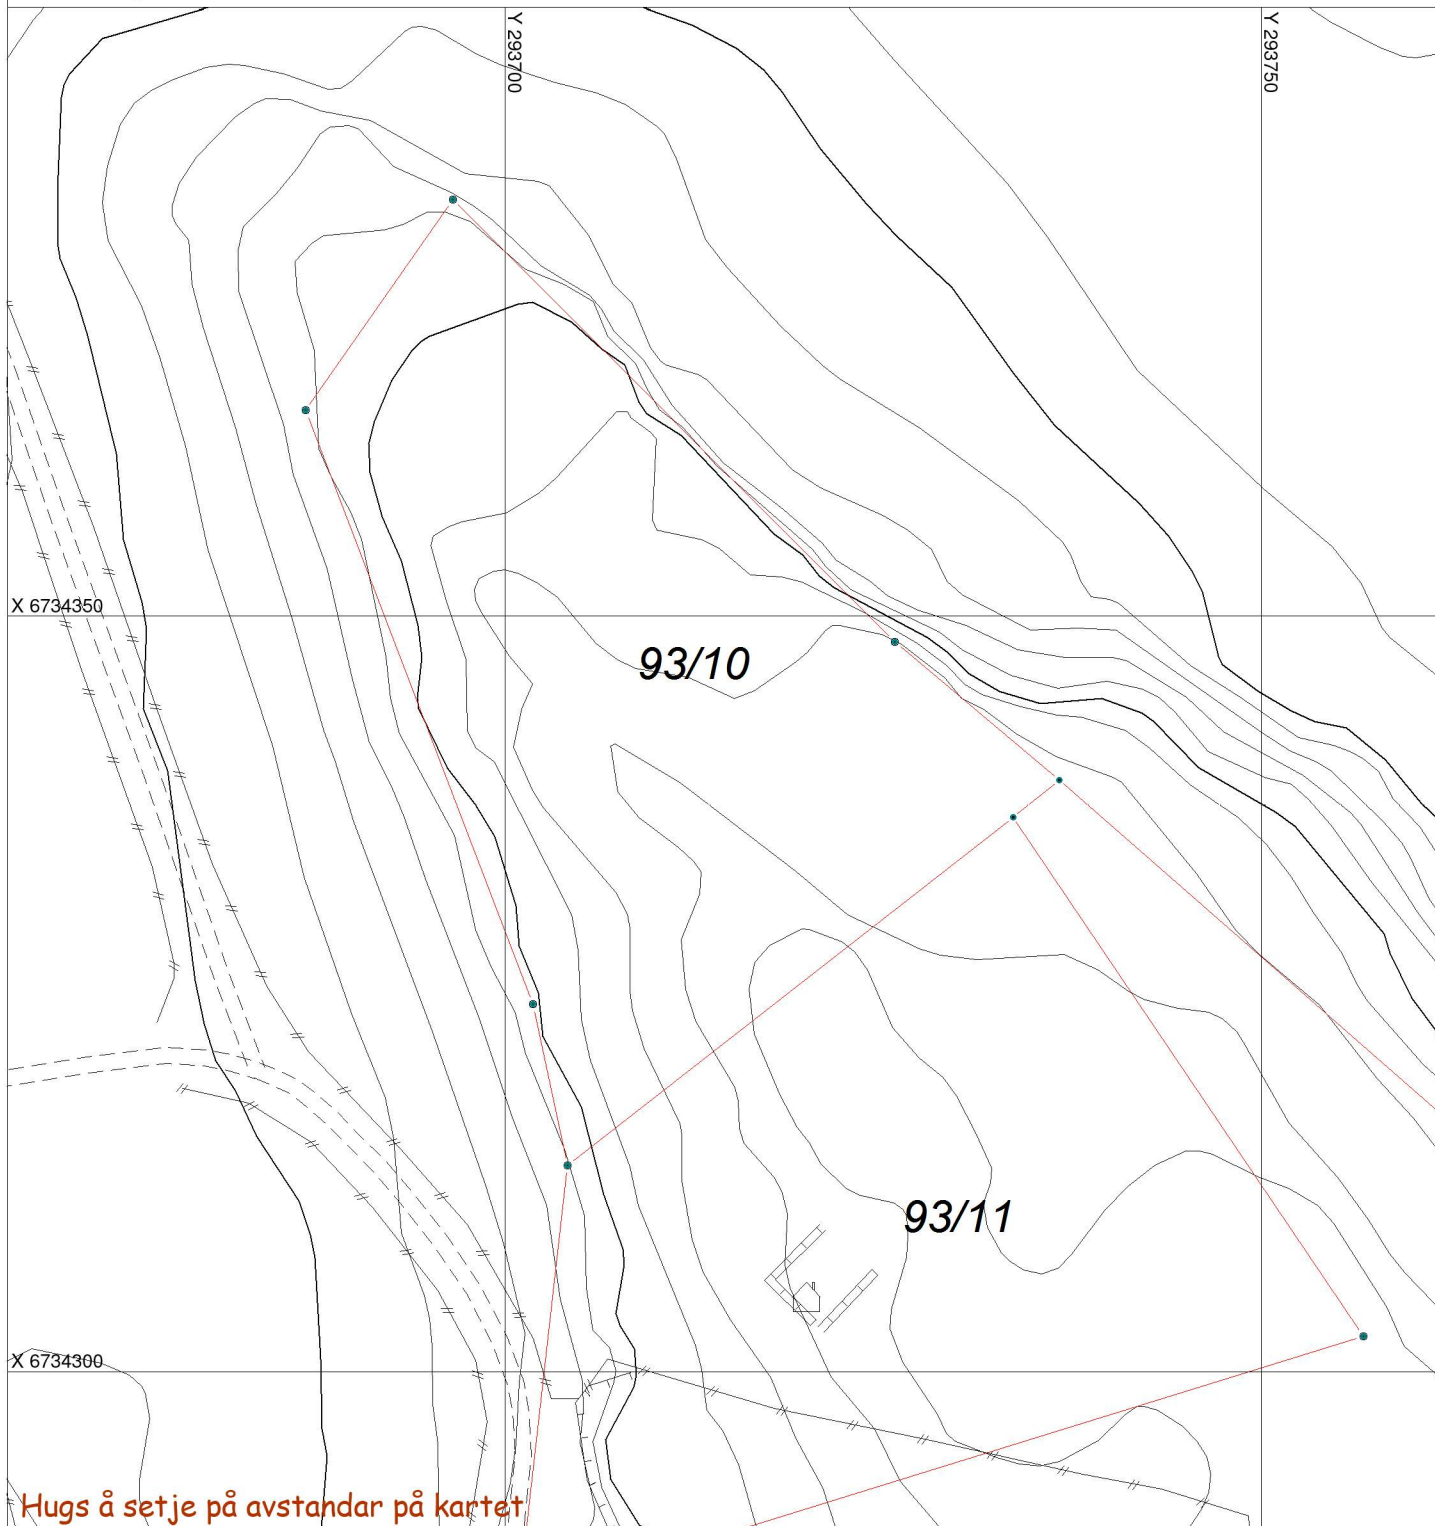

Hugs å setje på avstandar på kartet

## SITUASJONSPLAN



Tiltak

Underskrift Situasjonsplan

Dato