

Søknad om tillatelse til tiltak

etter plan- og bygningsloven § 20-3, jf. § 20-1

Opplysninger gitt i søknad eller vedlegg til søknaden vil bli registrert i matrikkelen.

 Rammetillatelse Ett-trinns søknadsbehandlingOppfylles vilkårene for 3 ukers saksbehandling, jf. § 21-7 annet ledd? Ja Nei**Erklæring om ansvarsrett for ansvarlig søker**

Tiltaksklasse SØK

 1Foreligger sentral godkjenning? Ja NeiBerører tiltaket eksisterende eller fremtidige arbeidsplasser? Ja Nei

Hvis ja, skal samtykke innhentes fra Arbeidstilsynet før igangsetting av tiltaket. Byggblankett 5177 med vedlegg.

Berører tiltaket byggverk oppført før 1850, jf. Kulturminneloven § 25, andre ledd? Ja Nei

Hvis ja, skal uttalelse fra fylkeskommunen foreligge før igangsetting av tiltaket.

Søknaden gjelder

Eiendom/ byggested	Gnr. 56	Bnr. 10	Festenr.	Seksjonsnr.	Bygningsnr.	Bolignr.	Kommune ALVER KOMMUNE
	Adresse				Postnr. 5956	Poststed HUNDVIN	

Planlagt bruk/formål	<input type="checkbox"/> Bolig	<input type="checkbox"/> Fritidsbolig	<input type="checkbox"/> Garasje	<input type="checkbox"/> Annet:	Beskriv	Bygn.typekode (jf. s. 2)

Tiltakets art pbl § 20-1 (flere kryss mulig)	Nye bygg og anlegg	<input type="checkbox"/> Nytt bygg *)	<input checked="" type="checkbox"/> Parkeringsplass *)	<input type="checkbox"/> Anlegg	<input type="checkbox"/> Veg	<input type="checkbox"/> Vesentlig terrenginngrep	
	Endring av bygg og anlegg	<input type="checkbox"/> Tilbygg, påbygg, underbygg *)			<input type="checkbox"/> Fasade		
		<input type="checkbox"/> Konstruksjon	<input type="checkbox"/> Reparasjon	<input type="checkbox"/> Ombygging	<input type="checkbox"/> Anlegg		
	Endring av bruk	<input type="checkbox"/> Bruksendring	<input type="checkbox"/> Vesentlig endring av tidligere drift				
	Riving	<input type="checkbox"/> Hele bygg *)	<input type="checkbox"/> Deler av bygg *)	<input type="checkbox"/> Anlegg			
	Bygn.tekn. installasj.**)	<input type="checkbox"/> Nyanlegg *)	<input type="checkbox"/> Endring	<input type="checkbox"/> Reparasjon			
	Endring av bruks-enhet i bolig	<input type="checkbox"/> Oppdeling	<input type="checkbox"/> Sammenføyning				
	Innhegning, skilt	<input type="checkbox"/> Innhegning mot veg	<input type="checkbox"/> Reklame, skilt, innretning e.l.				
<input checked="" type="checkbox"/> Annet:	Beskriv UTVIDELSE av EKSISTERENDE PARKERINGSPLASS						

*) Byggblankett 5175 fylles ut og vedlegges. (Vedlegg gruppe A)

**) Gjelder kun når installasjonen ikke er en del av et større tiltak.

Vedlegg

Beskrivelse av vedlegg	Gruppe	Nr. fra – til	Ikke relevant
Opplysninger om ytre rammer og bygningsspesifikasjon for tiltaket (Byggblankett 5175)	A	–	<input checked="" type="checkbox"/>
Dispensasjonssøknad (begrunnelse/vedtak) (pbl kap. 19)	B	1 – 3	<input type="checkbox"/>
Nabovarsling (Kvittering for nabovarsel/Opplysninger gitt i nabovarsel/nabomerknader/kommentarer til nabomerknader)	C	1 – 3	<input type="checkbox"/>
Situasjonsplan, avkjørselsplan bygning/eiendom	D	1 – 2	<input type="checkbox"/>
Tegninger	E	1 – 1	<input type="checkbox"/>
Redegjørelser/kart	F	1 – 1	<input type="checkbox"/>
Erklæring om ansvarsrett/gjennomføringsplan	G	1 – 2	<input type="checkbox"/>
Boligspesifikasjon i Matrikkelen	H	–	<input checked="" type="checkbox"/>
Uttalelse/vedtak fra annen offentlig myndighet	I	–	<input checked="" type="checkbox"/>
Andre vedlegg	Q	–	<input checked="" type="checkbox"/>

Erklæring og underskrift			
Ansvarlig søker bekrefter at hele tiltaket belegges med ansvar, og dekker kravene i henhold av plan- og bygningsloven. En er kjent med reglene om straff og sanksjoner i pbl kap. 32 og at det kan medføre reaksjoner dersom det gis uriktige opplysninger. Foretaket forplikter seg til å stille med nødvendig kompetanse i tiltaket, jf. SAK10 kap. 10 og 11.			
Ansvarlig søker for tiltaket		Tiltakshaver	
Foretak ABO HAGE	Org.nr. 98 40 7 89 51	Navn HOPENS VEL v/ ATLE BOLAND	
Adresse KOLÅSHØYEN 4		Adresse KOLÅSHØYEN 4	
Postnr. 5135	Poststed FLAKTVEIT	Postnr. 5135	Poststed FLAKTVEIT
Kontaktperson ATLE BOLAND	Telefon 900 700 43	Mobiltelefon 900 700 43	Eventuelt organisasjonsnummer
E-post abolan@online.no			Telefon (dagtid) 900 700 43
Dato 07.11.2020	Underskrift 		Dato 07.11.2020
Gjentas med blokkbokstaver ATLE BOLAND		Gjentas med blokkbokstaver ATLE BOLAND	

Fakturaadresse	
Navn HOPENS VEL v/ ATLE BOLAND	
Adresse KOLÅSHØYEN 4	
Postnr. 5135	Poststed FLAAKTVEIT
Eventuelt organisasjonsnummer 984078951	

Bygningstypekoder**BOLIG**

Dersom bruksarealet til bolig er større enn bruksarealet til annet enn bolig, velges bygningstype kodet innen hovedgruppen "Bolig" (111-199). Ved valg av bygningstype velges den med størst andel av arealet innen hovedgruppen.

Enebolig

- 111 Enebolig
- 112 Enebolig med hybel/sokkelleilighet
- 113 Våningshus

Tomannsbolig

- 121 Tomannsbolig, vertikaldelt
- 122 Tomannsbolig, horisontaldelt
- 123 Våningshus, tomannsbolig, vertikaldelt
- 124 Våningshus tomannsbolig, horisontaldelt

Rekkehus, kjedehus, andre småhus

- 131 Rekkehus
- 133 Kjede-/atriumhus
- 135 Terrassehus
- 136 Andre småhus med 3- boliger eller flere

Store boligbygg

- 141 Stort frittliggende boligbygg på 2 et.
- 142 Stort frittliggende boligbygg på 3 og 4 et.
- 143 Stort frittliggende boligbygg på 5 et. eller mer
- 144 Store sammenbygde boligbygg på 2 et.
- 145 Store sammenbygde boligbygg på 3 og 4 et.
- 146 Store sammenbygde boligbygg på 5 et. eller mer

Bygning for bofellesskap

- 151 Bo- og servicesenter
- 152 Studenthjem/studentboliger
- 159 Annen bygning for bofellesskap *

Fritidsbolig

- 161 Hytter, sommerhus ol. fritidsbygg
- 162 Helårsbolig som benyttes som fritidsbolig
- 163 Våningshus som benyttes som fritidsbolig

Koie, seterhus og lignende

- 171 Seterhus, sel, rorbu og lignende
- 172 Skogs- og utmarkskoie, gamle

Garasje og uthus til bolig

- 181 Garasje, uthus, anneks til bolig
- 182 Garasje, uthus, anneks til fritidsbolig

Annen boligbygning

- 193 Boligbrakker
- 199 Annen boligbygning (sekundærbolig reindrift)

ANNET

Dersom bruksarealet ikke omfatter bolig eller bruksarealet til bolig er mindre enn til annet, velges bygningstype kodet innen "Annet" (211-840) ut fra hovedgruppen som samlet utgjør det største arealet. Ved valg av bygningstype velges den med størst andel av arealet innen hovedgruppen.

INDUSTRI OG LAGER**Industribygning**

- 211 Fabrikbygning
- 212 Verkstedsbygning
- 214 Bygning for renseanlegg
- 216 Bygning for vannforsyning
- 219 Annen industribygning *

Energiforsyningsbygning

- 221 Kraftstasjon (> 15 000 kVA)
- 223 Transformatorstasjon (> 10 000 kVA)
- 229 Annen energiforsyning *

Lagerbygning

- 231 Lagerhall
- 232 Kjøle- og fryselager
- 233 Silobygning
- 239 Annen lagerbygning *

Fiskeri- og landbruksbygning

- 241 Hus for dyr/landbruk, lager/silo
- 243 Veksthus
- 244 Driftsbygning fiske/fangst/oppdrett
- 245 Naust/redskapshus for fiske
- 248 Annen fiskeri- og fangstbygning
- 249 Annen landbruksbygning *

KONTOR OG FORRETNING**Kontorbygning**

- 311 Kontor- og administrasjonsbygning, rådhus
- 312 Bankbygning, posthus
- 313 Mediabygning
- 319 Annen kontorbygning *

Forretningsbygning

- 321 Kjøpesenter, varehus
- 322 Butikk/forretningsbygning
- 323 Bensinstasjon
- 329 Annen forretningsbygning *
- 330 Messe- og kongressbygning

SAMFERDSEL OG KOMMUNIKASJON**Ekspedisjonsbygning, terminal**

- 411 Ekspedisjonsbygning, flyterminal, kontrolltårn
- 412 Jernbane- og T-banestasjon
- 415 Godsterminal
- 416 Postterminal
- 419 Annen ekspedisjon- og terminalbygning *

Telekommunikasjonsbygning

- 429 Telekommunikasjonsbygning

Garasje- og hangarbygning

- 431 Parkeringshus
- 439 Annen garasje-/hangarbygning *

Veg- og trafikktilsynsbygning

- 441 Trafikktilsynsbygning *
- 449 Annen veg- og tiltilsynsbygning *

HOTELL OG RESTAURANT**Hotellbygning**

- 511 Hotellbygning
- 512 Motellbygning
- 519 Annen hotellbygning *

Bygning for overnatting

- 521 Hospits, pensjonat
- 522 Vandrer-/feriehjem
- 523 Appartement
- 524 Camping/utleiehytte
- 529 Annen bygning for overnatting *

Restaurantbygning

- 531 Restaurantbygning, kafébygning
- 532 Sentralkjøkken, kantinebygning
- 533 Gatekjøkken, kioskbygning
- 539 Annen restaurantbygning *

KULTUR OG UNDERVISNING**Skolebygning**

- 611 Lekepark
- 612 Barnehage
- 613 Barneskole
- 614 Ungdomsskole
- 615 Kombinert barne- ungdomsskole
- 616 Videregående skole
- 619 Annen skolebygning *

Universitets-, høgskole og forskningsbygning

- 621 Universitet/høgskole m/auditorium, lesesal mv.
- 623 Laboratoriebygning
- 629 Annen universitets-, høgskole og forskningsbygning *

Museums- og biblioteksbygning

- 641 Museum, kunstgalleri
- 642 Bibliotek/mediatek
- 643 Zoologisk-/botanisk hage (bygning)
- 649 Annen museums-/biblioteksbygning *

Idrettsbygning

- 651 Idrettshall
- 652 Ishall
- 653 Svømmehall
- 654 Tribune og idrettsgarderobe
- 655 Helsestudio
- 659 Annen idrettsbygning *

Kulturhus

- 661 Kino-/teater-/opera-/konsertbygning
- 662 Samfunnshus, grendehus
- 663 Diskotek
- 669 Annen kulturhus *

Bygning for religiøse aktiviteter

- 671 Kirke, kapell
- 672 Bedehus, menighetshus
- 673 Krematorium/gravkapell/bårehus
- 674 Synagoge, moske
- 675 Kloster
- 679 Annen bygning for religiøse aktiviteter *

HELSE**Sykehus**

- 719 Sykehus *

Sykehjem

- 721 Sykehjem
- 722 Bo- og behandlingssenter
- 723 Rehabiliteringsinstitusjon, kurbad
- 729 Annen sykehjem *

Primærhelsebygning

- 731 Klinik, legekontor/-senter/-vakt
- 732 Helse-/sosialsenter, helsestasjon
- 739 Annen primærhelsebygning *

FENGSEL, BEREDSKAP O.A.**Fengselsbygning**

- 819 Fengselsbygning *

Beredskapsbygning

- 821 Politistasjon
- 822 Brannstasjon, ambulansestasjon
- 823 Fyrstasjon, losstasjon
- 824 Stasjon for radarovervåk. av fly-/skipstrafikk
- 825 Tilfluktsrom/bunker
- 829 Annen beredskapsbygning *
- 830 Monument
- 840 Offentlig toalett

*) eller bygning som har nær tilknytning til/tjener slike bygninger

B-1
side: 1 av 3

Til kommune: **ALVER**

Til vegavdelinga

SØKNAD OM DISPENSASJON FRÅ BYGGEGRENSE

Arbeida på eigedomen kan ikkje settast i gang før løyve frå kommunen er gjeve.

Tiltakshavar	Hopens Vel	Tlf.	
Ansvarleg søkjar/utførande	Arkitekt Knut Willie Jacobsen	Tlf.	93 23 22 40
Byggeplassadresse	Hundvins vegen	Gnr./bnr	56/10
Vegstrekning	Gbrnr. 56/154 , mot Hundvin kai	Stad	Hundvin
Tiltaket ligg i område med reguleringsplan Nei <input checked="" type="checkbox"/> (Søknaden vert handsama hjå vegmynde). Ja <input type="checkbox"/> Namn på planen: (Søknaden vert handsama hjå Byggesak).			

Søknad om dispensasjon frå byggegrensa langs kommunal veg.

- Det vert søkt om dispensasjon frå byggegrense som er 15 m frå midt kommunal veg.
- Det vert søkt om dispensasjon frå byggegrense som er ___ m frå vegkant på regulert veg
- Vedlagt følgjer grunngjeving for særleg grunn i samsvar med PBL§19-1.
- Naboar er varsla om at det er søkt om dispensasjon.
- Vedlagt følgjer vedlagt kart/skisse i målestokk 1:500, med påteikna målsett tiltak, som viser avkøyrsele.

Kva tiltak dispensasjonen gjeld (garasje, tilbygg m.v.).	Parkeringsplass ..
Minste avstand frå planlagt bygg - til nabogrense mot veg	11 m
Minste avstand frå planlagt bygg - til midt kommunal veg	13 m

Signatur

Eg er kjend med at vanlege fristar for handsaming ikkje gjeld før løyve til avkøyring er avklart.

Dato: 07/11-20	Tiltakshavar SØKER: Knut Willie Jacobsen
-----------------------	--

Søknad motteke hos kommunens vegmynde, Dato


- Uttale
- Søknad godkjent
- Søknad avslått

Merknader/vilkår

- Det skal være mogeleg å snu på eige grunn.
- Plassering av tiltaket må ikkje hindre sikt for andre trafikktilhøve på staden.
- Tiltaket må plasserast slik at krav til sikt for eigen avkøyring vert teke vare på.
- Tiltaket må plasserast _____ m frå ledningstracè.
- Tiltaket må plasserast _____ m frå midt kommunal veg.
- Anna:

Kommunens vegmynde Dato.....sign.

B-1
side: 2 av 3

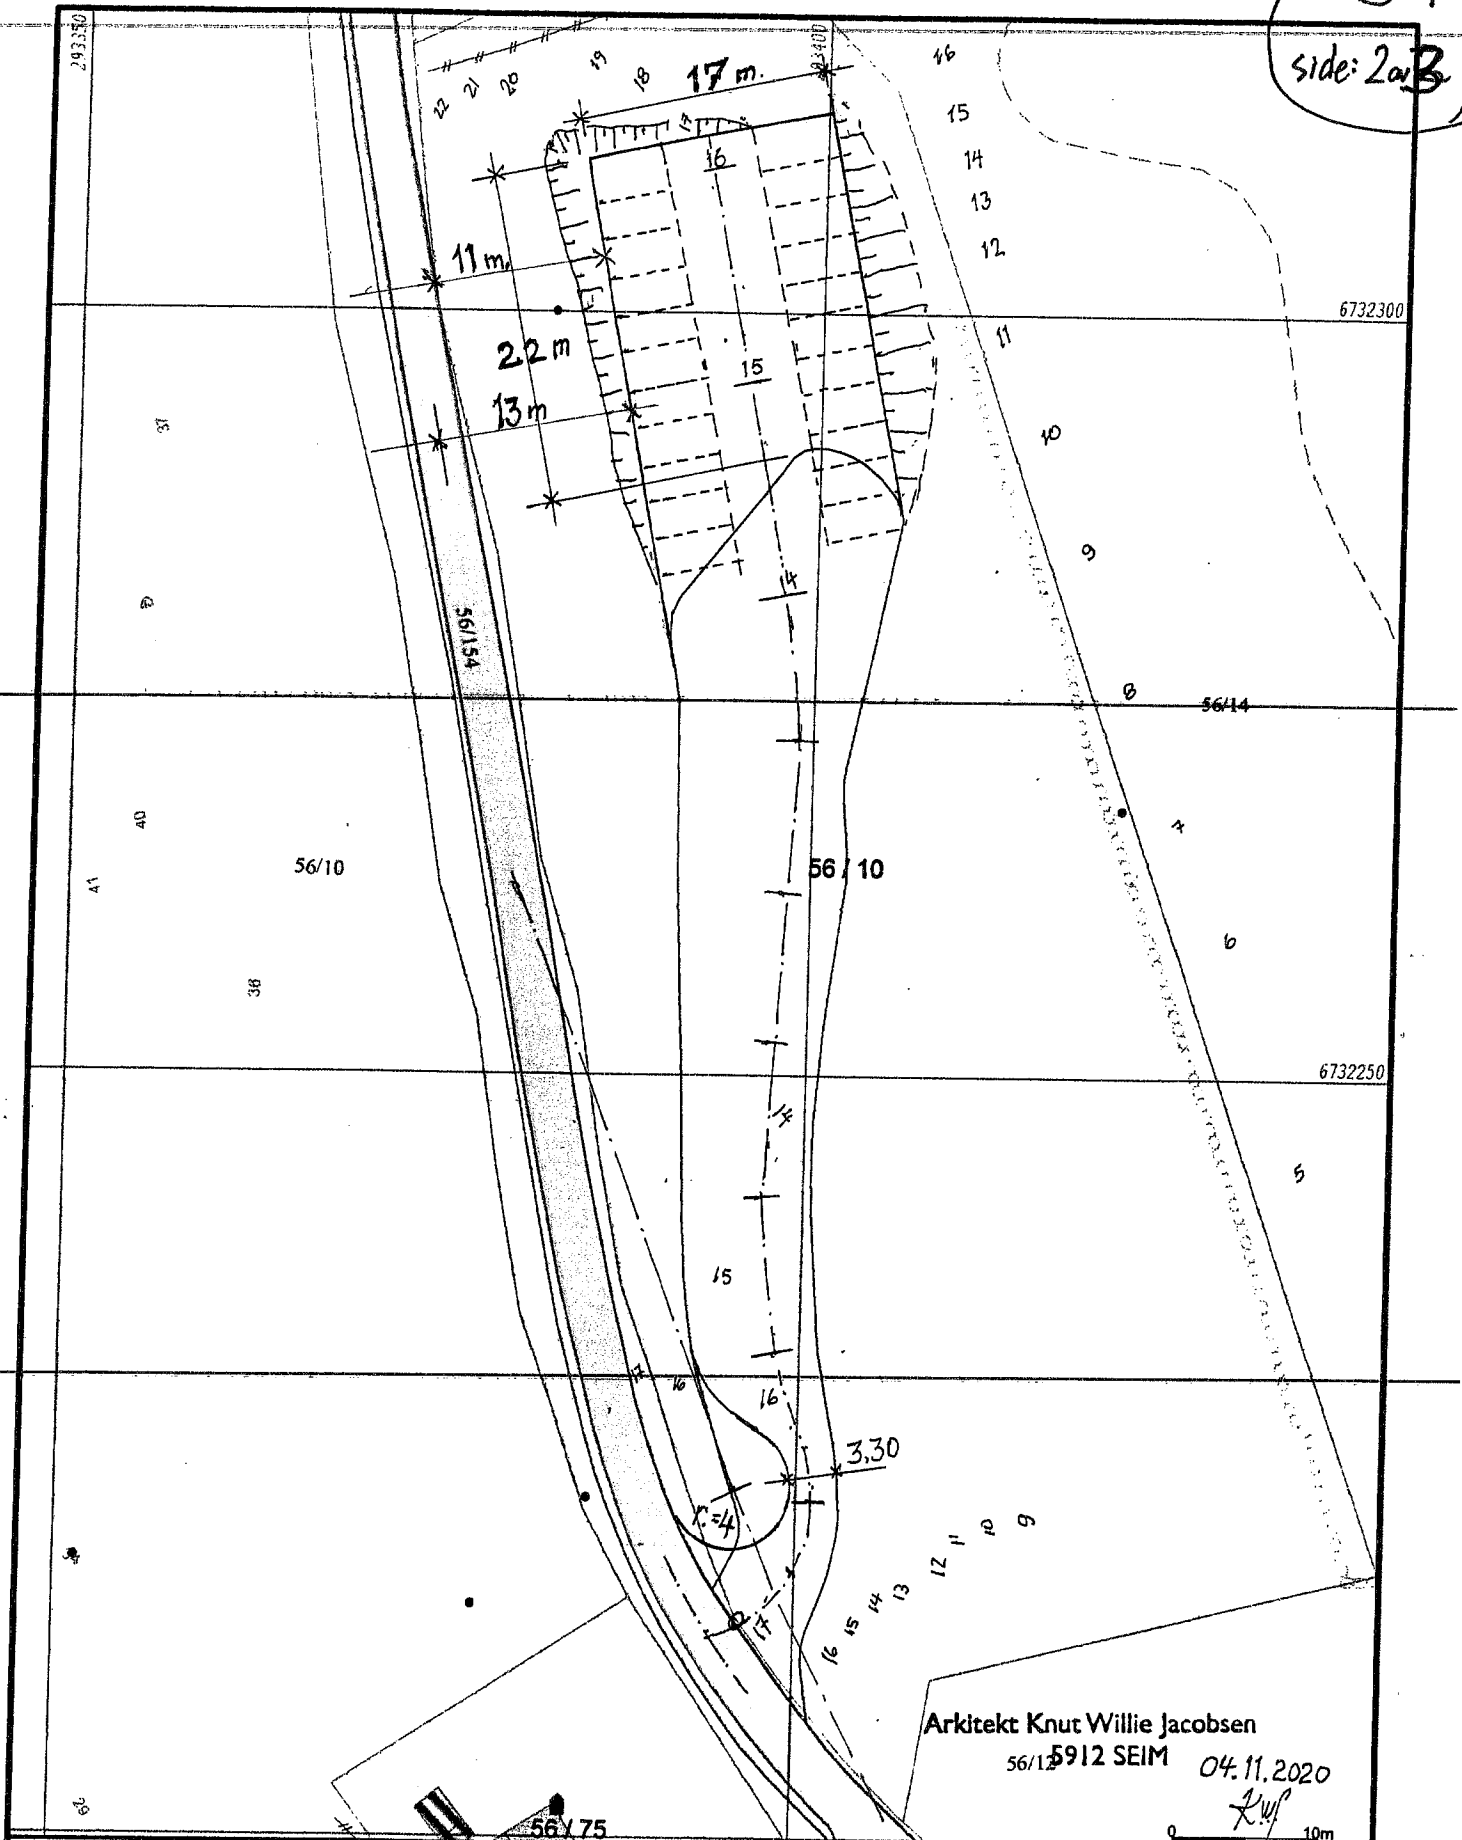

Arkitekt Knut Willie Jacobsen
56/12 5912 SEIM 04.11.2020
K.W.

Målte Grenser	Våningshus
Registrerte Grenser	Større bustader
Udefinert grenser	Hytte/feriehus
Terrengmålte grense	Garasje/uthus
Konstruert grensepunkt	Industri/lager
Bolig	Andre bygg
Bustad m/leilighet	

Beliggenhet og høyder må oppfattes som orienterende.
Koordinatsystem: UTM(EUREF89) - SCNE 32 (EPSG:32632)
Målestystem: (EPSG:)



Alver kommune
Kart og Oppmåling
Grunnkart.




Dato: 2020.11.03

G.nr. 56, b.nr. 10.

Målestokk
1:500

B-1
side: 3 av 3

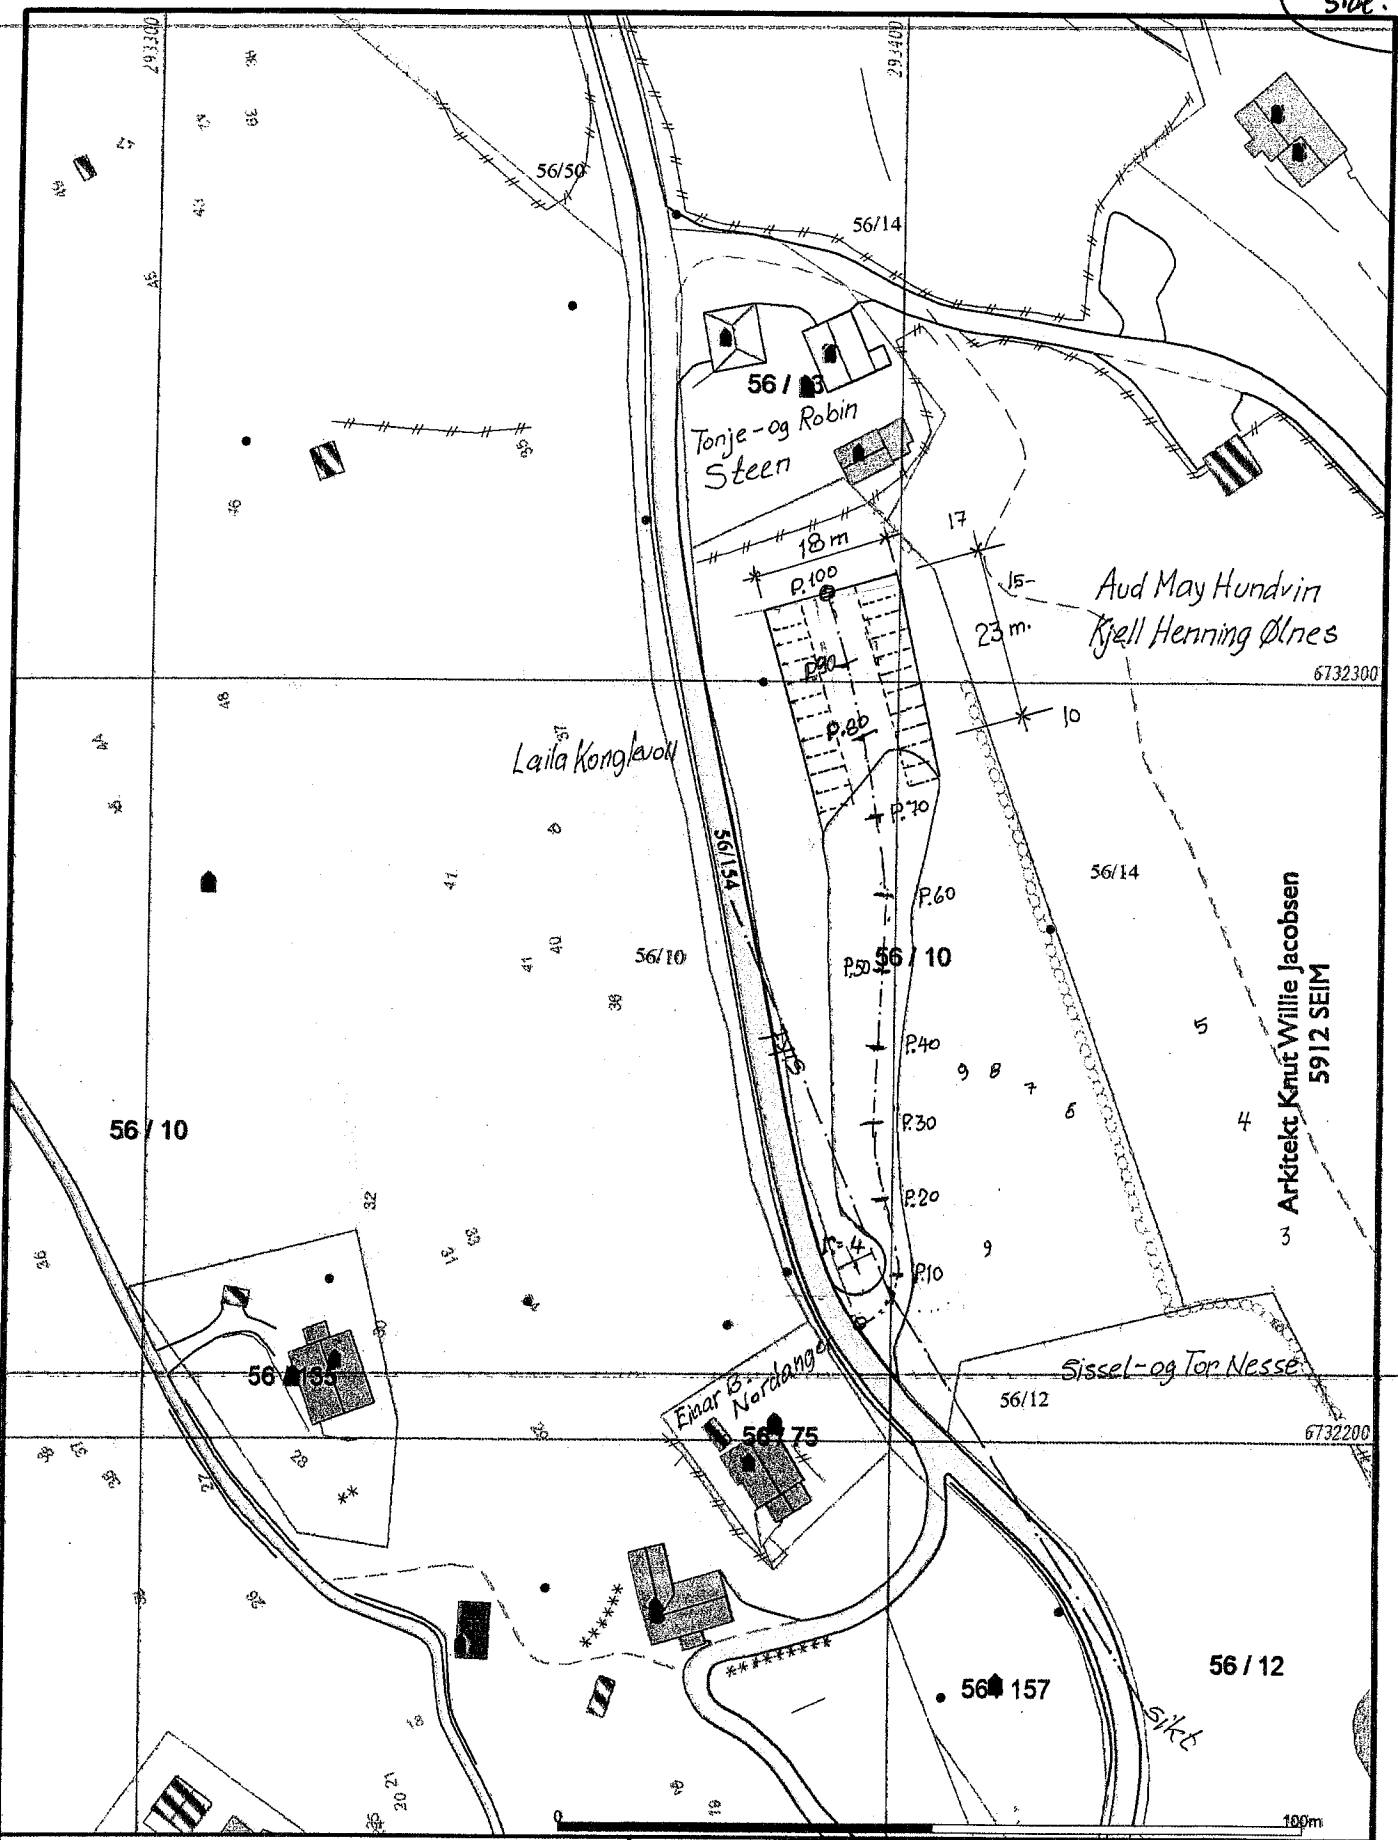

- Målte Grenser
 - Registrerte Grenser
 - Udefinert grenser
 - ↑ Terrengmålte grense
 - Konstruert grensepunkt
 - Bolig
 - Bustad m/leilighet
 - Våningshus
 - Større bustader
 - Hytte/feriehus
 - Garasje/uthus
 - Industri/lager
 - Andre bygg
- Beliggenhet og høyder må oppfattes som orienterende.
Koordinatsystem: UTM(EUREF89) - SONE 32 (EPSG:32632)
Høydesystem: (EPSG:)



Alver kommune
Kart og Oppmåling

Grunkart.




Dato: 2020.10.29
Sjgn: 530

Del av g.nr. 56, b.nr. 10.

Målestokk
1:1000

Vedlegg nr.
C - 1

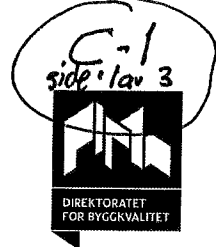

Opplysninger gitt i nabovarsel sendes kommunen sammen med søknaden

(Gjenpart av nabovarsel)

Pbl § 21-3

Tiltak på eiendommen:						
Gnr.	Bnr.	Festenr.	Seksjonsnr.	Eiendommens adresse	Postnr.	Poststed
56	10				5956	HUNDVIN
Eier/fester				Kommune		
HOPENS VEL				ALVER KOMMUNE		

Det varsles herved om						
<input type="checkbox"/> Nybygg	<input checked="" type="checkbox"/> Anlegg	<input type="checkbox"/> Endring av fasade	<input type="checkbox"/> Riving			
<input type="checkbox"/> Påbygg/tilbygg	<input type="checkbox"/> Skilt/reklame	<input type="checkbox"/> Innhegning mot veg	<input type="checkbox"/> Bruksendring			
<input type="checkbox"/> Midlertidig bygning, konstruksjon eller anlegg	<input type="checkbox"/> Antennesystem	<input type="checkbox"/> Oppretting/ending av matrikkelenhet (eiendomsdeling) eller bortfeste	<input type="checkbox"/> Annet			

Dispensasjon etter plan- og bygningsloven kapittel 19						
<input type="checkbox"/> Plan- og bygningsloven med forskrifter	<input type="checkbox"/> Kommunale vedtekter	<input type="checkbox"/> Arealplaner	<input checked="" type="checkbox"/> Vegloven			Vedlegg nr. B - 1

Arealdisponering			
Sett kryss for gjeldende plan			
<input checked="" type="checkbox"/> Arealdel av kommuneplan	<input type="checkbox"/> Reguleringsplan	<input type="checkbox"/> Bebyggelsesplan	<input type="checkbox"/> Eventuelt andre planer
Navn på plan			

Beskriv nærmere hva nabovarslet gjelder	
1. SØKE GODKJENNING FOR EKSISTERENDE VEI - OG P-plass. 2. SØKE OM UTVIDELSE FOR P-plass	
Vedlegg nr. Q -	


Spørsmål vedrørende nabovarsel rettes til			
Foretak/tiltakhaver			
HUNDVIN VEL			
Kontaktperson, navn	E-post	Telefon	Mobil
ATLE BOLAND	ebol@online.no		900 700 43
Søknaden kan ses på hjemmeside: (ikke obligatorisk):			

Merknader sendes til			
Eventuelle merknader skal være mottatt innen 2 uker etter at dette varsel er sendt.			
Ansvarlig søker/tiltakhaver skal sammen med søknad sende innkomne merknader og redegjøre for ev. endringer.			
Navn		Postadresse	
ARKITEKT KNUT WILLIE JACOBSEN		LUREVEGN 304	
Postnr.	Poststed	E-post	
5912	SEIM	kwil.jac@online.no	


Følgende vedlegg er sendt med nabovarslet			
Beskrivelse av vedlegg	Gruppe	Nr. fra - til	Ikke relevant
Dispensasjonssøknad/vedtak	B	1 - 1	<input type="checkbox"/>
Situasjonsplan	D	1 - 1	<input type="checkbox"/>
Tegninger snitt, fasade	E	1 - 1	<input type="checkbox"/>
Redegjørelser/kart	F	1 - 1	<input type="checkbox"/>
Andre vedlegg	Q	-	<input checked="" type="checkbox"/>

Underskrift		
Tilsvarende opplysninger med vedlegg er sendt i nabovarsel til berørte naboer og gjenboere. Mottagere av nabovarsel fremgår av kvittering for nabovarsel.		
Sted	Dato	Underskrift ansvarlig søker eller tiltakhaver
SEIM	07.11.2020	<i>Knut Willie Jacobsen</i>
		Gjentas med blokkbokstaver
		KNUT WILLIE JACOBSEN

C-1
side: 2 av 3

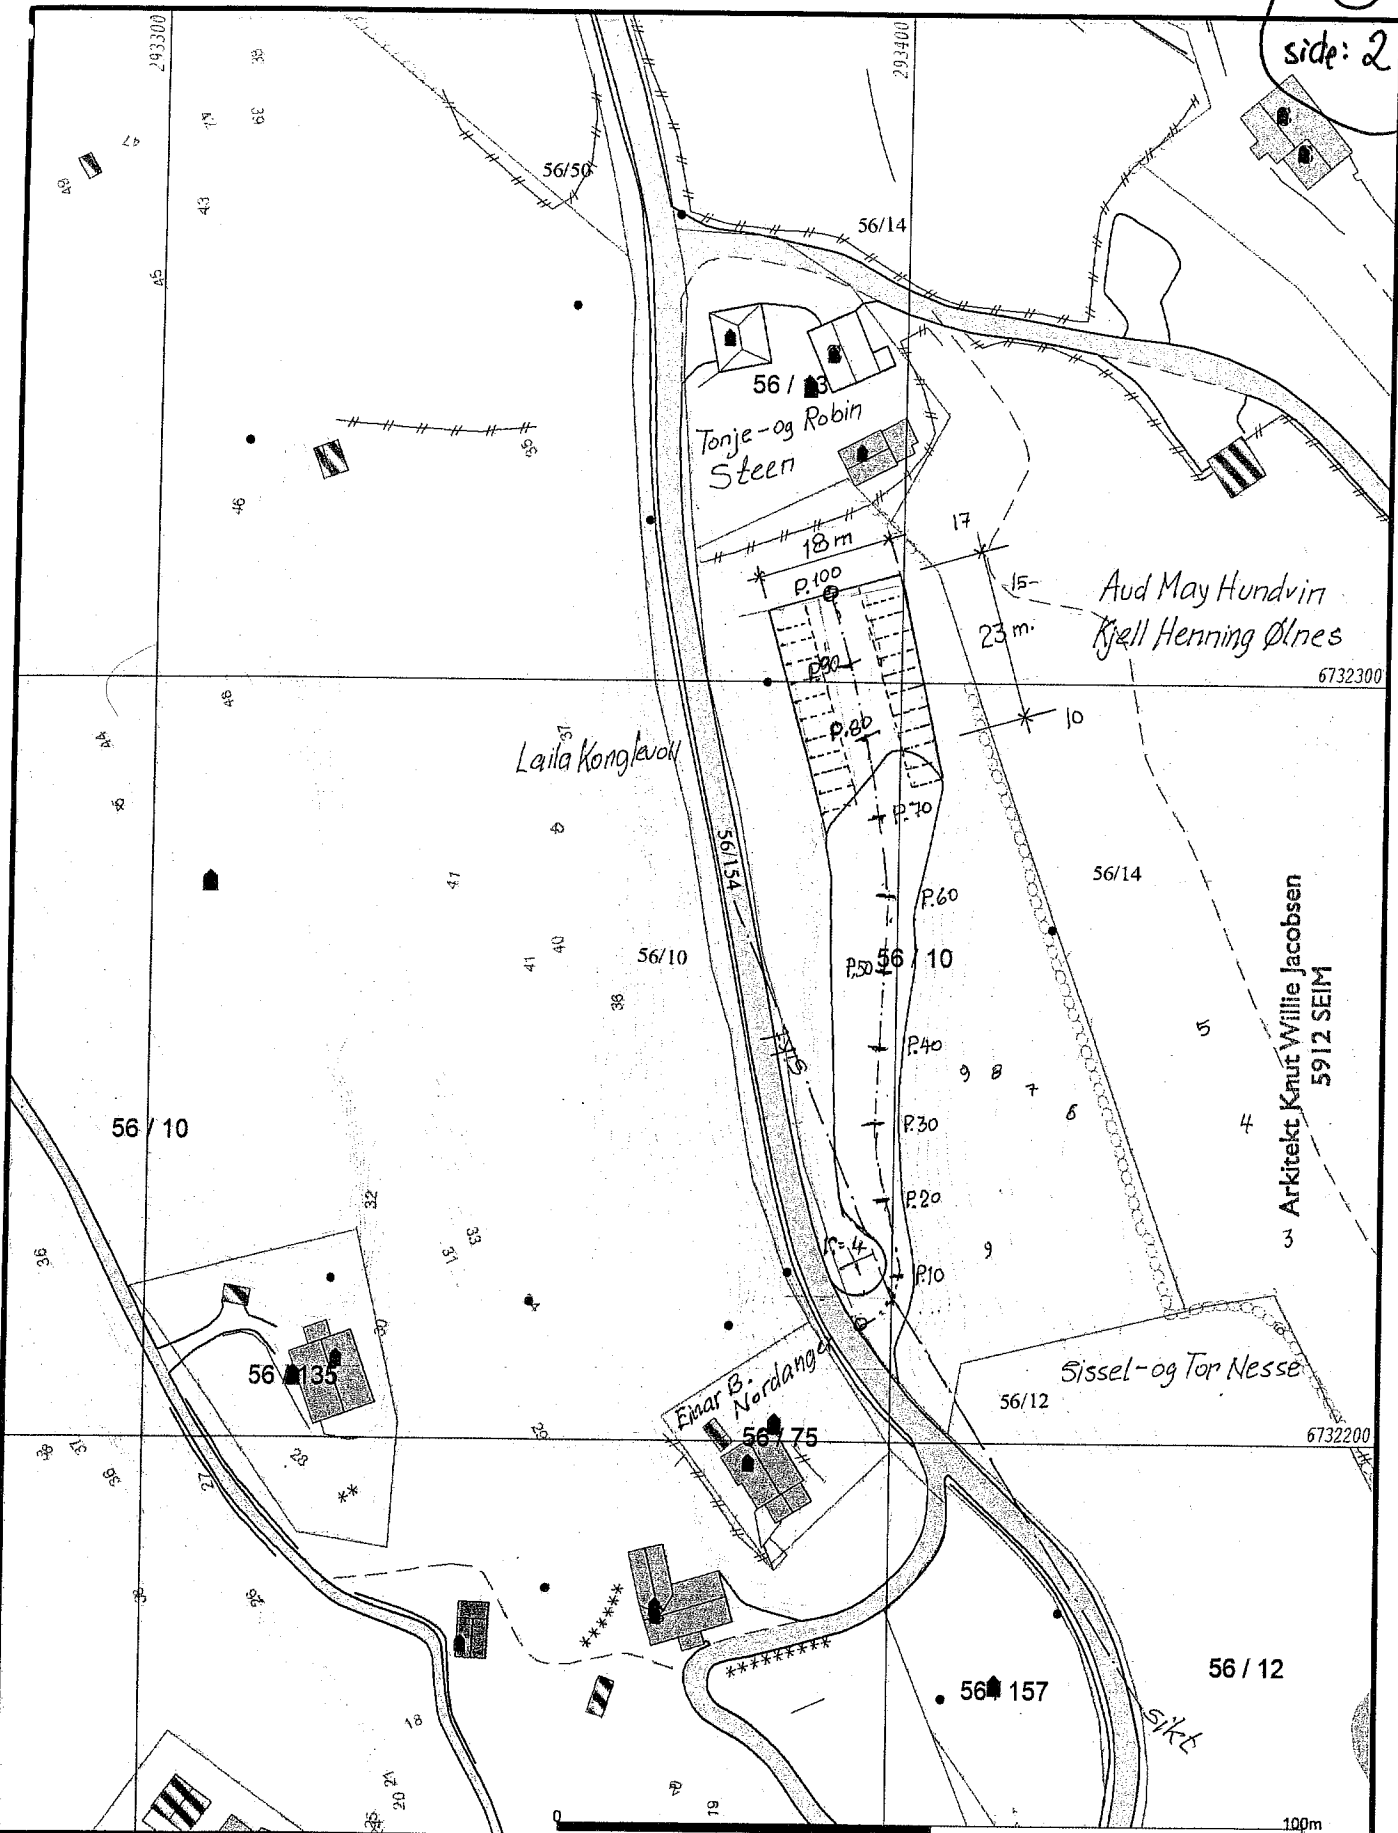

— Målte Grenser	□ Våningshus
— Registrerte Grenser	■ Større bustader
- - - Udefinert grenser	■ Hytte/feriehus
↑ Terrengmålte grense	■ Garasje/uthus
● Konstruert grensepunkt	■ Industri/lager
□ Bolig	■ Andre bygg
■ Bustad mv/ellighet	

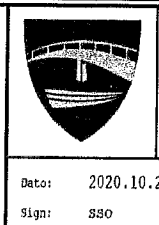

Alver kommune
Kart og Oppmåling

Grunnkart.

Dato: 2020.10.29
Sjikt: 880







Del av g.nr. 56, b.nr. 10.



Beliggighet og høyder må oppfattes som orienterende.
Koordinatsystem: UTM(EUREF89) - SONE 32 (EPSG:32632)
Høydesystem: (EPSG:)

PARKERINGSPLASS på HUNDVIN
 Parsell av Gnr. 58, Bnr. 10
 Terrengprofiler i Mål = 1:10
 Seim, 04.11.2020
 Arkitekt Knut Wiflie Jacobsen

Situasjonsplan i Mål = 1:500

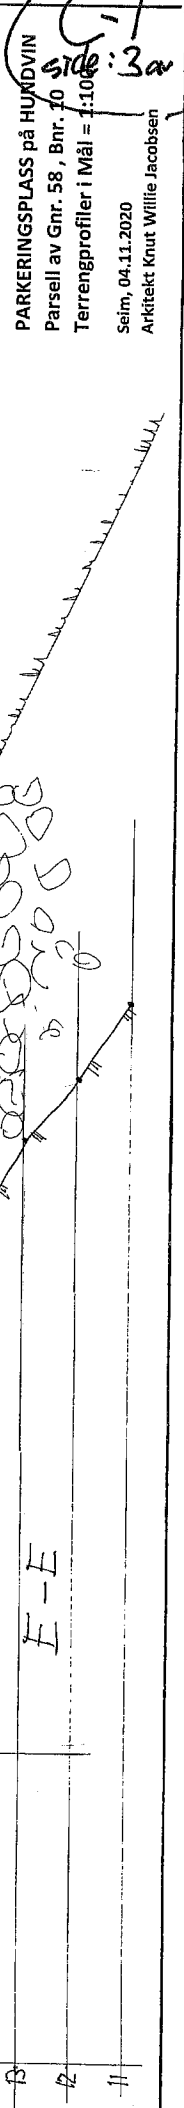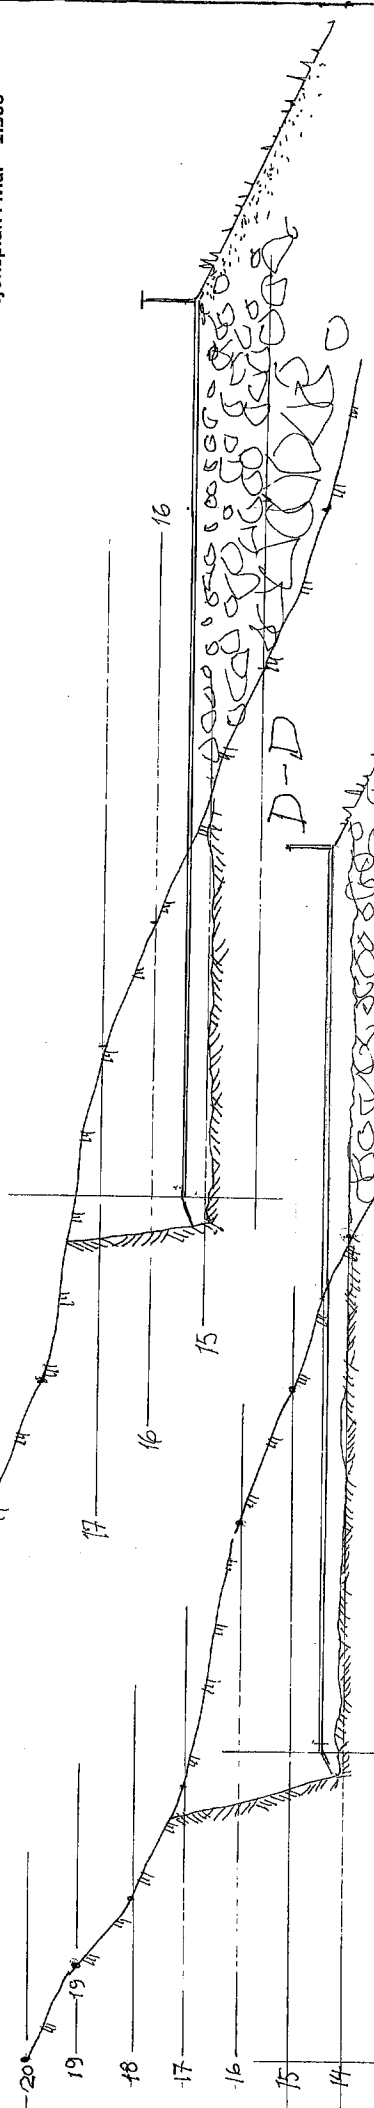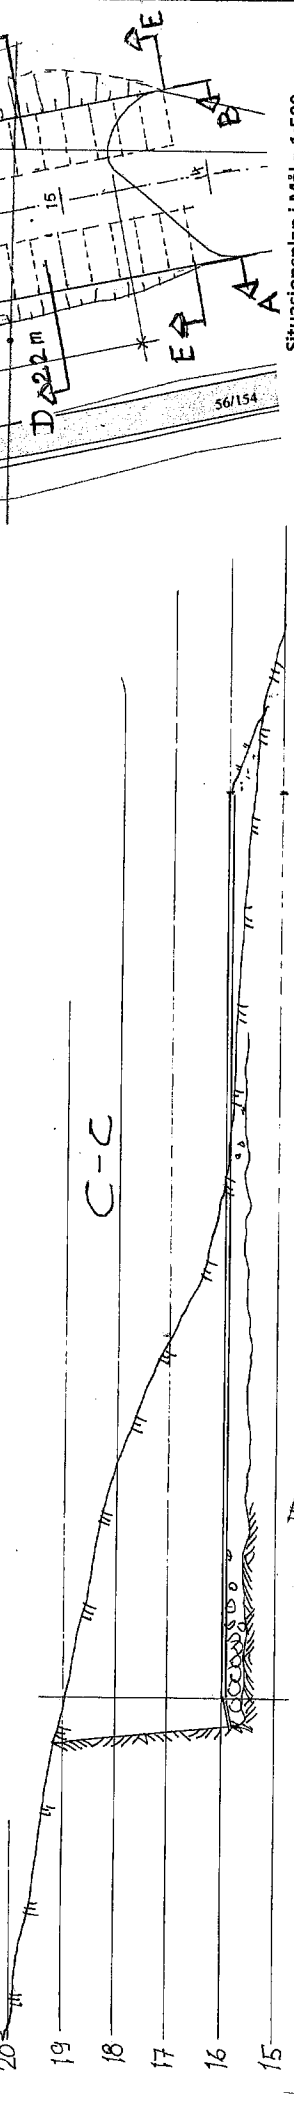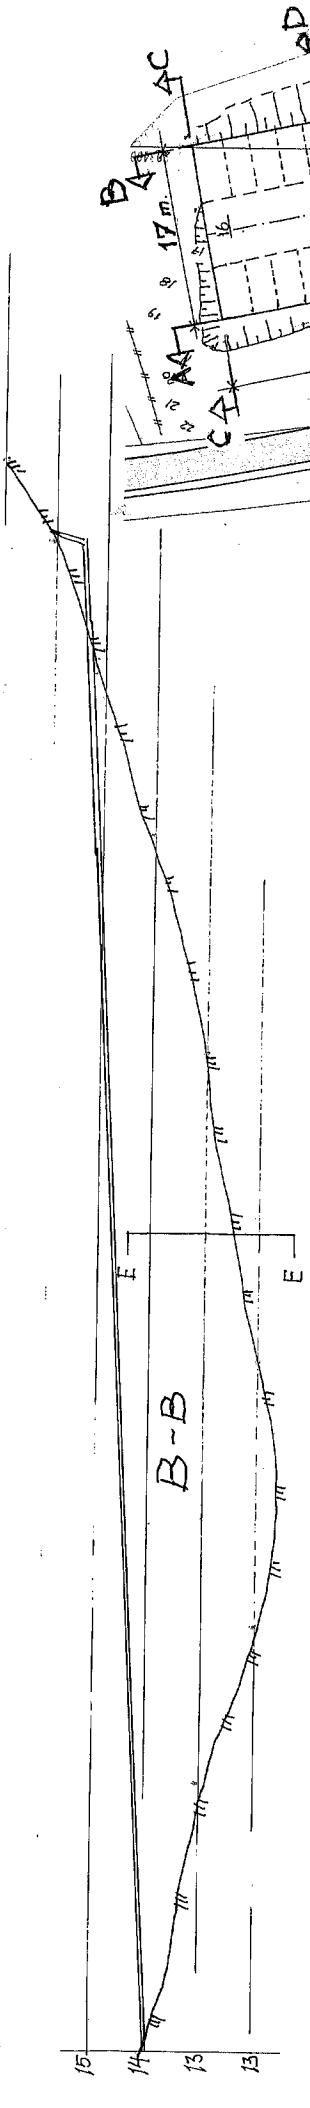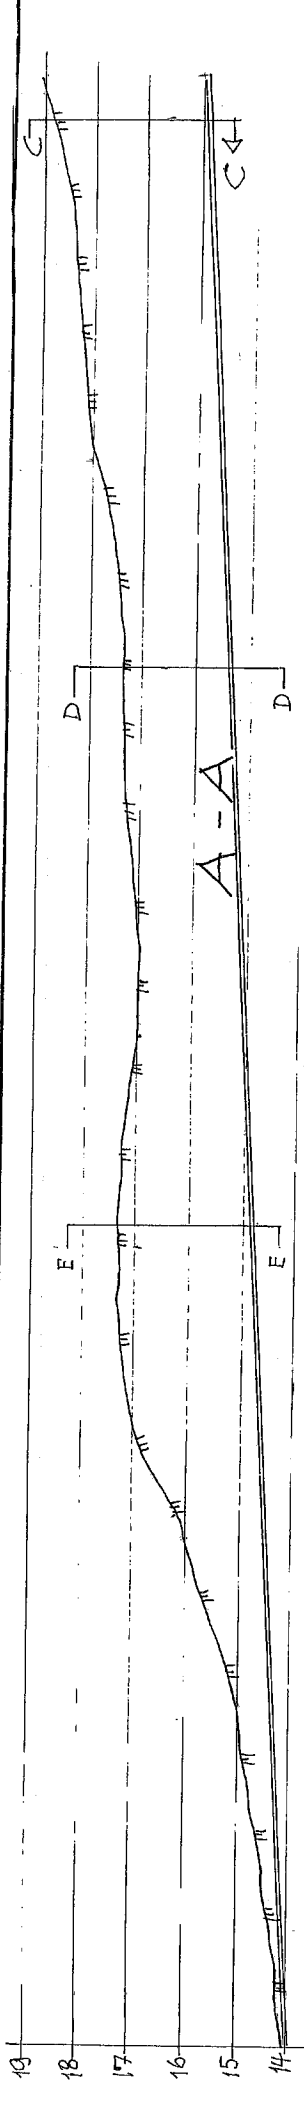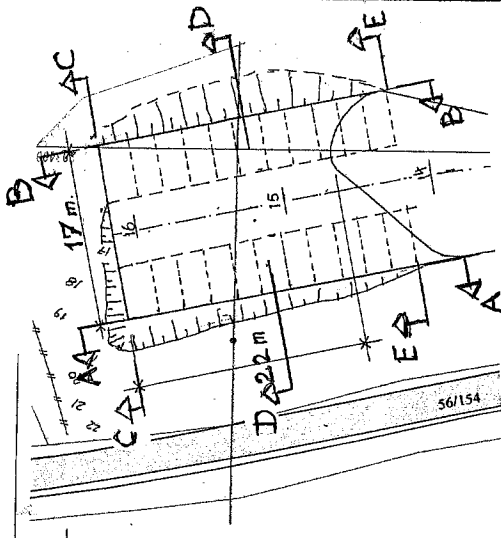

Kvittering for nabovarsel sendes kommunen sammen med søknaden

Nabovarsel kan enten sendes som rekommandert sending, overleveres personlig mot kvittering eller sendes på e-post mot kvittering. Med kvittering for mottatt e-post menes en e-post fra nabo/gjenboer som bekrefter å ha mottatt nabovarselet. Ved personlig overlevering vil signatur gjelde som bekreftelse på at varslet er mottatt. Det kan også signeres på at man gir samtykke til tiltaket.

Tiltaket gjelder							
Eiendom/ byggested	Gnr.	Bnr.	Festenr.	Seksjonsnr.	Bygningsnr.	Bolignr.	Kommune
		56	10				
	Adresse				Postnr.	Poststed	
					5956	HUNDVIN	

Følgende naboer har mottatt eller fått rek. sending av vedlagte nabovarsel med tilhørende vedlegg:

Nabo-/gjenboereiendom				Eier/fester av nabo-/gjenboereiendom		
Gnr.	Bnr.	Festenr.	Seksjonsnr.	Eiers/festers navn		Dato sendt e-post
56	19			LAILA KONGLEVOLL		
Adresse				Adresse		Kvittering vedlegges
HUNDVINSVEGEN				LØKKEODALEN 31		
Postnr.	Poststed			Postnr.	Poststed	Poststedets reg.nr.
5956	HUNDVIN			5136	MJØLKERÅEN	
Personlig kvittering for		Dato	Sign.	Personlig kvittering for		Dato
<input checked="" type="checkbox"/> mottatt varsel				<input type="checkbox"/> samtykke til tiltaket		

se neste side

Nabo-/gjenboereiendom				Eier/fester av nabo-/gjenboereiendom		
Gnr.	Bnr.	Festenr.	Seksjonsnr.	Eiers/festers navn		Dato sendt e-post
56	12			SISSEL - og TOR NESSE		
Adresse				Adresse		Kvittering vedlegges
HUNDVINSVEGEN				HUNDVINSVEGEN 86		
Postnr.	Poststed			Postnr.	Poststed	Poststedets reg.nr.
5956	HUNDVIN			5956	HUNDVIN	
Personlig kvittering for		Dato	Sign.	Personlig kvittering for		Dato
<input type="checkbox"/> mottatt varsel		11/11-20	T. Nesse	<input type="checkbox"/> samtykke til tiltaket		

Nabo-/gjenboereiendom				Eier/fester av nabo-/gjenboereiendom		
Gnr.	Bnr.	Festenr.	Seksjonsnr.	Eiers/festers navn		Dato sendt e-post
56	13			TONJE - og ROBIN STEEN		
Adresse				Adresse		Kvittering vedlegges
HUNDVINSVEGEN				HUNDVINSVEGEN 124		
Postnr.	Poststed			Postnr.	Poststed	Poststedets reg.nr.
5956	HUNDVIN			5956	HUNDVIN	
Personlig kvittering for		Dato	Sign.	Personlig kvittering for		Dato
<input type="checkbox"/> mottatt varsel		6.11.20	Tongstein	<input type="checkbox"/> samtykke til tiltaket		

Nabo-/gjenboereiendom				Eier/fester av nabo-/gjenboereiendom		
Gnr.	Bnr.	Festenr.	Seksjonsnr.	Eiers/festers navn		Dato sendt e-post
56	14			AUD MAY HUNDVIN		
Adresse				Adresse		Kvittering vedlegges
HUNDVINSVEGEN				HUNDVINSVEGEN 109		
Postnr.	Poststed			Postnr.	Poststed	Poststedets reg.nr.
5956	HUNDVIN			5956	HUNDVIN	
Personlig kvittering for		Dato	Sign.	Personlig kvittering for		Dato
<input type="checkbox"/> mottatt varsel		6.11.20	Aud May Hundvin	<input type="checkbox"/> samtykke til tiltaket		

Nabo-/gjenboereiendom				Eier/fester av nabo-/gjenboereiendom		
Gnr.	Bnr.	Festenr.	Seksjonsnr.	Eiers/festers navn		Dato sendt e-post
56	14			KJELL HENNING ØLNES		
Adresse				Adresse		Kvittering vedlegges
HUNDVINSVEGEN				HUNDVINSVEGEN		
Postnr.	Poststed			Postnr.	Poststed	Poststedets reg.nr.
5956	HUNDVIN			5956	HUNDVIN	
Personlig kvittering for		Dato	Sign.	Personlig kvittering for		Dato
<input type="checkbox"/> mottatt varsel		6/11-20	Kjell Henning Ølnes	<input type="checkbox"/> samtykke til tiltaket		

Det er per dags dato innlevert rekommandert sending til ovennevnte adressater.

Samlet antall sendinger: 9 Sign.

Kvittering for nabovarsel sendes kommunen sammen med søknaden

Nabovarsel kan enten sendes som rekommandert sending, overleveres personlig mot kvittering eller sendes på e-post mot kvittering. Med kvittering for mottatt e-post menes en e-post fra nabo/gjenboer som bekrefter å ha mottatt nabovarselet. Ved personlig overlevering vil signatur gjelde som bekrefteelse på at varslet er mottatt. Det kan også signeres på at man gir samtykke til tiltaket.

Tiltaket gjelder							
Eiendom/ byggsted	Gnr.	Bnr.	Festenr.	Seksjonsnr.	Bygningsnr.	Bolignr.	Kommune
	56	10			ALVER KOMMUNE		
	Adresse				Postnr.	Poststed	
					5956	HUNDVIN	

Følgende naboer har mottatt eller fått rek. sending av vedlagte nabovarsel med tilhørende vedlegg:

Nabo-/gjenboereiendom				Eier/fester av nabo-/gjenboereiendom			
Gnr.	Bnr.	Festenr.	Seksjonsnr.	Eiers/festers navn		Dato sendt e-post	
56	75			EINAR BERNHARD NORDANGER			
Adresse HUNDVINVEGEN 131				Adresse HO201 ELIASMARKEN 2H		Kvittering vedlegges	
Postnr. 5956		Poststed HUNDVIN		Postnr. 5164		Poststed LAKSEVÅG	
Poststedets reg.nr.							
Personlig kvittering for		Dato	Sign.	Personlig kvittering for		Dato	Sign.
<input checked="" type="checkbox"/> mottatt varsel		7/11-20	<i>Einar Nordanger</i>	<input type="checkbox"/> samtykke til tiltaket			


Nabo-/gjenboereiendom				Eier/fester av nabo-/gjenboereiendom			
Gnr.	Bnr.	Festenr.	Seksjonsnr.	Eiers/festers navn		Dato sendt e-post	
56	10			LAILA KONGLEVOLL			
Adresse HUNDVIN				Adresse LOKKETODALEN31		Kvittering vedlegges	
Postnr. 5956		Poststed HUNDVIN		Postnr. 5136		Poststed MJØLKERÅEN	
Poststedets reg.nr.							
Personlig kvittering for		Dato	Sign.	Personlig kvittering for		Dato	Sign.
<input type="checkbox"/> mottatt varsel		19/11-20	<i>Laila Konglevoll</i>	<input type="checkbox"/> samtykke til tiltaket			

Nabo-/gjenboereiendom				Eier/fester av nabo-/gjenboereiendom			
Gnr.	Bnr.	Festenr.	Seksjonsnr.	Eiers/festers navn		Dato sendt e-post	
56	154			ALVER KOMMUNE			
Adresse HUNDVINVEGEN				Adresse POSTBOKS 4		Kvittering vedlegges	
Postnr. 5956		Poststed HUNDVIN		Postnr. 5906		Poststed FREKHAUG	
Poststedets reg.nr.							
Personlig kvittering for		Dato	Sign.	Personlig kvittering for		Dato	Sign.
<input checked="" type="checkbox"/> mottatt varsel		6/11-20	<i>Bekræftet</i>	<input type="checkbox"/> samtykke til tiltaket			

Nabo-/gjenboereiendom				Eier/fester av nabo-/gjenboereiendom			
Gnr.	Bnr.	Festenr.	Seksjonsnr.	Eiers/festers navn		Dato sendt e-post	
56	157			GERD AASE NESSE FANEBUST			
Adresse HUNDVINSVEGEN				Adresse LØNNEVEIEN 24		Kvittering vedlegges	
Postnr. 5956		Poststed HUNDVIN		Postnr. 4315		Poststed SANDNES	
Poststedets reg.nr.							
Personlig kvittering for		Dato	Sign.	Personlig kvittering for		Dato	Sign.
<input type="checkbox"/> mottatt varsel				<input type="checkbox"/> samtykke til tiltaket			

Nabo-/gjenboereiendom				Eier/fester av nabo-/gjenboereiendom			
Gnr.	Bnr.	Festenr.	Seksjonsnr.	Eiers/festers navn		Dato sendt e-post	
Adresse				Adresse		Kvittering vedlegges	
Postnr.		Poststed		Postnr.		Poststed	
Poststedets reg.nr.							
Personlig kvittering for		Dato	Sign.	Personlig kvittering for		Dato	Sign.
<input type="checkbox"/> mottatt varsel				<input type="checkbox"/> samtykke til tiltaket			

Det er per dags dato innlevert rekommandert sending til ovennevnte adressater.

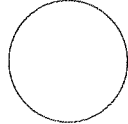Samlet antall sendinger: 9 Sign. 

C-3
side: 1 av 2



Frekhaug Post i Butikk
KIWI MINIPRIS FREKHAUG
Postboks 43
5906 FREKHAUG
Org.nr. 976030982 MVA
Salgskvittering

Ant.	Varetekst.	Beløp MVA
*	1 Rek Små Innland (GERD AASE NESSE FANEUST) (LØNNEVEIEN 24) (4315) (SANDNES) (Vekt Manuell:0,023 kg) (Destinasjon:Norge) (Nr.:RR590612625N0)	kr 200,00 25%

Total kr 200,00

Kredittkort kr 200,00

Mva sat	Grunnlag	Mva sun
25%	kr 160,00	kr 40,00

Bax: 11777795-273000 Resp.: 00
07/11/2020 14:49 Overf.: 347

MasterCard KJØP
Contactless NOK 200,00
*****3723-1 GODKJENT
AID: A000000041010
TVR: 000008000
Stad: 5061833
Ref.: 650415 038450 KC1

* Solgt på vegne av Posten Norge AS
Org.nr. 984661185 MVA

Bongnr. 47-11130-1-7970639-1
Dato Tid Kasse
07.11.2020 14:49:32 KASSE1

Signatur : _____



□ 47-11130-1-7970639-1 □

C-3

side: 2 av 2


Det er pr. 28.11.2020

IKKE mottatt noen merknader
til de utsendte nabovarsler



Seim 28/11-20


Knut Willie Jacobsen

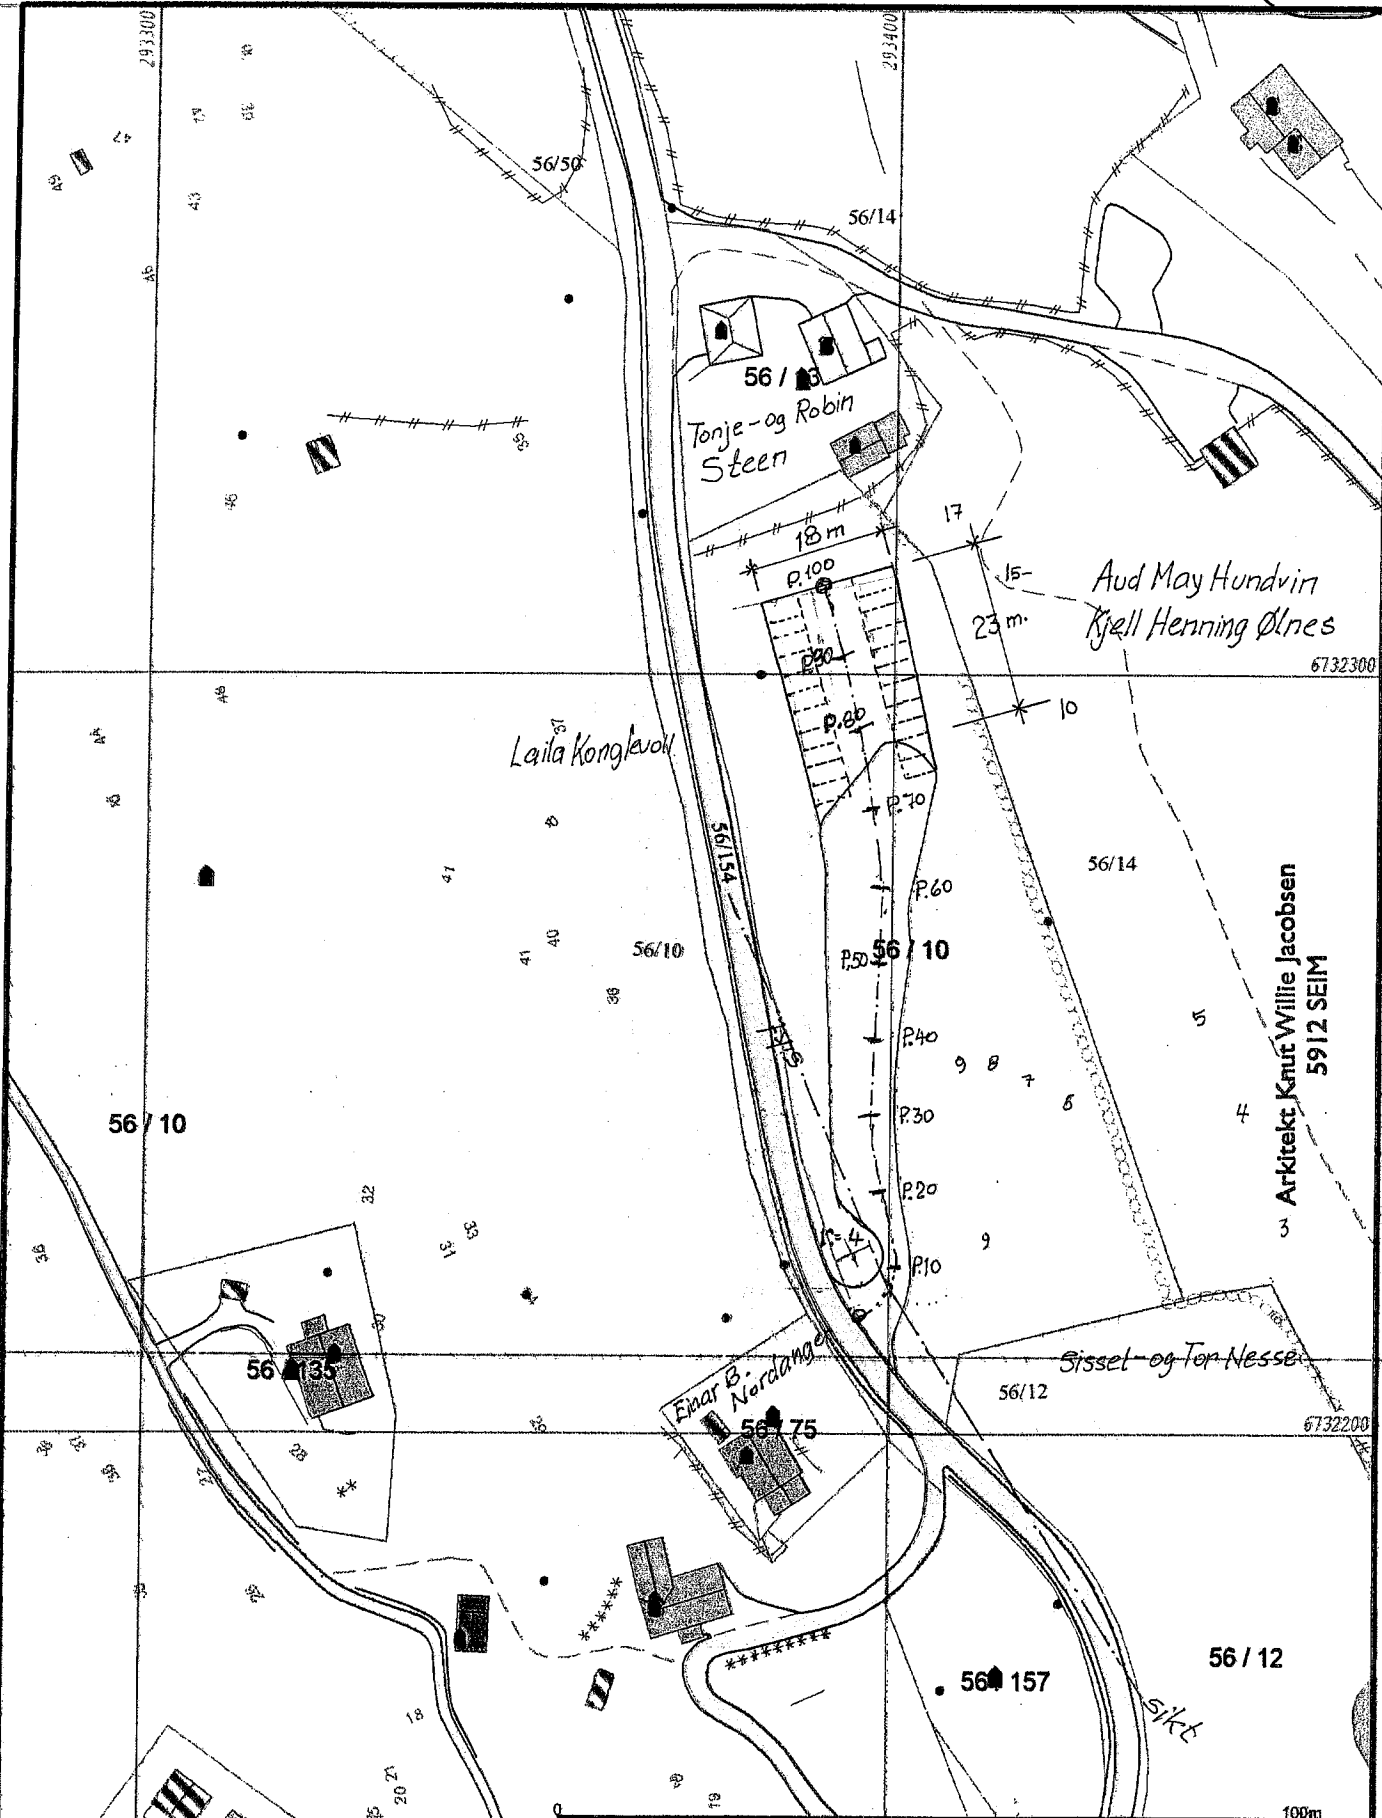Arkitekt Knut Willie Jacobsen
5912 SEIM



Arkitekt Knut Willie Jacobsen
5912 SEIM

<ul style="list-style-type: none"> — Målte Grenser - Registrerte Grenser Udefinert grenser ↑ Terrangmålte grense ▲ Konstruert grensepunkt □ Bolig □ Bustad m/leilighet 	<ul style="list-style-type: none"> □ Våningshus ■ Større bustader ■ Hytte/feriehus ■ Garasje/uthus ■ Industri/lager ■ Andre bygg 	 Alver kommune Kart og Oppmåling Grunkart.	 N Målestokk 1:1000
Beliggenhet og høyder må oppfattes som orienterende. Koordinatsystem: UTM(EUREF89) - SONE 32 (EPSG:32632) Høydesystem: (EPSG:)			

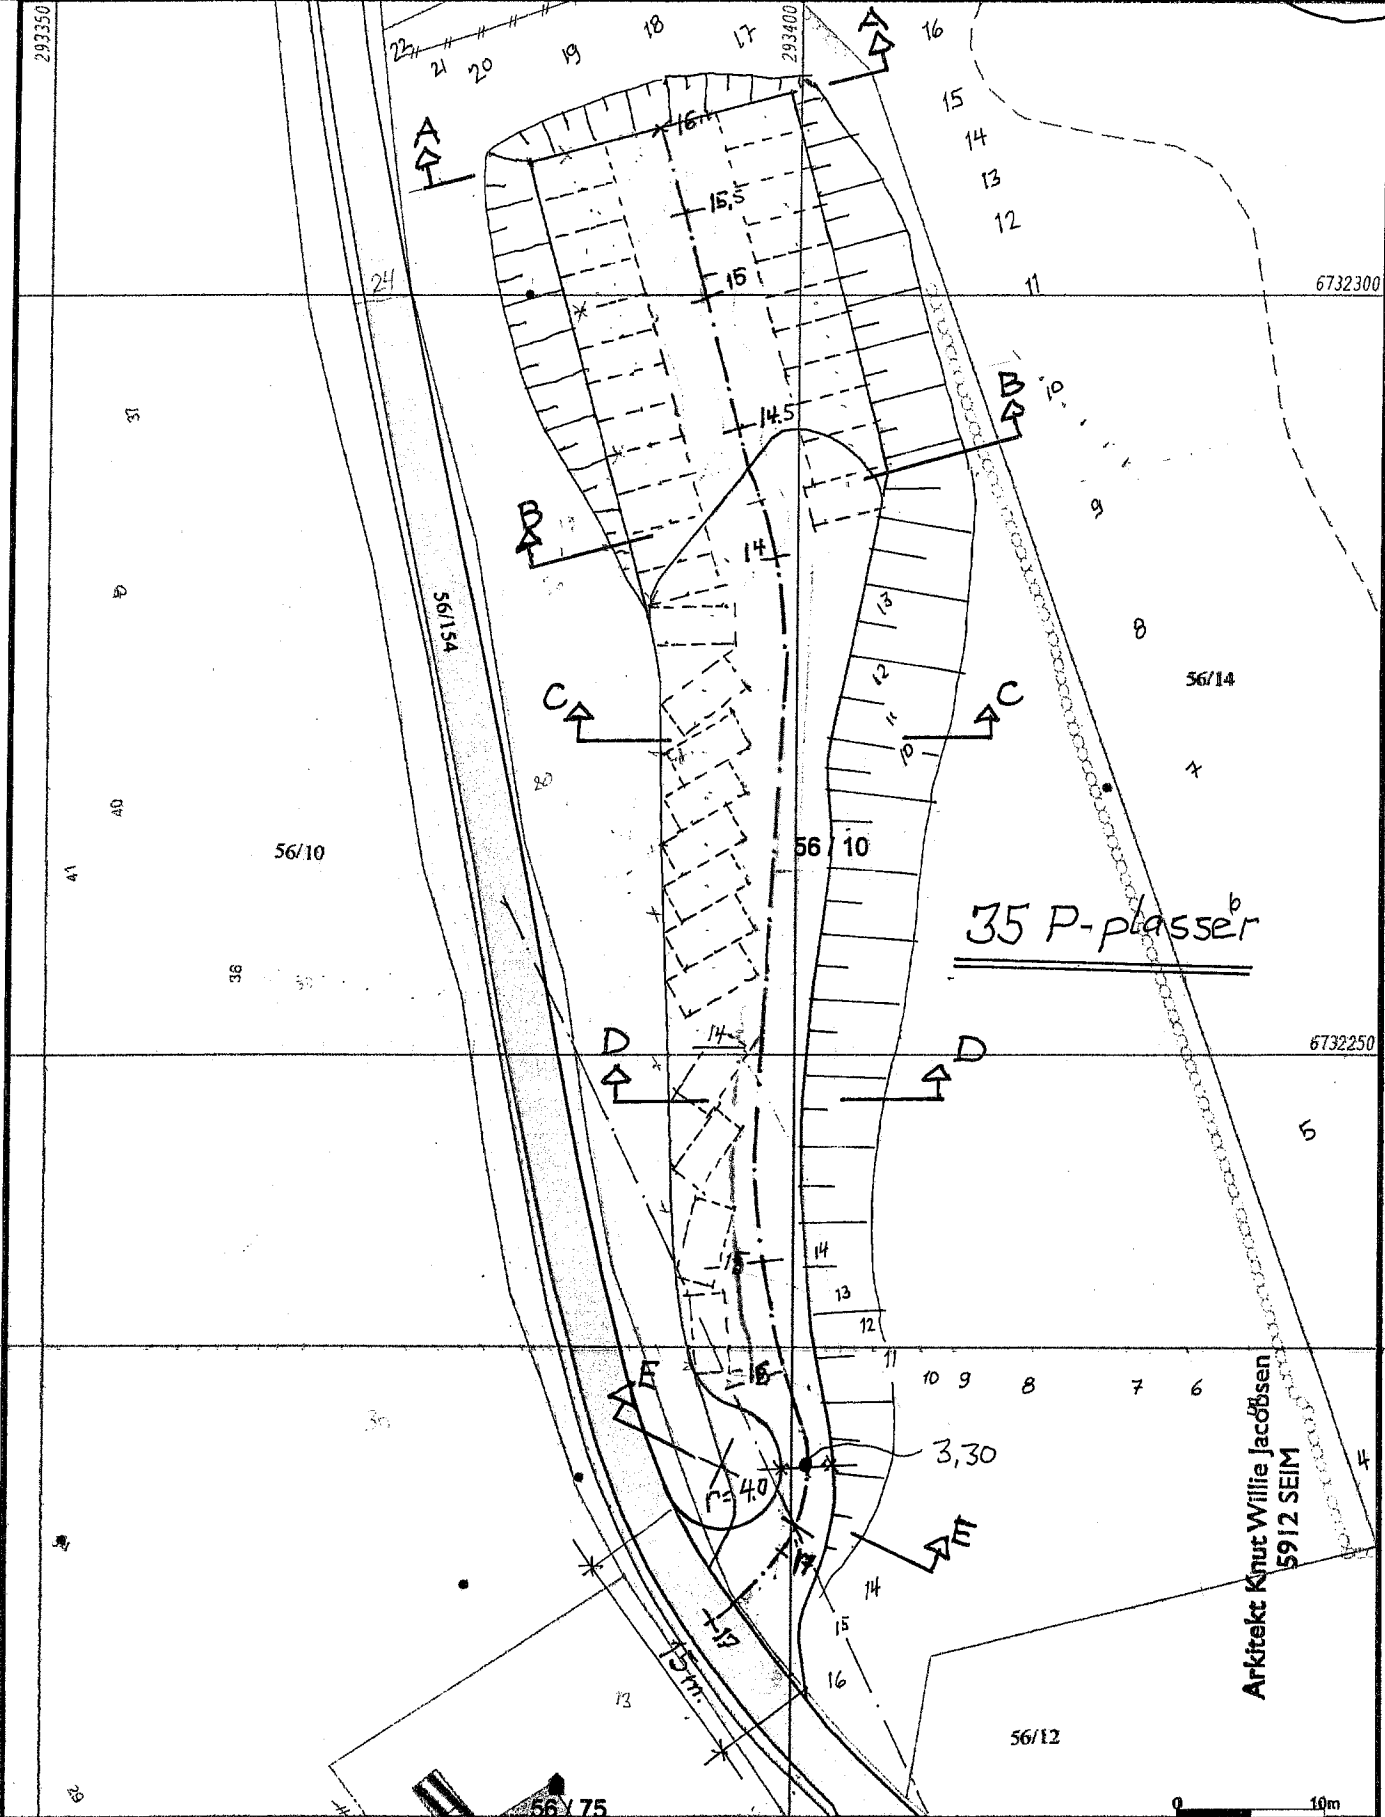

	Måle Grenser		Våningshus
	Registrerte Grenser		Større bustader
	Udefinert grenser		Hytte/feriehus
	Terrengmålte grense		Garasje/uthus
	Konstruert grensepunkt		Industri/lager
	Bolg		Andre bygg
	Bustad m/ellighet		

Beliggenhet og høyder må oppfattes som orienterende.
 Koordinatsystem: UTM(EUREFB9) - SONE 32 (EPSG:32632)
 Høydesystem: (EPSG:)








Alver kommune
 Kart og Oppmåling
 Grunkart.



Dato: 2020.11.03
 Sign: SBO

G.nr. 56, b.nr. 10.

Målestokk
 1:500

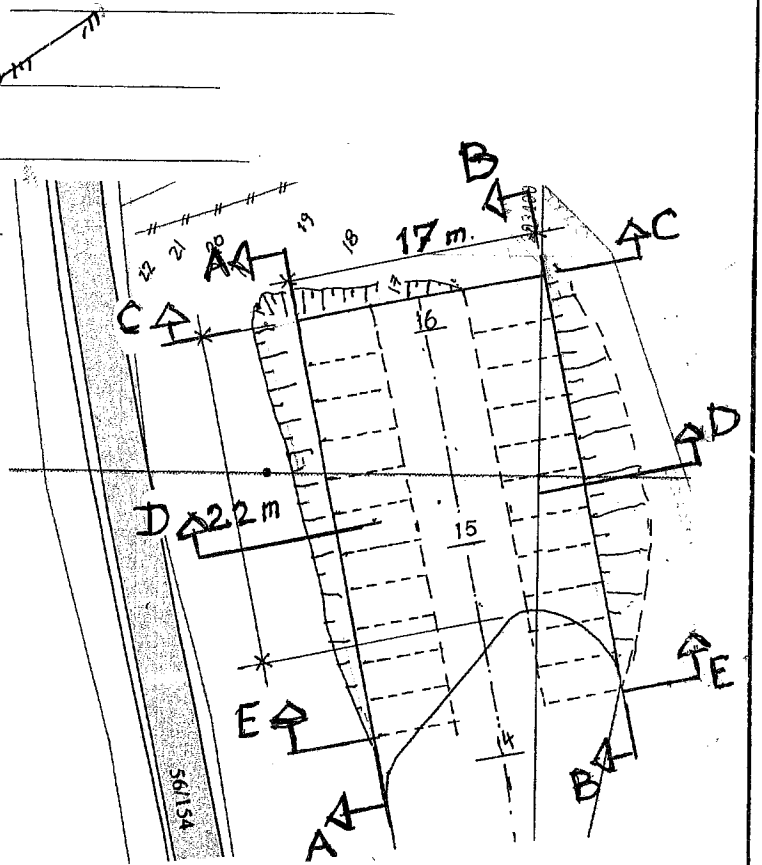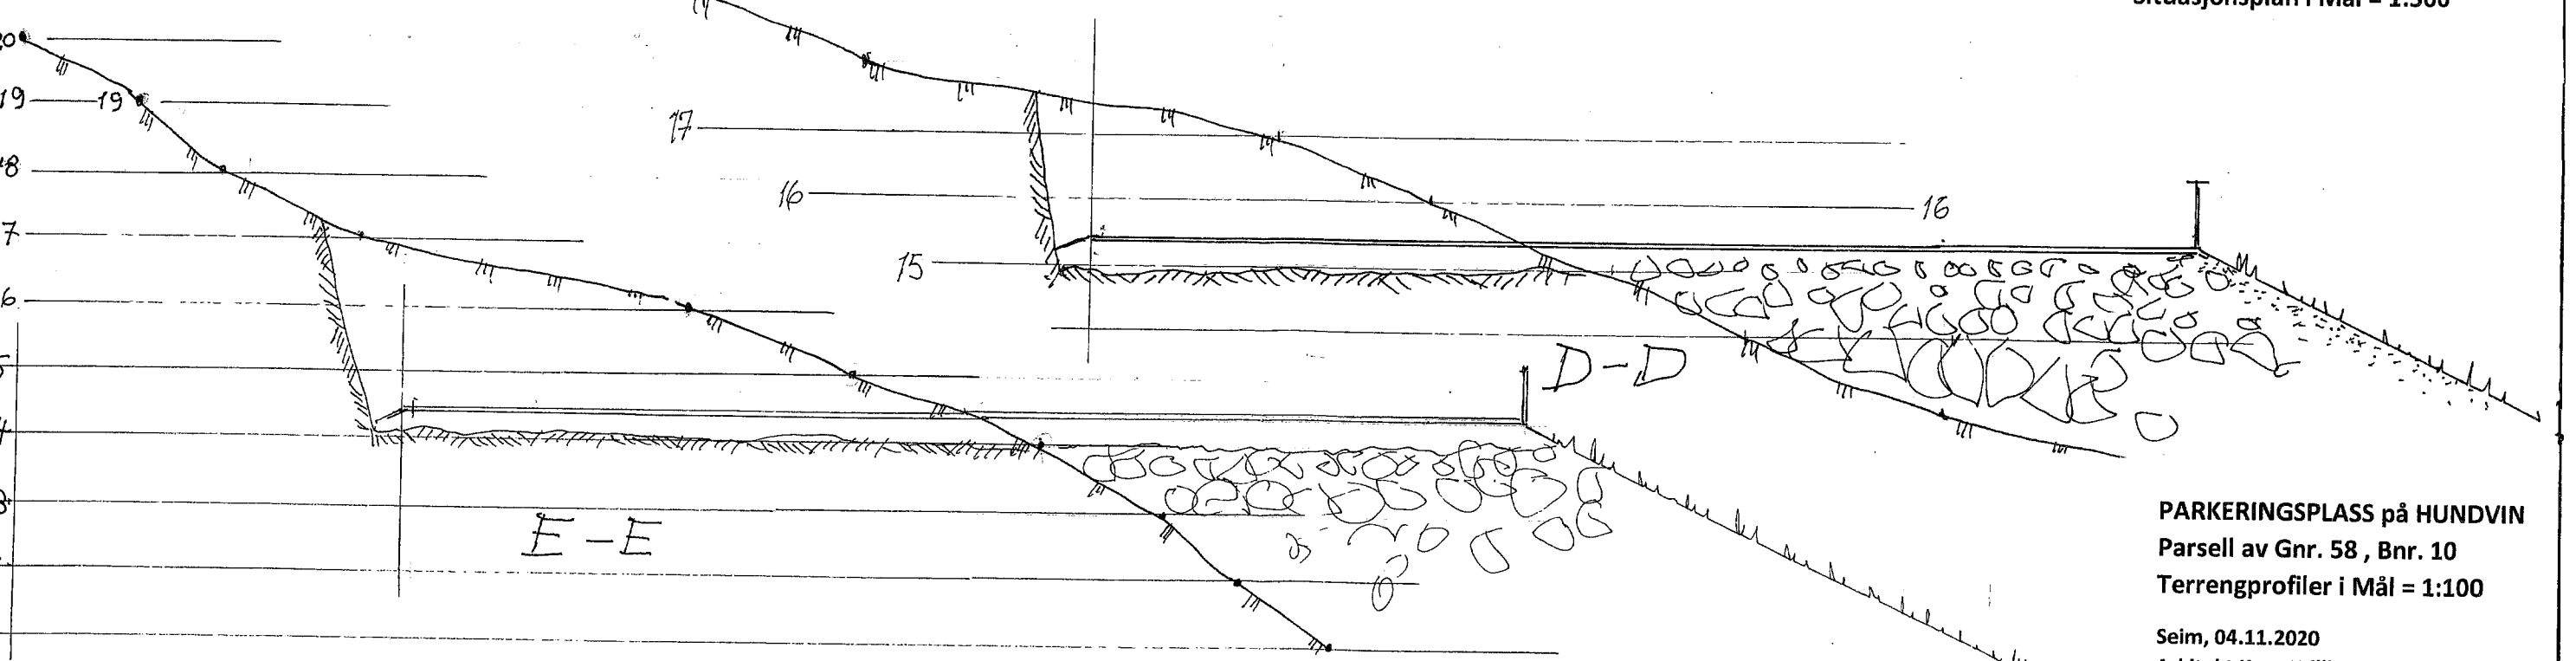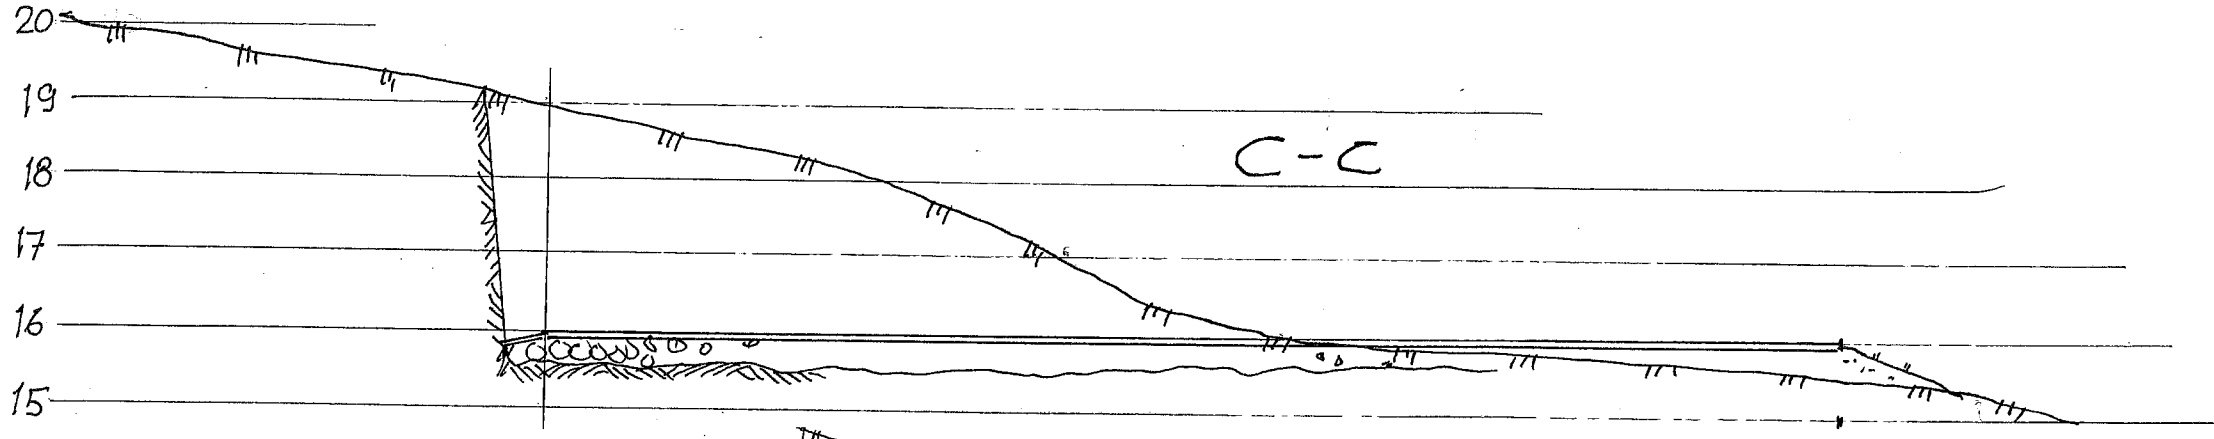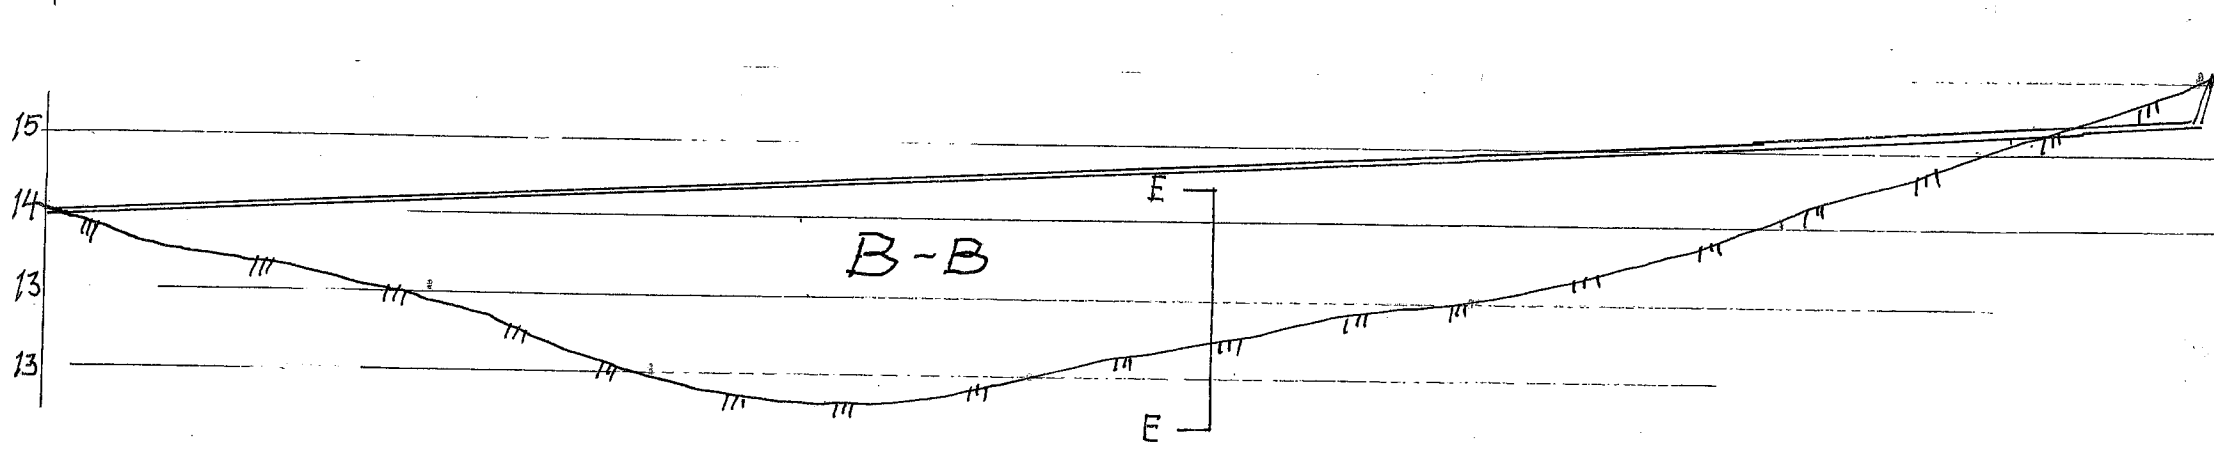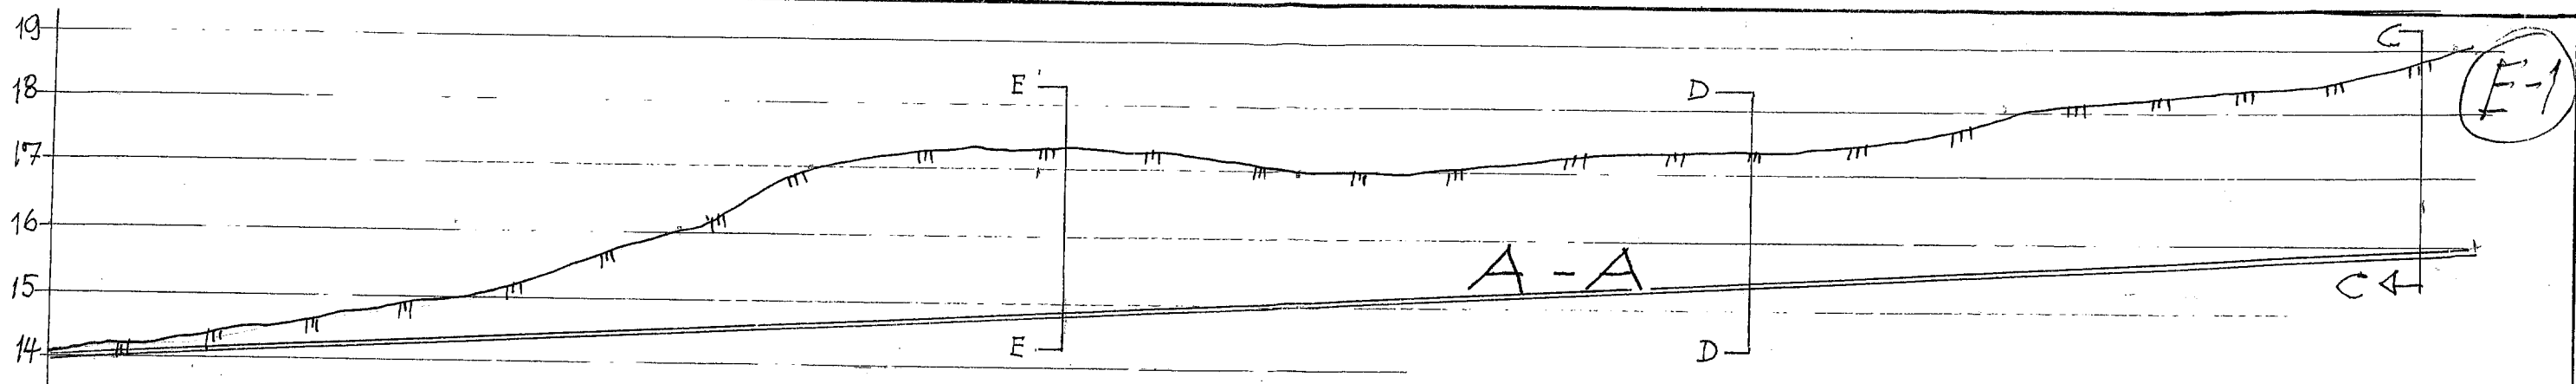

PARKERINGSPLASS på HUNDVIN
 Parsell av Gnr. 58 , Bnr. 10
 Terrengprofiler i Mål = 1:100
 Seim, 04.11.2020
 Arkitekt Knut Willie Jacobsen

Kommunens saksnr.	Prosjektnr.
-------------------	-------------



Samsvarserklæring

etter plan- og bygningsloven (pbl) § 23-1, SAK10 kapittel 12

Samsvarserklæringen skal sendes til ansvarlig søker.

Erklæringen gjelder							
Eiendom/ byggested	Gnr.	Bnr.	Festenr.	Seksjonsnr.	Bygningsnr.	Bolignr.	Kommune
	56	10					ALVER KOMMUNE
	Adresse			Postnr.	Poststed		
				5956	HUNDEVIN		

Foretak	
Foretakets navn	Organisasjonsnr.
ABO HAGE	98 40 7 89 51

Ansvarsrett erklært dato	06.11.2020	Arbeidet innen ansvarsområdet er avsluttet	<input type="checkbox"/> Ja	<input checked="" type="checkbox"/> Nei
--------------------------	------------	--	-----------------------------	---

Ansvarsområde	
Hentet fra erklæring om ansvarsrett	Funksjon (PRO, UTF)
	PRO/UTF
	Beskrivelse av ansvarsområde
	Søkerfunksjonen
	Prosjektering av veg, utearealer og landskapsutforming

Ansvarlig for prosjektering:	
Det er ikke avdekket gjenstående arbeider innenfor ansvarsområdet som er til hinder for å gi:	
<input type="checkbox"/> Rammetillatelse	<input checked="" type="checkbox"/> Igangsettingstillatelse/ ett-trinns tillatelse
<input type="checkbox"/> Midlertidig brukstillatelse	<input type="checkbox"/> Ferdigattest

Ansvarlig for utførelse:	
<input type="checkbox"/> Midlertidig brukstillatelse	– Gjenstående arbeider for ansvarsområdet innenfor denne delen av tiltaket frem mot ferdigattest
Angi gjenstående arbeider av mindre vesentlig betydning, innenfor ansvarsområdet og den delen av tiltaket det søkes midlertidig brukstillatelse for	
Angi resterende deler av tiltaket hvor det her ikke søkes om midlertidig brukstillatelse	

Sikkerhetsnivå og arbeider som vil bli utført innen 14 dager (Gjelder midlertidig brukstillatelse)		
Gjenstår det arbeid innenfor ansvarsområdet, for at tiltaket skal være sikkert å ta i bruk?	<input type="checkbox"/> Ja	<input checked="" type="checkbox"/> Nei
For å oppnå tilstrekkelig sikkerhetsnivå, vil følgende arbeider bli utført innen:	Dato	Hvis ja, fyll ut informasjonen nedenfor
Type arbeider		

Ferdigattest
<input checked="" type="checkbox"/> Ferdigattest – Det er ikke avdekket feil eller mangler som hindrer ferdigattest

Bekreftelser
Vi bekrefter at kvalitetssikring er utført og dokumentert i henhold til erklæring om ansvarsrett og foretakets kvalitetssikring.
<input type="checkbox"/> Vi bekrefter at prosjektering er i samsvar med ytelser i TEK17 og preaksepterte ytelser (VTEK) eller ved analyse som viser at forskriftens (TEK17) funksjonkrav er oppfylt
<input checked="" type="checkbox"/> Vi bekrefter at utførelse er i samsvar med produksjonsunderlag.

Erklæring og underskrift	
Foretaket er kjent med reglene om straff og sanksjoner i plan- og bygningsloven kap 32, og at det kan medføre reaksjoner dersom det er gitt uriktige opplysninger.	
Dato	Foretakets underskrift
19.11.2020	<i>Atle Boland</i>
	Gjentas med blokkbokstaver
	ATLE BOLAND

Kommunens saksnr.	Vedlegg nr. G-	Side 1 av 1
-------------------	-------------------	----------------



Erklæring om ansvarsrett

etter plan- og bygningsloven (pbl) § 23-3

Erklæringen skal sendes til ansvarlig søker.
Alternativt kan erklæringen sendes direkte til kommunen, men da må ansvarlig søker få tilsendt en kopi.

Erklæringen gjelder							
Eiendom/ byggested	Gnr.	Bnr.	Festnr.	Seksjonsnr.	Bygningsnr.	Bolignr.	Kommune
	56	10					ALVER KOMMUNE
	Adresse				Postnr.	Poststed	
					5956	HUNDVIN	

Foretak			
Foretakets navn ABO HAGE			Organisasjonsnr. 98 40 7 89 51
Adresse KOLÅSHØYEN 4		Postnr. 5135	Poststed FLAKTVEIT
Kontaktperson ATLE BOLAND		Telefon	Mobiltelefon 900 700 43
E-post abolan@online.no			
Foreligger sentral godkjenning? <input type="checkbox"/> Ja <input checked="" type="checkbox"/> Nei			
Hvis ja, dekkes ansvarsområdene av sentral godkjenning? <input type="checkbox"/> Helt <input type="checkbox"/> Delvis <input type="checkbox"/> Nei			

Ansvarsområde							
Funksjon (SØK, PRO, UTF, kontroll)	Beskriv arbeidet foretaket skal ha ansvar for	Tiltaks- klasse	Våre samsvarserklæringer/kontrollerklæringer vil foreligge ved: (sett X)				
			Søknad om ramme- tillatelse	Søknad om igangsettings- tillatelse/ ett-trinns søknad	Søknad om midlertidig brukstillatelse	Søknad om ferdigattest	
PRO	Prosjektering av veg, utearealer og landskapsutforming	1		X	X		
SØK	Søkerfunksjonen	1		X	X		
PRO	Prosjektering av veg, utearealer og landskapsutforming	1		X	X		
UTF	Veg- og grunnarbeider	1		X	X	X	

Erklæring og underskrift	
Foretaket er kjent med reglene om straff og sanksjoner i pbl kap 32 og at det kan medføre reaksjoner dersom det gis uriktige opplysninger. Foretaket forplikter seg til å stille med nødvendig kompetanse i tiltaket jf. SAK10 kap. 10 og 11	
<input type="checkbox"/> Ansvarlig prosjekterende erklærer at prosjekteringen skal være planlagt, gjennomført og kvalitetssikret i henhold til pbl jf. SAK10 §12-3	
<input type="checkbox"/> Ansvarlig utførende erklærer at arbeidet ikke skal starte før det foreligger kvalitetssikret produksjonsunderlag for respektive del av utførelsen jf SAK10 § 12-4	
<input type="checkbox"/> Ansvarlig kontrollerende erklærer uavhengighet, jf. SAK10 § 14-1, og vil redegjøre for endringer som kan påvirke uavhengigheten jf. SAK10 §12-5	
Dato	Underskrift
19.11.2020	
Gjentas med blokkbokstaver ATLE BOLAND	

Kommunens saksnr.

Vedlegg
G nr 2

Side
1 av 1

Versjonsnr.



Gjennomføringsplan

Ansværlig søker ABO HAGE		Organisasjonsnummer 98 40 7 89 51		Tiltaksklasse 1	Dato. 19.11.2020	Signatur, søker <i>Arne Bond</i>
Eiendom/ byggested	Gnr. 56	Bnr. 10	Festnr.	Seksj.nr.	Bygn.nr.	Kommune ALVER KOMMUNE
Adresse			Postnr. 5956	Poststed HUNDVIN		

Beskrivelse av funksjon, ansvarsområde, tiltaksklasse		Kryss for planlagt samsvarerklæring / kontrollertklæring erstattes med dato når denne foreligger				Søknad om rammetillatelse	(5)	Søknad om igangsettings-tillatelse/ett-trinnsøknad	(6)	Søknad om midlertidig brukstillatelse	(7)	Søknad om ferdigattest	(8)	Sett kryss når arbeidet innen ansvarsområdet er avsluttet	(9)
Funksjon (PRO, UTF, KONTROLL)	Beskrivelse av funksjon, ansvarsområde, tiltaksklasse	Tiltaks-klasse	(3)	Foretakets navn og org.nr.	(4)										
PRO	(1) PROsjektering av veg, utearealer og landskapsutforming	(2)	1	ABO HAGE 984078951	(4)			19.11.2020	(6)	X	(7)	X	(8)	<input type="checkbox"/>	
UTF	(1) Veg- og grunnarbeider	(2)		"				19.11.2020	(6)	X	(7)	X	(8)	<input type="checkbox"/>	
														<input type="checkbox"/>	
														<input type="checkbox"/>	
G-2