

— Avløp felles
— Drensledning
— Overvann
— Pumpeledning spillvann
— Pumpeledning vann
— Spillvann
— Vannledning

Udefinert grenser
Terrangmålte grense
Konstruert grensepunkt

Bygg
Bustad m/leilighet
Våningshus
Større bustader

Hytte/feriehus
Garasje/uthus
Industri/lager
Andre bygg

Lindås kommune
Byggesaks avdeling

N
Målestokk
1:500

Dato: 2018.09.11
Stigm: lito

Situasjonskart med VA-data - gbnr 233/177


TEGNFORKLARING

- BEBYGGELSE & ANLEGG**
 - Takflate nybygg
 - Terrasse/balkong nybygg
 - Takflate eksisterende bebyggelse
 - Takutstikk/Møneretning
- SAMFERDSEL OG INFRASTRUKTUR**
 - Adkomst/veg
 - Parkering
 - Gangarealer/Trapp/Mur
- FRI- OG GRØNTAREALER**
 - Oppholdsareal
 - Fri- og grøntareal
- LINJESYMBOLER**
 - Byggegrense
 - Eiendomsgrense
 - Mur/Skjæring/Fylling
 - Avstander/Målsetting

REFERANSEPUNKTER

AREALER/UTNYTTING

AREALER OG UTNYTTELSEGRAD						
Parsell	Eks. areal	Tilført areal	%	Avstått areal	%	Nytt areal
233/1	227 136	75	0.03%	75	0.03%	227 136
233/177	1 510	75	4.97%	75	4.97%	1 510
SUM	228 646					228 646

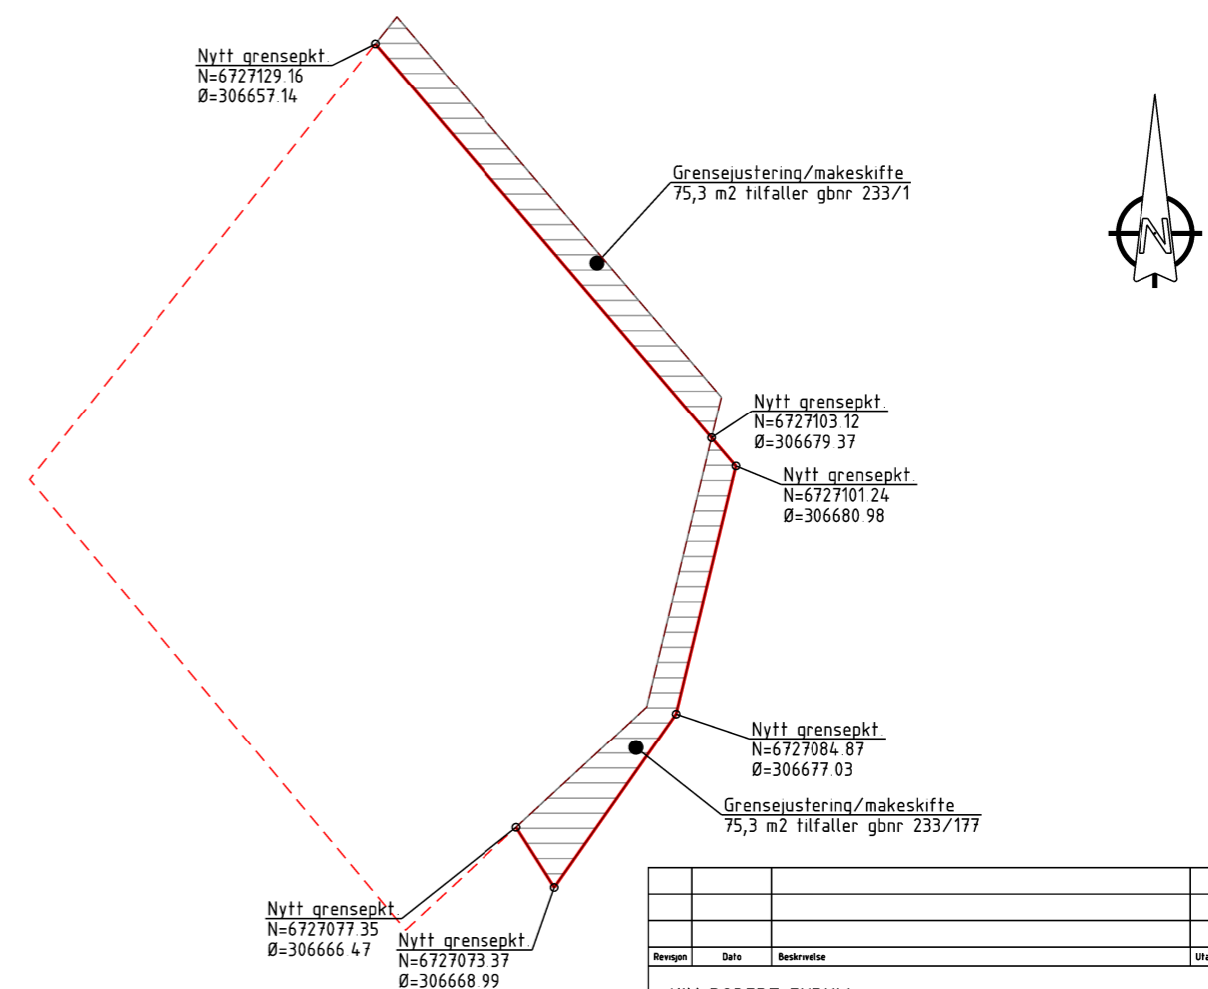

Revisjon	Dato	Beskrivelse	Utarbeidet av	Godkjent av
KIM ROBERT FURULI				
SITUASJON- OG DELINGSPLAN MAKESKIFTE/GRENSEJUSTERING				Dato 28.10.2020
GBNR 233/1 & 177, HETLETVEITV. I ALVER				Utarbeidet av GØB
				Godkjent av KEG
				Målestokk 1:500
				Jobbnummer 18047
				Tegningsnummer 03
				Revisjon A-01.12.2020

DELINGSSPLAN M=1:500 (A3)

Korrd sys: Euref89 Sone 32 Høydemodell NN2000



Nedre Åstveit 12
5106 Øvre Ervik
Tlf 982 20 450
post@geoform.no
www.geoform.no