

Nipo Kraft AS

Dyrkolbotn Kraftverk  
 Arealbruksplan Dam og Inntak  
 Perspektiv illustrert

Versjon	V01	<b>DK-ARP-1001</b>
Dato	12/09/2020	
Tegnet	VS	
Kontrollert	ES	
Skala		--


No.	Beskrivelse	Dato

**Sofienlund**  
 Rådgivende Ingeniør

P.b. 14, 5729 Modalen, Norway / [einar@sofienlund.org](mailto:einar@sofienlund.org) / +47 9094 4322



Legende	
	Rørgate
	Permanent inngrep
	Midlertidig inngrep
	Avstengt område
	Midlertidig lager
	Permanent deponi
	Parkeringsplass
	Ny 22kV nettilkopling linje kabel
	Ny permanent vei
	Kiosk
	Eksisterende Vei
	Reservoir
	Eksisterende Elv

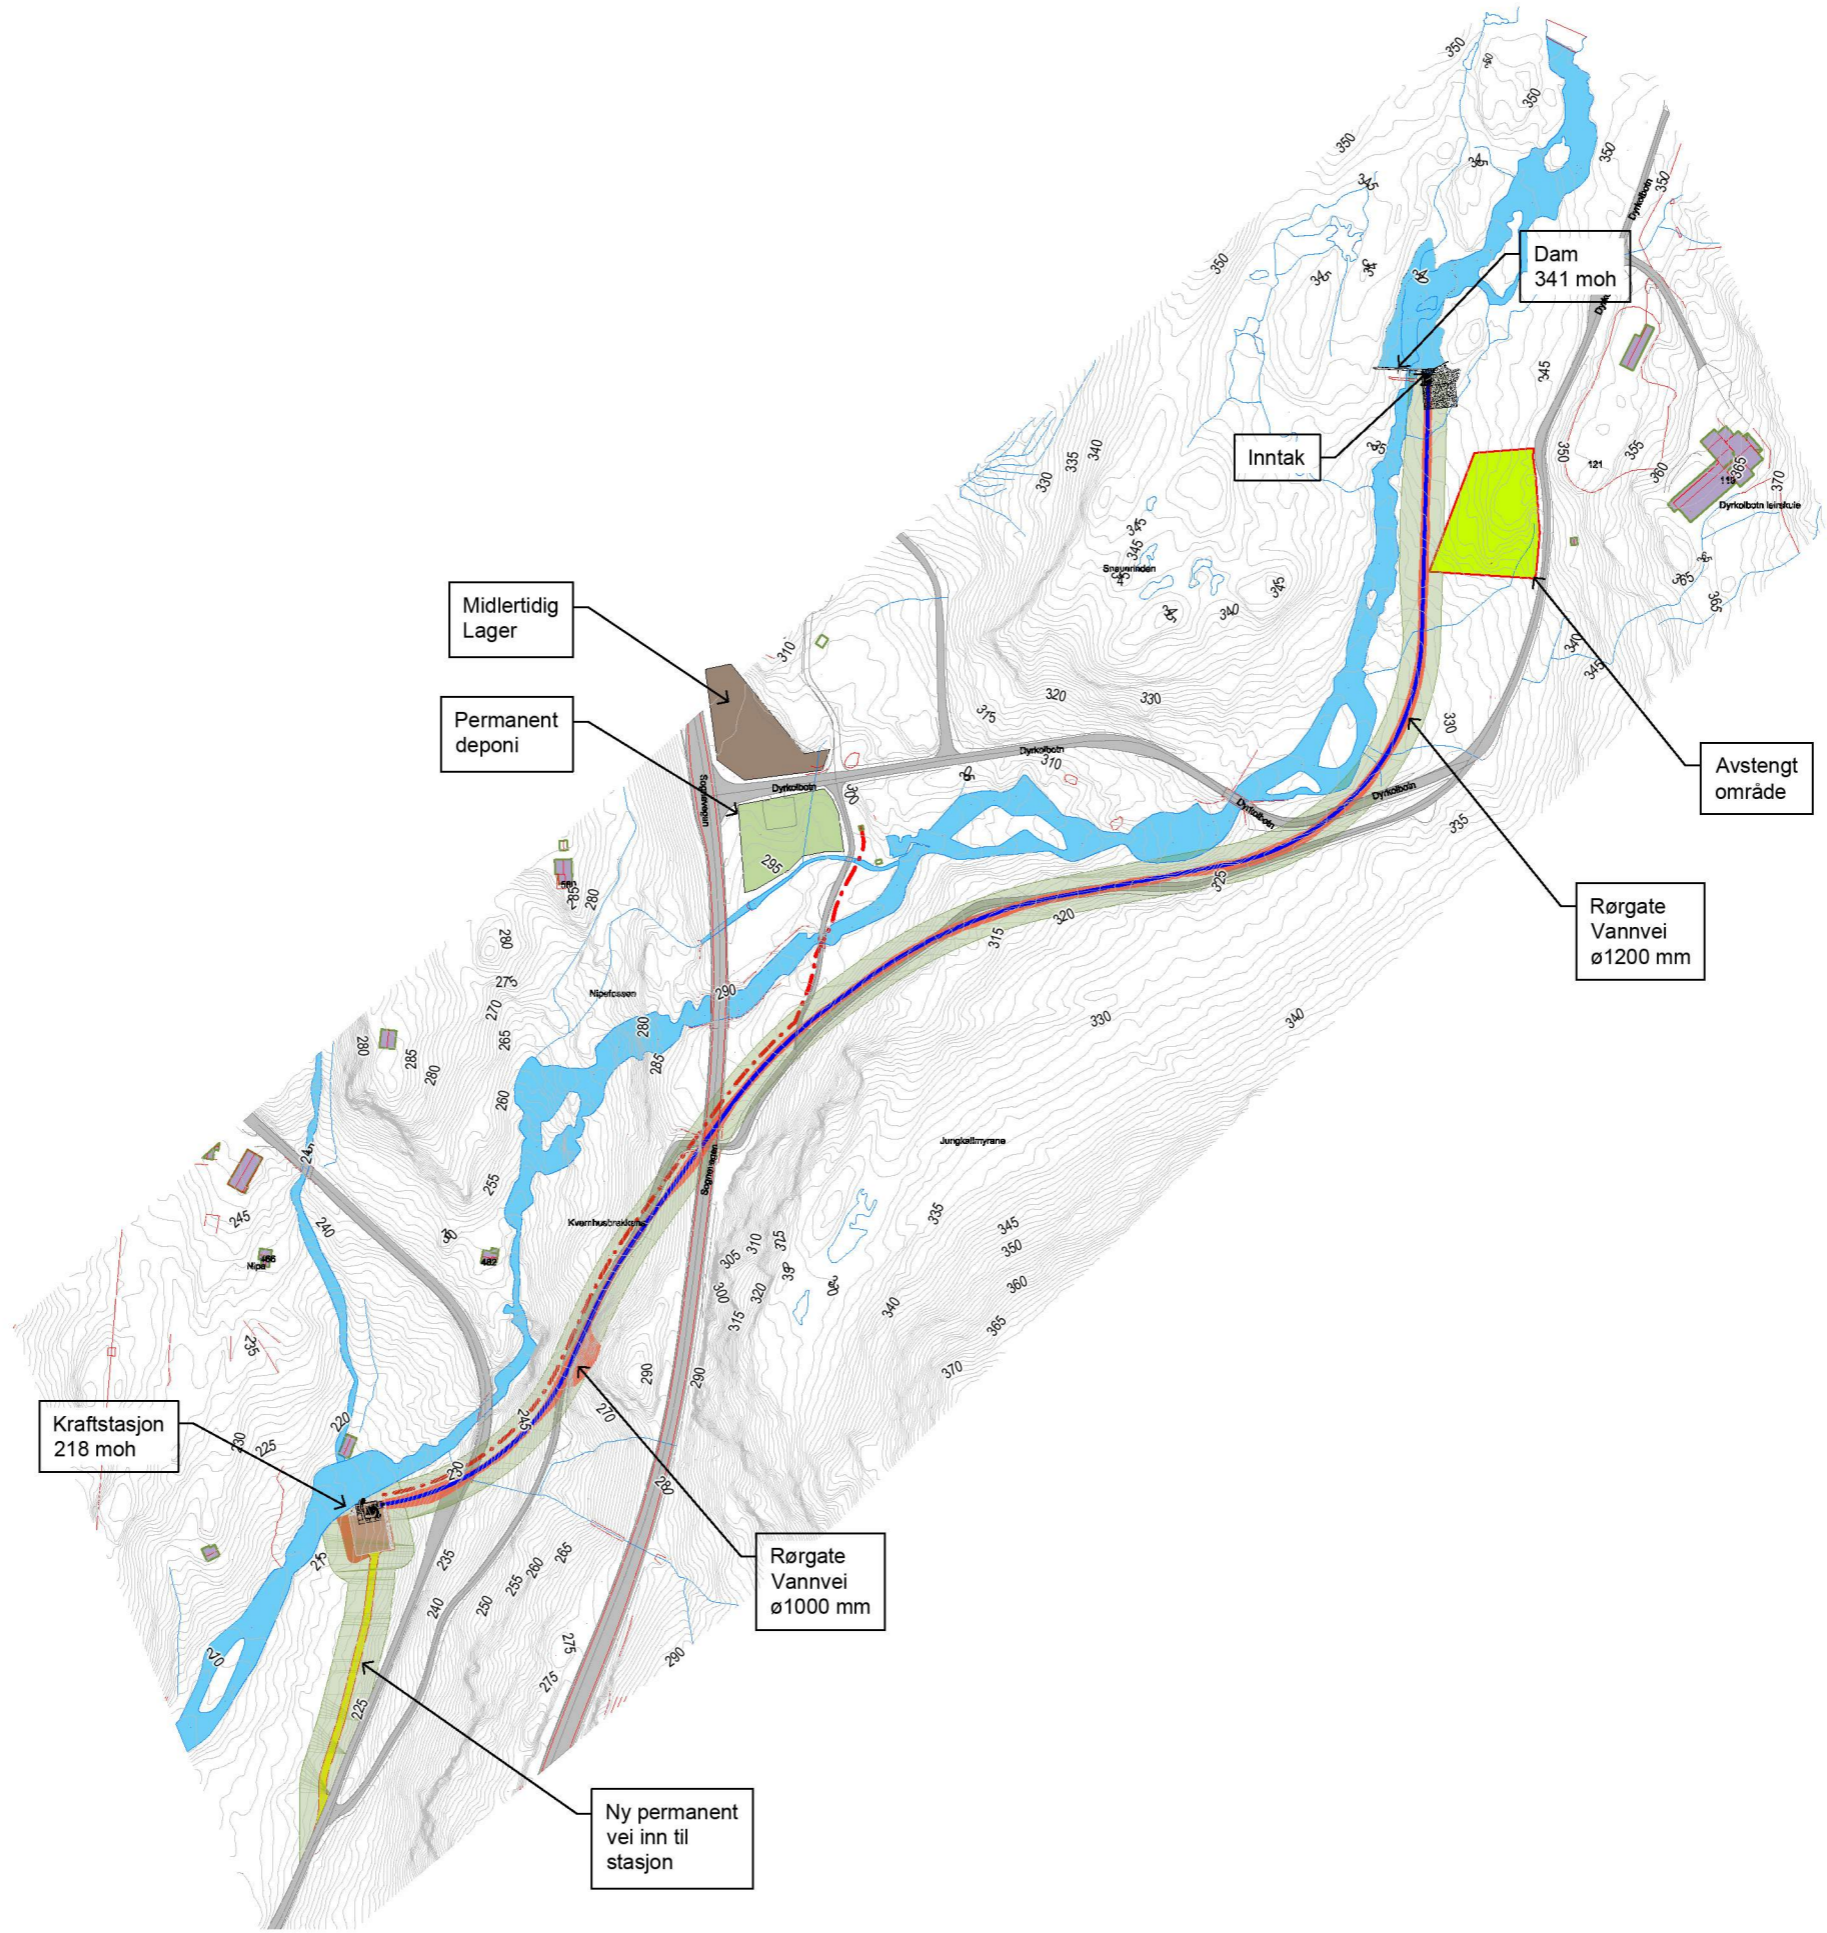


Nipo Kraft AS

Dyrkolbotn Kraftverk  
Arealbruksplan  
Plantegning

Versjon	V01	DK-ARP-1002
Dato	12/09/2020	
Tegnet	VS	
Kontrollert	ES	Skala 1:4000

No.	Beskrivelse	Dato

**Sofienlund**  
Rådgivende Ingeniør  
P.b. 14, 5729 Modalen, Norway / einar@sofienlund.org / +47 9094 4322

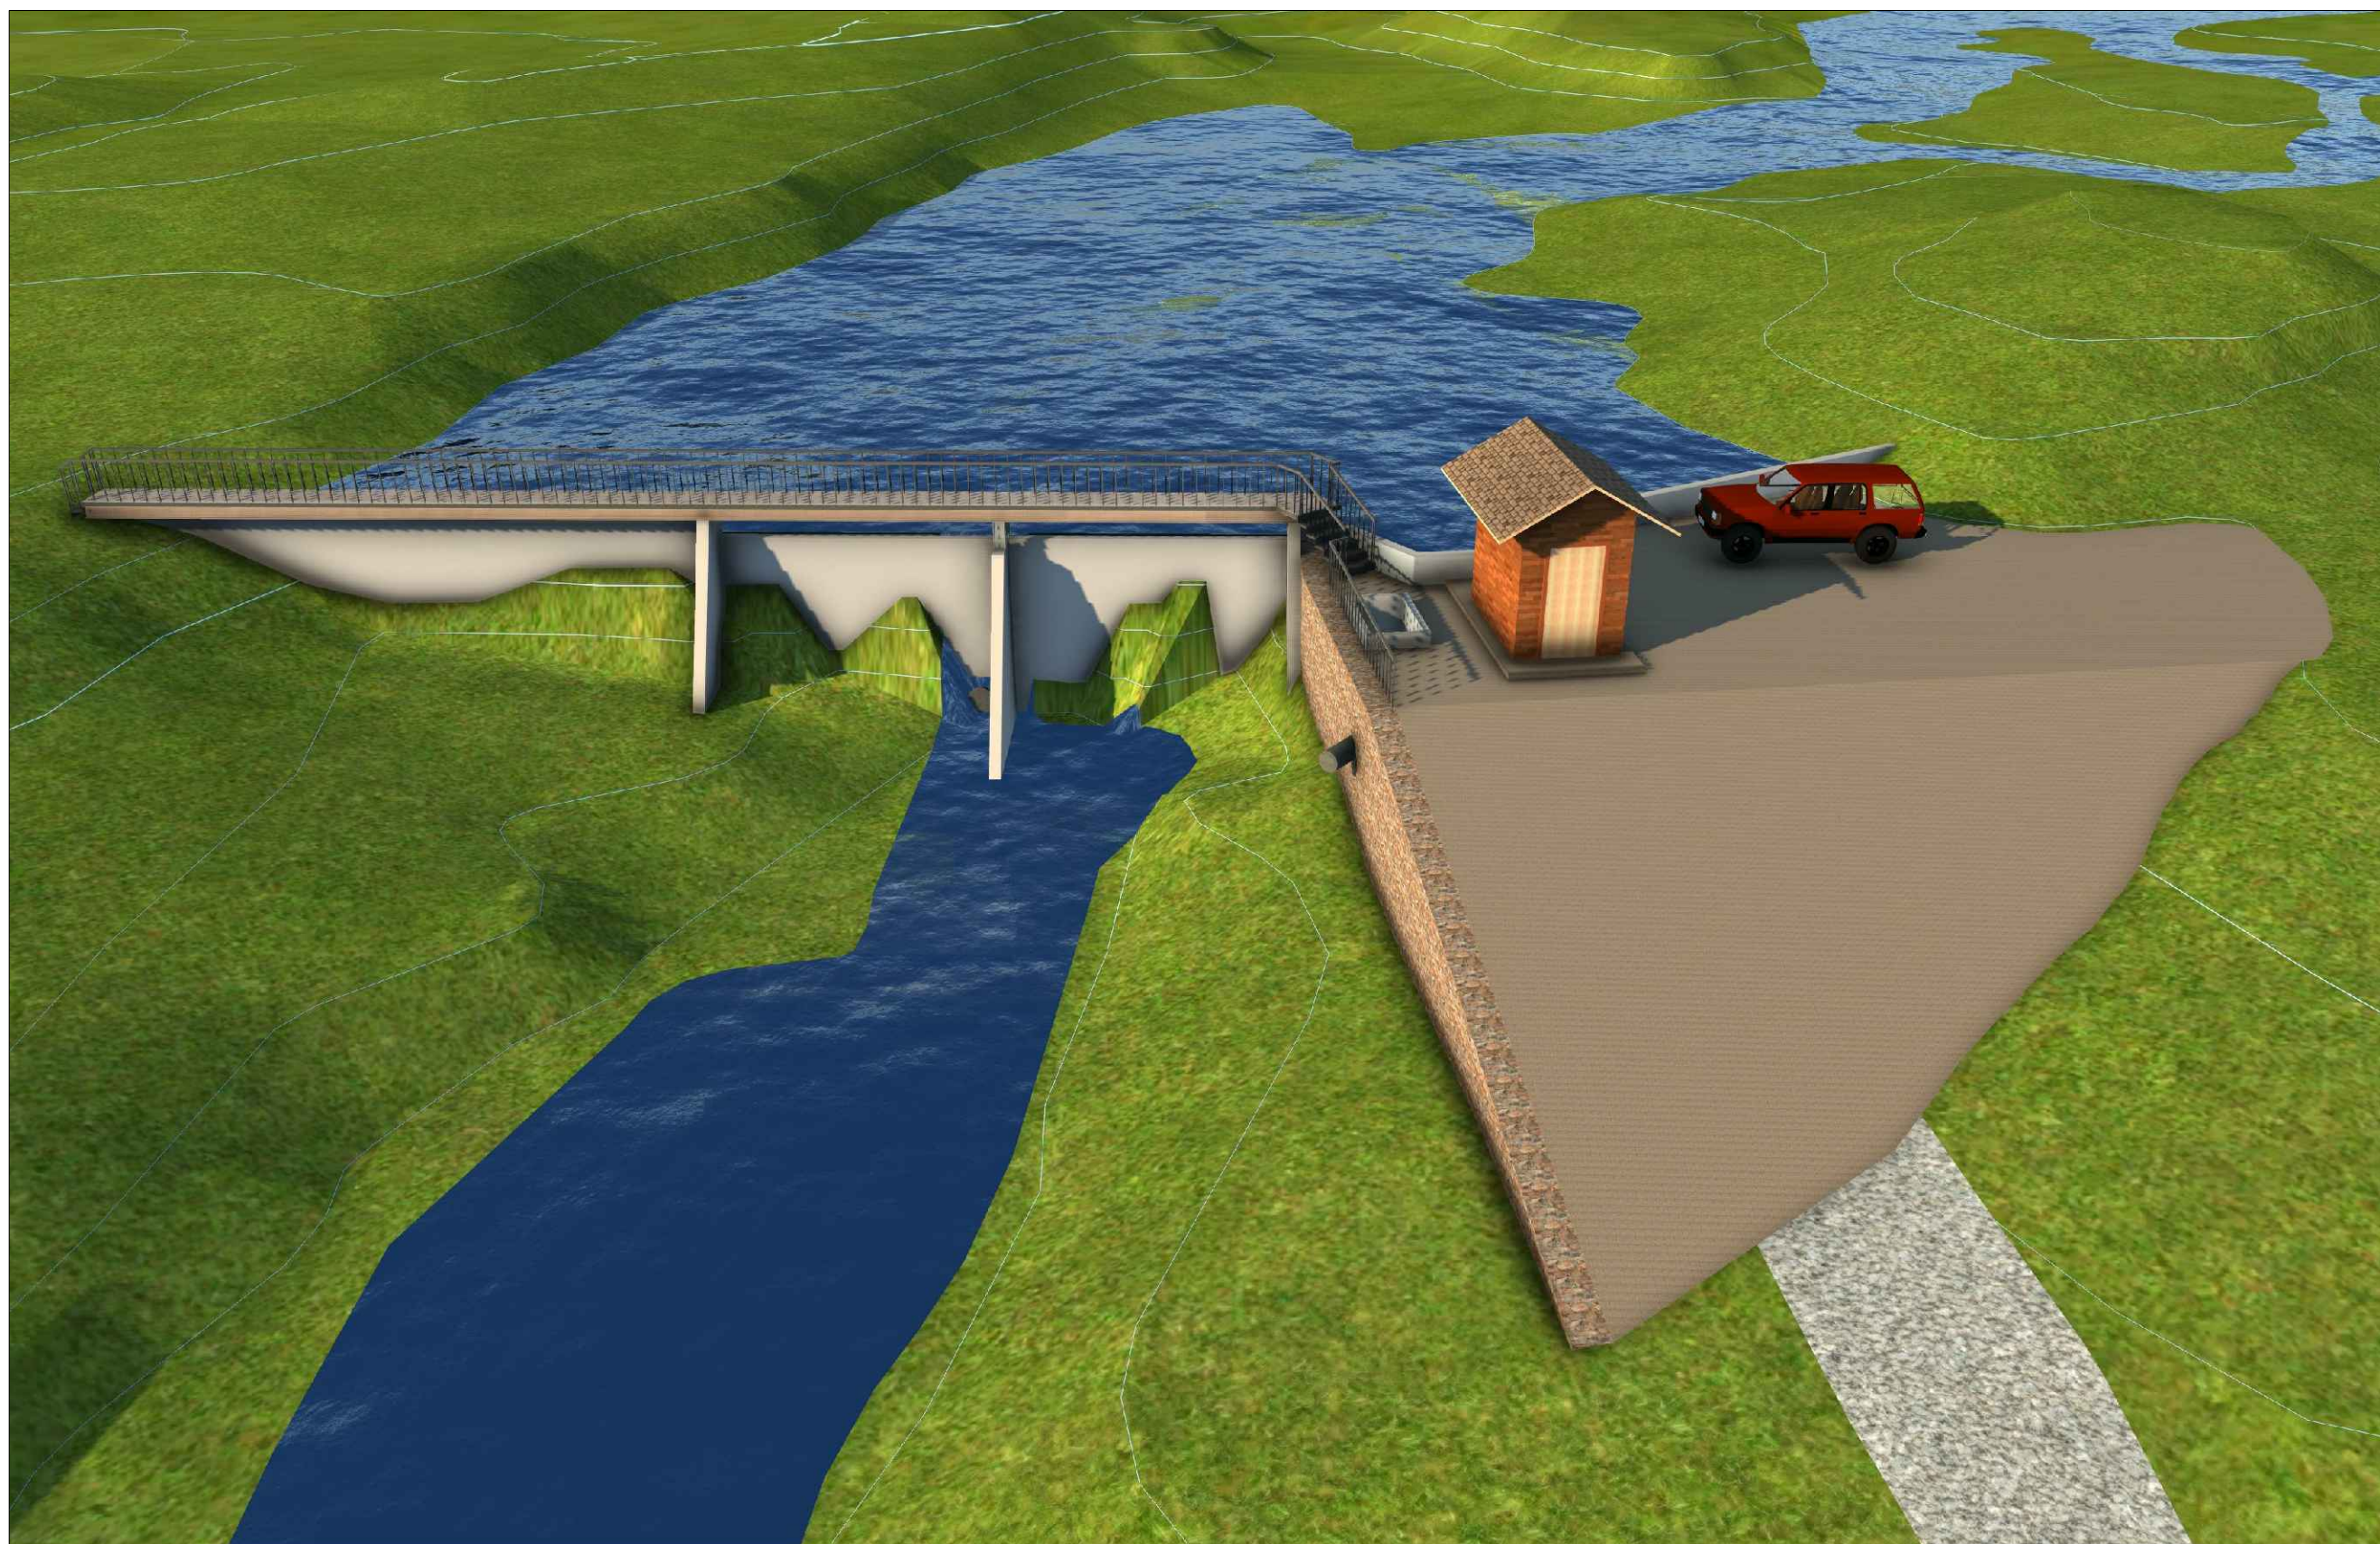

Nipo Kraft AS

Dyrkolbotn Kraftverk  
 Arealbruksplan Dam og Inntak  
 Perspektiv illustrert

Versjon	V01	<b>DK-ARP-1003</b>
Dato	12/09/2020	
Tegnet	VS	
Kontrollert	ES	
Skala		--


No.	Beskrivelse	Dato

**Sofienlund**  
 Rådgivende Ingeniør

P.b. 14, 5729 Modalen, Norway / einar@sofienlund.org / +47 9094 4322



Legende	
	Rørgate
	Permanent inngrep
	Midlertidig inngrep
	Avstengt område
	Midlertidig lager
	Permanent deponi
	Parkeringsplass
	Ny 22kV nettilkopling linje kabel
	Ny permanent vei
	Kiosk
	Eksisterende Vei
	Reservoir
	Eksisterende Elv

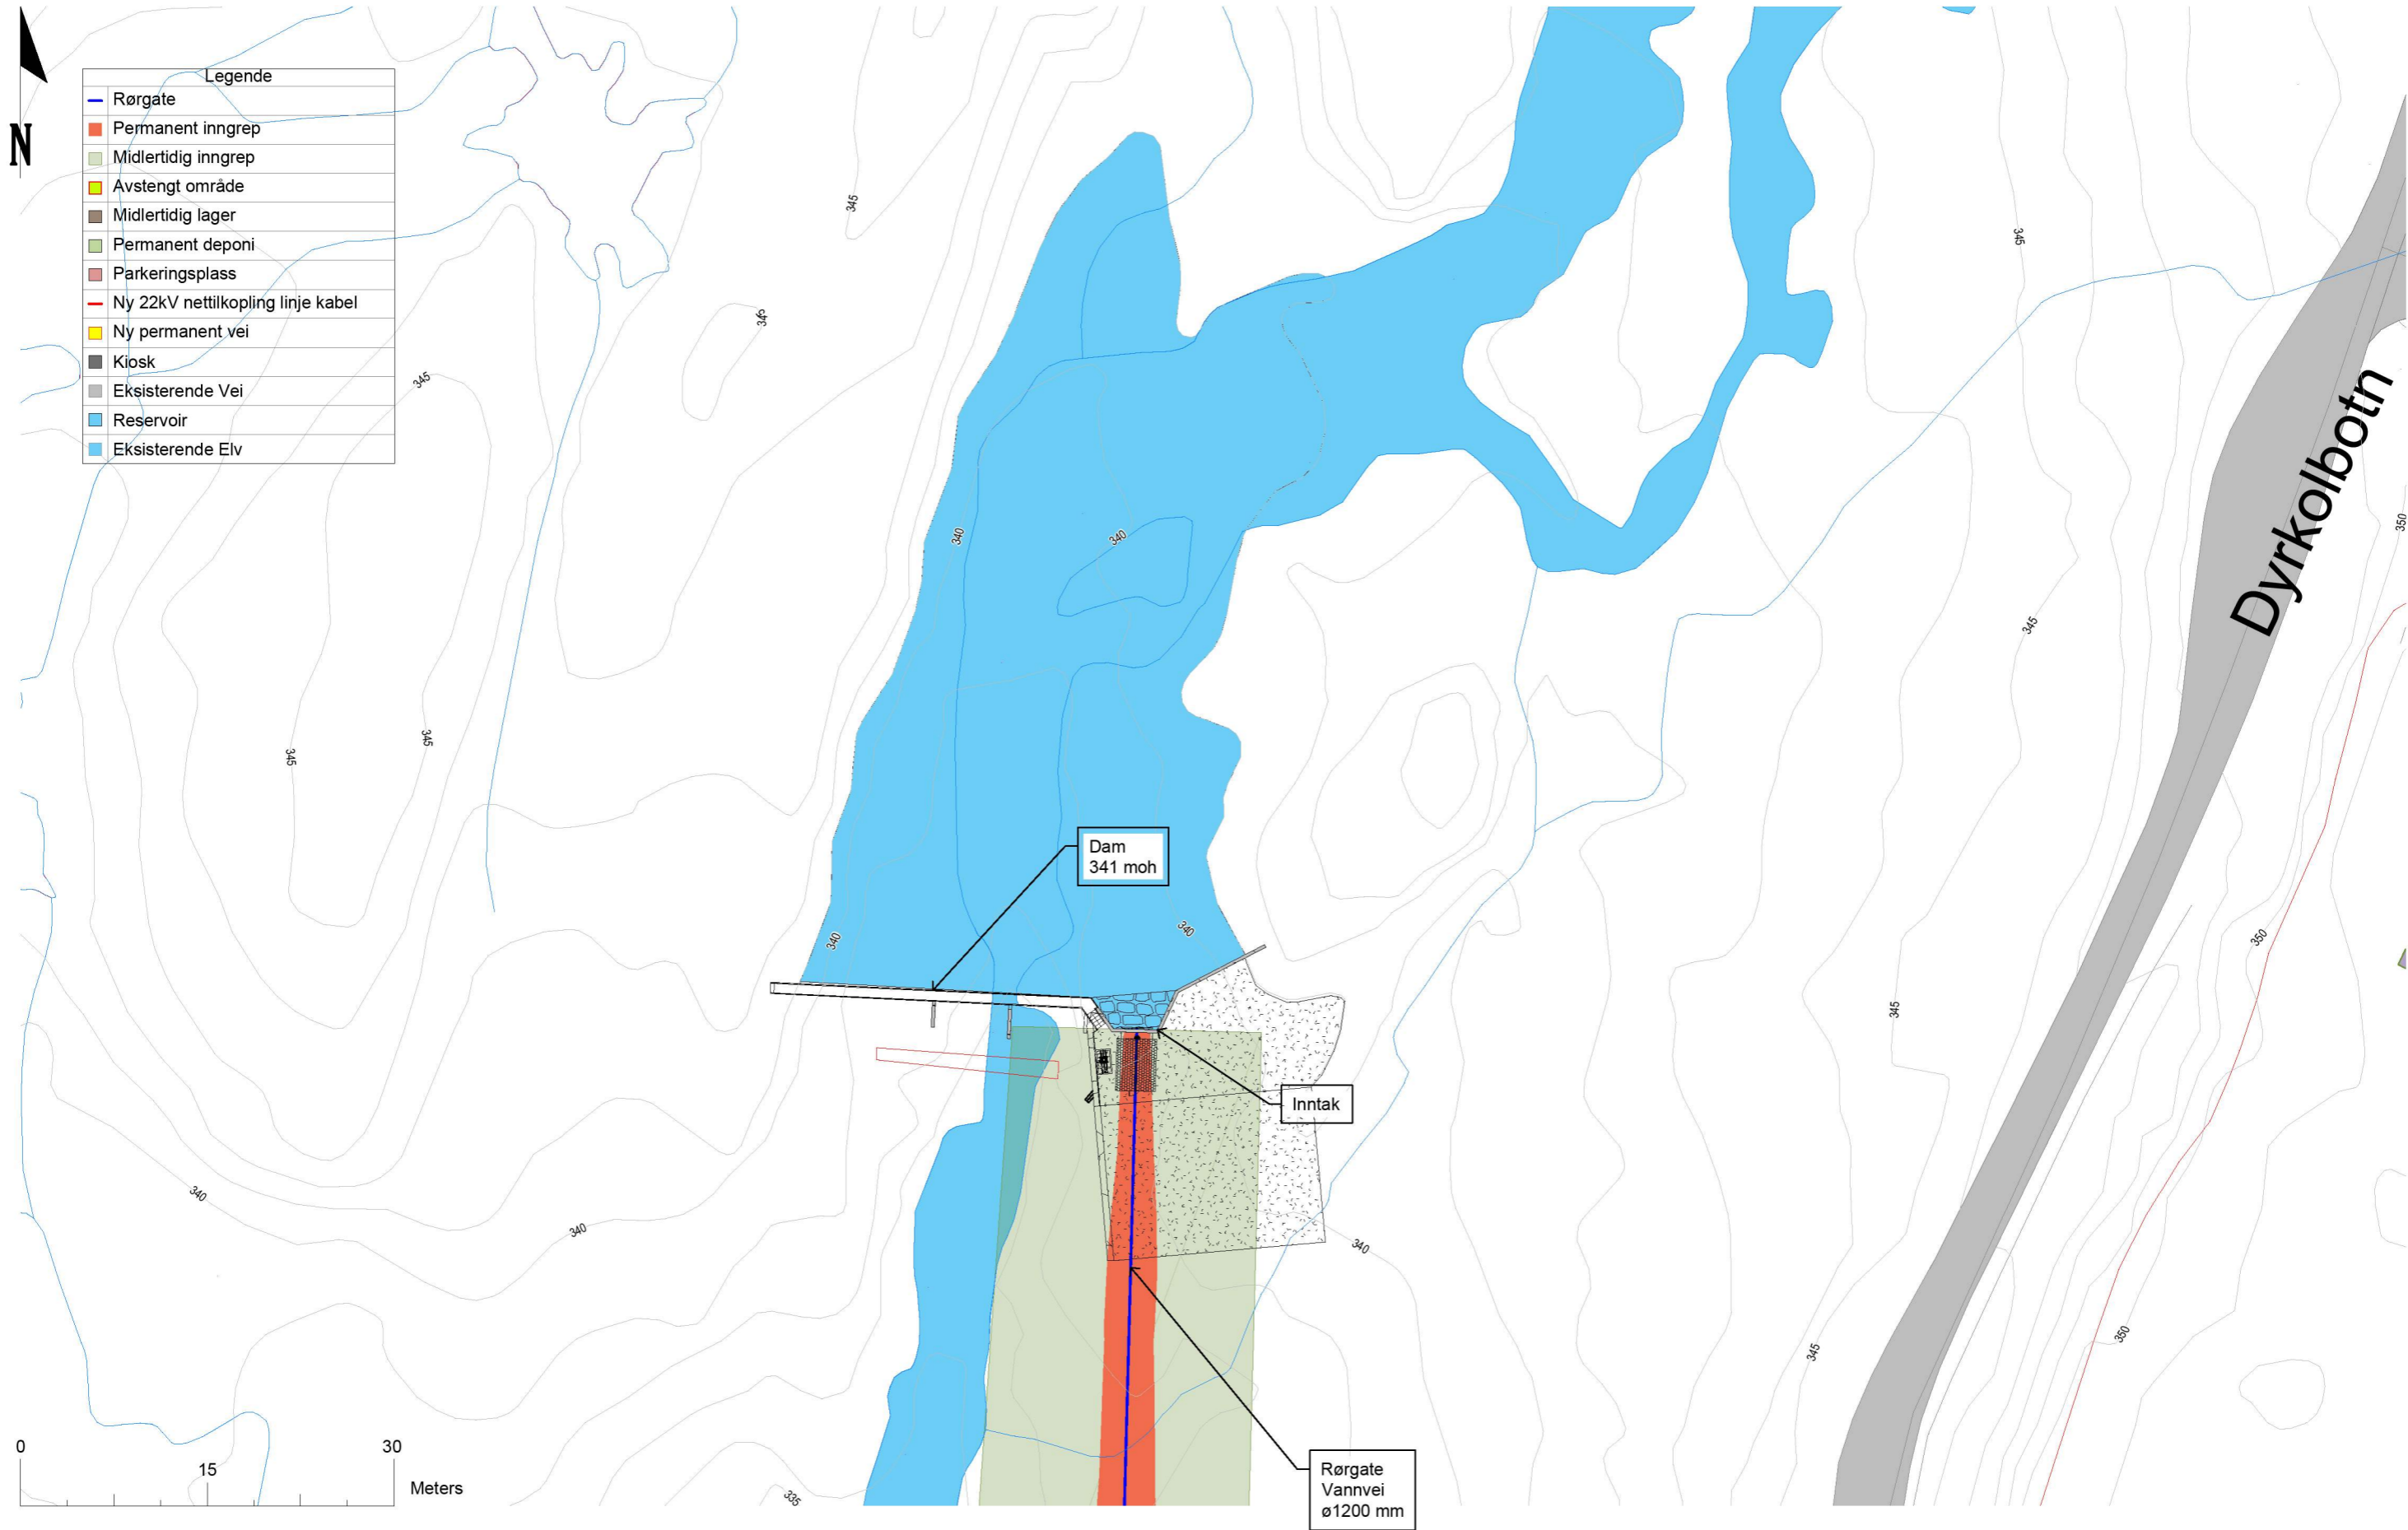


Nipo Kraft AS

Dyrkolbotn Kraftverk  
Arealbruksplan Dam og Inntak  
Plantegning

Versjon	V01	DK-ARP-1004
Dato	12/09/2020	
Tegnet	VS	Skala 1:500
Kontrollert	ES	

No.	Beskrivelse	Dato

**Sofienlund**  
Rådgivende Ingeniør  
P.b. 14, 5729 Modalen, Norway / einar@sofienlund.org / +47 9094 4322

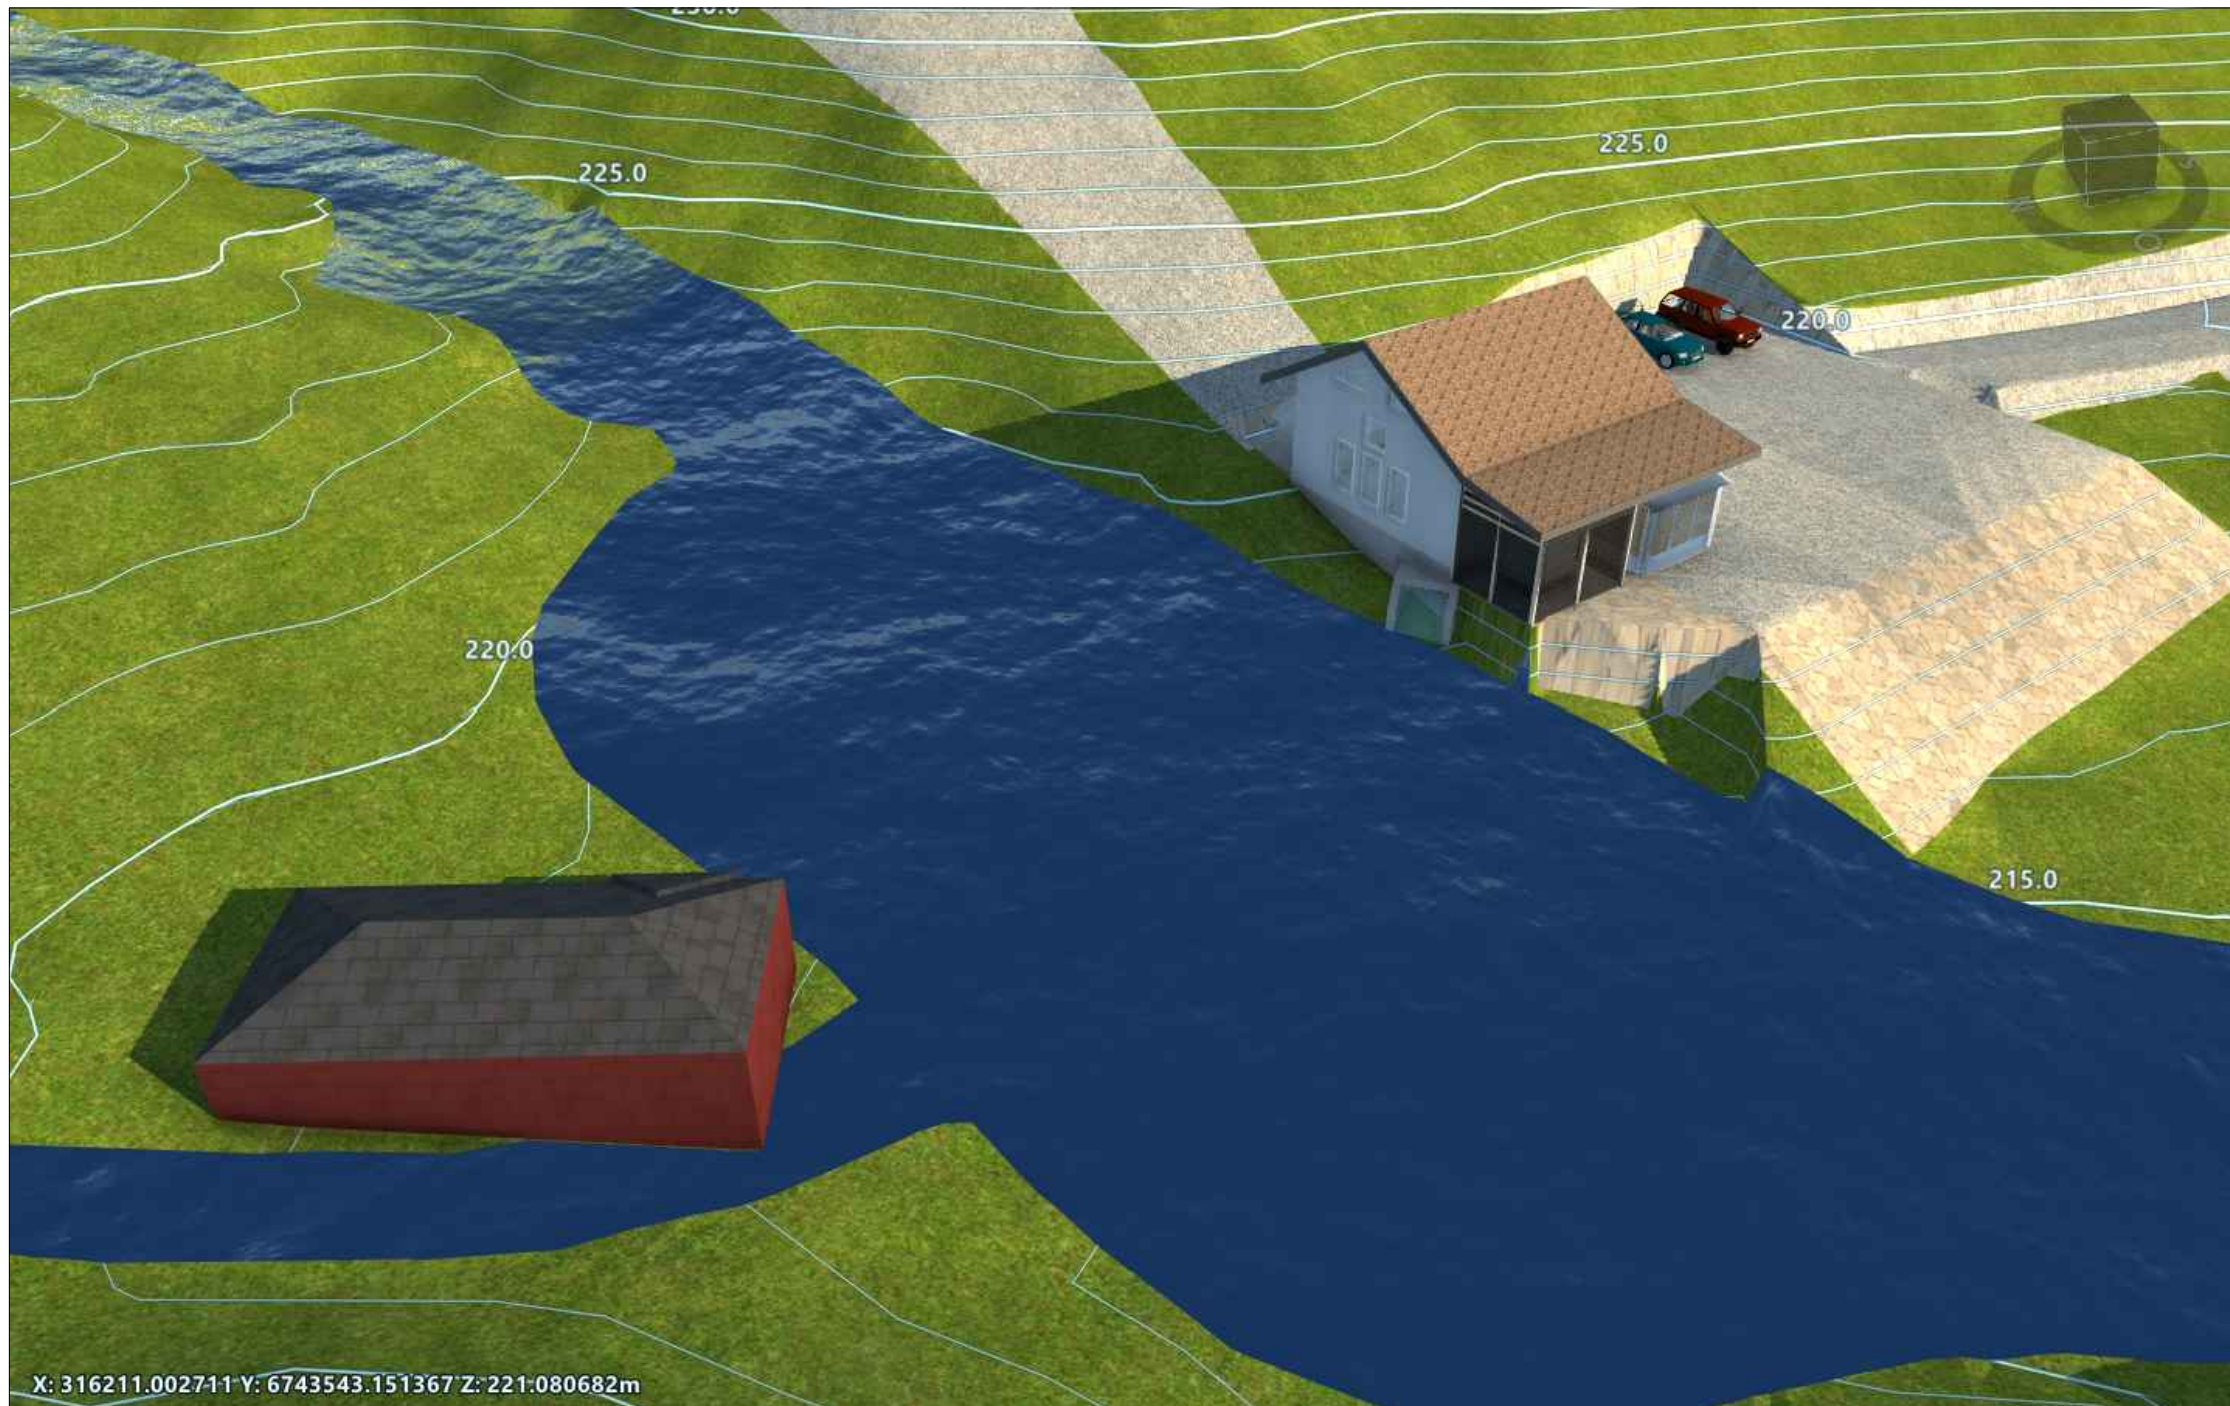

Nipo Kraft AS


Dyrkolbotn Kraftverk  
 Arealbruksplan Kraftstasjon  
 Perspektiv illustrert

Versjon	V01	<b>DK-ARP-1005</b>
Dato	12/09/2020	
Tegnet	VS	
Kontrollert	ES	
Skala		--

No.	Beskrivelse	Dato

**Sofienlund**  
 Rådgivende Ingeniør

P.b. 14, 5729 Modalen, Norway / [einar@sofienlund.org](mailto:einar@sofienlund.org) / +47 9094 4322

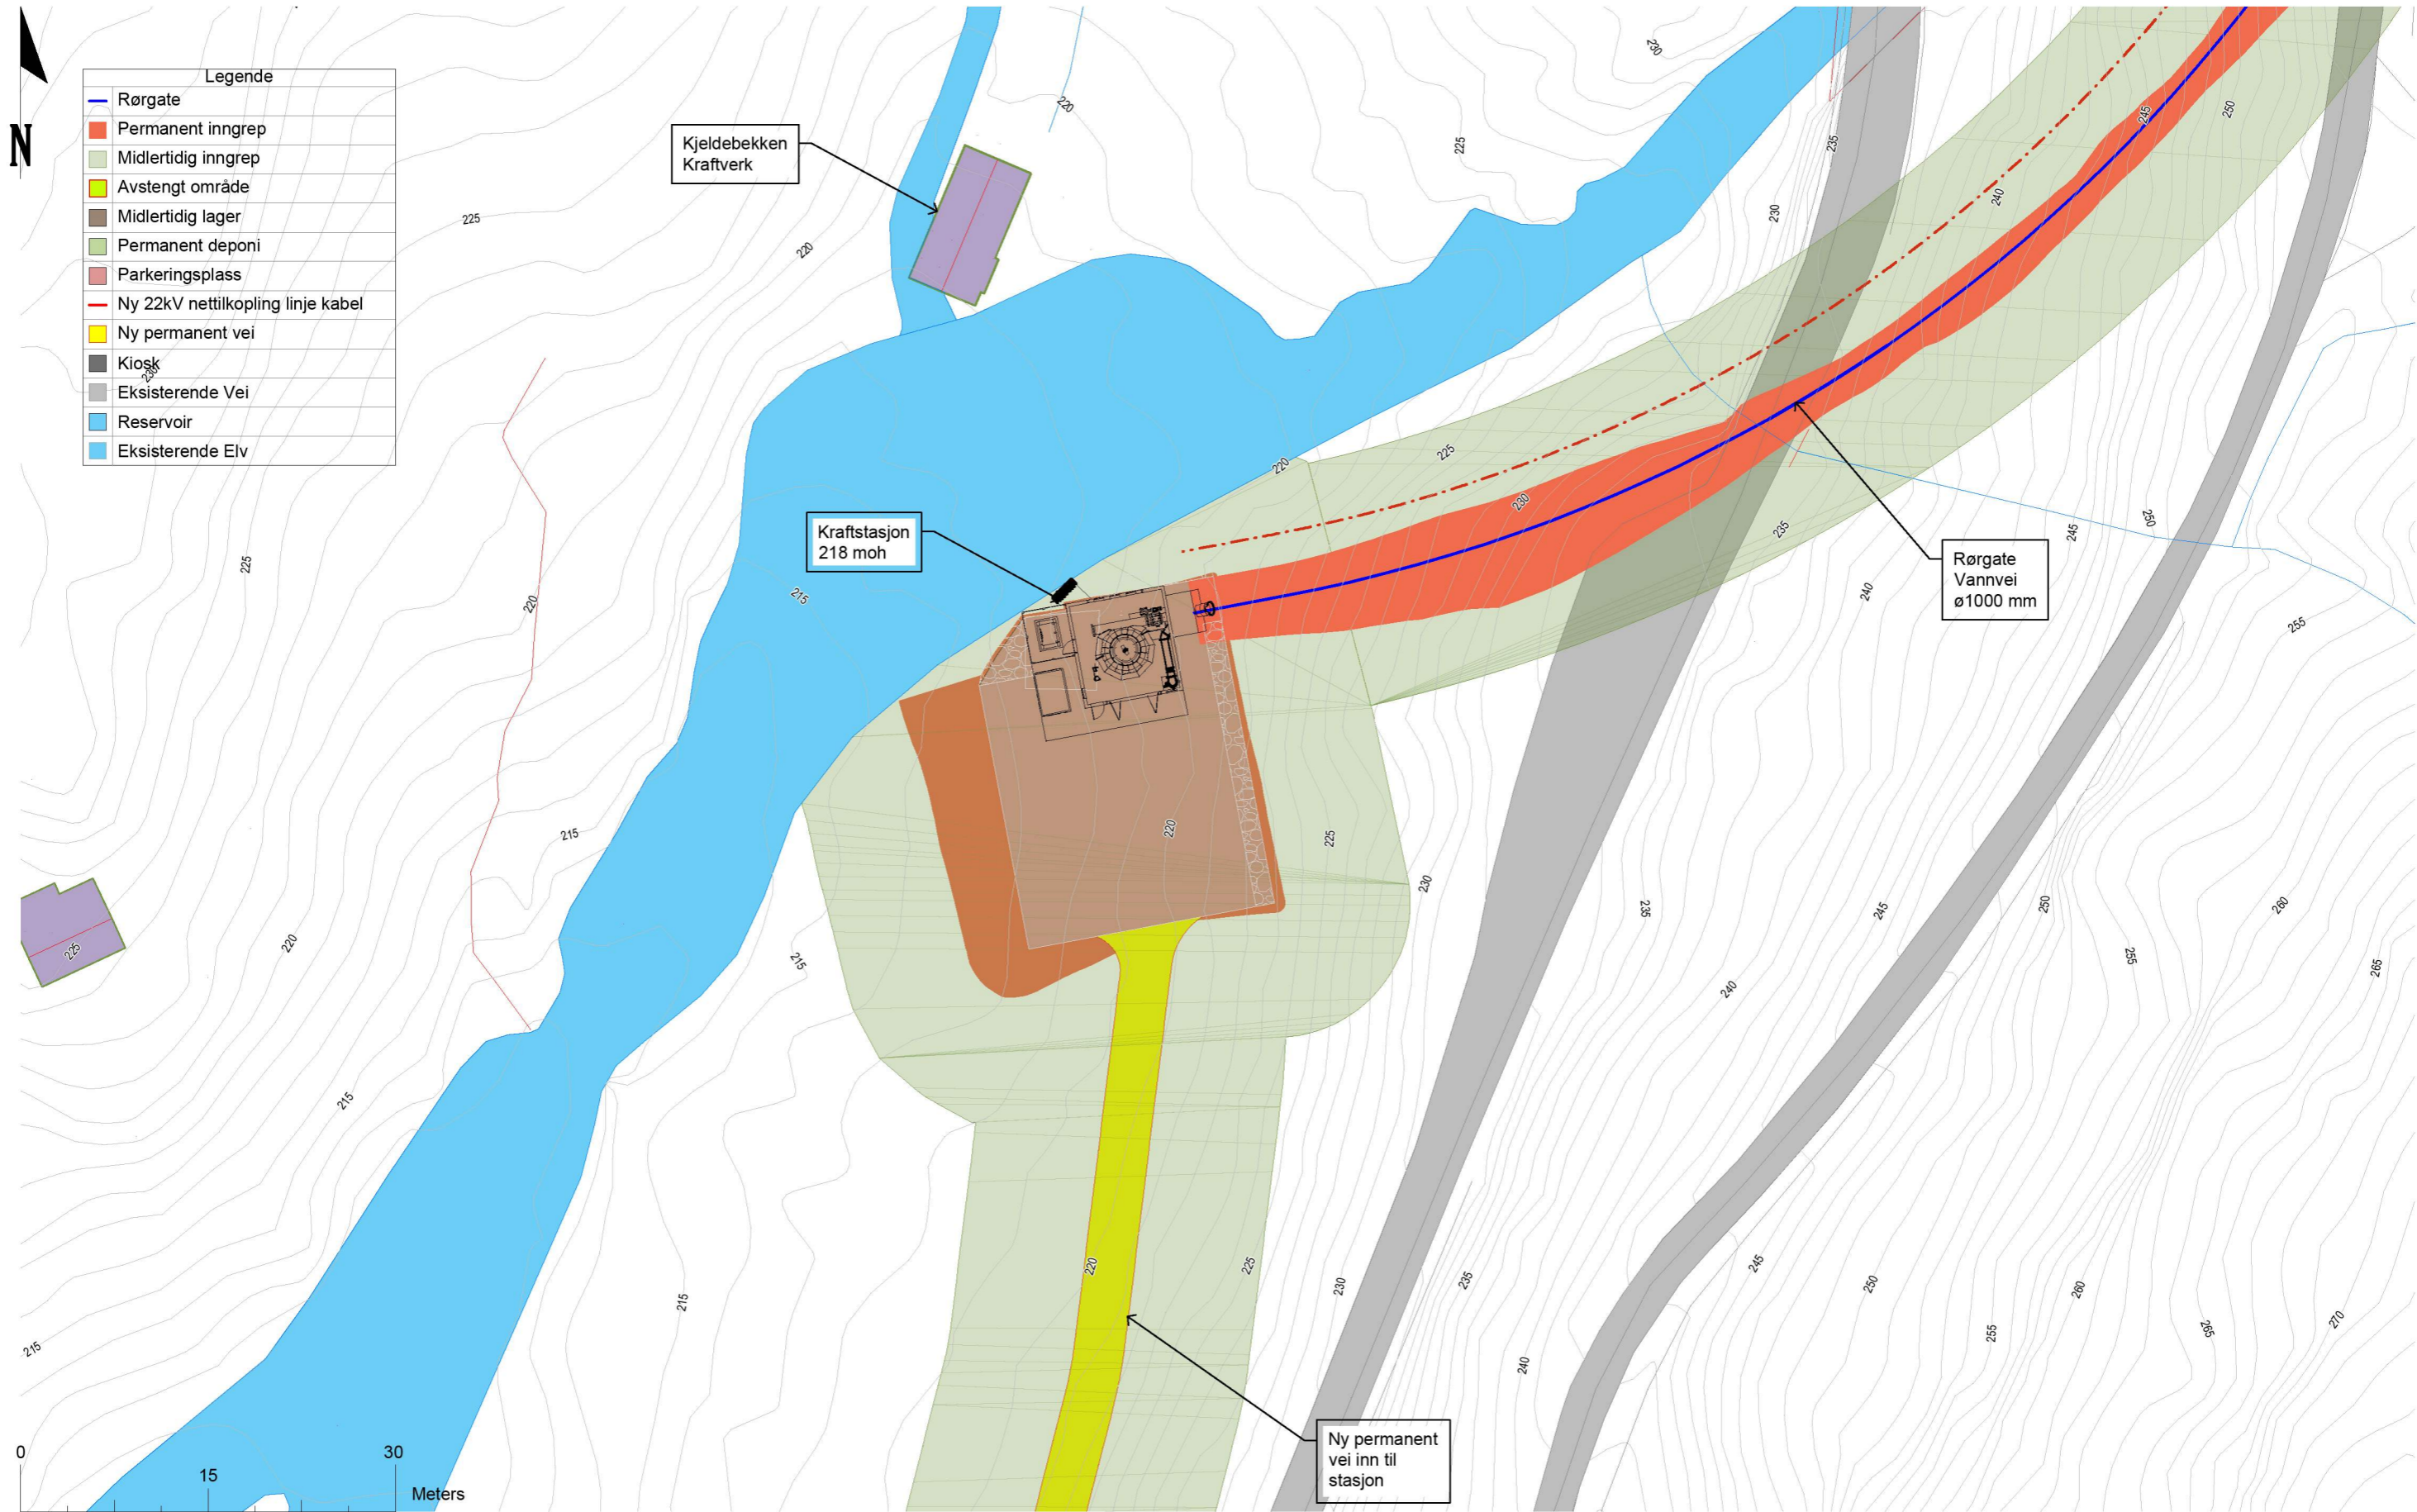

Nipo Kraft AS

Dyrkolbotn Kraftverk  
Arealbruksplan Kraftstasjon  
Plantegning

Versjon	V01	<b>DK-ARP-1006</b>
Dato	12/09/2020	
Tegnet	VS	
Kontrollert	ES	
Skala		1:500

No.	Beskrivelse	Dato

**Sofienlund**  
Rådgivende Ingeniør

P.b. 14, 5729 Modalen, Norway / einar@sofienlund.org / +47 9094 4322