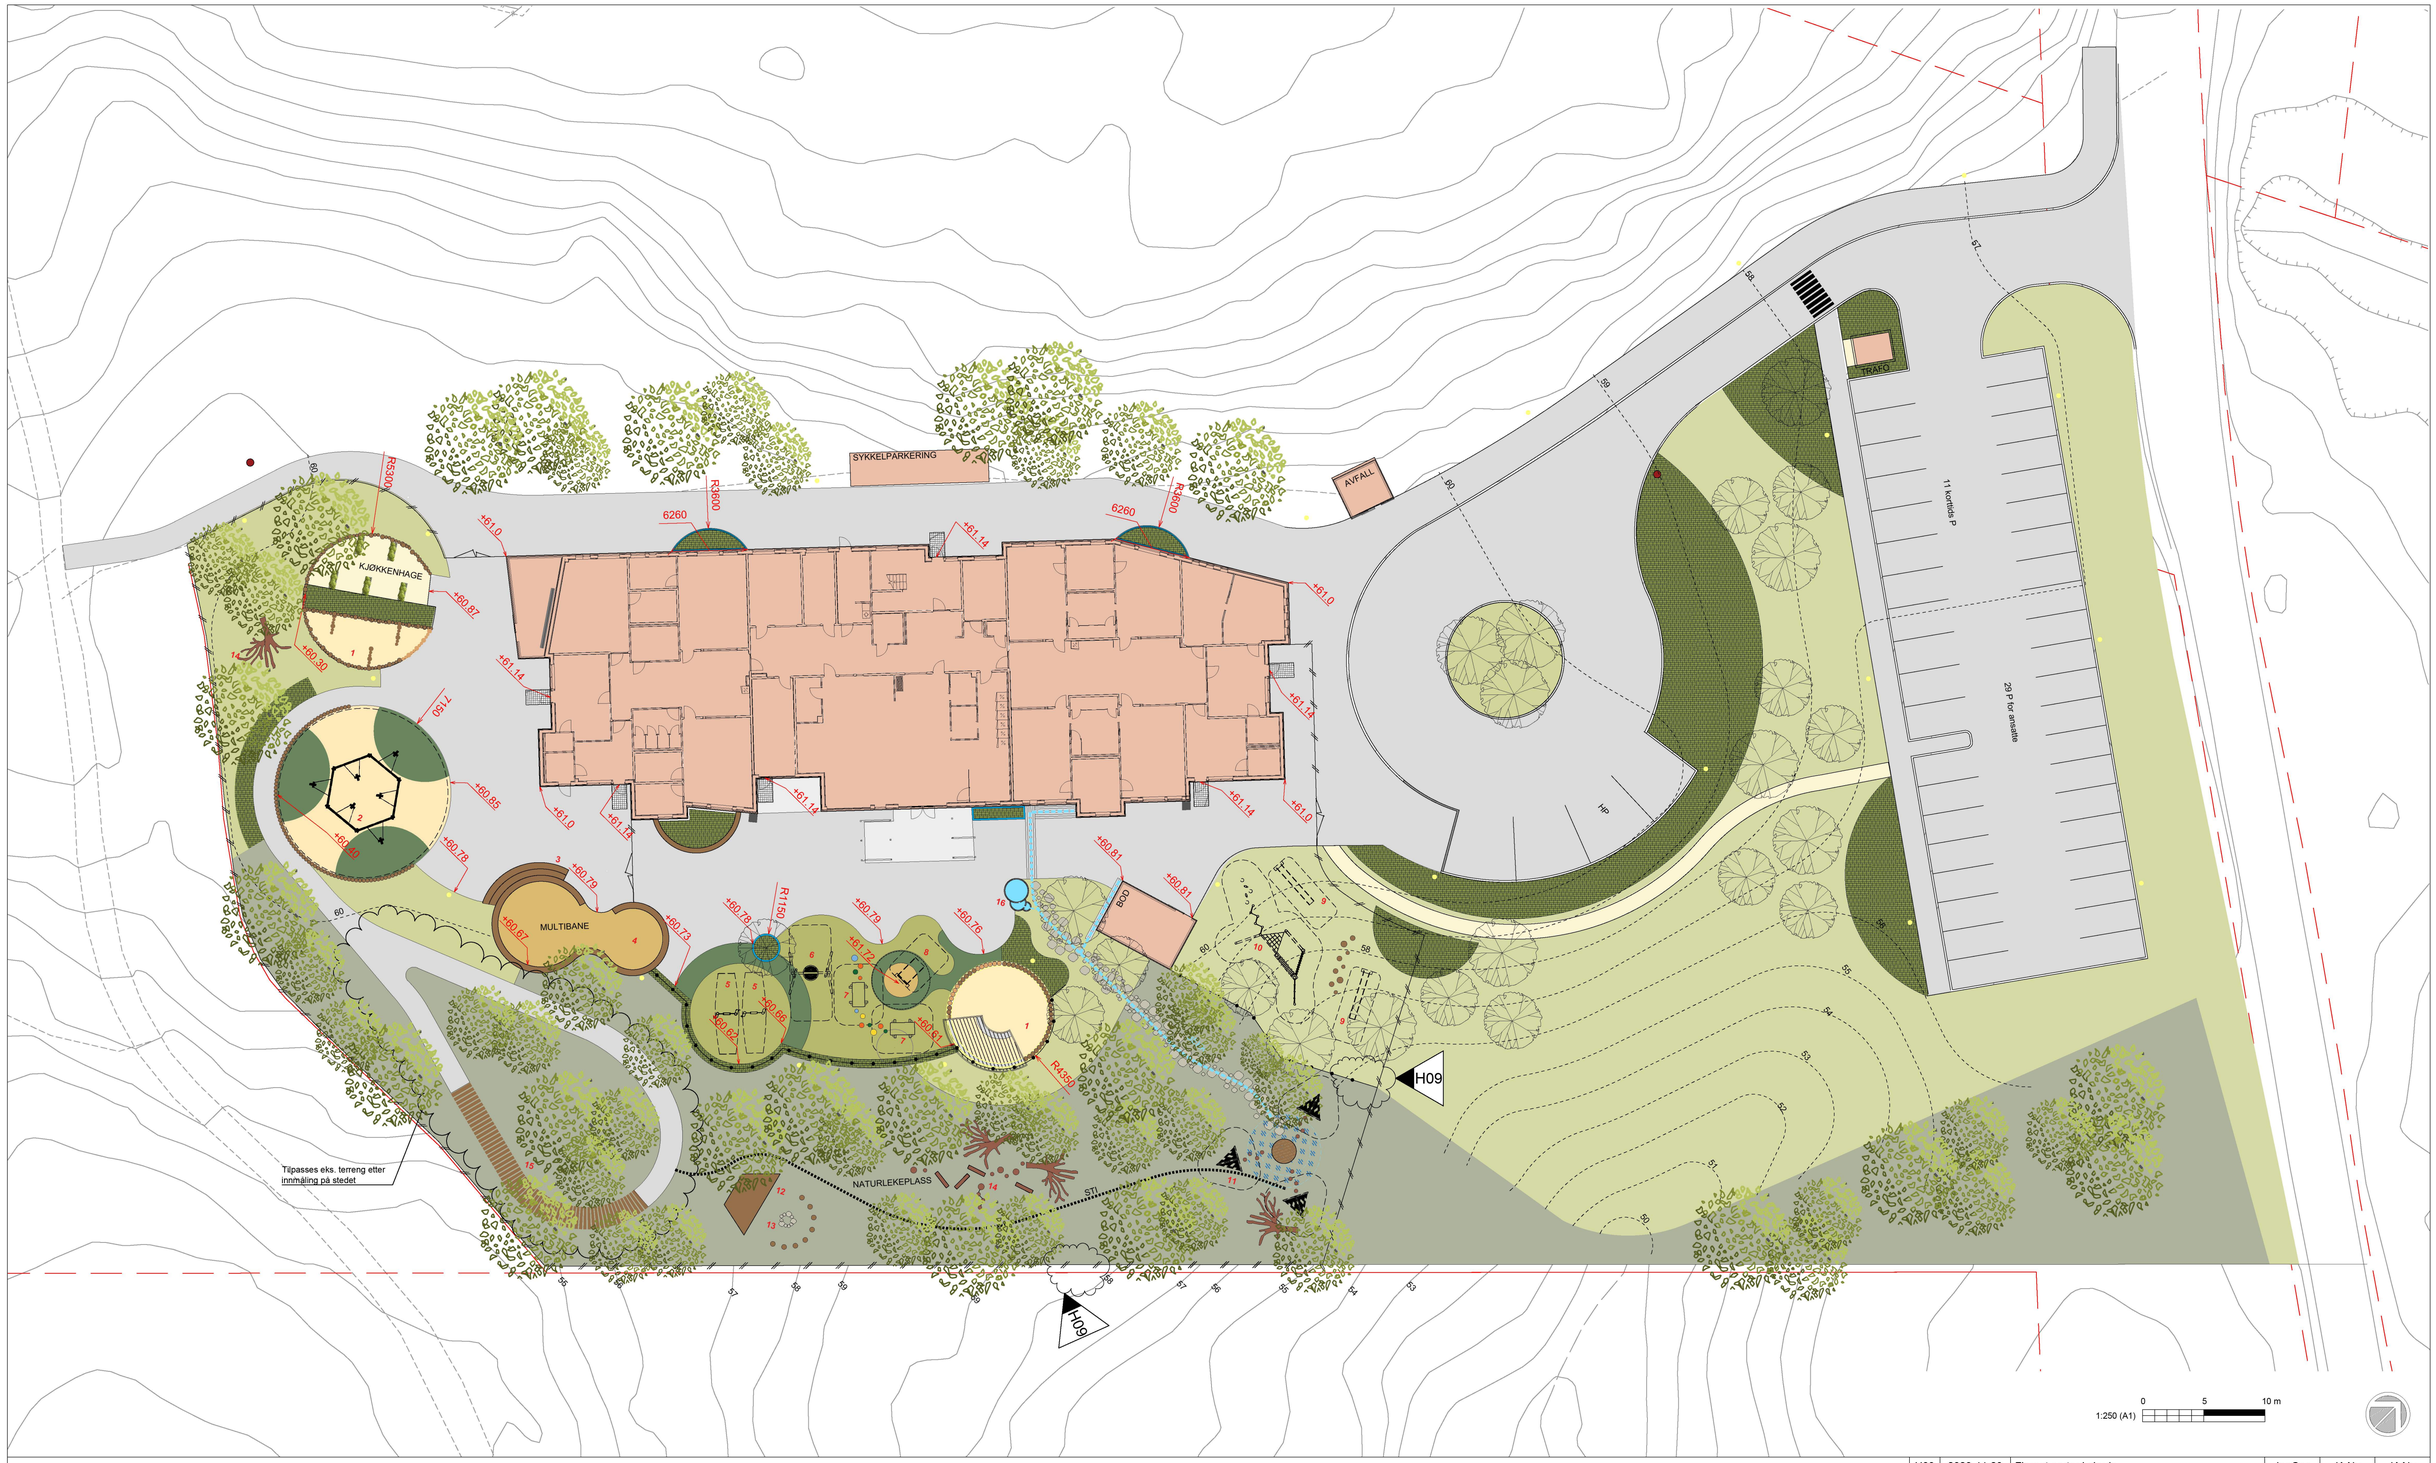

TEGNFORKLARING

- Trær - ny
- Trær - eksisterende
- Gress
- Eksisterende vegetasjon - bevares
- Grus 0/4
- Busker
- Fallunderlag - gummi RAL 1011
- Fallunderlag - gummi RAL 1015
- Fallunderlag - gummi grønnmix lys
- Fallunderlag - gummi grønnmix mørk
- Asfalt
- Sandkassesand
- Kant av rundstokker
- Kant av rundstokker - nedsenket
- Plantekasser
- Bro i tre med rekkverk
- Flettverksgjerde m. klatreplanter
- Gjerde - små barn lekeplass
- Naturlekeplass
- Gapahuk
- Bålplass
- Hoppestubber
- Sti: justering av eks. terreng
- Kantstein betong
- Kantstein betong nedsenket
- Kant storgatestein vis 0
- Kant storgatestein vis 50
- Benk
- Avfallsbeholder
- Steinsatt renne
- Steinsatt bekkeløp
- 2-delt port
- Port
- Brannhydrant
- Lysmast
- Eks. koter
- Nye koter

1. Sandkasse
2. Huskestativ 6-kantet
3. Amfi
4. Multibane
5. Sadelhuske (2x)
6. Fugleredehuske
7. Små barn sklie
8. Kravletunnel 300 cm (2x)
9. Sklie h: 2,5 m b: 0,5 m (2x)
10. Balansebane
11. Lekehus (3x)
12. Gapahuk
13. Bålplass
14. Naturlekeområde
15. Sykkelbro
16. Vannlek

Rev.	Dato	Beskrivelse	Utarbeidet	Fagkontroll	Godkjent
H09	2020-11-23	Fjernet porter i gjerde	JoaGoc	JAAbr	JAAbr

Dette dokumentet er utarbeidet av Norconsult AS som del av det oppdraget som fremgår nedenfor. Opphavsretten tilhører Norconsult AS. Dokumentet må bare benyttes til det formål som oppdragsavtalen beskriver, og må ikke kopieres eller gjøres tilgjengelig på annen måte eller i større utstrekning enn formålet tilsier.

ÅSANE BYGGMESTERFORETNING

Målestokk (gjelder A1): 1:250

Lindås barnehage
Landskapsplan

Arbeidstegning

Norconsult

Oppdragsnummer	Tegningsnummer	Revisjon
5195191	L01	H09