

D1

# SITUASJONSKART



Gnr/Bnr: Gbnr 214/97  
Adresse: LITHEVAKSBOTET 31, 5913 ELKÅLGERVING  
Eigar/søkar: CELMIE MØBERG OG KENNETH TREDAL



Kvalitet :

Målestokk: 1:500  
Dato: 25.01.2021

Gjeldande plan : 1263-201603


Planformål : BUSTADER

Vår referanse: km

- Gjerde
- Usikker eigedomsgrense
- Målt eigedomsgrense

- Bolighus
- Andre bygg

Sign. ....

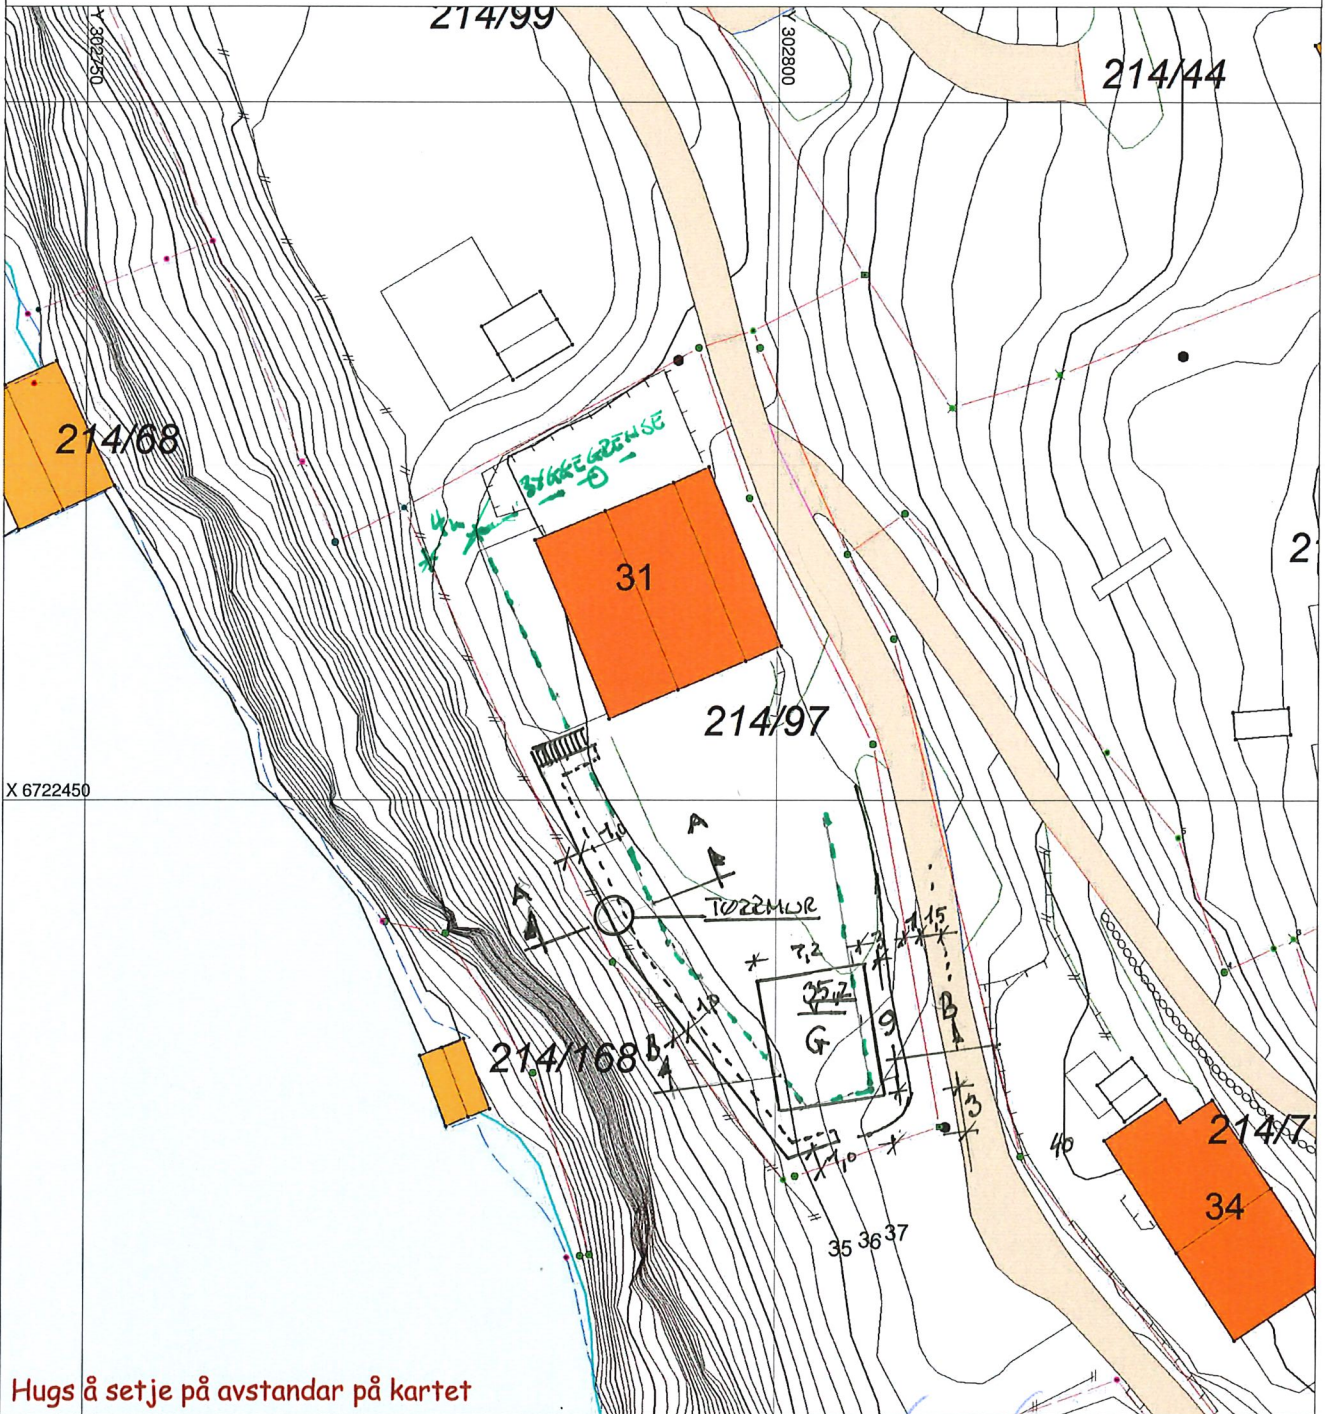

Hugs å setje på avstandar på kartet

## SITUASJONSPLAN

Tiltak

*Kenneth Tredal* 26/1-20  
Underskrift Situasjonsplan Dato