




1:100 MUR A

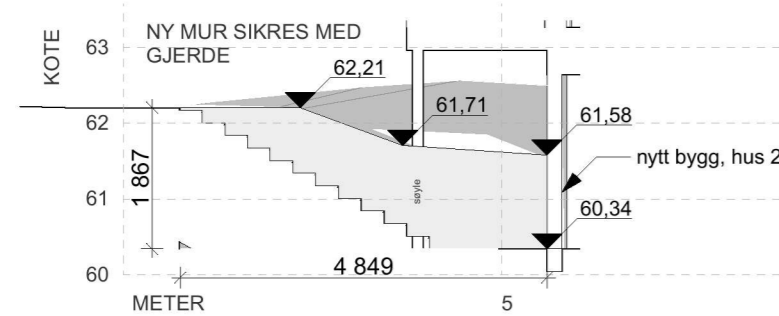


1:100 MUR B

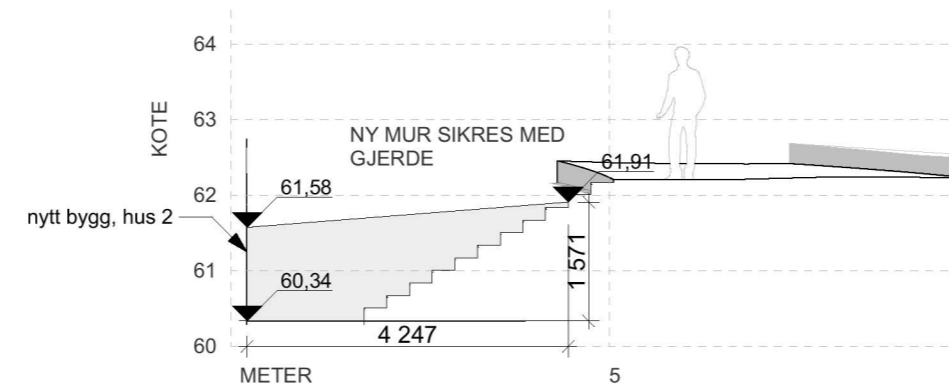

1:100 MUR E

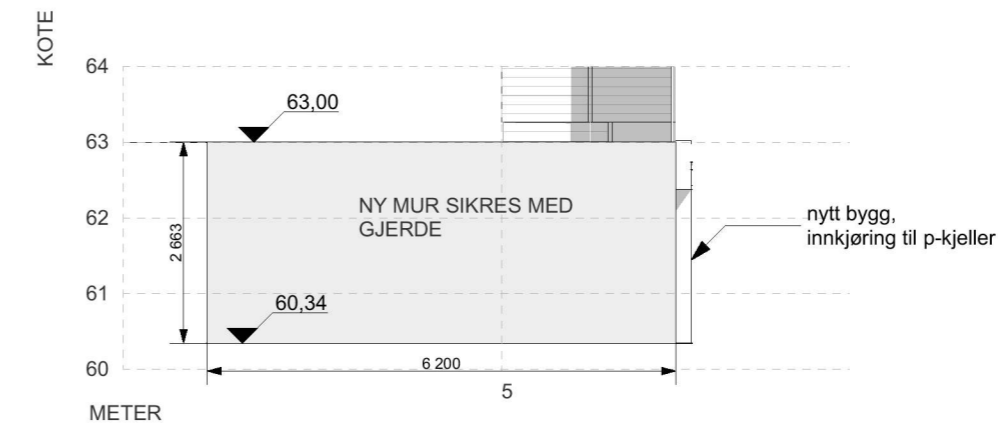

1:100 MUR D

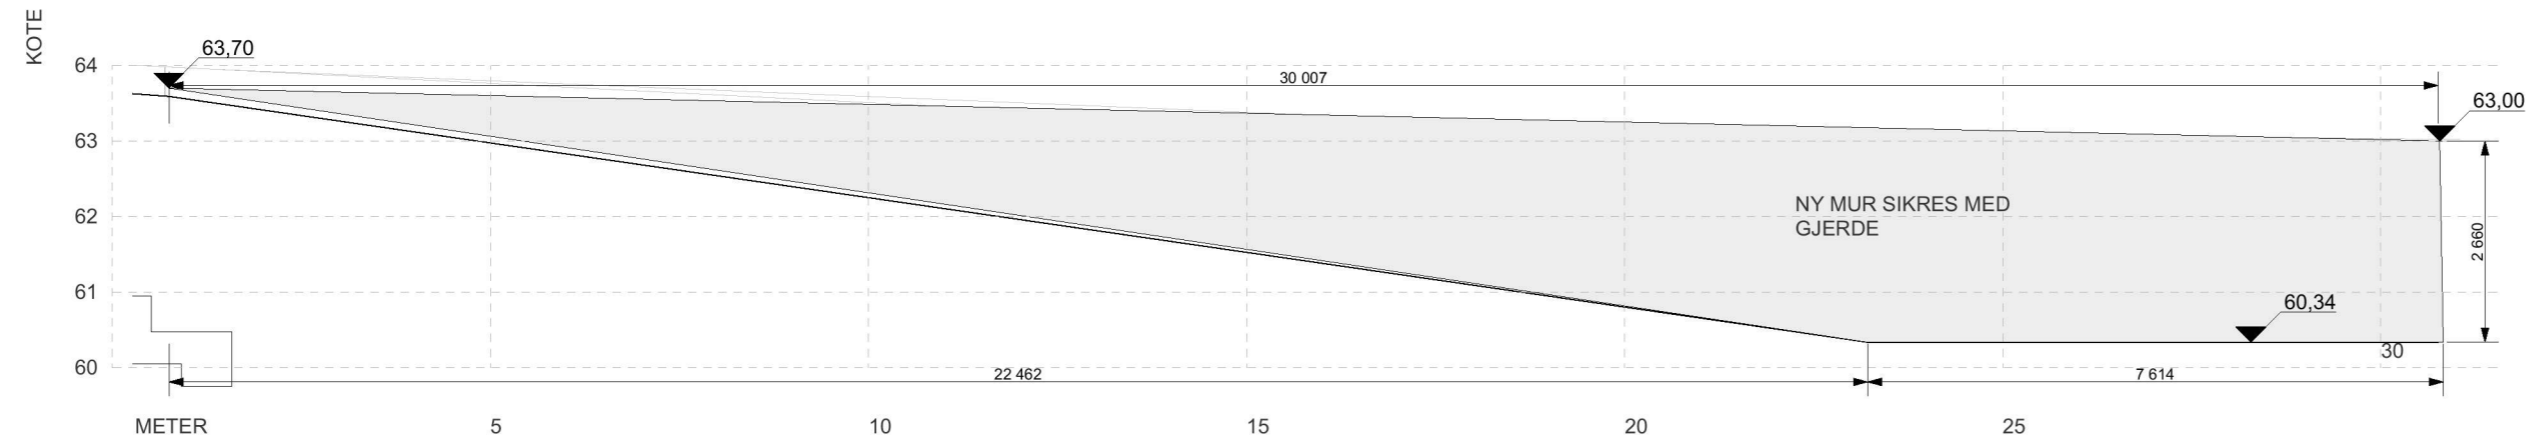

1:100 MUR C

Areal hus 1 + hus 2

BYA	851,1 m ²
BRA p-kjeller	819,7 m ²
BRA 1. etg.	742,0 m ²
BRA 1. etg. takoverbygg	41,6 m ²
BRA 2. etg.	636,1 m ²
BRA 2. etg. takoverbygg	98,0 m ²
BRA 3. etg.	636,1 m ²
BRA 3. etg. takoverbygg	98,0 m ²
BRA 4. etg.	337,7 m ²
BRA 4. etg. takoverbygg	92,8 m ²
BRA 4. etg. trapp/ heis	36,3 m ²
BRA totalt	3538,3 m²

Areal hus 3

BYA	445,5 m ²
BRA 1. etg.	343,2 m ²
BRA 1. etg. takoverbygg	53,5 m ²
BRA 2. etg.	319,5 m ²
BRA 2. etg. takoverbygg	26,0 m ²
BRA totalt	742,2 m²

Revisjoner

Rev	Beskrivelse	Dato	Sign
E	endret etasjehøyder iht. prosjektering	27.10.20	KFJ
D	endret etasjehøyder	13.10.20	KFJ
B	endret etasjehøyder iht. prosjektering	14.09.20	KFJ

Fase søknadstegninger

arkoconsult
 ARKOCONSULT AS, Postboks 103, 5291 Valestrandfossen
 Tel.: 56390003 - Fax.: 56191130 - Mob.: 93241511
 Mail: post@arkoconsult.no - Org.nr. 997 089 782 MVA

Titakshaver Hordaland Byggutvikling AS	Sign. KFJ Dato 28.10.2020
Prosjekt nye leilighetsbygg	Kontroll - Dato -
Gnr/ Bnr 137/109 og 144 Lindås Kommune	Målestokk 1:100
Tegningsnr.: 94518069A30-6	Format A2
Type tegning: Murprofiler	

I HENHOLD TIL LO/VERK ER DENNE TEGNINGEN ARKOCONSULT AS SIN EIENDOM. DENNE TEGNINGEN KAN IKKE BLI BRUKT, OFFENTLIGGJORT ELLER GIS VIDERE TIL TREDJEPART UTEN VÅRT SKRIFTLIGE SAMTYKKE. OVERTREDELSE AV DETTE KAN FØRE TIL SØKSMÅL. OBS! TEGNINGEN KAN PRINTES I FEIL SKALA. IKKE TA MÅL DIREKTE PÅ TEGNING. BRUK KUN OPPGITTE MÅL.