


| Leidningar | Eksisterande | Leidningar | Eksisterande | Symbol | Eksisterande |
|------------------------|--------------|------------------------------|--------------|-------------------------|--------------|
| Vassleiding | | Høgspent | | Kum | |
| Spillvassleiding | | Høgspent luftlinje | | Vasskum med brannventil | |
| Spillvannspumpeledning | | Lågspent | | Sandfang | |
| Overvassleiding | | Gatelys | | Sluk | |
| Plangrense | | Kabel i røyrtrase/trekkerøyr | | Pumpestasjon | |
| Teiggrense | | Rørtrase tomme rør | | Luftventil | |
| | | Usikker el-trase | | Stengjeventil | |
| | | | | Nettverkstasjon | |

| Merknader | |
|-----------|---|
| | Hentet fra NVDB (SVV), plassering usikker |
| | Hentet fra NVDB (SVV), plassering usikker |

| | | | | | |
|---------------------------------|-------------------------------------|-----------------------|---|-------------------|----------------|
| 0 | VA rammeplan Manger sentrum aust | 29.01.2021 | MH | ID | ID |
| Rev. | Beskriving | Dato | Teikn. | Kontr. | Godkj. |
| | Manger sentrum aust VA rammeplan | 29.01.2021 | Fag RIVA | Format A1 | |
| Planteikning Eksisterande VA | | | Målestokk 1:1000 Koordinatsystem ETRS89UTM32N Høgdesystem NN2000 | | |
| | | Status Oppgavetype | Konstr./Teikna MH | Kontrollert ID | Godkjent ID |
| www.multiconsult.no | | 10221711-01 | Tegningsnr. GH100 | Rev. | 0 |

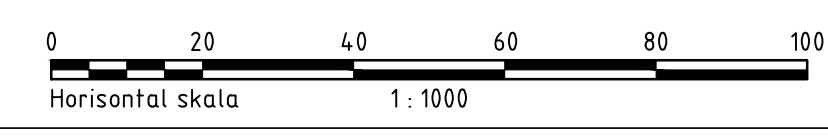

0:\10221711-01\10221711-01-01-03-ARBEDSOMRÅDE\10221711-01-01-03-TEGNINGEK101.dwg - Layout (GH100)