


Leidningar	Eksisterende	Prosjektert	Leidningar	Eksisterende	Symbol	Eksisterende	Prosjektert	Symbol	Prosjektert	Merknader
Vassleiding			Høgspont		Kum			Vasskum		
Spillvassleiding			Høgspont lufttjine		Vasskum med brannventil			Overvasskum		
Spillvannspumpeledning			Lågspont		Sandfang			Spillvasskum		
Overvassleiding			Gatelys		Sluk					
Plangrense			Kabel i røytrase/trekkerøyr		Pumpestasjon			Vasstilknytning		
Teiggrense			Røytrase tomme røyr		Luftventil			Spillvassstilknytning		
			Nettverkstasjon		Stengjeventil					
			Usikker el-trase							

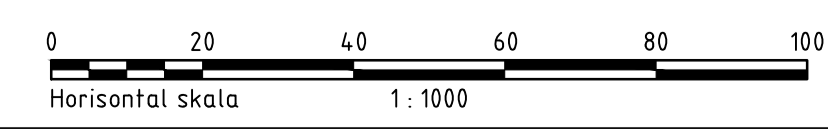

0 VA rammeplan Manger sentrum aust		29.01.2021	MH	ID	ID
Rev.	Beskriving	Dato	Tekn.	Kontr.	Godkj.
	Manger sentrum aust VA rammeplan	29.01.2021	Fag RIVA	Format A1	
Planteikning Prosjektert VA		Målestokk 1:1000	Koordinatssystem ETRS89UTM32N		
Multiconsult		Status Oppdragsnr.	Konstr./Tekna MH	Kontrollert ID	Godkjent ID
www.multiconsult.no		10221711-01	Tekningsnr. GH101	Rev. 0	

0:\10221711-01\10221711-01_03_ARBEIDSDOKKUMENTER\10221711-01-04_TEGNINGER\lay_GH101.dwg - Layout: (GH101)