

SITUASJONSKART

Gnr/Bnr: 123/15
Adresse:
Eigar/søkar: Eli-Kari Schaug-Pettersen

Kvalitet :



Målestokk: 1:1000
Dato: 03.02.2021




Gjeldande plan : Kommunedelplan Lindåsosane, Lygra og Lurefjorden
Planformål : LNF-føremål

Vår referanse: Ieiho

// — // Gjerde
- - - Usikker eigedomsgranse
— — — Målt eigedomsgranse

 Bolighus
 Andre bygg

Sign.

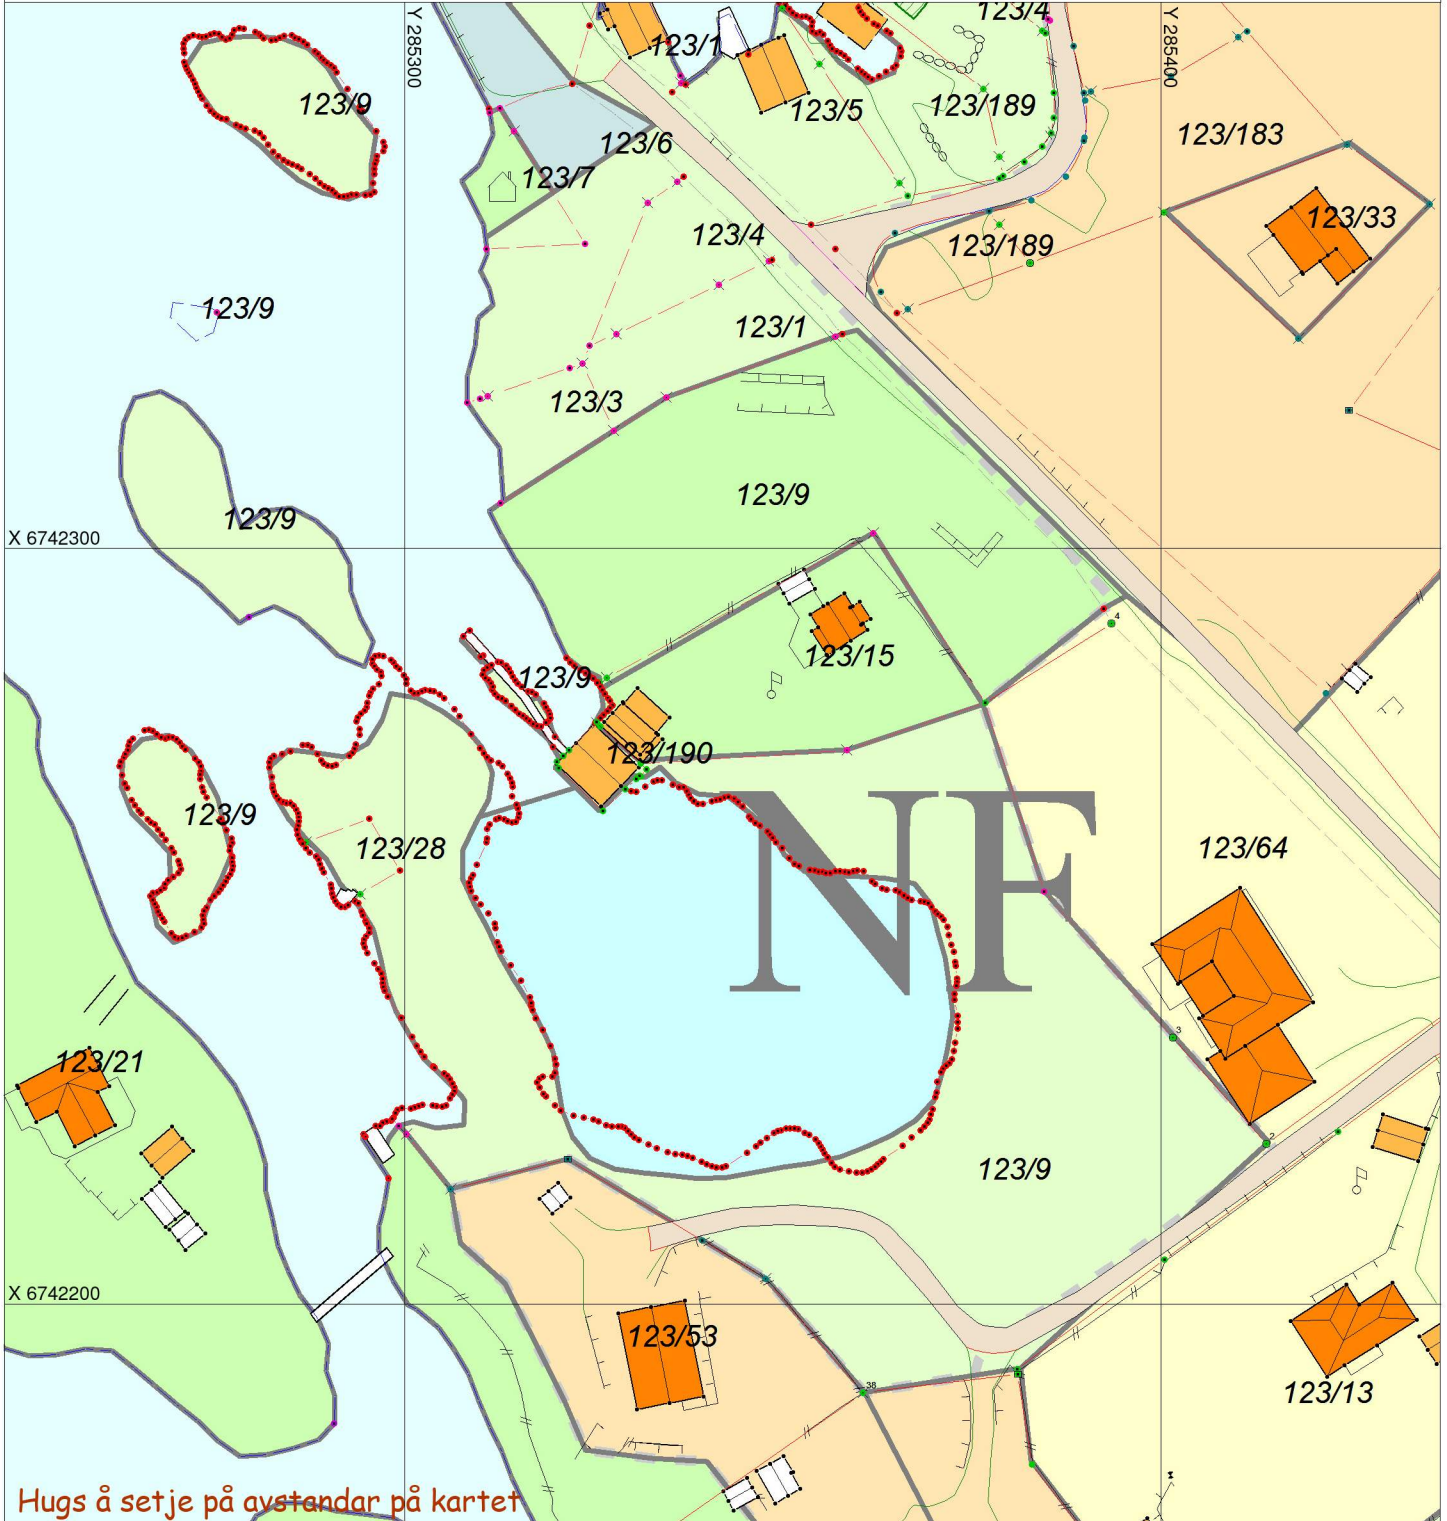

Hugs å setje på avstandar på kartet

SITUASJONSPLAN

 Tiltak

Underskrift Situasjonsplan

Dato