




Tverrprofil 0m

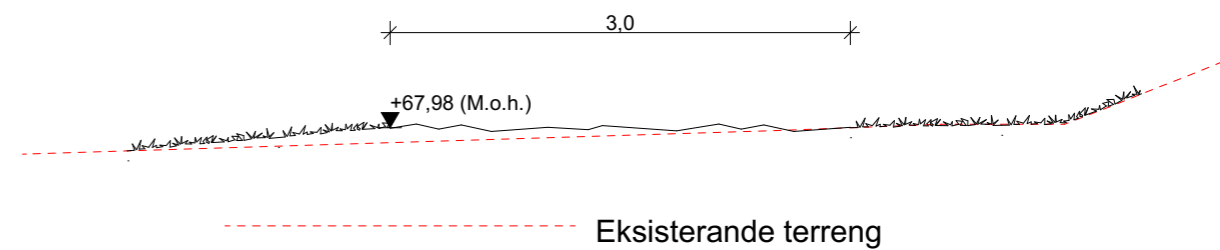


Tverrprofil 10m

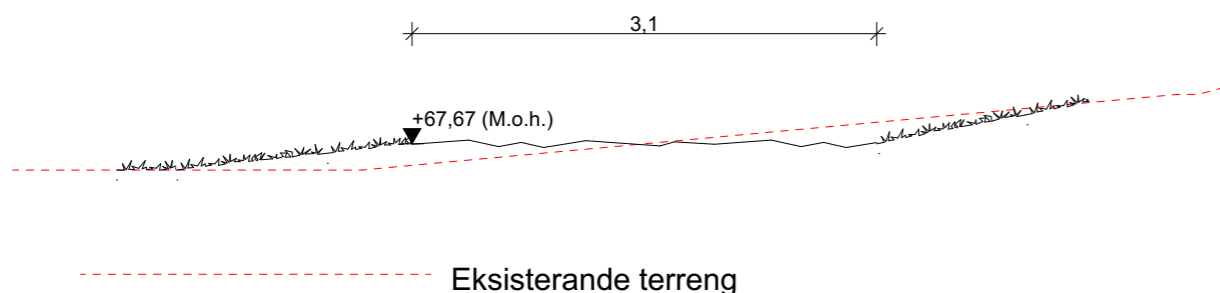


Tverrprofil 20m

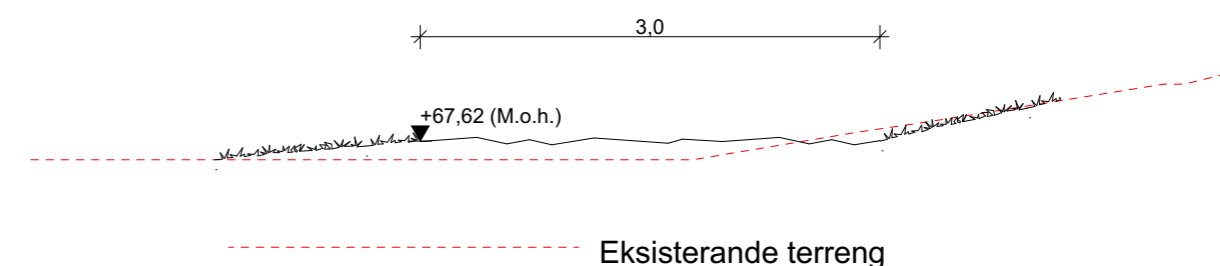


Tverrprofil 30m

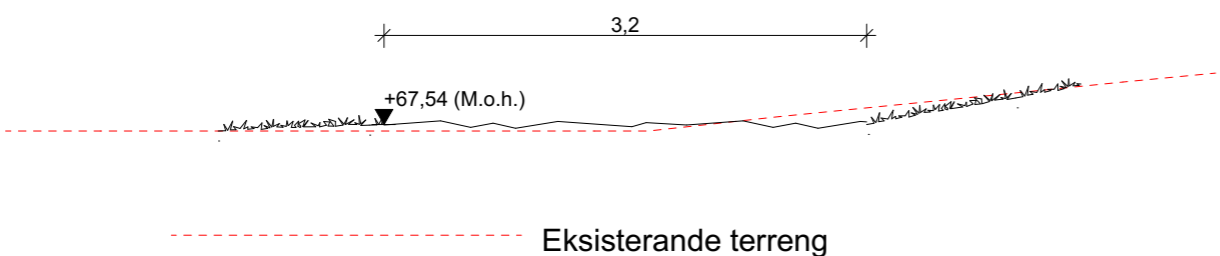

Tverrprofil 40m

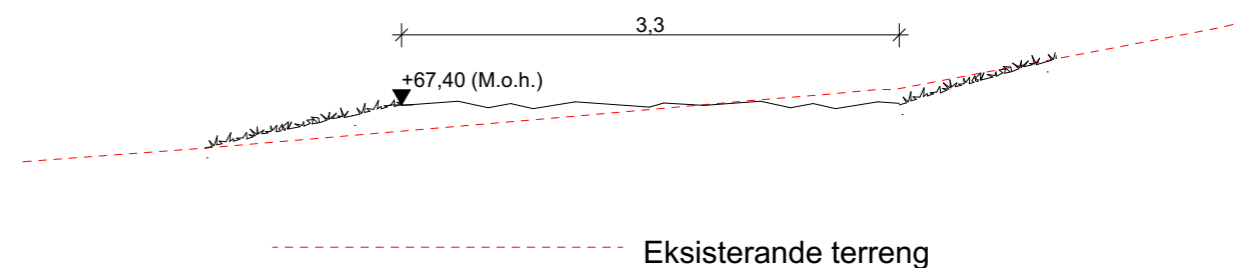


Tverrprofil 50m

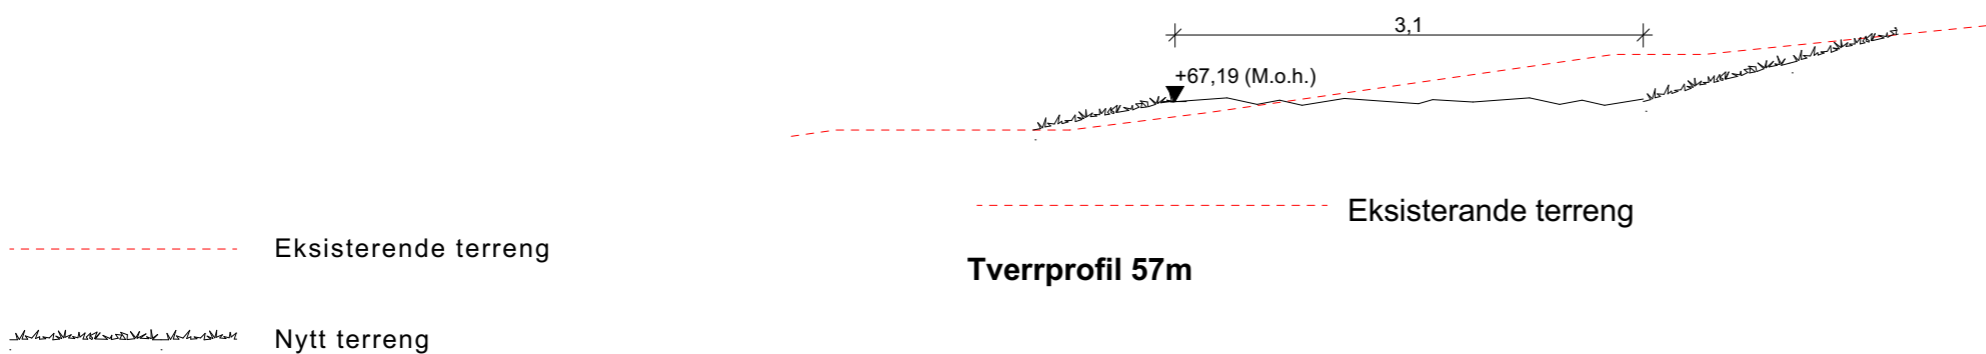

Tverrprofil 57m

Rekkverk/gjerder på murer og skjæringer er ikke en del av ABChus sin leveranse

H	Boards direction, extra joist 48x148		MIC	11.11.2020
G	Arbeidstegninger (based on 2020-Zara (R) v1)		MIC	10.11.2020
F	Byggemeldingstegninger	BS	KN	09.10.2020
E	Kontraktstegning	BS	KN	19.08.2020
D	Teknisk vurdering	BS/PRO		
C	Tilbudskontroll (Sjekkliste 1:100)	BS	KN	19.08.2020
B	Skisseprosjekt 8008-829	BS	KN	19.08.2020
A	2020 Huskatalog	BS	ALK	2020
REV.	BESKRIVELSE	SIGN.	REV. DATO	
PROSJEKTNUMMER - PROSJEKTNAVN		1170360		
BESKRIVELSE		Fosse 141		
TILTAKSHAVER		KOMMUNE		
BYGGEPASS		Alvør		
Fosse 141, 5918 Frekhaug		Gnr./Bnr.		
		325/13		
TEGNINGSNAVN		PUBLISERING TID		DETALHÅNDBOK
Tverrprofilar - veg		07.12.2020 - 20.45		REV 6.1
AR HUS MODEL NAVN (Type) - VERSJON - REVISJON		- PROSJEKTDEL		SKALA
1170360 - 2020 Zara (R) - v1 - Rev.E		- ARK - 10.11.2020		1:50
		FORMAT	TEGN.-NR.	
		A3	7	

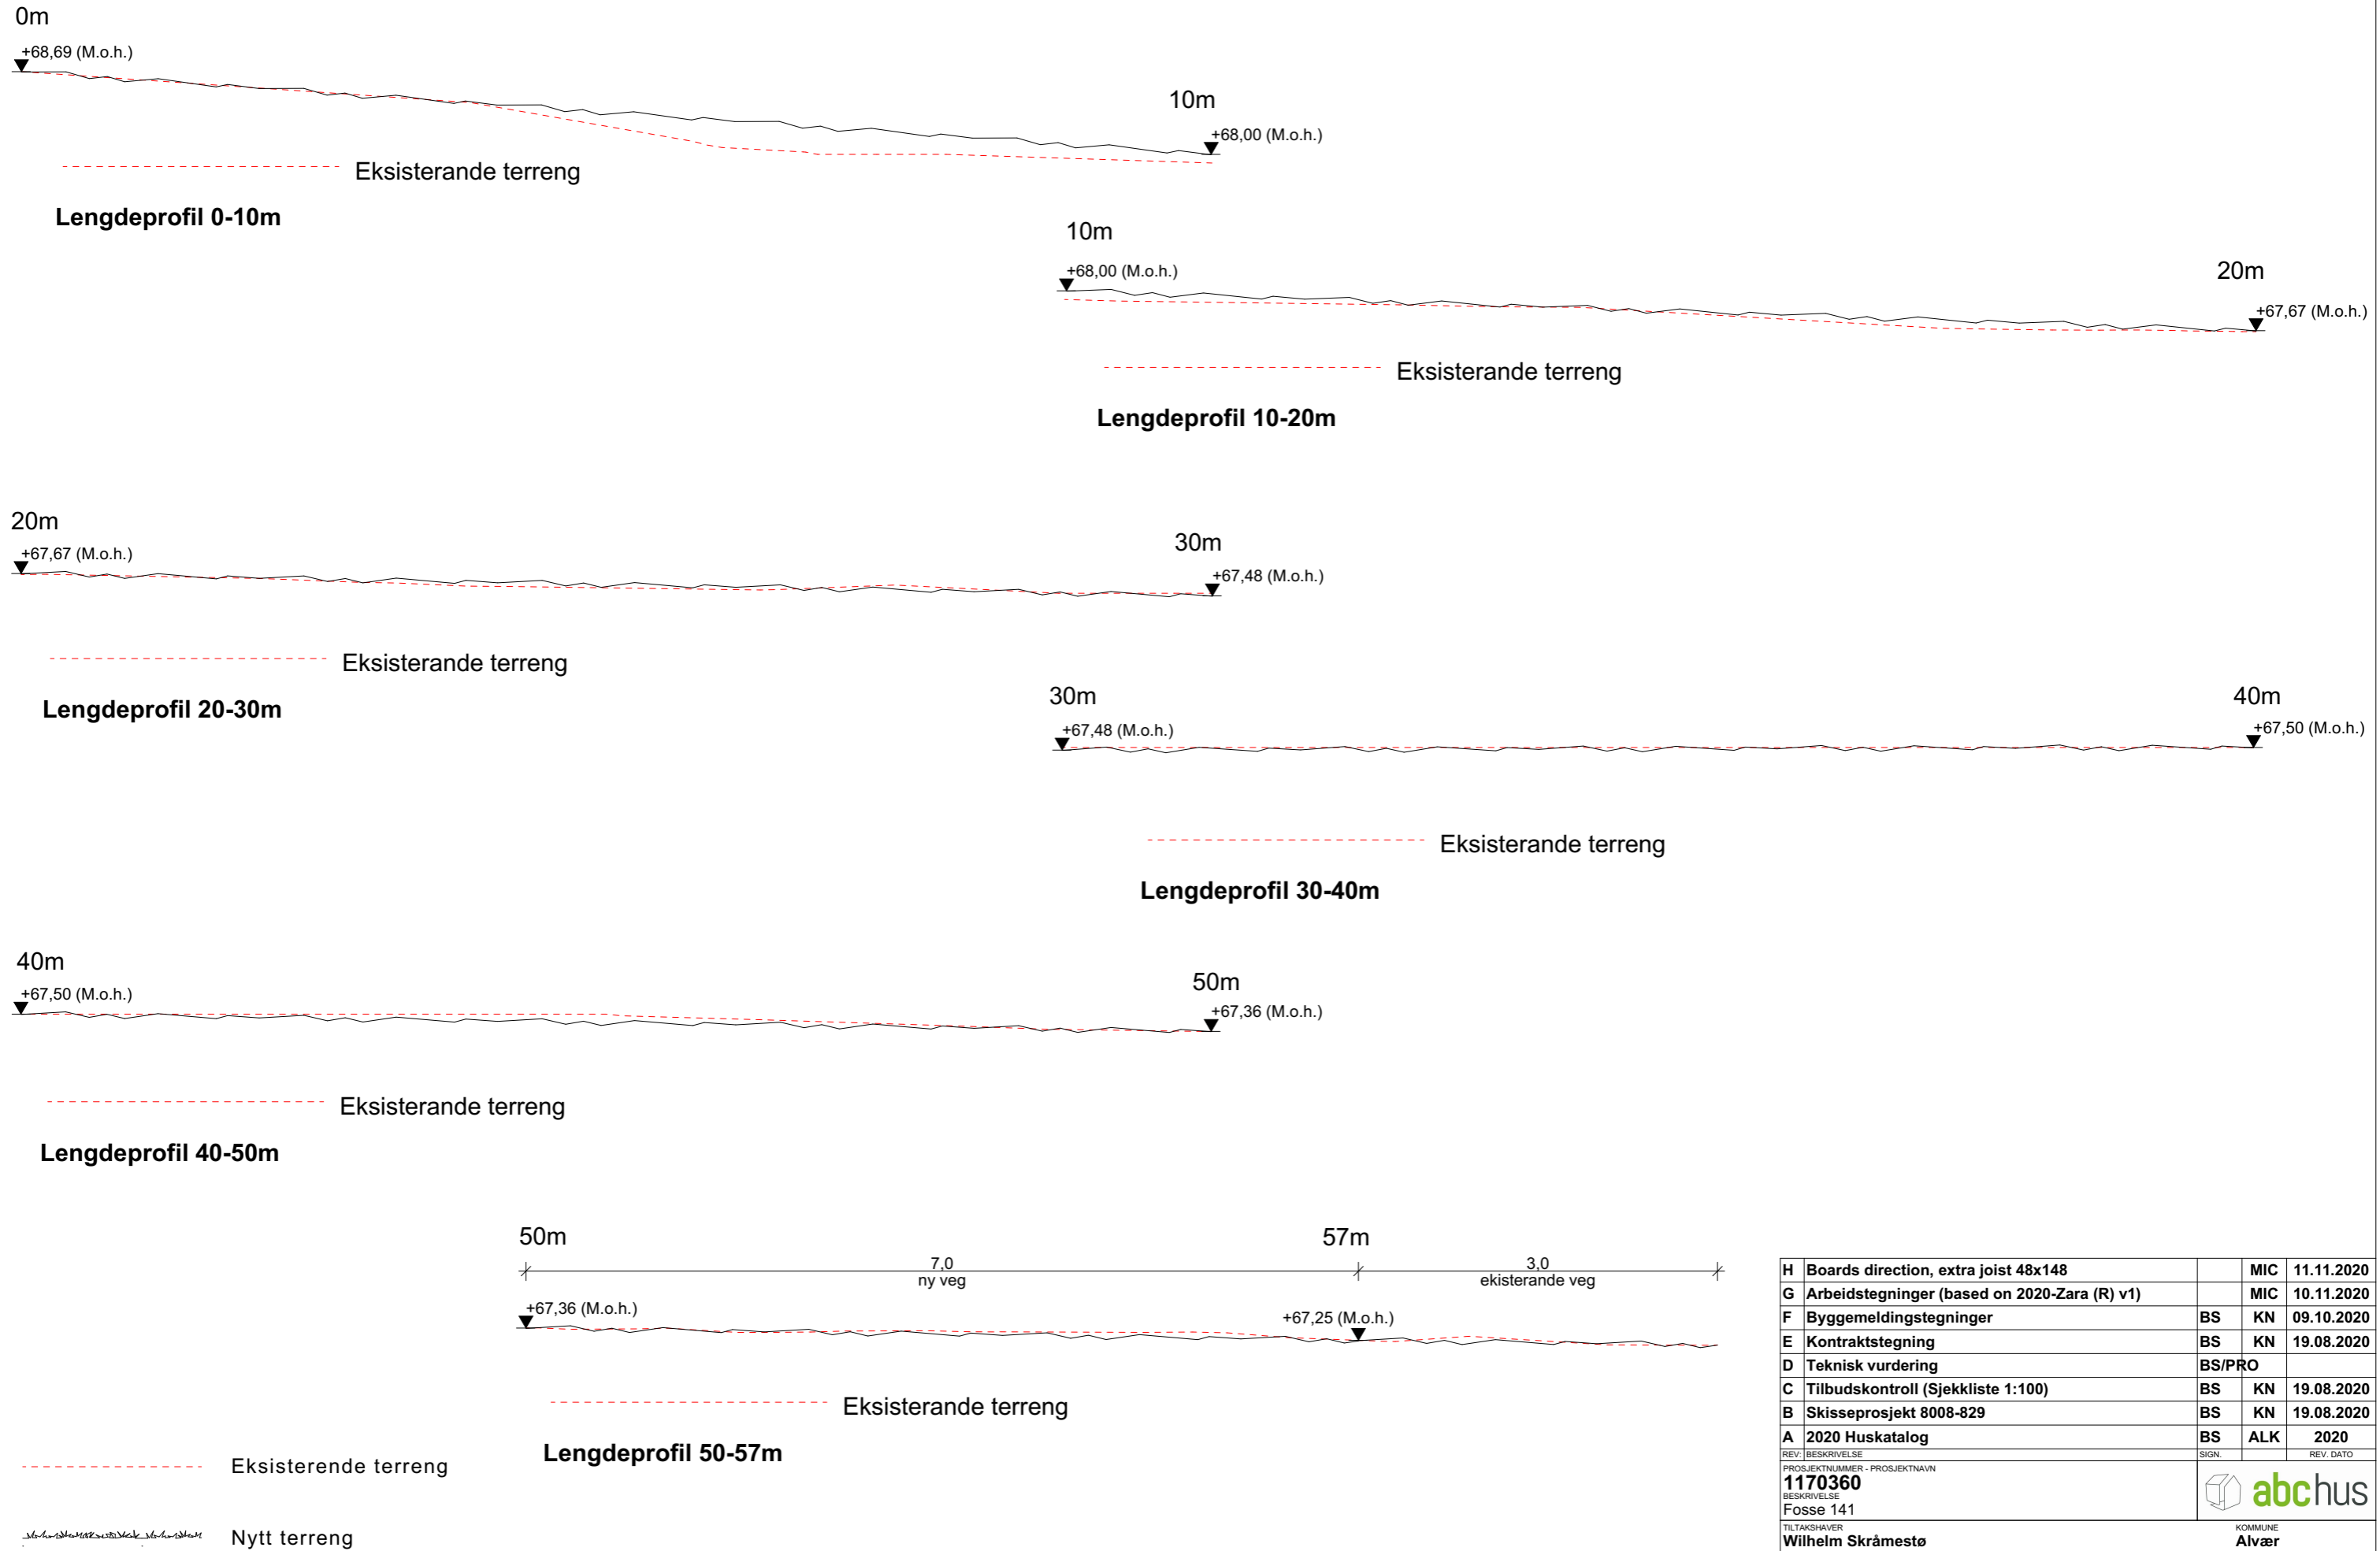

Rekkverk/gjerder på murer og skjæringer er ikke en del av ABChus sin leveranse

H	Boards direction, extra joist 48x148		MIC	11.11.2020
G	Arbeidstegninger (based on 2020-Zara (R) v1)		MIC	10.11.2020
F	Byggemeldingstegninger	BS	KN	09.10.2020
E	Kontraktstegning	BS	KN	19.08.2020
D	Teknisk vurdering	BS/PRO		
C	Tilbudskontroll (Sjekkliste 1:100)	BS	KN	19.08.2020
B	Skisseprosjekt 8008-829	BS	KN	19.08.2020
A	2020 Huskatalog	BS	ALK	2020
REV.	BESKRIVELSE	SIGN.		REV. DATO
PROSJEKTNUMMER - PROSJEKTNAVN				
1170360				
BESKRIVELSE				
Fosse 141				
TILTAKSNAVER		KOMMUNE		
Wilhelm Skråmestø		Alvør		
BYGGEPLASS		Gnr./Bnr.		
Fosse 141, 5918 Frekhaug		325/13		
TEGNINGSNAVN		PUBLISERING TID		DETAILHÅNDBOK
Lengdeprofilar - veg		07.12.2020 - 20.45		REV 6.1
AR HUS MODEL NAVN (Type) - VERSJON - REVISJON		- PROSJEKTDEL		SKALA
1170360 - 2020 Zara (R) - v1 - Rev.E		- ARK - 10.11.2020		1:50
		FORMAT	TEGN.-NR.	
		A3	8	

