
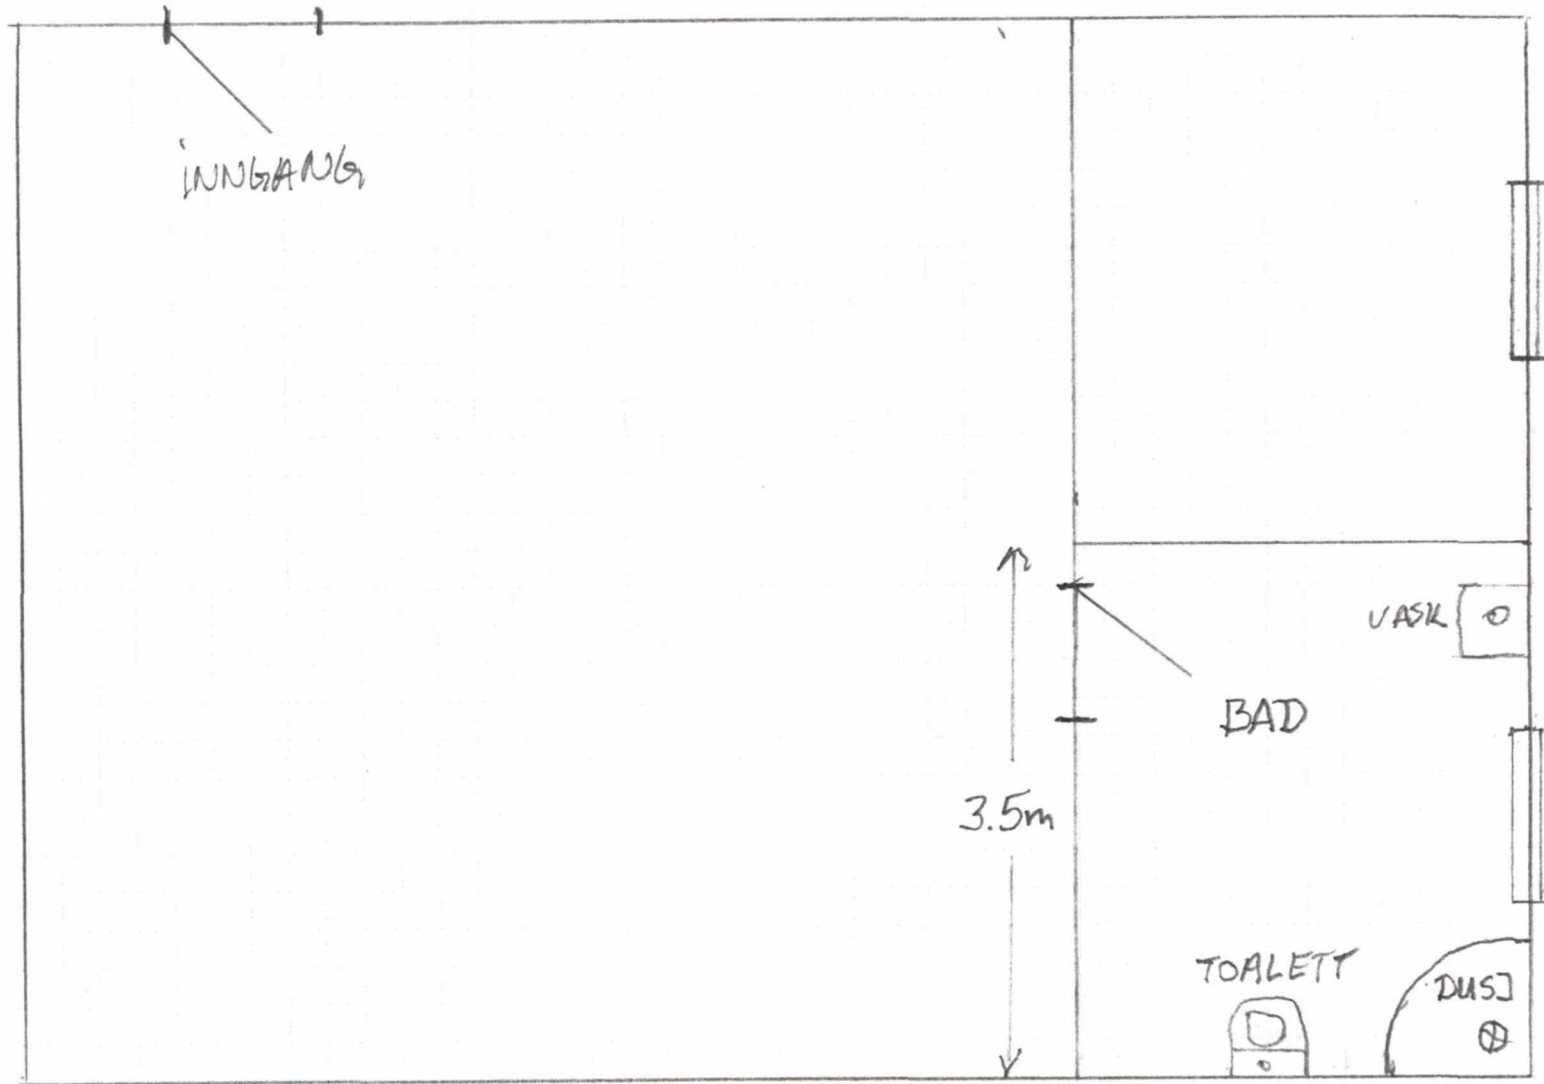


EKSISTERENDE DRIFTSBYGNING

2. ETG.

10m

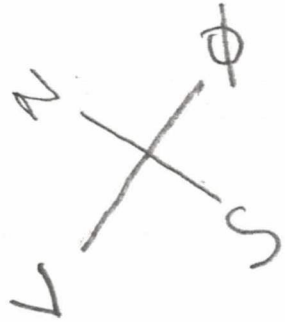

7m

3.5m

MÅLESTOKK 1:200

3m

MELAND KOMMUNE  
Kommunalarvdi, natur, næring  
og tekniske tenester

Jnr. 11/492  
Ark. 44/10 Saksh.  
Saksid. 11/111-1

11 JAN. 2011