

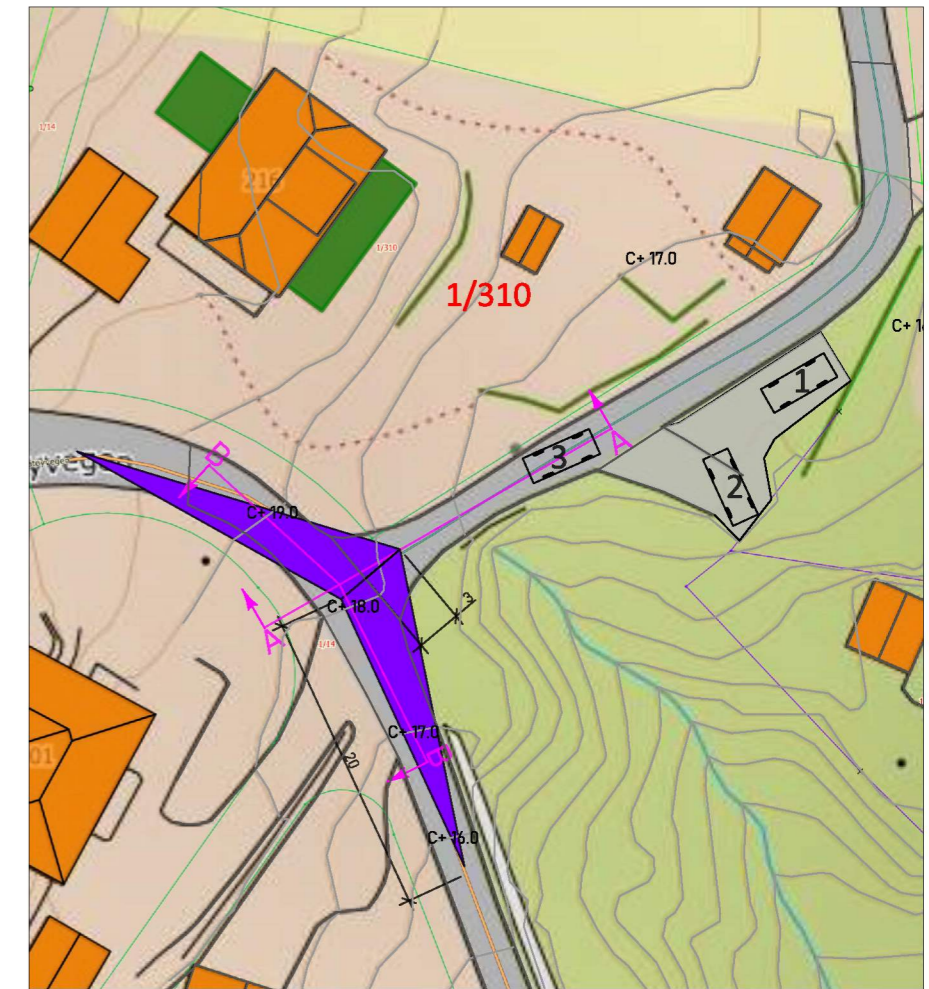


B - B Lengdeprofil

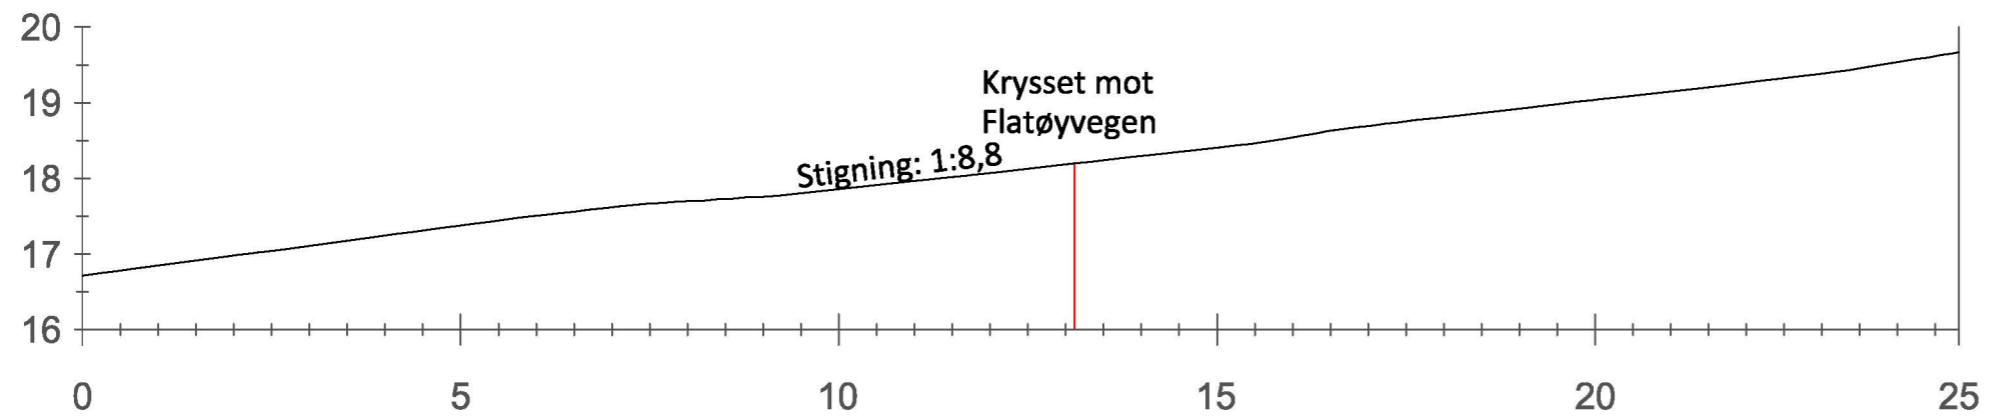

A - A Tverrprofil

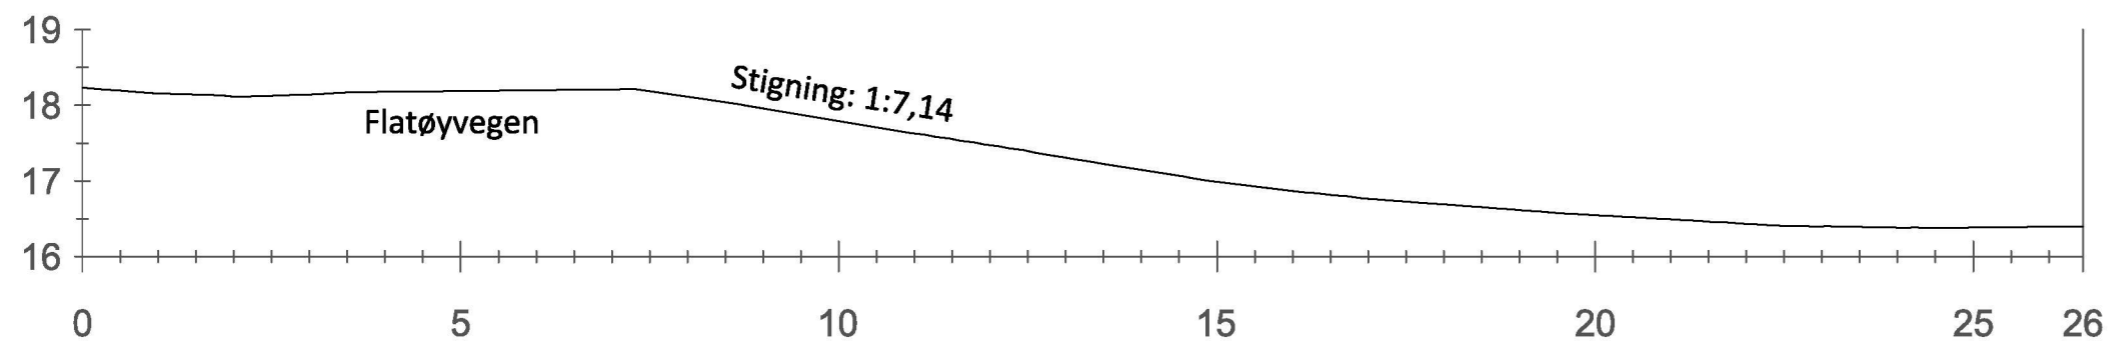

Prosjekt: Avkjøringsplan GBN: 1/14 Alver kommune	Tegnforklaring: Terreng	Dato: 05.02.21 Rev1: Rev2:	Tegning: Terrengprofil Tegningsnr.: E1 Målestokk: 1:100
			Produsert av: Sign.: LEH

