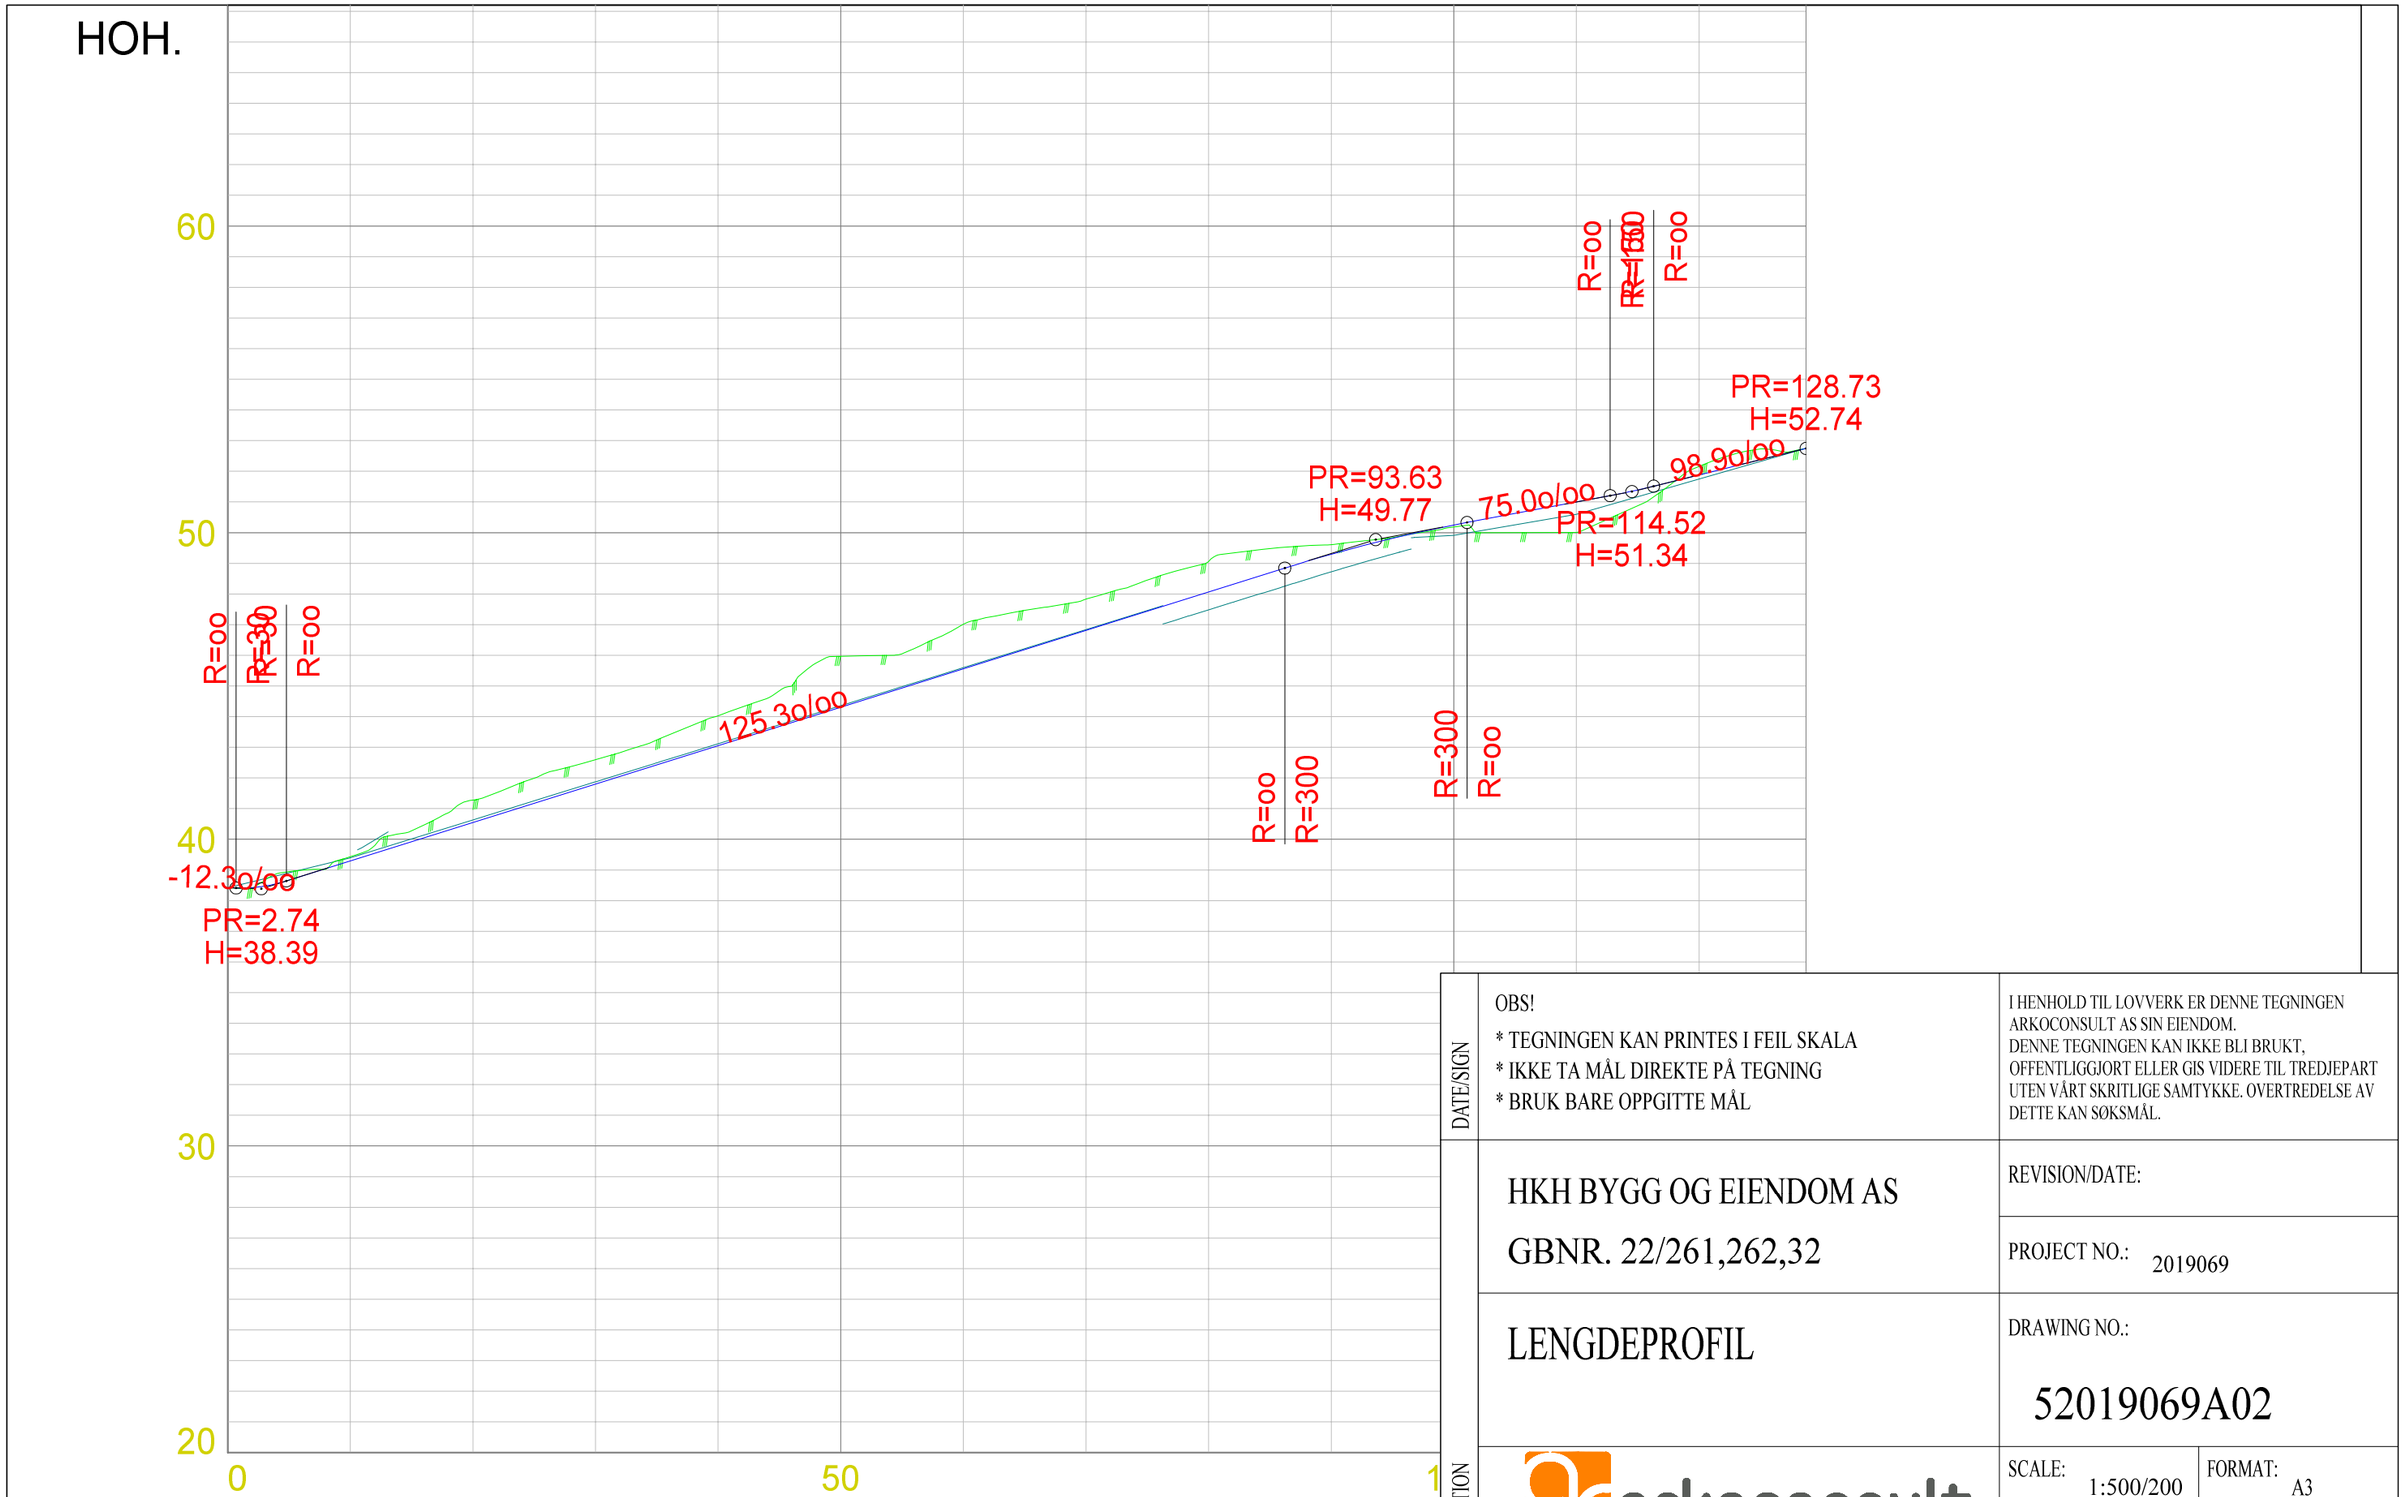

PROFIL NR.	0.00									
TERRENG H.	38.42	39.43	41.28	42.60	44.03	45.97	47.01	47.83	49.06	49.61

DATE/SIGN

OBS!
* TEGNINGEN KAN PRINTES I FEIL SKALA
* IKKE TA MÅL DIREKTE PÅ TEGNING
* BRUK BARE OPPGITTE MÅL

I HENHOLD TIL LOVVERK ER DENNE TEGNINGEN ARKOCONSULT AS SIN EIENDOM.
DENNE TEGNINGEN KAN IKKE BLI BRUKT, OFFENTLIGGJORT ELLER GIS VIDERE TIL TREDJEPART UTEN VÅRT SKRITLIGE SAMTYKKE. OVERTREDELSE AV DETTE KAN SØKSMÅL.

REV. DESCRIPTION

HKH BYGG OG EIENDOM AS

GBNR. 22/261,262,32

LENGDEPROFIL

REVISION/DATE:

PROJECT NO.: 2019069

DRAWING NO.: 52019069A02

arkoconsult
ARKOCONSULT AS, Postboks 103, 5291 Valest.f.
Tel.: 56390003 - Fax.: 56191130 - Mob.: 93241511
Mail: post@arkoconsult.no - Org.nr.: 997089782 MVA

SCALE: 1:500/200	FORMAT: A3
DRAWN: PKT	DATE: 10.04.19
CHECKED:	DATE: