



Snitt 2
1 : 100

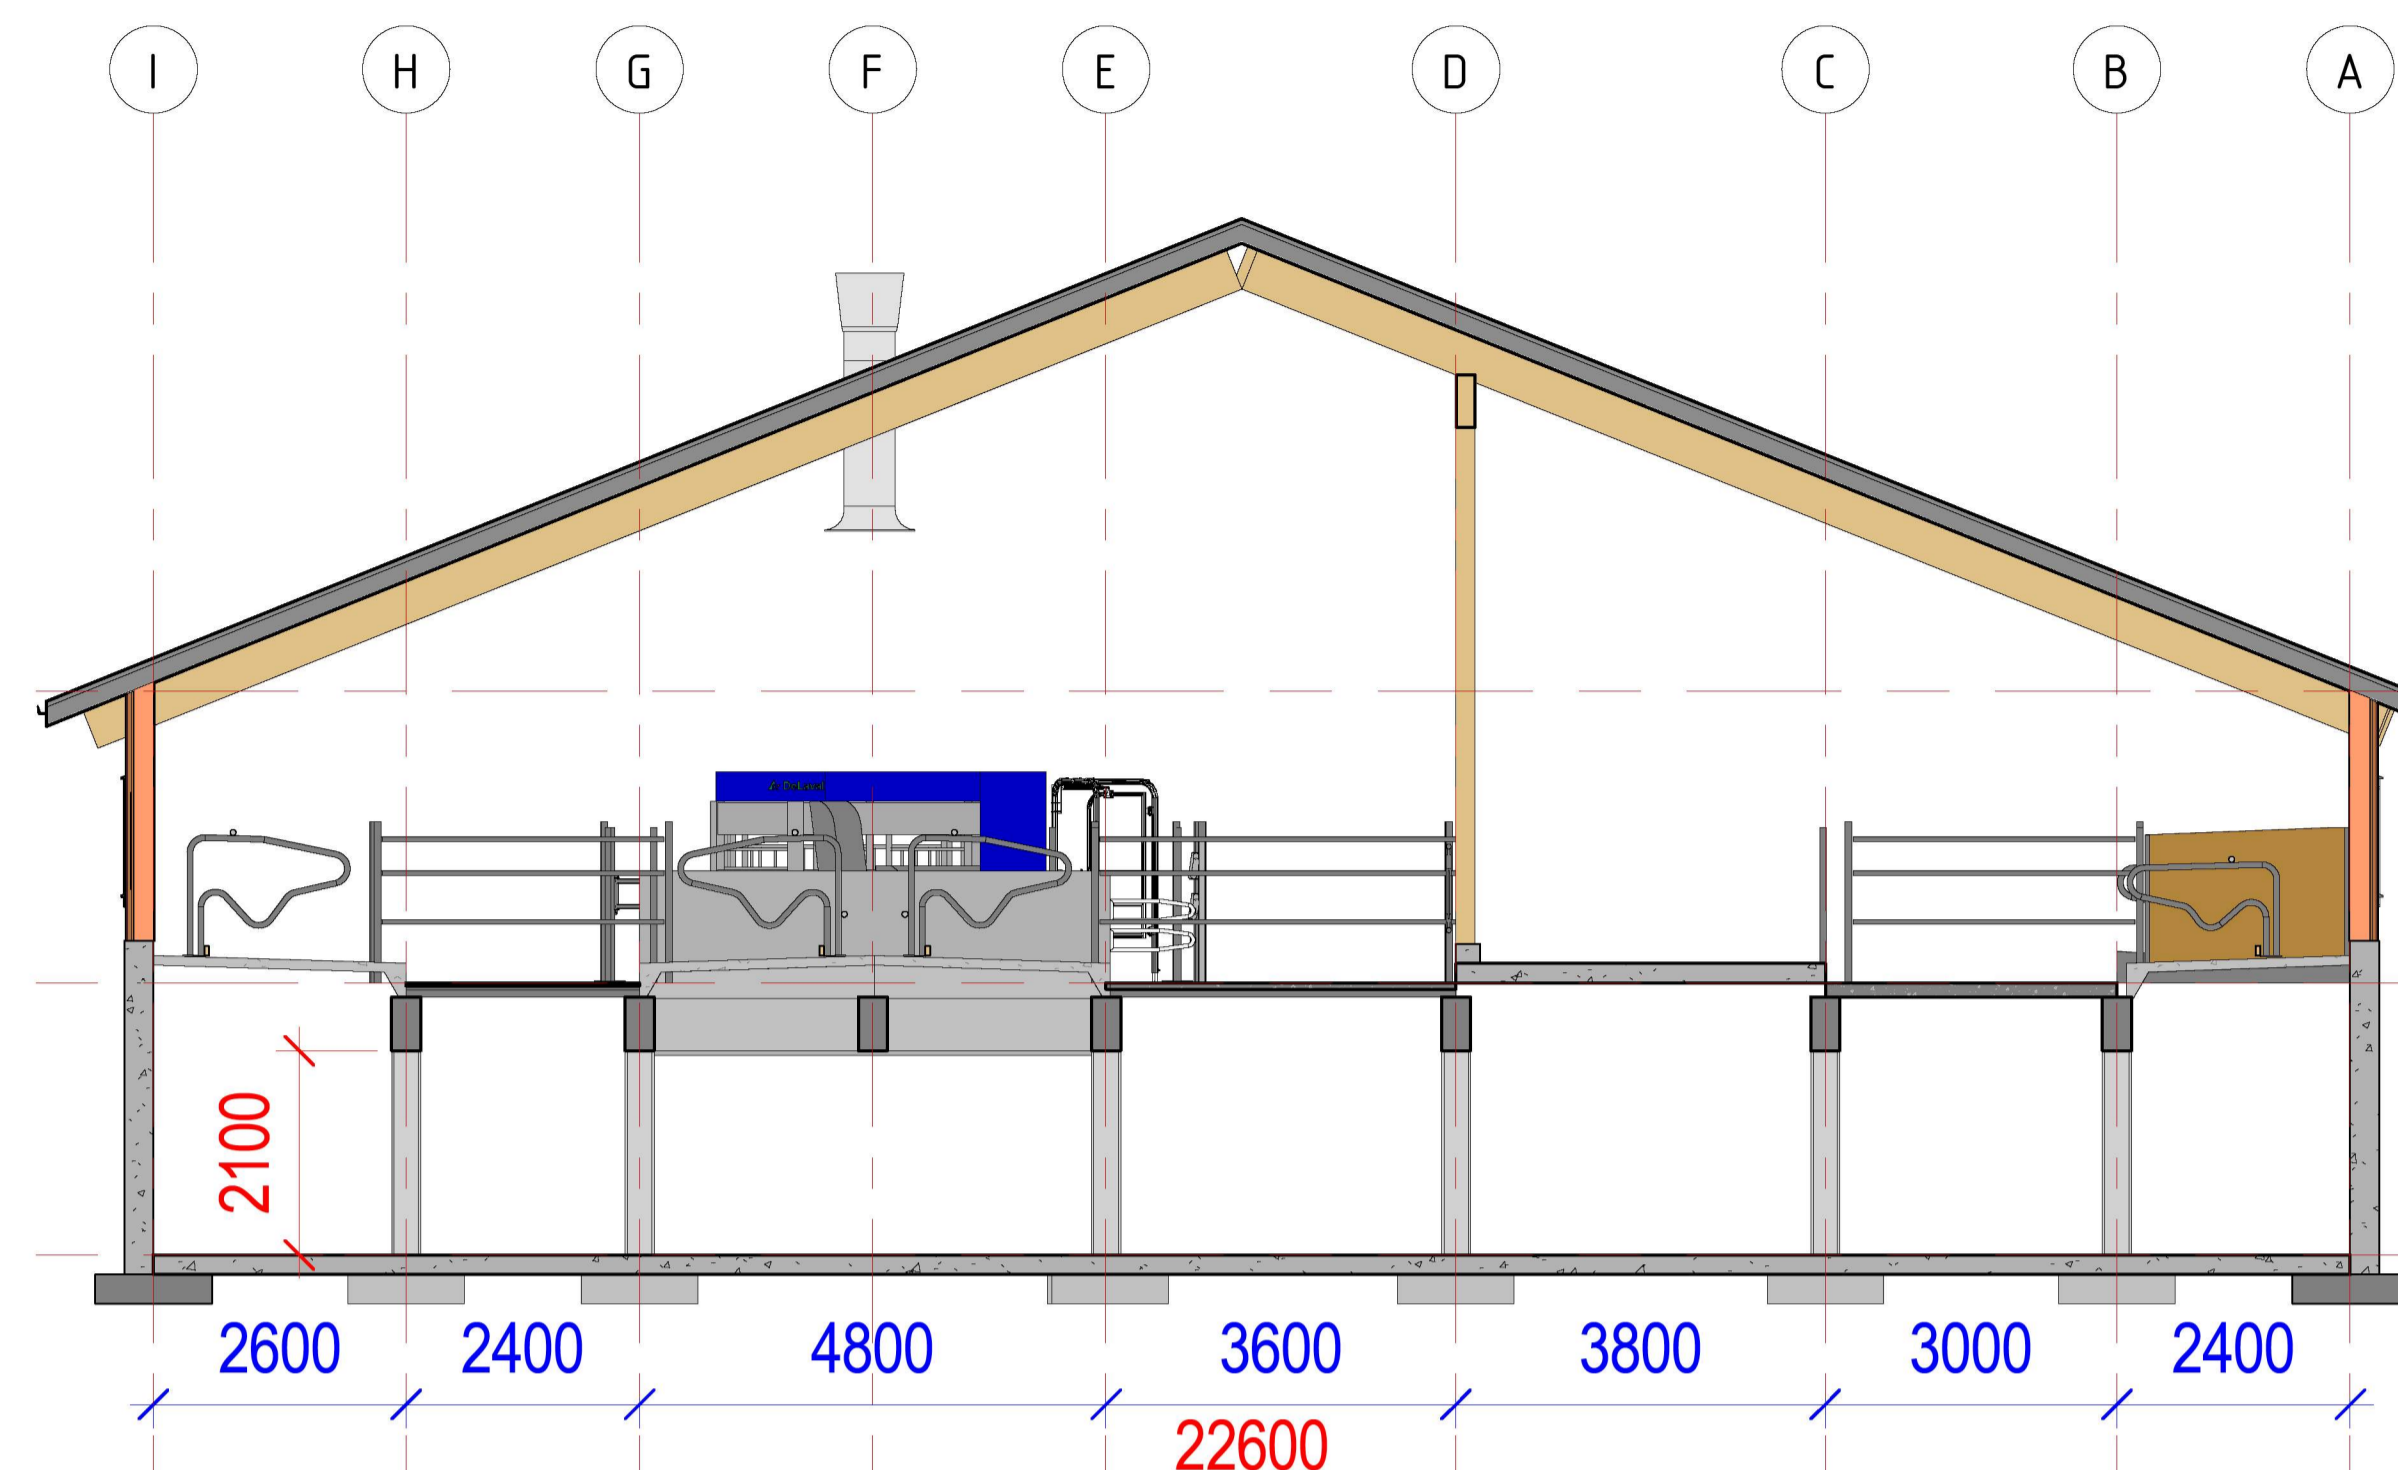

Snitt 1
1 : 100

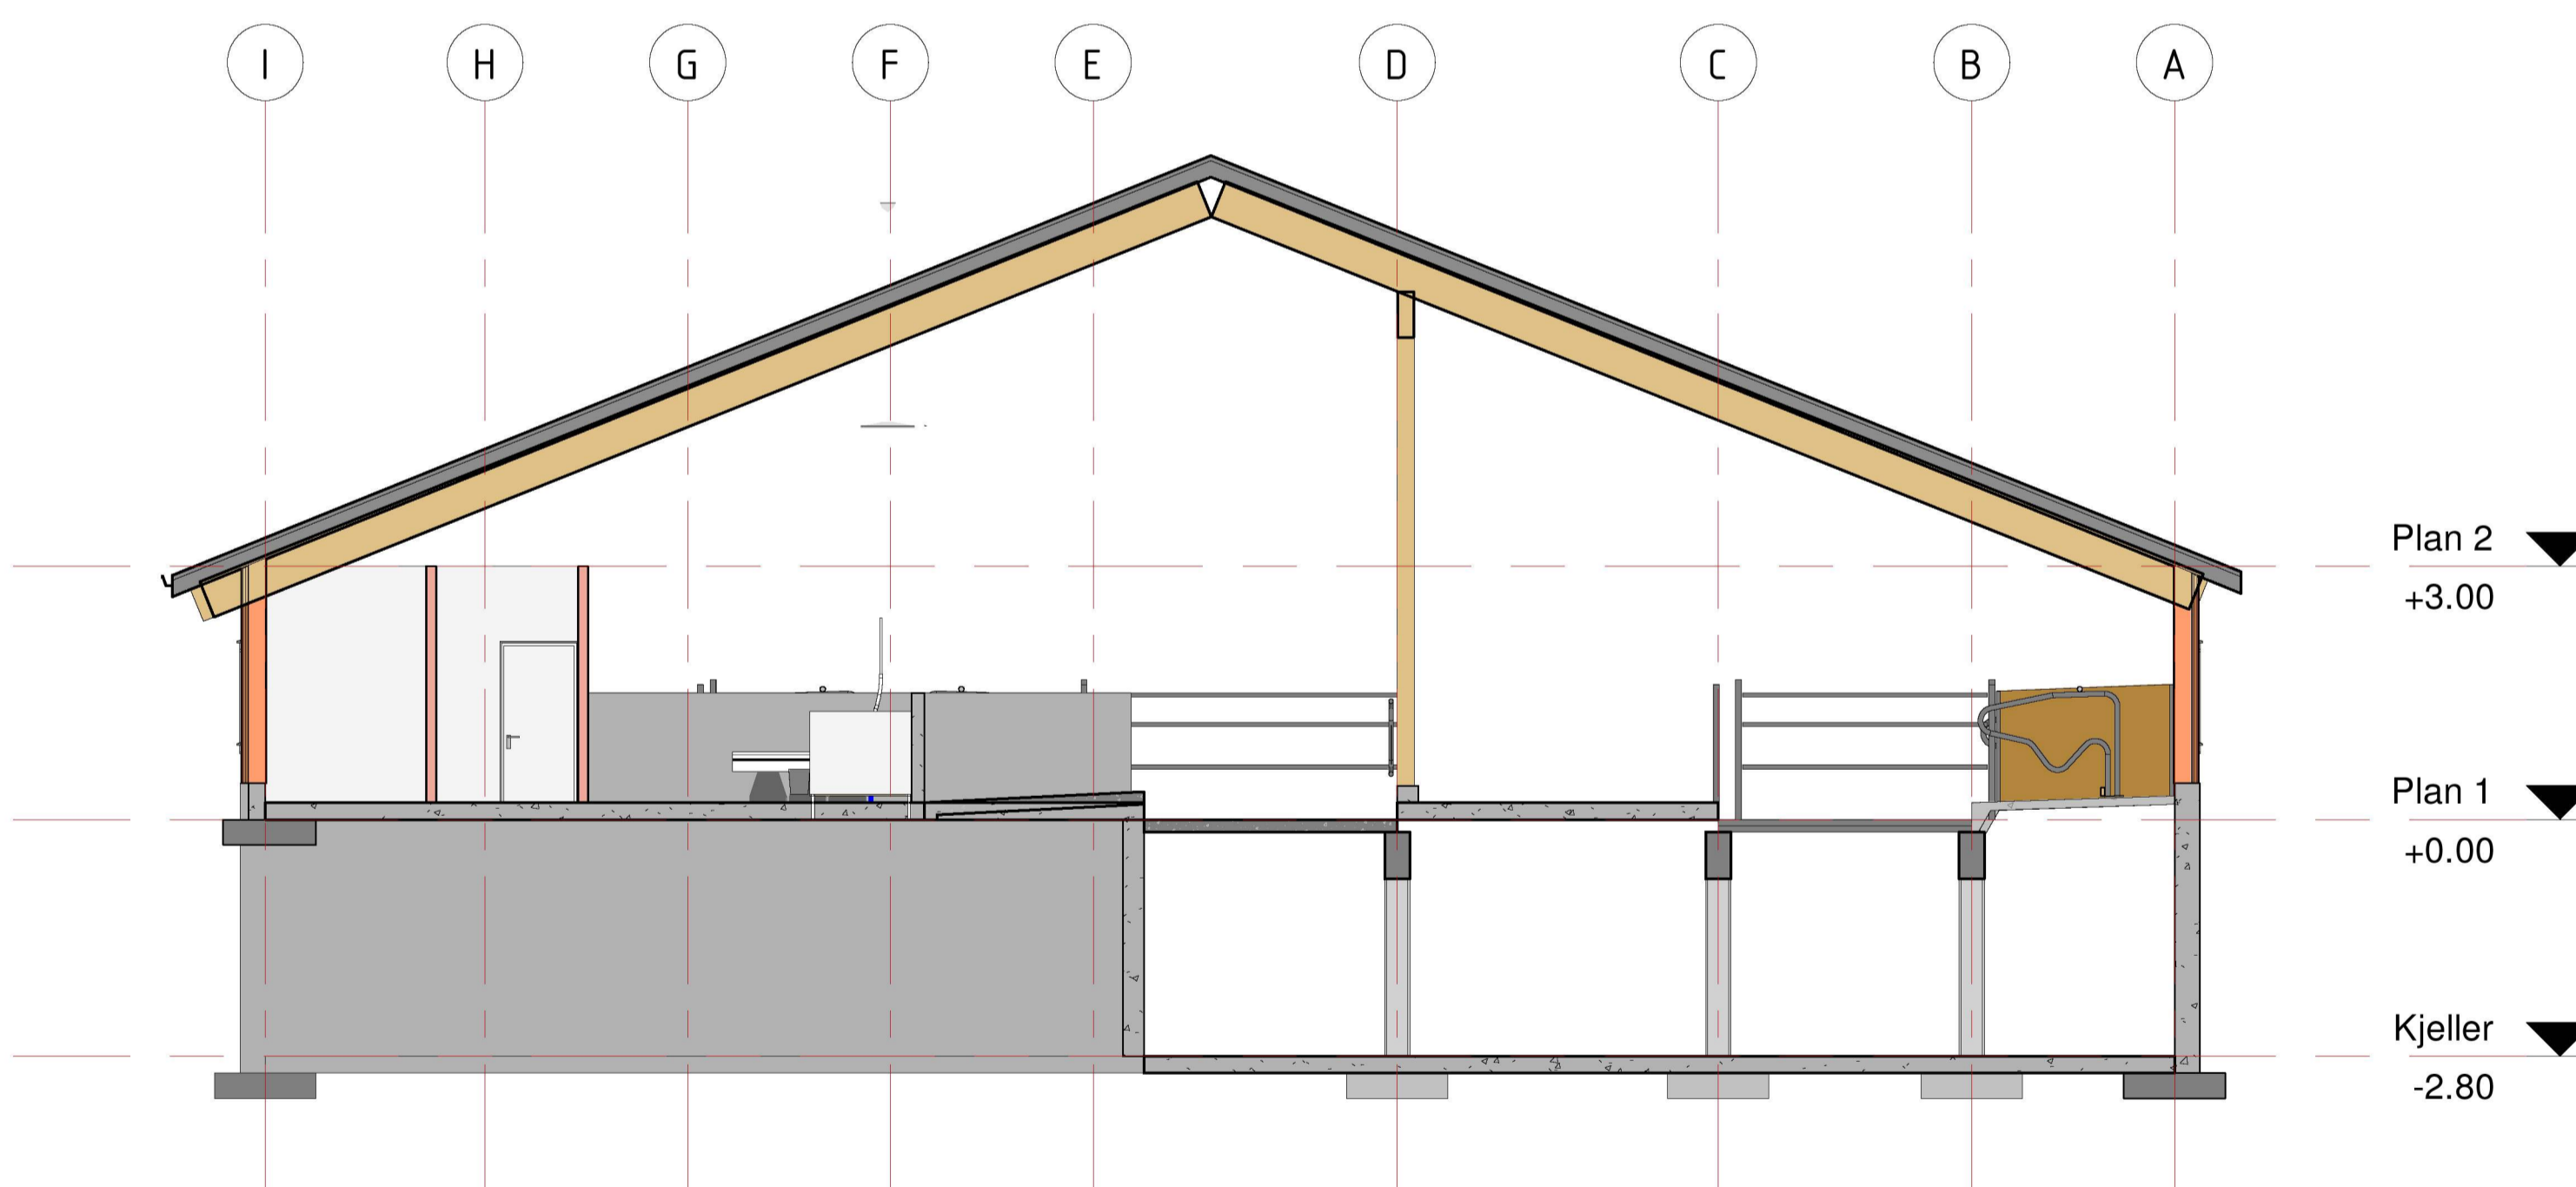

Snitt 3
1 : 100

NB! Alle mål henviser til ferdig innvendig vegg.

Tegningen er kun skisser for å vise planløsning/funksjonsmål, og skal ikke brukes som arbeidstegninger for bygging.

ALLE MÅL KONTROLLERES PÅ BYGGEPLASSEN. Byggkonstruksjonen dimensjoneres og utføres etter anvisning fra godkjent konsulent.

Tegningen er Felleskjøpets eiendom og må ikke:
 -kopieres for bruk av konkurrerende firmaer.
 -brukes til byggesøknad/byggemelding.
 -brukes som byggetegning.

Rev	Revisjons beskrivelse	Dato	Tegn.	Kontr.
Tiltakshaver: Marius Rødland				
Fonnebostvegen 254				
5955 Lindås				
Prosjekt: Melkekufjøs				
Tegning: Snitt A-A				
Tegnet av: HDA	Tegnet dato: 20.01.2021	Kundenr.	Prosj.nr:	Tegn.nr.
Kontroll av: Checker	Målestokk:	KUNDENR	PROSJEKTNR	A201
				