

REV C: Endring bakvegg og terreng 10.02.2021 OE  
 REV B: Endrig Snitt 16.11.2020 OE  
 REV A: Endrig 1.plan, snitt og listverk 12.11.2020 OE

**BYGGESØKNADSTEGNING**  
 Fasader 1 og 2



Tiltakshaver: Seim Bygg AS Nesbrekka 28 Alver Kommune	Tiltak: Niishøyen Tomt 3 Alver Kommune	Gnr./Bnr. 172/xx
Leverandør: Seim Bygg AS Nesbrekka 28 Alver Kommune	ANSVARLIG PROSJEKTERENDE: Dakark AS	A3

TEGNINGENE MÅ IKKE KOPIERES ELLER BENYTTES VED UTFØRELSE AV ARBEIDER UTEN MEDVIRKNING FRA DAKARK AS  
 TEGNINGENE ER IKKE GYLDIG UTEN KVALITETSIKRINGSYSTEMET TIL DAKARK AS

**BYGGMANN®**

MÅL: 1:200	Prosjektnr. 2021-20
DATE: 11.11.20	Org. nr. 976598407
TEGNER: OE	www.byggmann.no
	Tegningsnr. A21-01



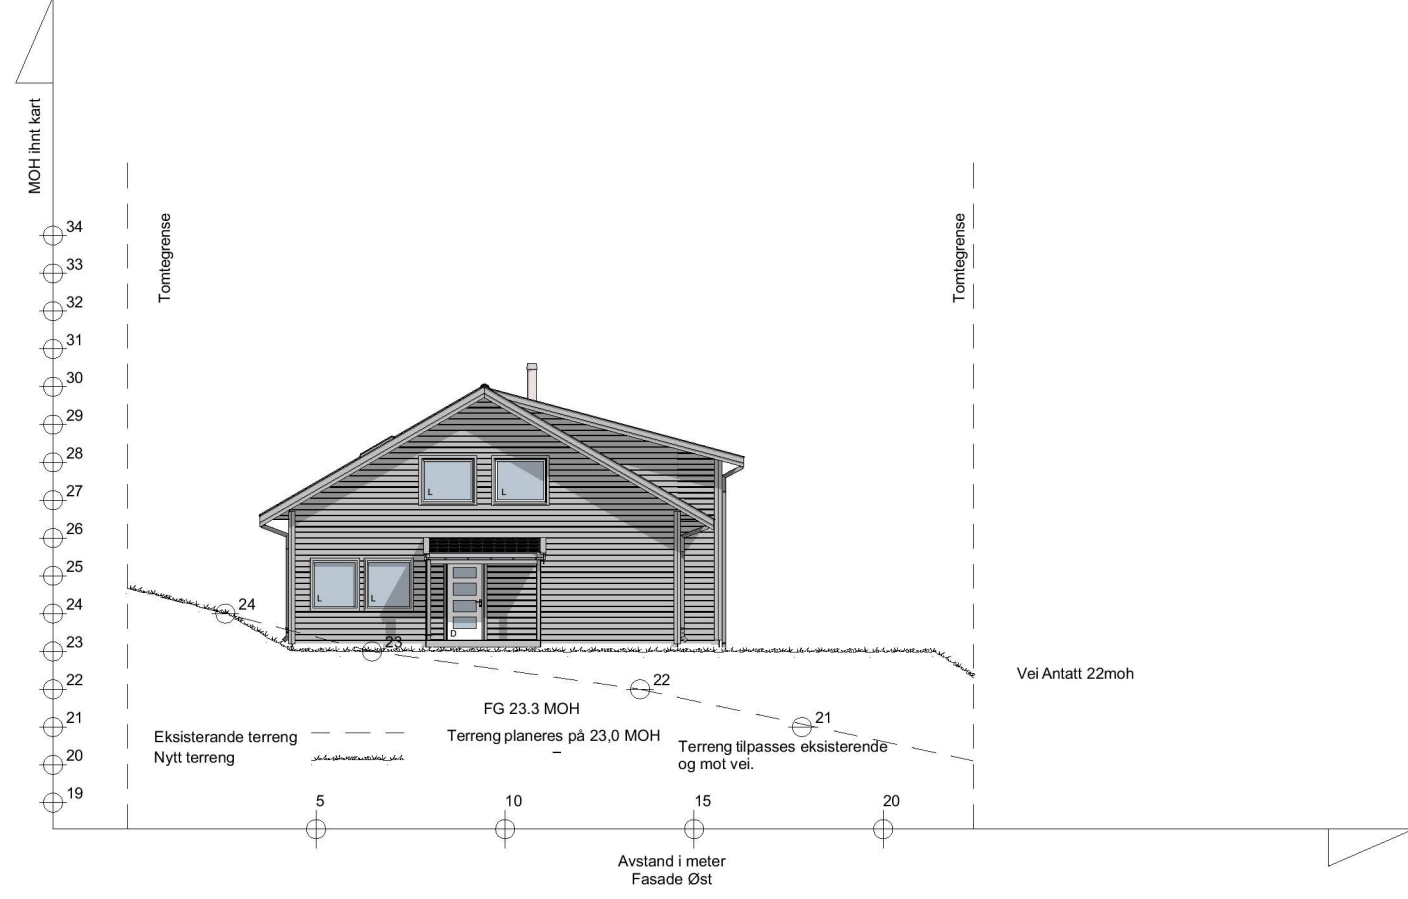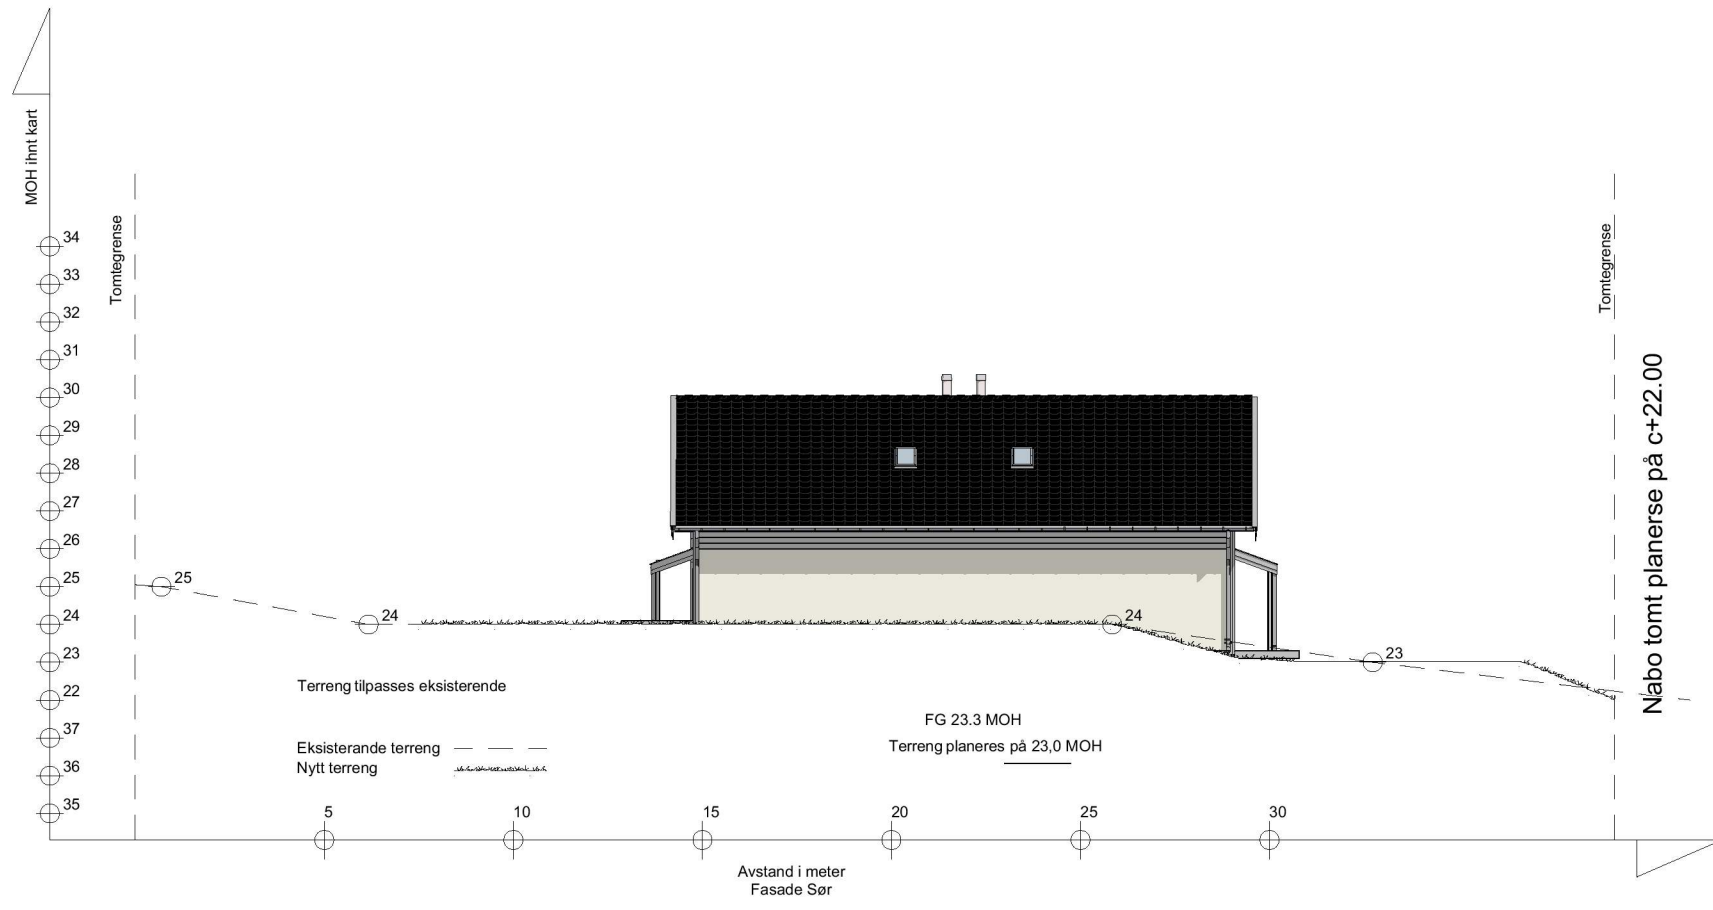

REV C: Endring bakvegg og terreng 10.02.2021 OE  
 REV B: Endrig Snitt 16.11.2020 OE  
 REV A: Endrig 1.plan, snitt og listverk 12.11.2020 OE


**BYGGESØKNADSTEGNING**  
 Fasader 3 og 4

**BYGGMANN®**

Tiltakshaver: Seim Bygg AS Nesbrekka 28 Alver Kommune	Tiltak: Niishøyen Tomt 3 Alver Kommune	Gnr./Bnr. 172/xx
Leverandør: Seim Bygg AS Nesbrekka 28 Alver Kommune	ANSVARLIG PROSJEKTERENDE: Dakark AS	A3
TEGNINGENE MÅ IKKE KOPIERES ELLER BENYTTES VED UTFØRELSE AV ARBEIDER UTEN MEDVIRKNING FRA DAKARK AS TEGNINGENE ER IKKE GYLDIG UTEN KVALITETSIKRINGSYSTEMET TIL DAKARK AS		

MÅL: 1:200	Prosjektnr. 2021-20
DATE: 11.11.20	Org. nr. 976598407
TEGNER: OE	Tegningsnr. A21-02
www.byggmann.no	



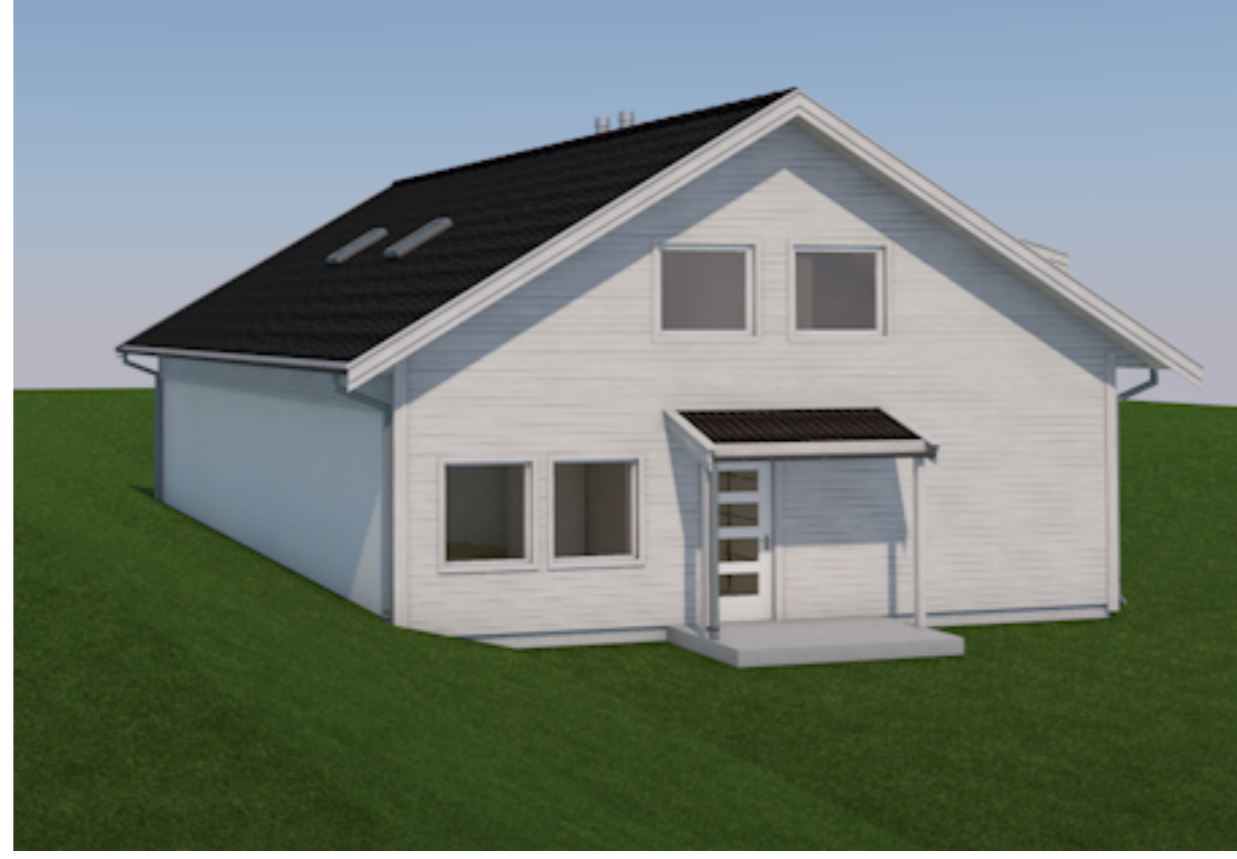

REV C: Endring bakvegg og terreng 10.02.2021 OE  
 REV B: Endrig Snitt 16.11.2020 OE  
 REV A: Endrig 1.plan, snitt og listverk 12.11.2020 OE

**BYGGESØKNADSTEGNING**

Perspektiv


Tiltakshaver: Seim Bygg AS Nesbrekka 28 Alver Kommune	Tiltak: Niishøyen Tomt 3 Alver Kommune	Gnr./Bnr. 172/XX		
Leverandør: Seim Bygg AS Nesbrekka 28 Alver Kommune	ANSVARLIG PROSJEKTERENDE: Dakark AS	A3	DATE: 11.11.20	Org. nr: 976598407
TEGNINGENE MÅ IKKE KOPIERES ELLER BENYTTES VED UTFØRELSE AV ARBEIDER UTEN MEDVIRKNING FRA DAKARK AS			TEGNER: OE	Tegningsnr. A21-02
TEGNINGENE ER IKKE GYLDIG UTEN KVALITETSIKRINGSYSTEMET TIL DAKARK AS			www.byggmann.no	

**BYGGMANN®**

MÅL:  
Prosjektnr.  
**2021-20**



DIREKTORATET FOR BYGGKVALITET

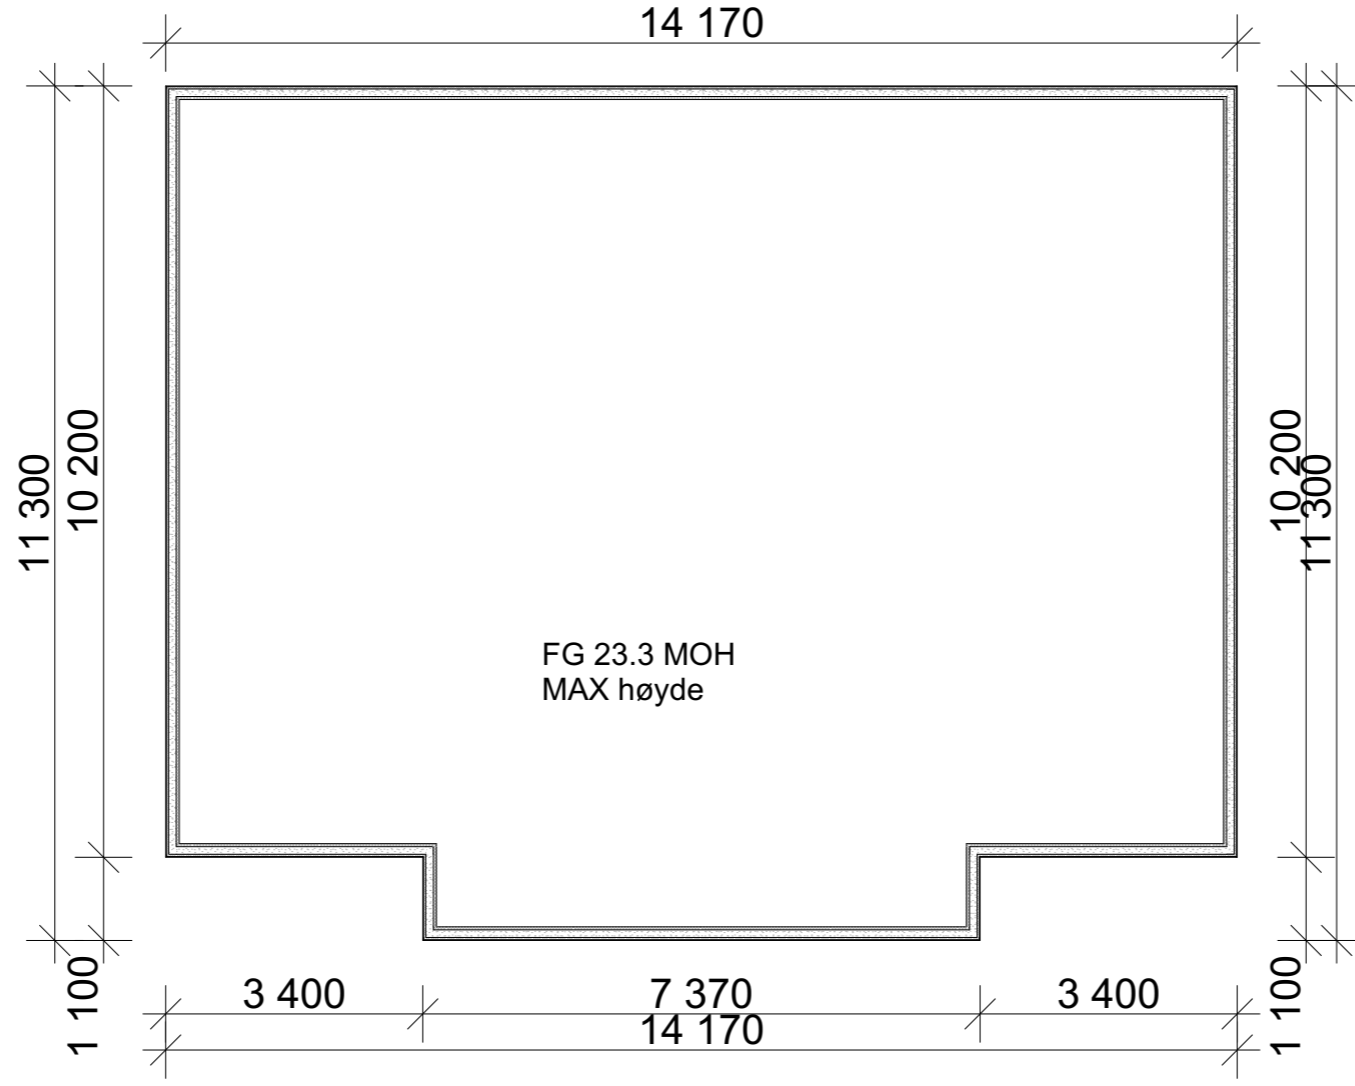

Alle mål er målt ifra utside bindingsverk til senter fundament.  
 Det monteres radonsperre og radonbrønn iht. leverandørens beskrivelser

REV C: Endring bakvegg og terreng 10.02.2021 OE  
 REV B: Endrig Snitt 16.11.2020 OE  
 REV A: Endrig 1.plan, snitt og listverk 12.11.2020 OE

**BYGGESØKNADSTEGNING**  
 Ringmur

Tiltakshaver: Seim Bygg AS Nesbrekka 28 Alver Kommune	Tiltak: Nishøyen Tomt 3 Alver Kommune	Gnr./Bnr. 172/xx
Leverandør: Seim Bygg AS Nesbrekka 28 Alver Kommune	ANSVARLIG PROSJEKTERENDE: Dakark AS	A3


TEGNINGENE MÅ IKKE KOPIERES ELLER BENYTTES VED UTFØRELSE AV ARBEIDER UTEN MEDVIRKNING FRA DAKARK AS  
 TEGNINGENE ER IKKE GYLDIG UTEN KVALITETSIKRINGSYSTEMET TIL DAKARK AS

**BYGGMANN®**

MÅL: 1:100	Prosjektnr. 2021-20
DATE: 11.11.20	Org. nr. 976598407
TEGNER: OE	Tegningsnr. A21-04
www.byggmann.no	



1:15  
Asfalt/  
gruss

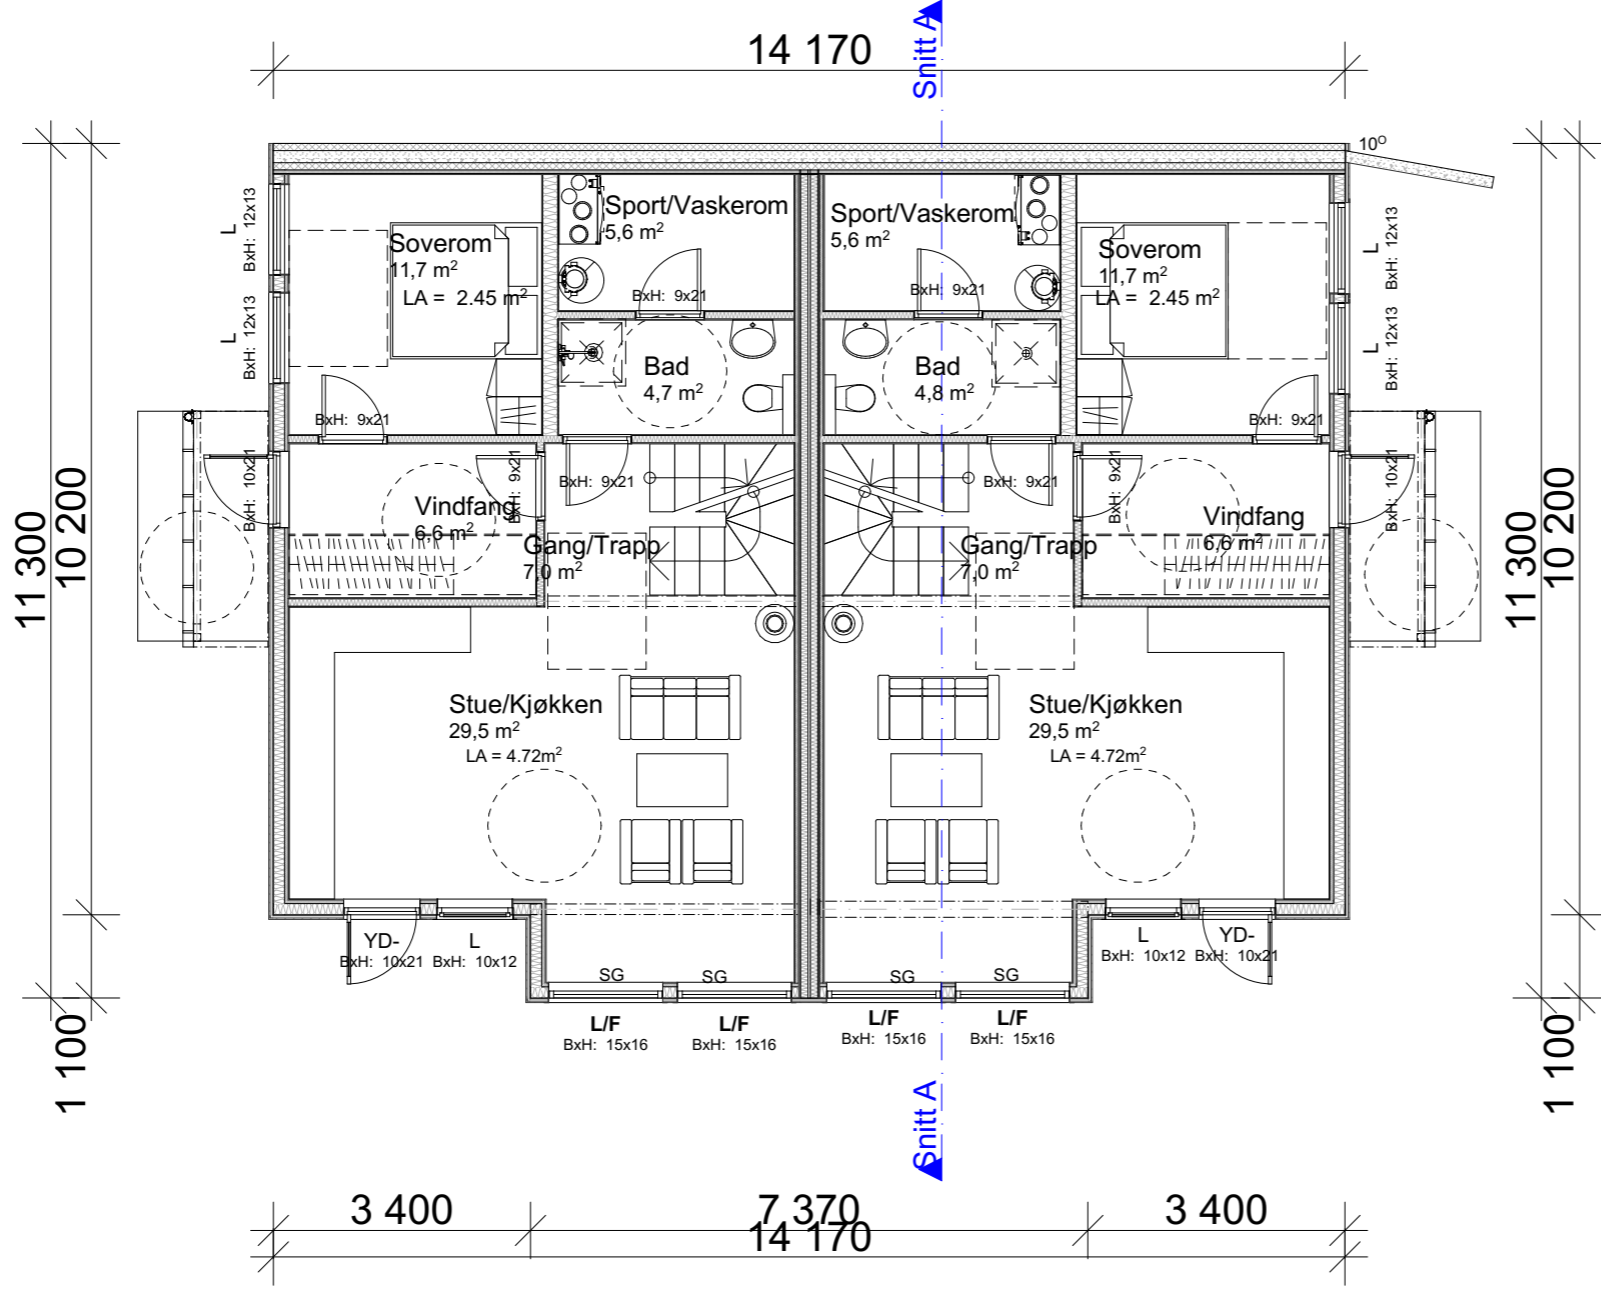

1:15  
Asfalt/  
gruss

REV C: Endring bakvegg og terreng 10.02.2021 OE  
 REV B: Endrig Snitt 16.11.2020 OE  
 REV A: Endrig 1.plan, snitt og listverk 12.11.2020 OE


**BYGGESØKNADSTEGNING**  
 1. Etg


**BYGMANN®**

Tiltakshaver: Seim Bygg AS Nesbrekka 28 Alver Kommune	Tiltak: Niishøyen Tomt 3 Alver Kommune	Gnr./Bnr. 172/xx
Leverandør: Seim Bygg AS Nesbrekka 28 Alver Kommune	ANSVARLIG PROSJEKTERENDE: Dakark AS	A3

MÅL: 1:100	Prosjektnr. 2021-20
DATO: 11.11.20	Org. nr. 976598407
TEGNER: OE	Tegningsnr. A21-05
www.byggmann.no	

TEGNINGENE MÅ IKKE KOPIERES ELLER BENYTTES VED UTFØRELSE AV ARBEIDER UTEN MEDVIRKNING FRA DAKARK AS  
 TEGNINGENE ER IKKE GYLDIG UTEN KVALITETSIKRINGSYSTEMET TIL DAKARK AS

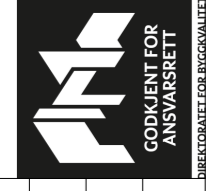

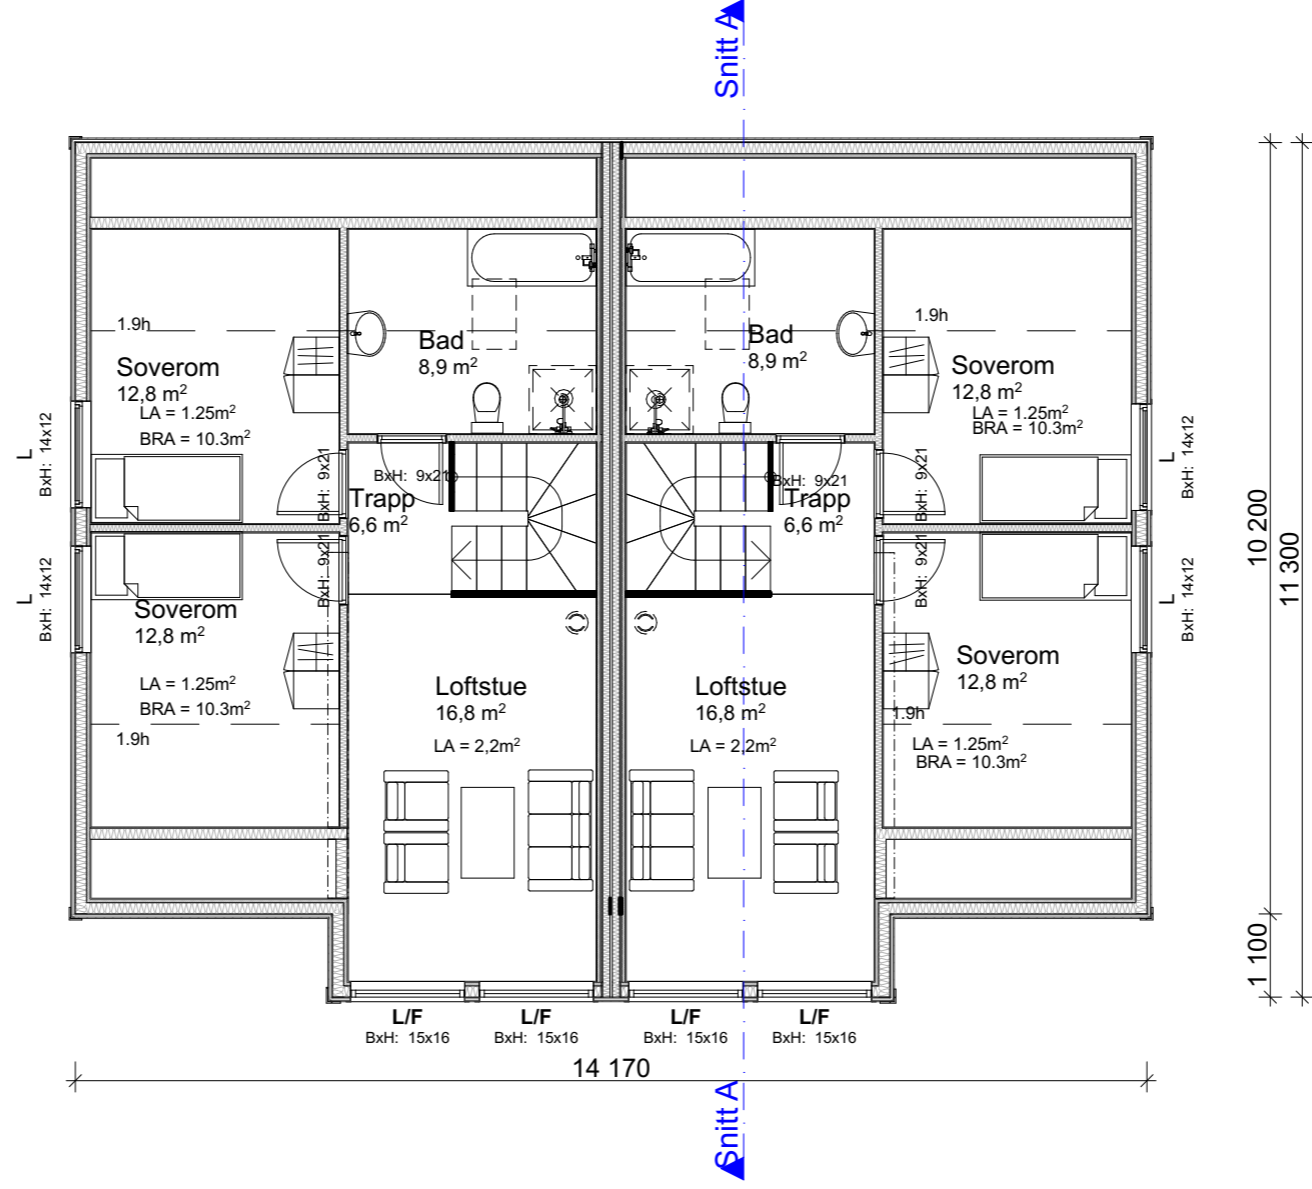

REV C: Endring bakvegg og terreng 10.02.2021 OE  
 REV B: Endrig Snitt 16.11.2020 OE  
 REV A: Endrig 1.plan, snitt og listverk 12.11.2020 OE


**BYGGESØKNADSTEGNING**  
 Loft

Tiltakshaver: Seim Bygg AS Nesbrekka 28 Alver Kommune	Tiltak: Niishøyen Tomt 3 Alver Kommune	Gnr./Bnr. 172/xx	A3	
Leverandør: Seim Bygg AS Nesbrekka 28 Alver Kommune	ANSVARLIG PROSJEKTERENDE: Dakark AS	A3		
TEGNINGENE MÅ IKKE KOPIERES ELLER BENYTTES VED UTFØRELSE AV ARBEIDER UTEN MEDVIRKNING FRA DAKARK AS TEGNINGENE ER IKKE GYLDIG UTEN KVALITETSIKRINGSYSTEMET TIL DAKARK AS				

**BYGGMANN®**

MÅL: 1:100	Prosjektnr. 2021-20
DATE: 11.11.20	Org. nr. 976598407
TEGNER: OE	Tegningsnr. A21-06
www.byggmann.no	



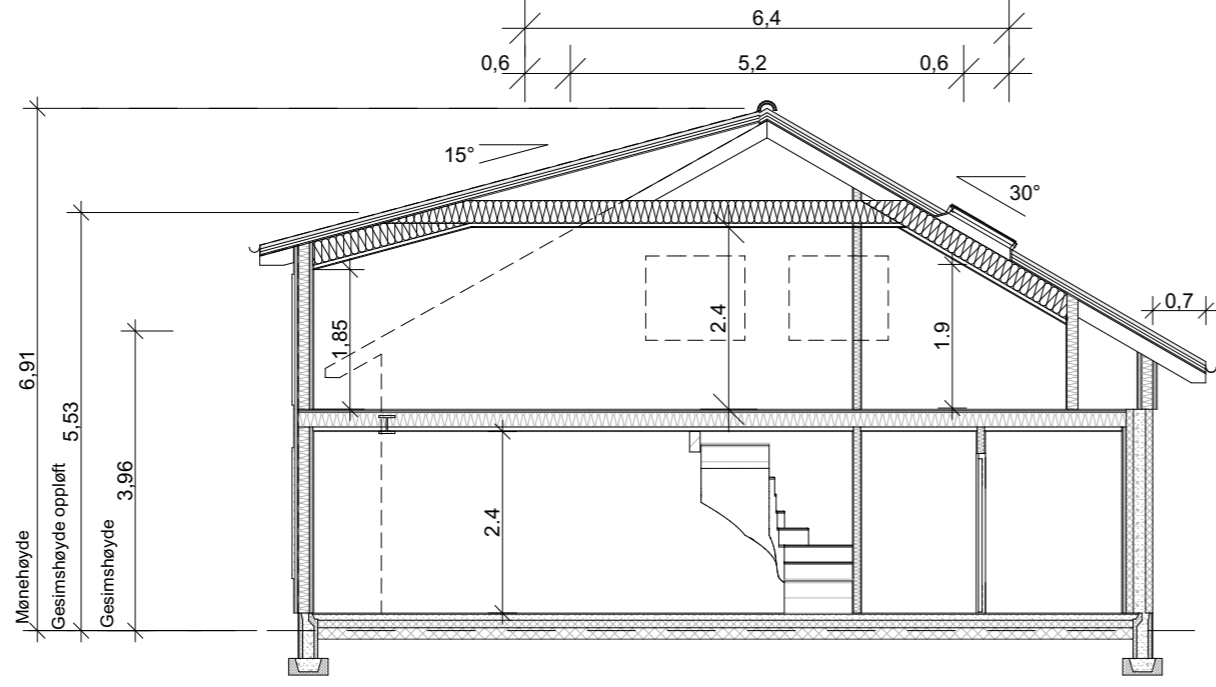

Gjelder for hele bygget.

	BRA	BYA	Omkrrets	BTA	Oppvarmet Volum	PRIMÆR P-ROM	SEKUNDÆR S-ROM
1.etg	139,4 m <sup>2</sup>			154,9 m <sup>2</sup>	334,56m <sup>3</sup>	142,2 m <sup>2</sup>	
2.etg	107,5 m <sup>2</sup>			112,8 m <sup>2</sup>	261,88 m <sup>3</sup>	107,5 m <sup>2</sup>	
SUM	246,9 m <sup>2</sup>	155,8 m <sup>2</sup>	49,2 m	267,6m <sup>2</sup>	596,44 m <sup>3</sup>	249,7 m <sup>2</sup>	

REV C: Endring bakvegg og terreng 10.02.2021 OE  
 REV B: Endrig Snitt 16.11.2020 OE  
 REV A: Endrig 1.plan, snitt og listverk 12.11.2020 OE

### BYGGESØKNADSTEGNING Snitt

Tiltakshaver:  
 Seim Bygg AS  
 Nesbrekka 28 Alver Kommune

Leverandør:  
 Seim Bygg AS  
 Nesbrekka 28 Alver Kommune

Tiltak:  
 Nilshøyen  
 Tomt 3 Alver Kommune

ANSVARLIG PROSJEKTERENDE:  
 Dakark AS

TEGNINGENE MÅ IKKE KOPIERES ELLER BENYTTES VED UTFØRELSE AV ARBEIDER UTEN MEDVIRKNING FRA DAKARK AS  
 TEGNINGENE ER IKKE GYLDIG UTEN KVALITETSIKRINGSYSTEMET TIL DAKARK AS

## BYGGMANN®

MÅL: 1:100  
 Prosjektnr. 2021-20

Org. nr. 976598407  
 DATO: 11.11.20

TEGNER: OE

www.byggmann.no  
 Tegningsnr. A21-07



GODKJENT FOR ANSVARSRETT

DIREKTORATET FOR BYGGKVALITET