


Alver Kommune 172/xx
Seim Eiendomsutvikling AS

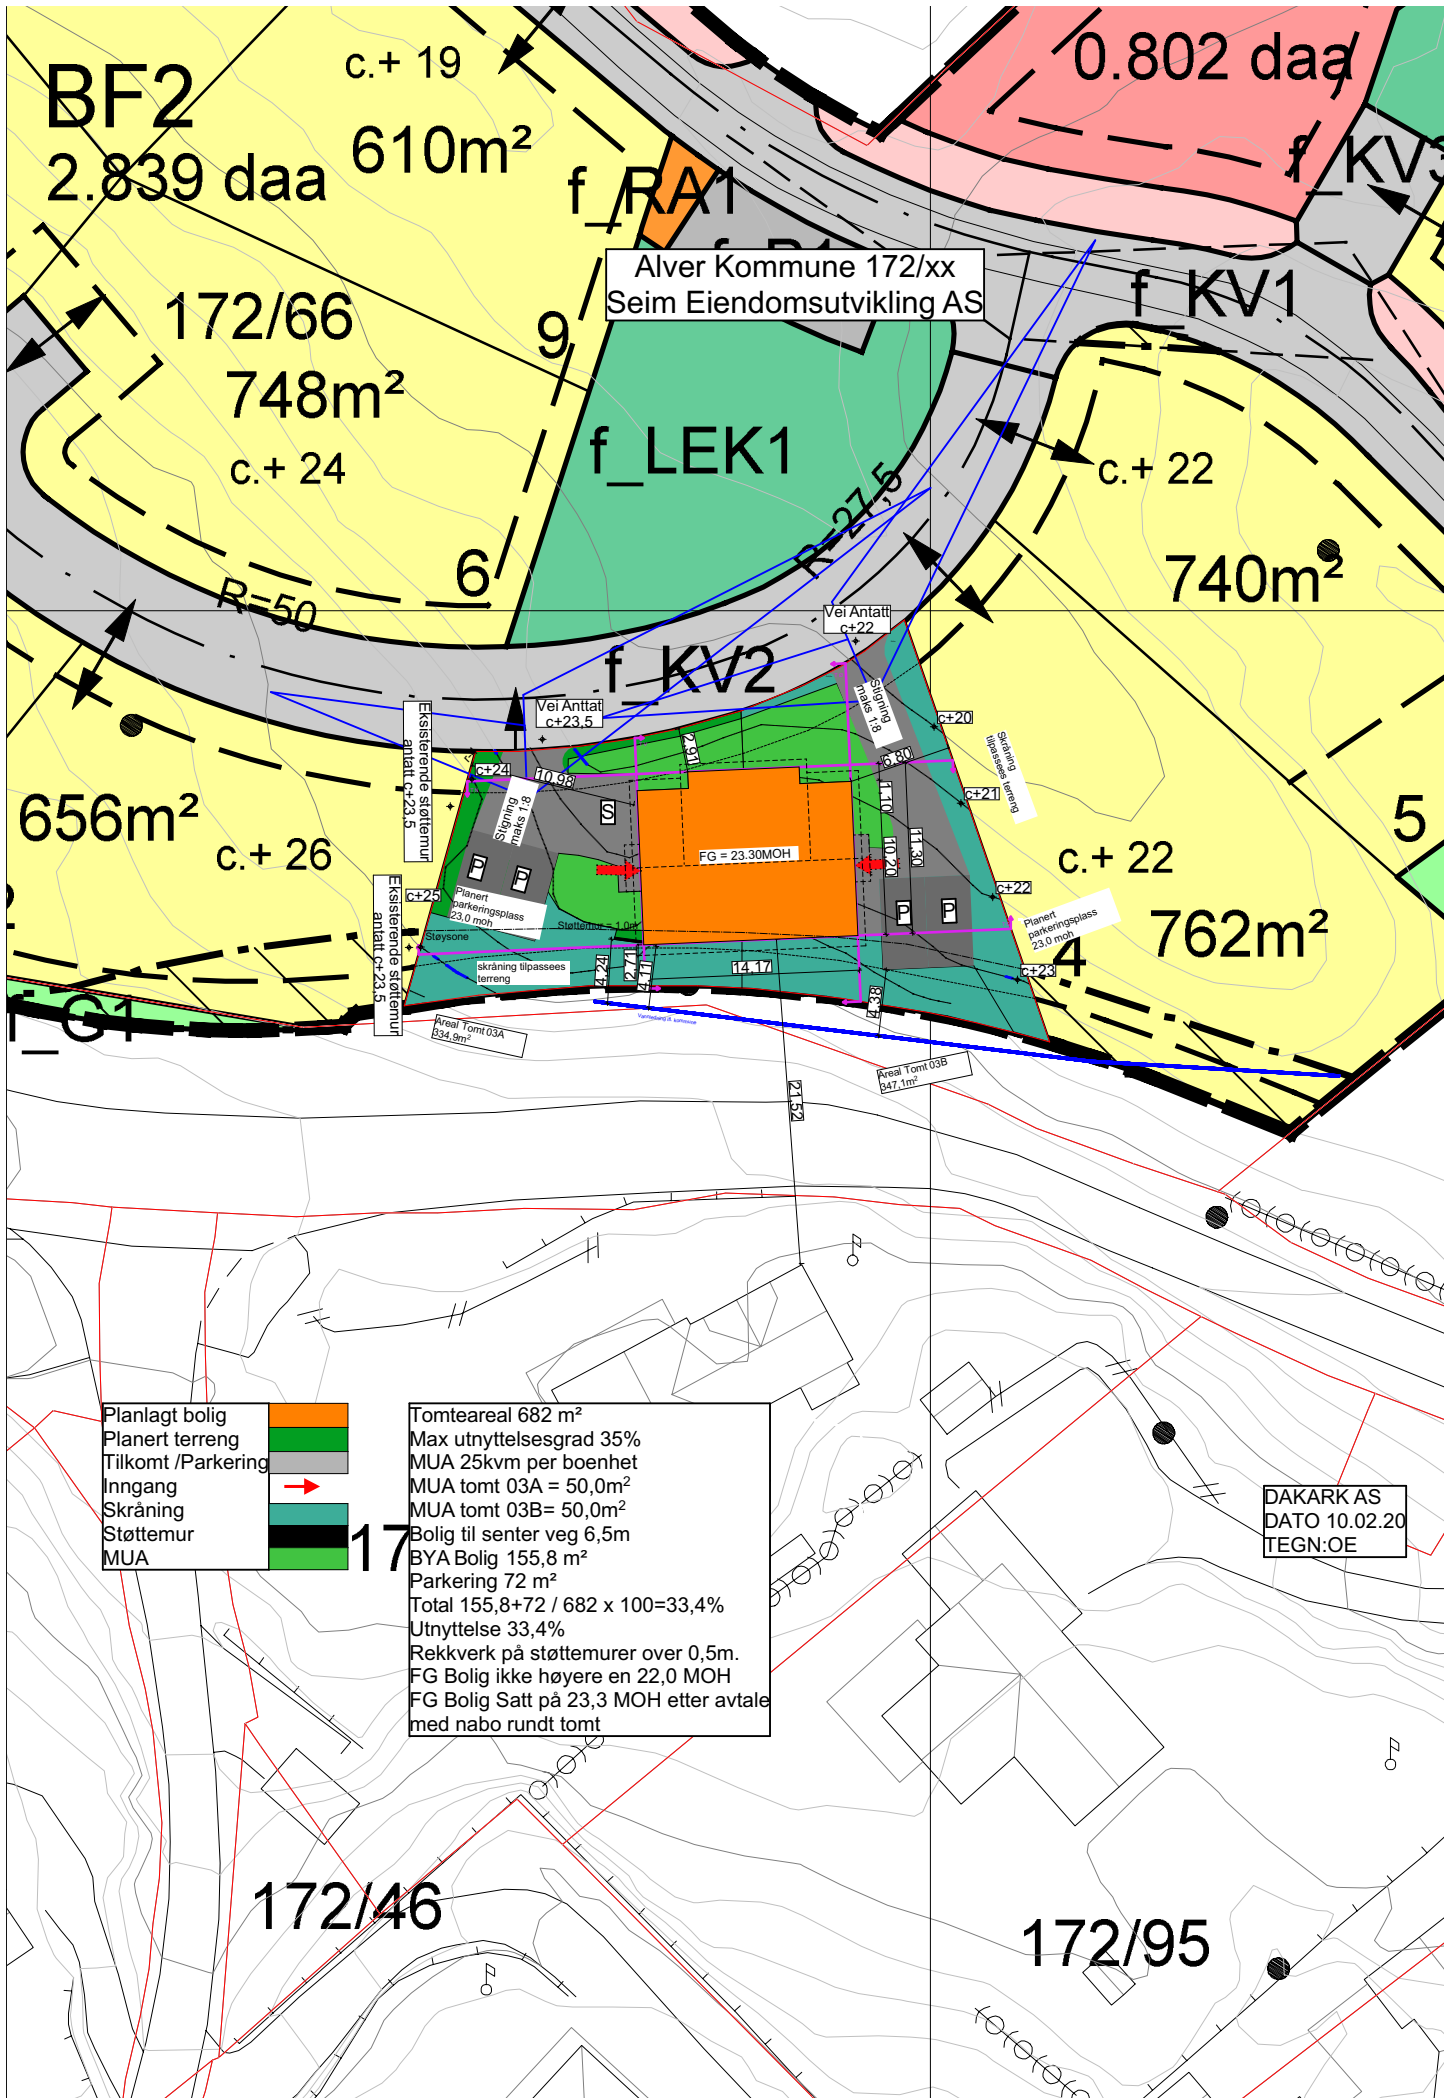

Planlagt bolig	
Planert terreng	
Tilkomt / Parkering	
Inngang	
Skråning	
Støttemur	
MUA	

17

Tomteareal 682 m²
 Max utnyttelsesgrad 35%
 MUA 25kvm per boenhet
 MUA tomt 03A = 50,0m²
 MUA tomt 03B= 50,0m²
 Bolig til senter veg 6,5m
 BYA Bolig 155,8 m²
 Parkering 72 m²
 Total 155,8+72 / 682 x 100=33,4%
 Utnyttelse 33,4%
 Rekkverk på støttemurer over 0,5m.
 FG Bolig ikke høyere en 22,0 MOH
 FG Bolig Satt på 23,3 MOH etter avtale med nabo rundt tomt

DAKARK AS
 DATO 10.02.20
 TEGN:OE

172/46

172/95