


FASADE ØST, ETTER OMBYGGING
G.NR: 109 / BR.NR: 13


EVA FLOYSSAND / OLE CHR. RONNESTAD

MÅL 1:50

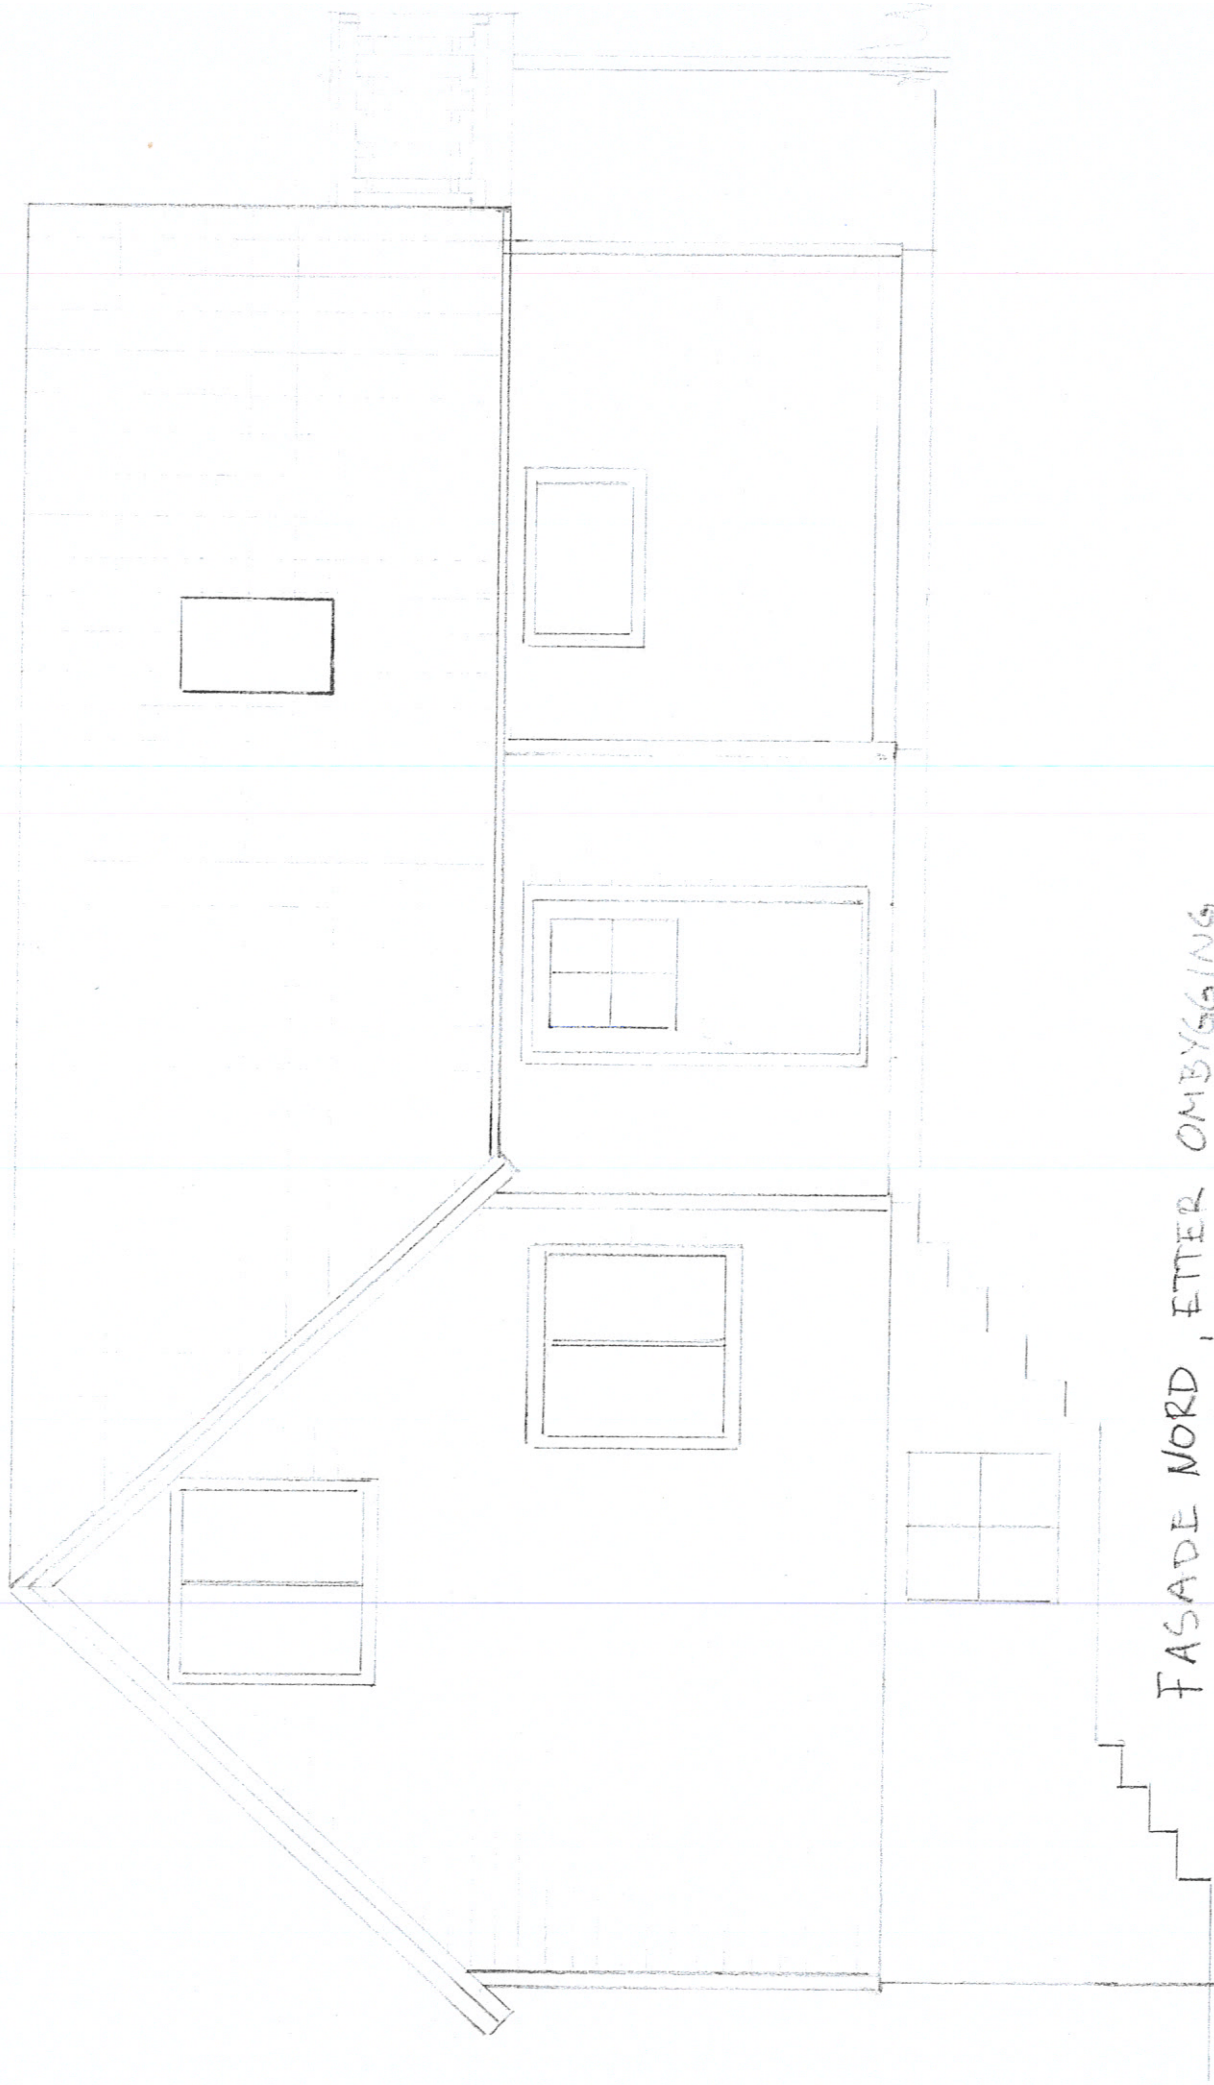

FASADE NORD, ETTER OMBYGGING
G.NR: 109 / BR.NR: 13
EVA FLØYSAND / OLE CHR. RØNNESTAD

MÅL 1:50

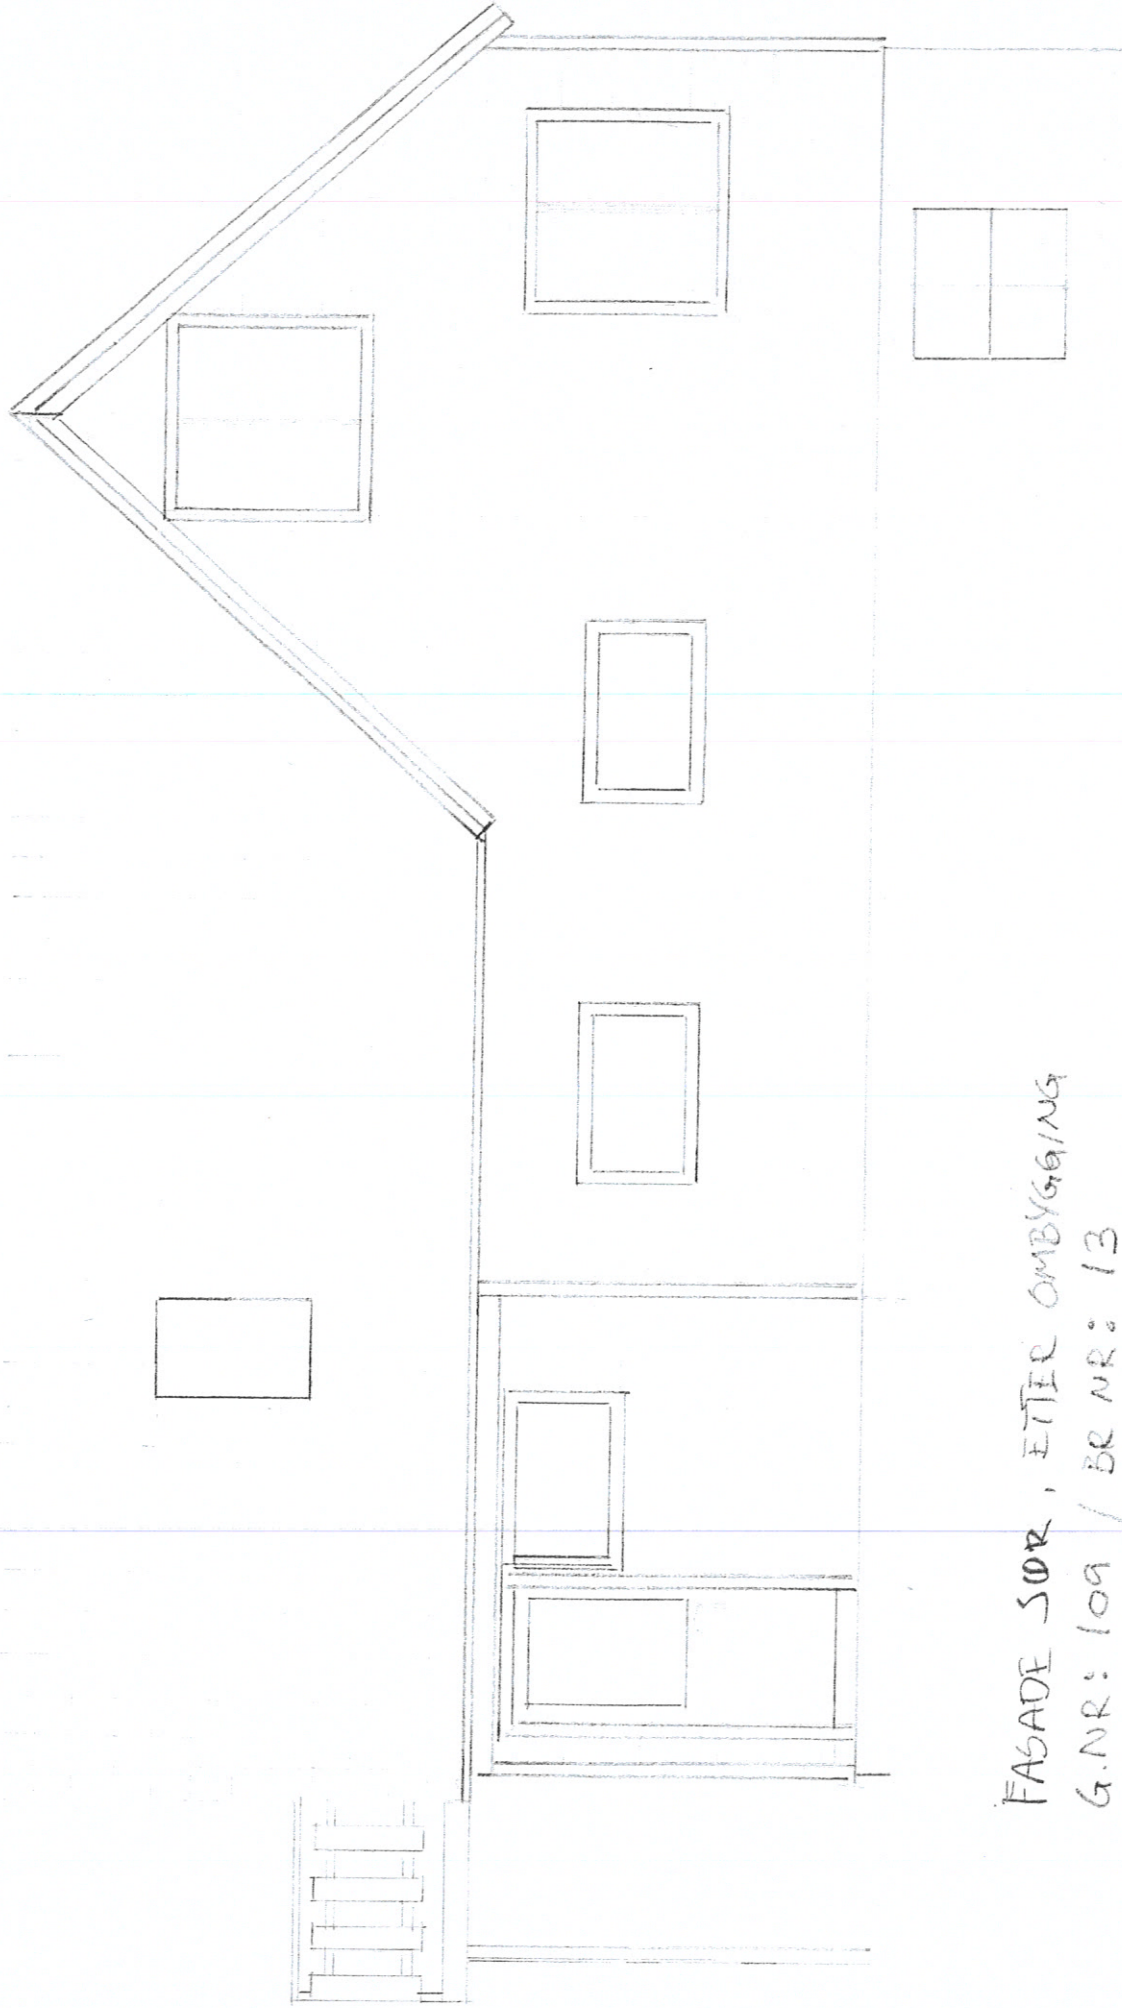

FASADE SÖR, ETTER ÖMBYGGING
G.NR: 109 / BR.NR: 13
EVA FLOYSAND / OLE CHR. RÖNNESTAD

MÅL 1:50