

SITUASJONSKART

Gnr/Bnr: 137/19
Adresse:
Eigar/søkar: Lars Øyvind Hillestad

Kvalitet :

Målestokk: 1:500
Dato: 11.02.2021




Gjeldande plan : KDP Knarvik-Alversund med Alverstraumen
Planformål : Næring og LNF

Vår referanse: lieiho

Sign.

//	Gjerde		Bolighus
- -	Usikker eigedomsgrense		Andre bygg
—	Målt eigedomsgrense		

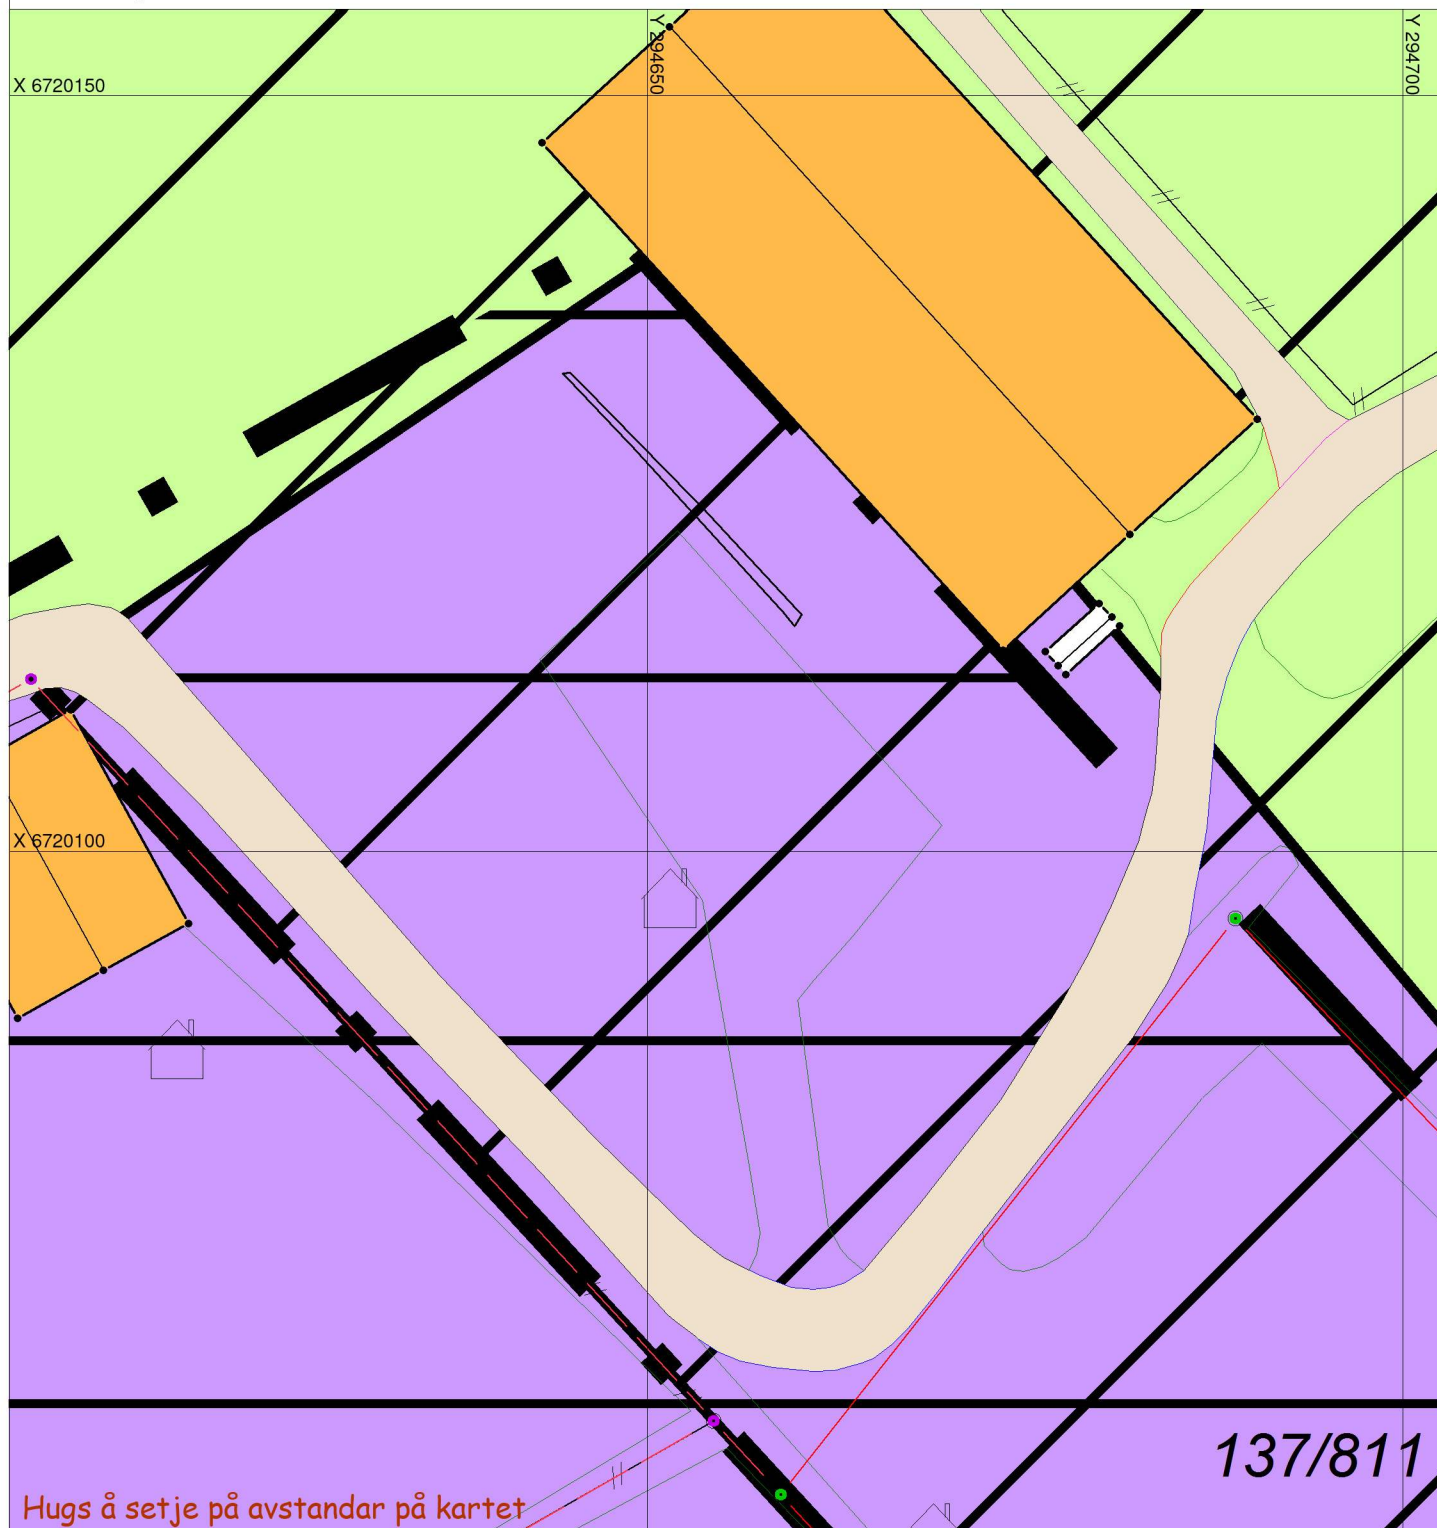

Hugs å setje på avstandar på kartet

SITUASJONSPLAN



Tiltak

Underskrift Situasjonsplan

Dato