



Fasade Sørvest

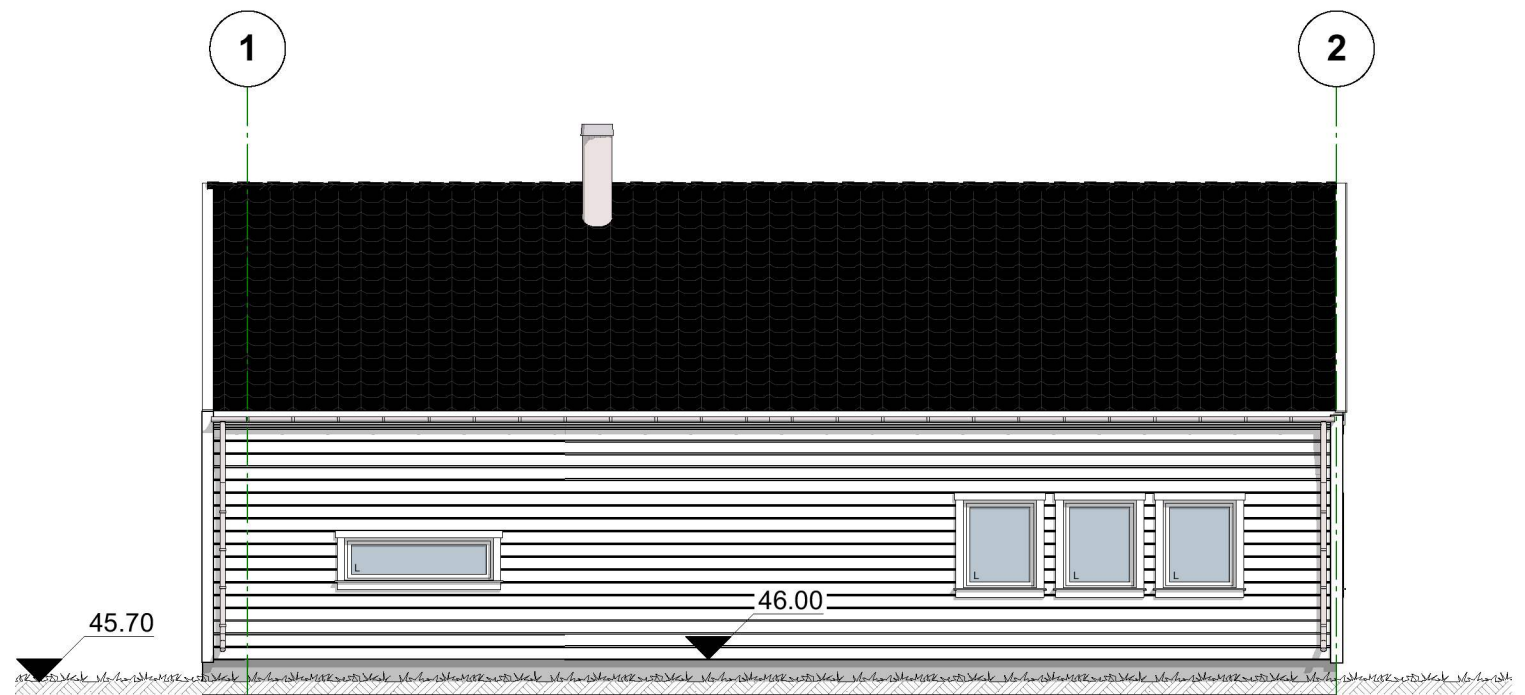

Fasade Sørøst

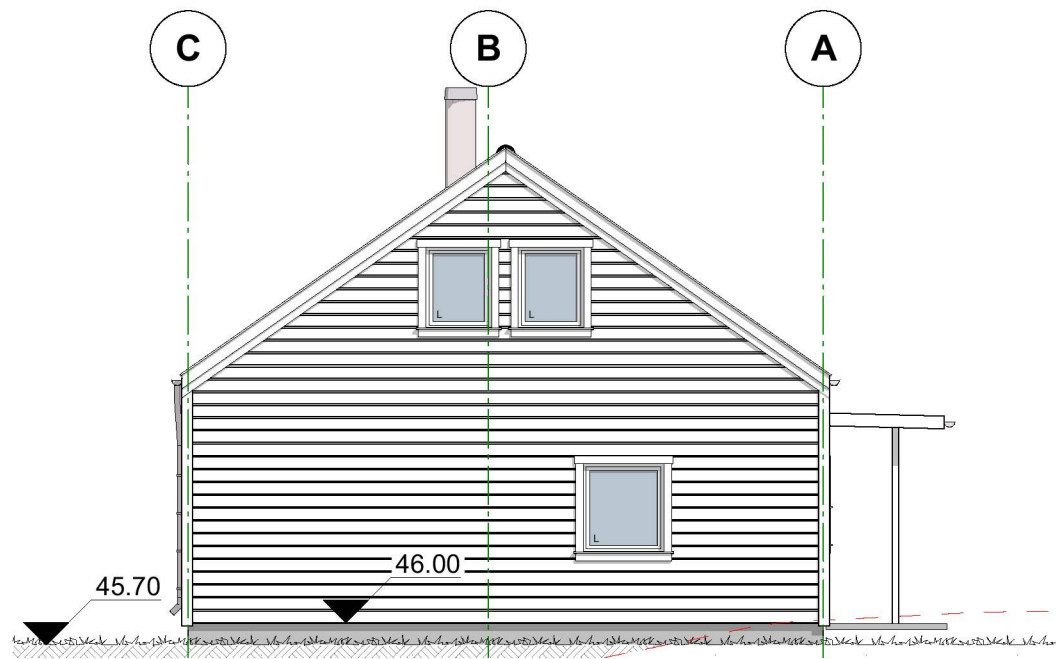

Fasade Nordøst



Fasade Nordvest

**ODD HANSEN**

**OLAHUS®**  
smart produksjon, uslåelig pris

Rev	Nr	Beskrivelse	Dato	Sign	Kontr

Tiltakshaver  
**Ine Gjerde og Johnny Håkull**

Prosjekt  
**BERGEN (R), rettventd**

Adresse  
**Litlåsvegen, 4631 Alver**

Gnr./Bnr./Festenr.:  
**126/64**

Tegnings id:  
**Fasader**

Tegningstype  
**Byggesøknad .4**


Dato  
10.07.2020

Tegnet av

PV


Prosjektnr.:

Målestokk  
**1:100**

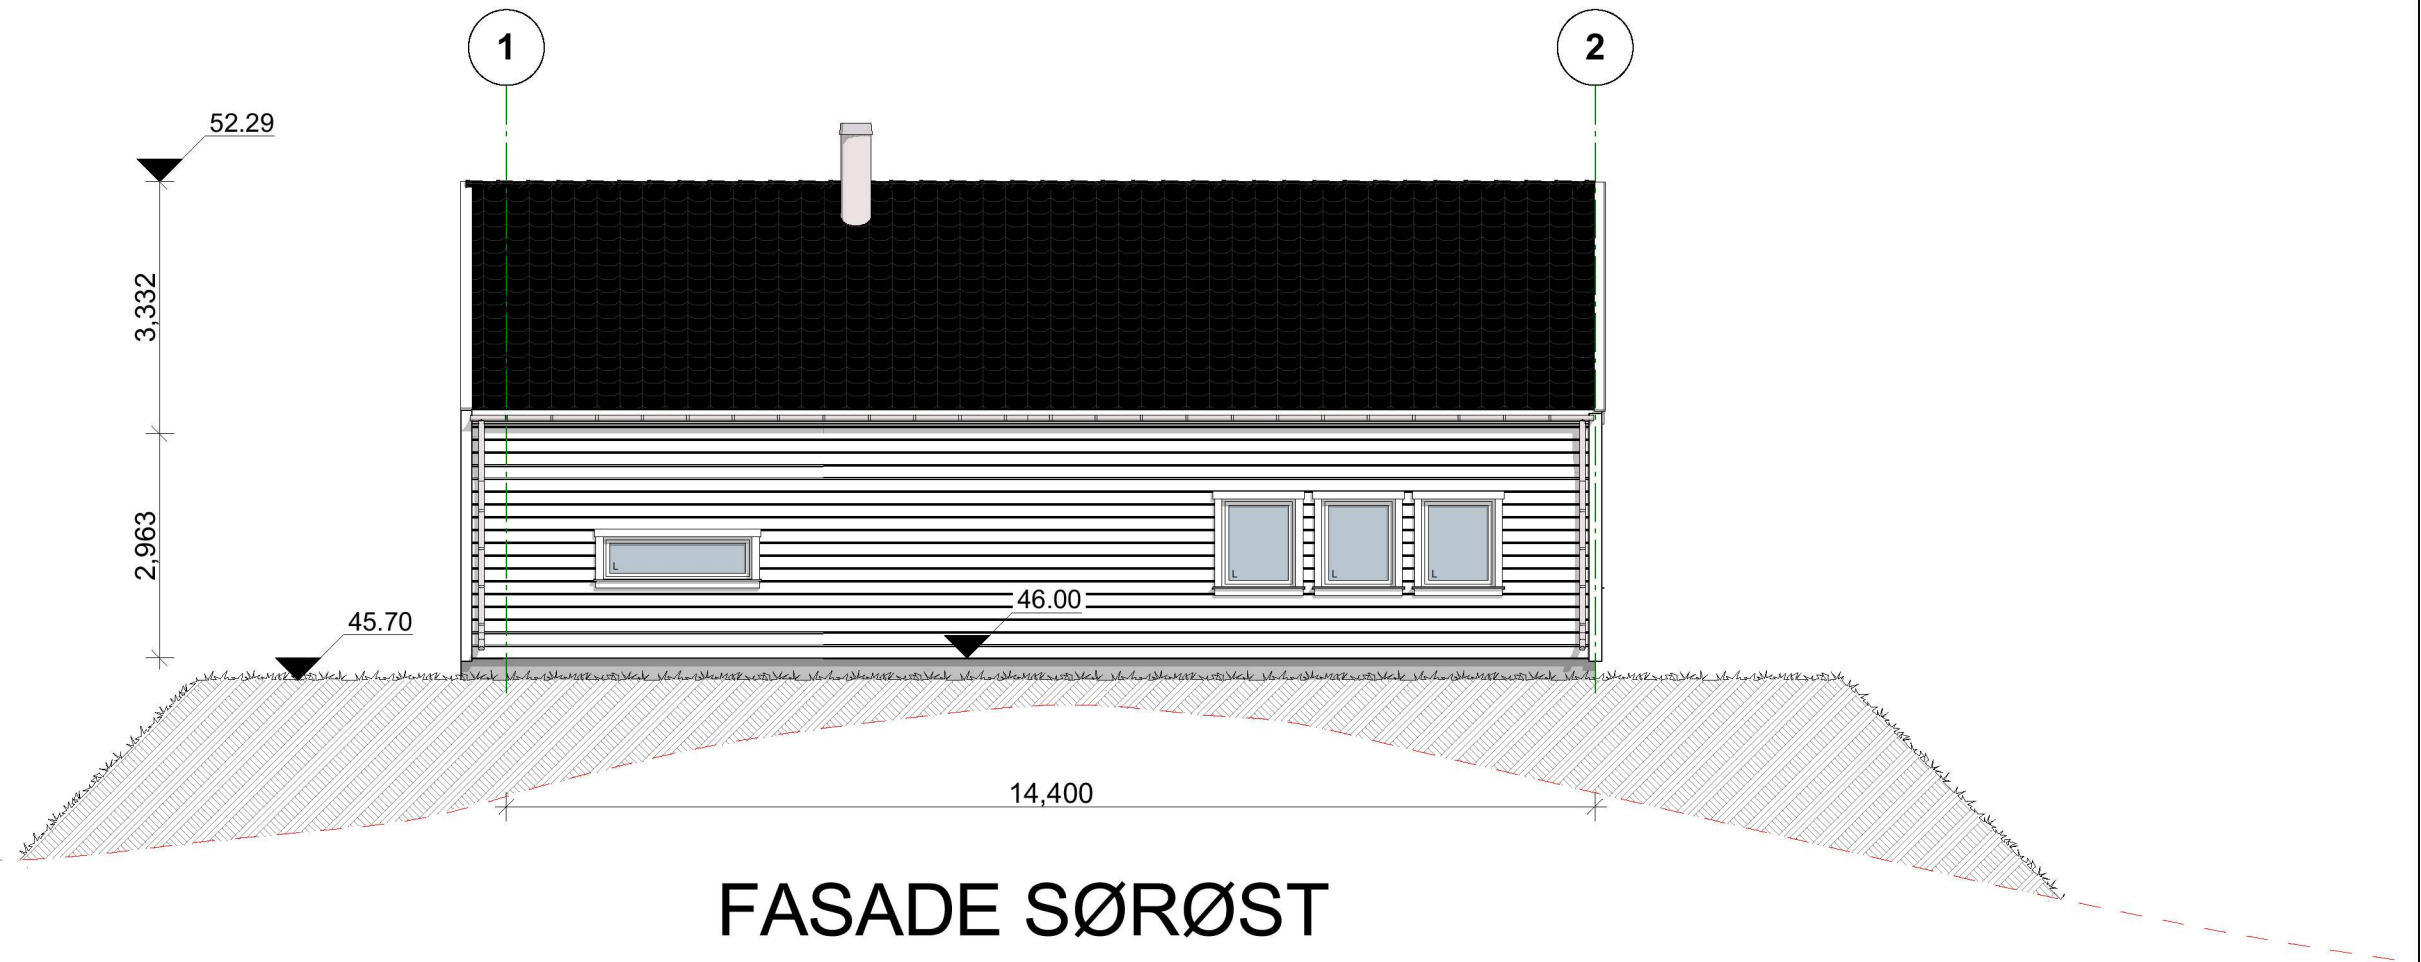


**FASADE SØRØST**

Tomtegrense

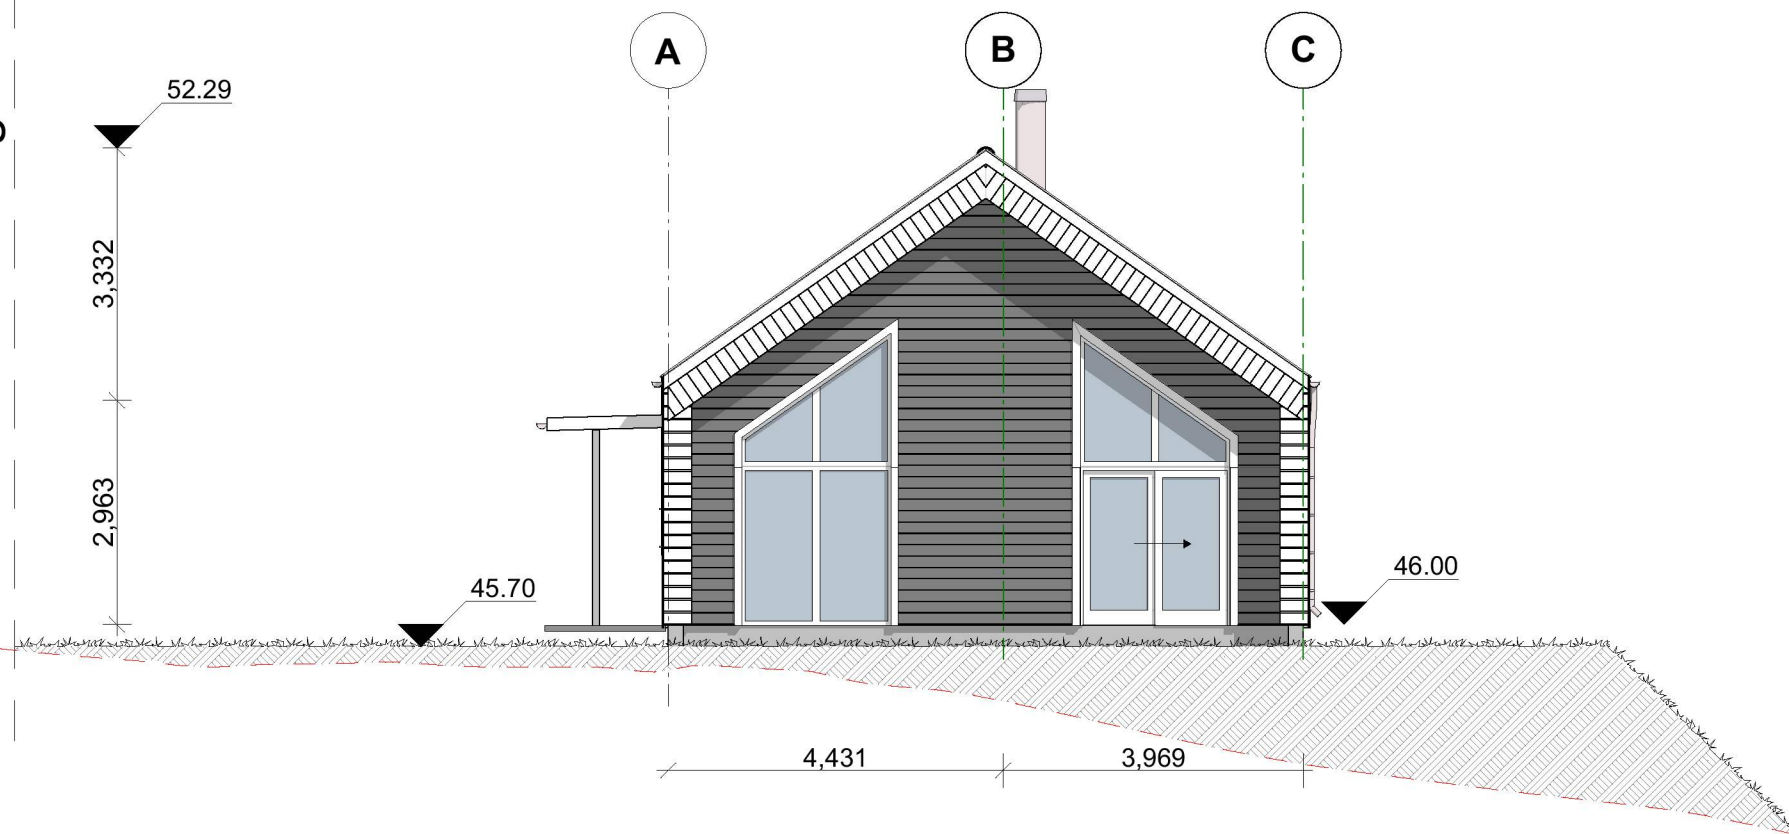


**FASADE SØRVEST**

Tomtegrense

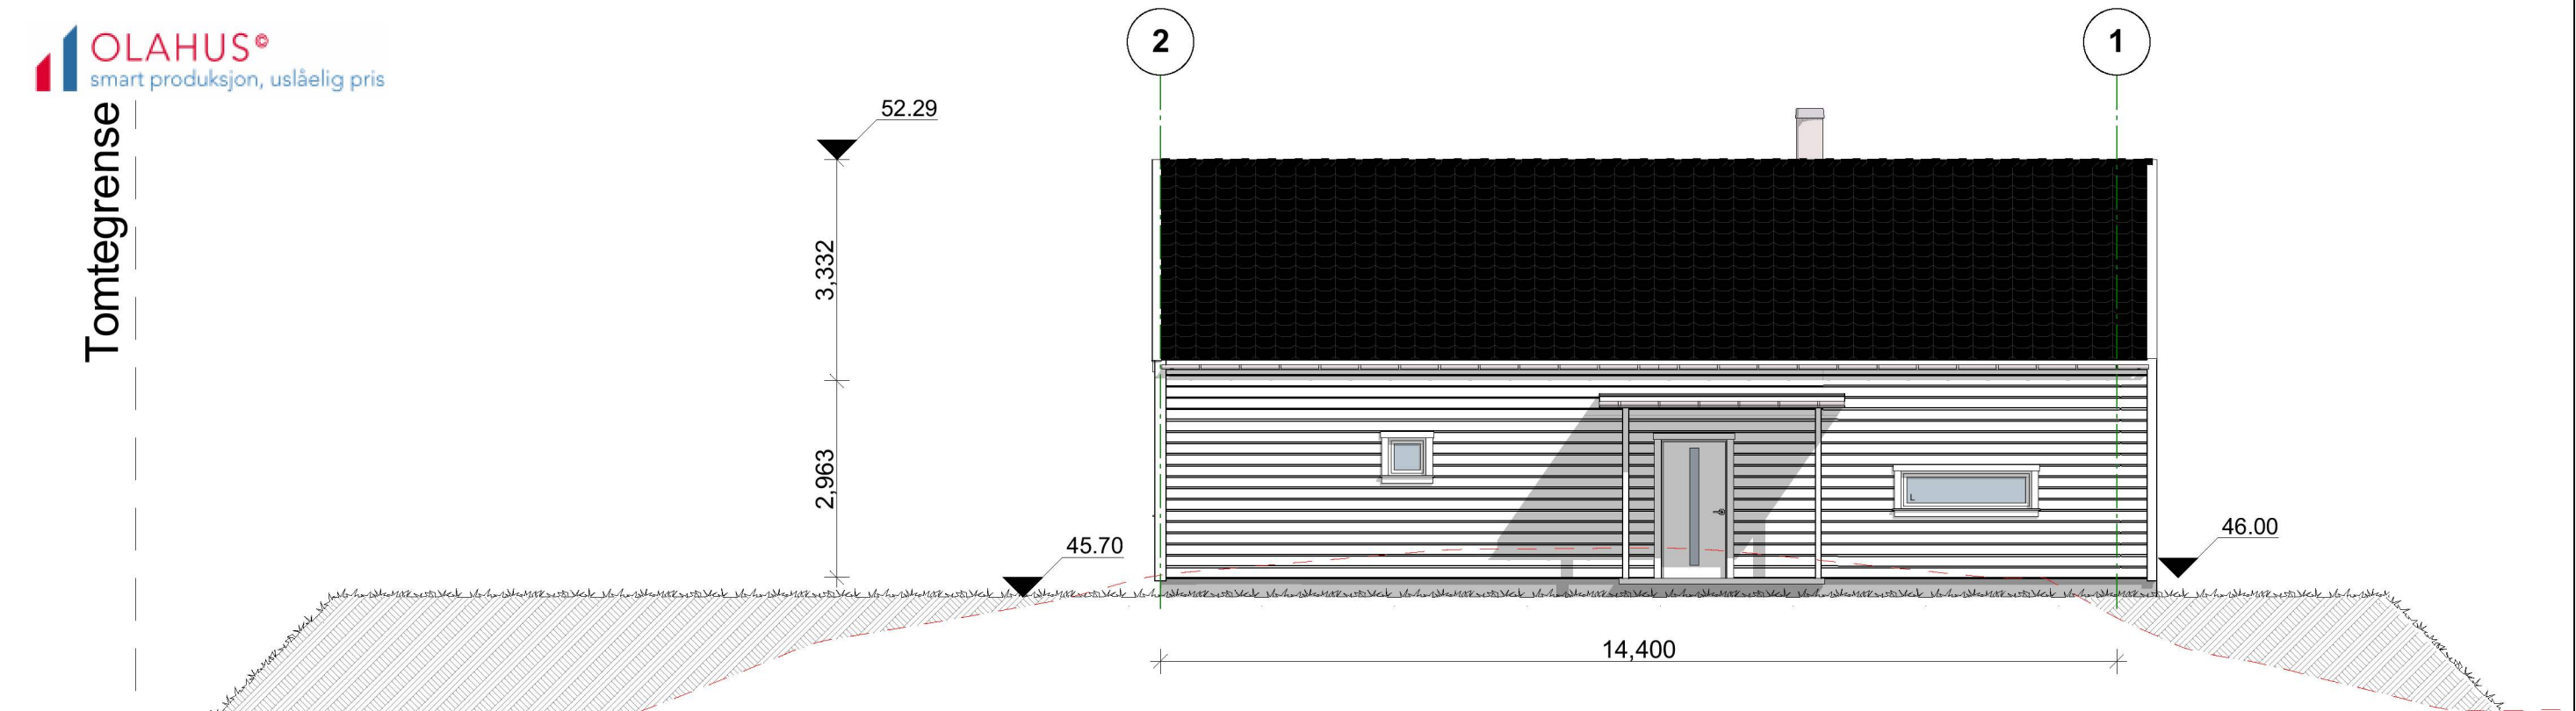

## FASADE NORDVEST

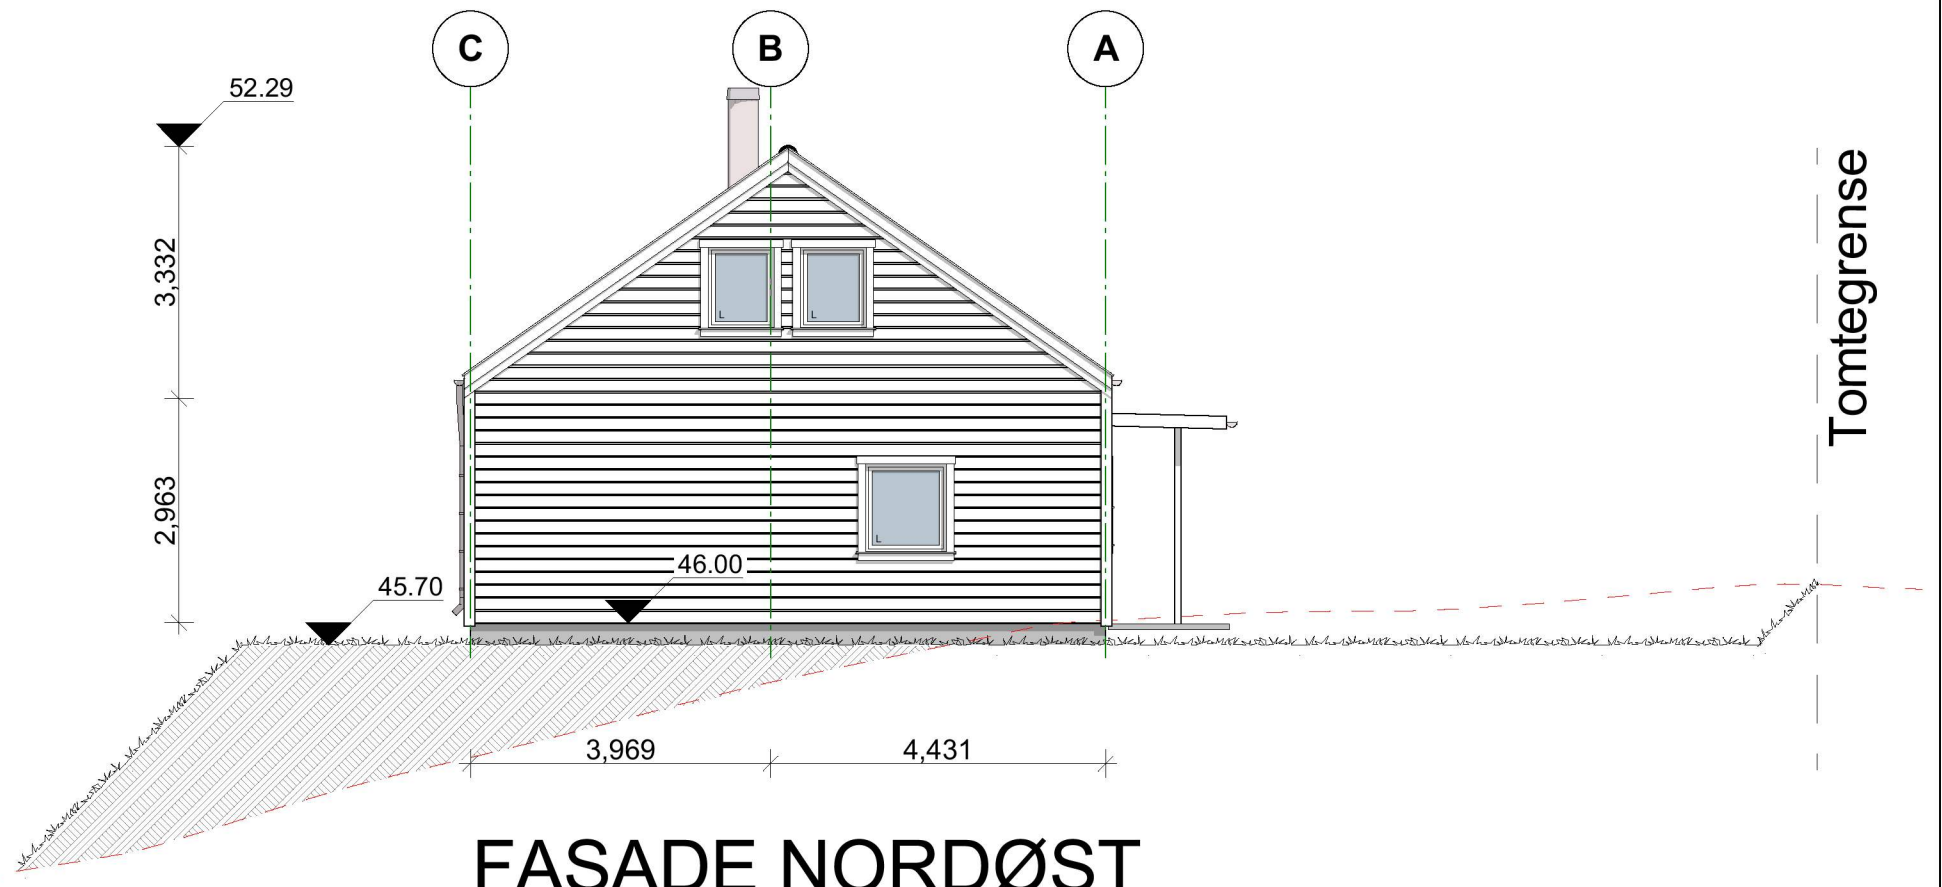


Tomtegrense

## FASADE NORDØST

Tomtegrense


Tomtegrense

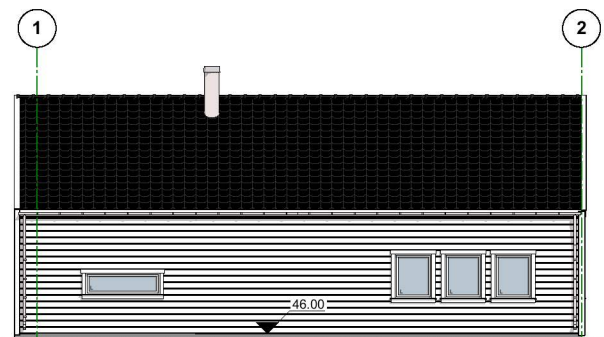

FASADE SØRØST

Tomtegrense

Tomtegrense

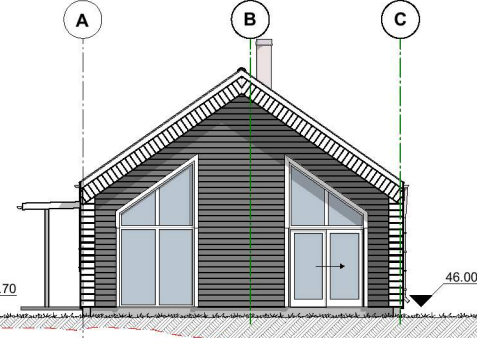

FASADE SØRVEST

Tomtegrense


Tomtegrense



FASADE NORDVEST

Tomtegrense

Tomtegrense

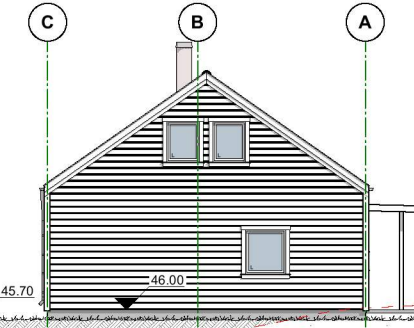

FASADE NORDØST