


ANLEGGSSKISSE RAMSVIK

VEDLEGG 6.1.3 d)

N

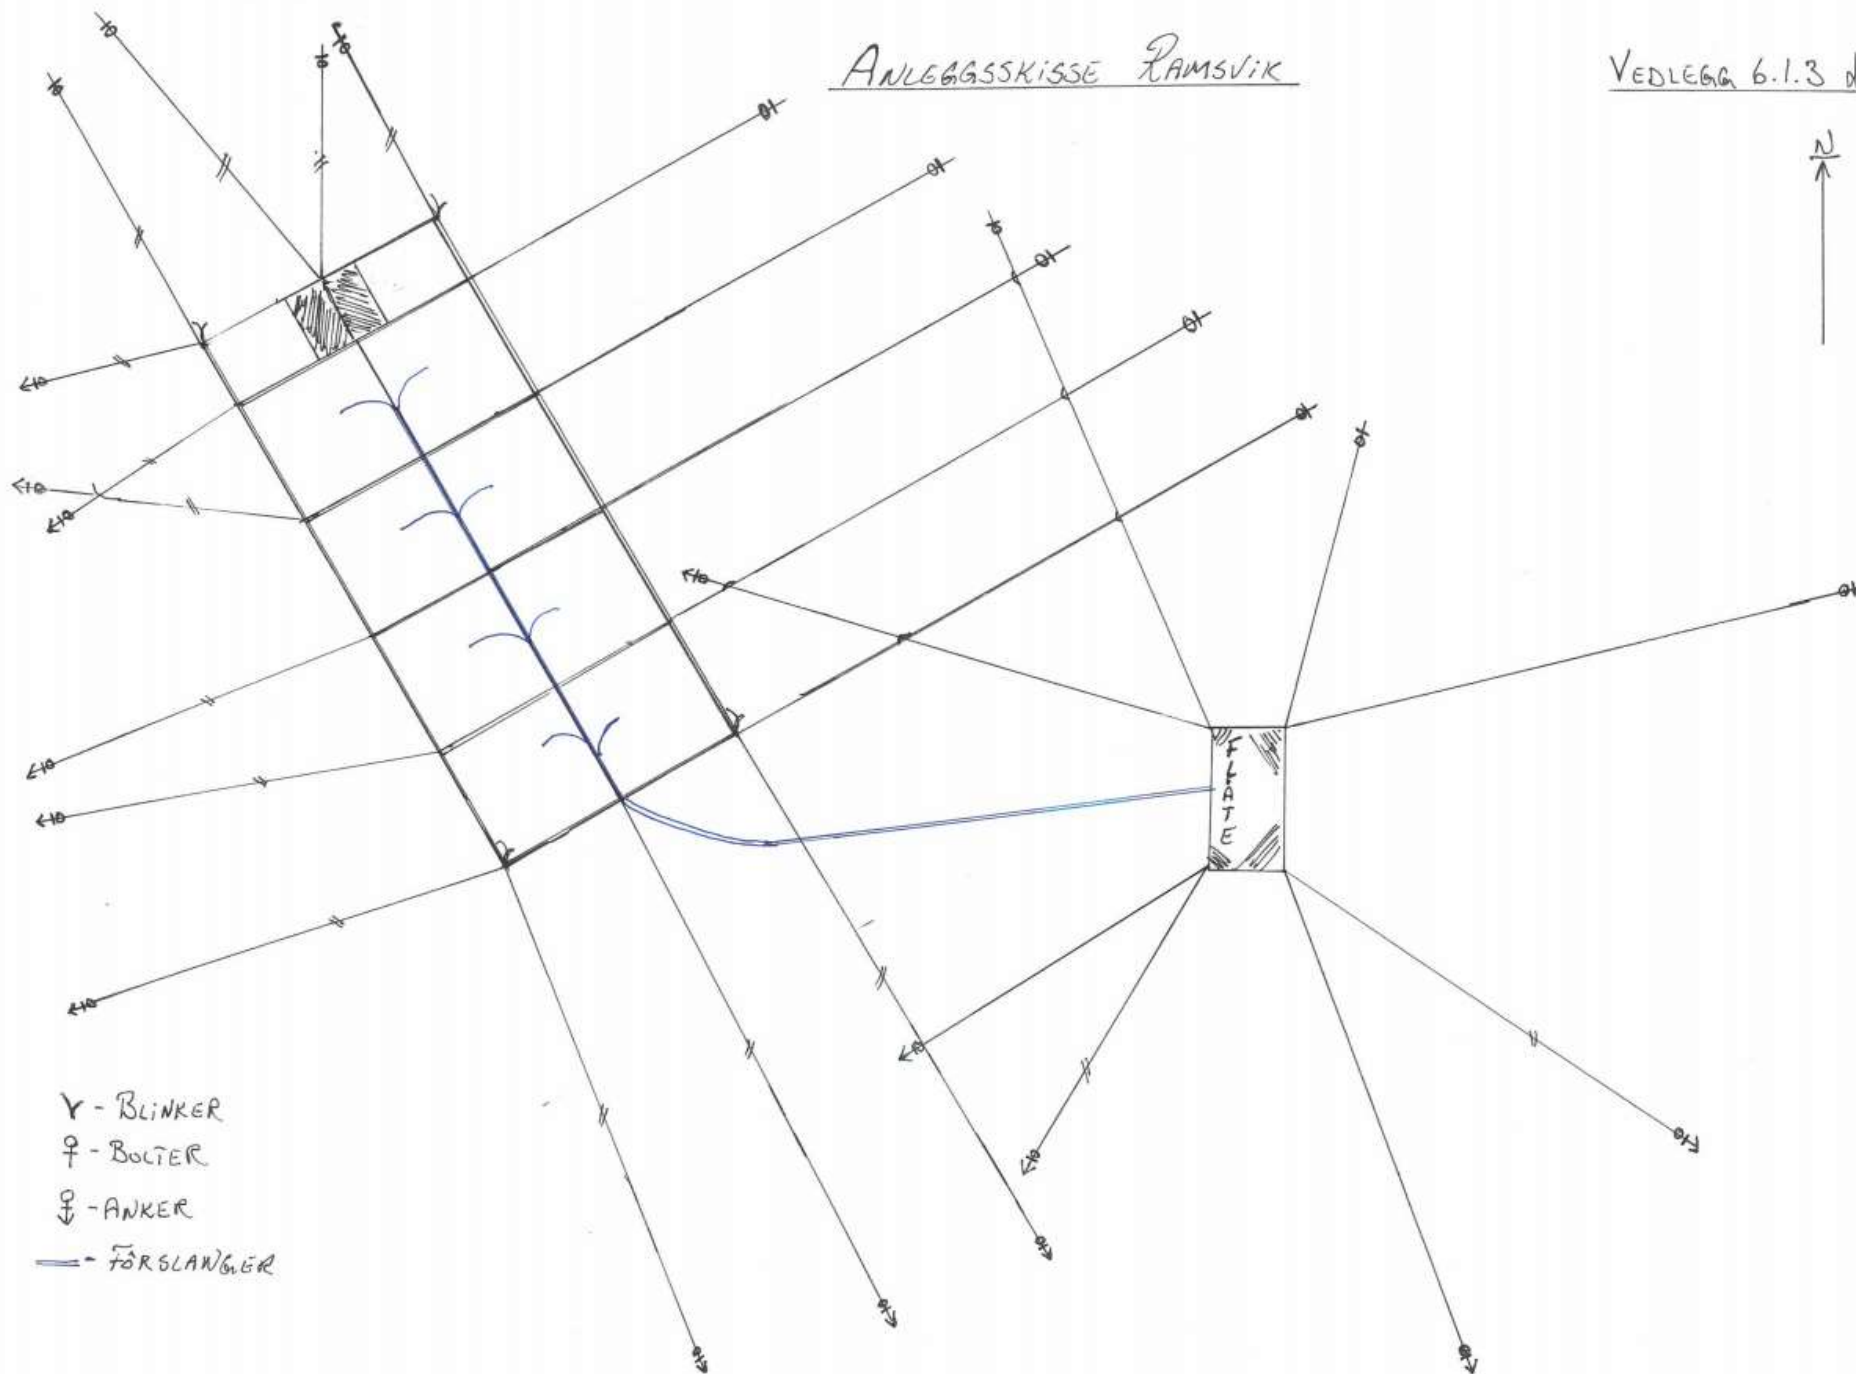

Y - BLINKER

♀ - BOLTER

⚓ - ANKER

— FÖRSLÄNGER