



TILBYGG

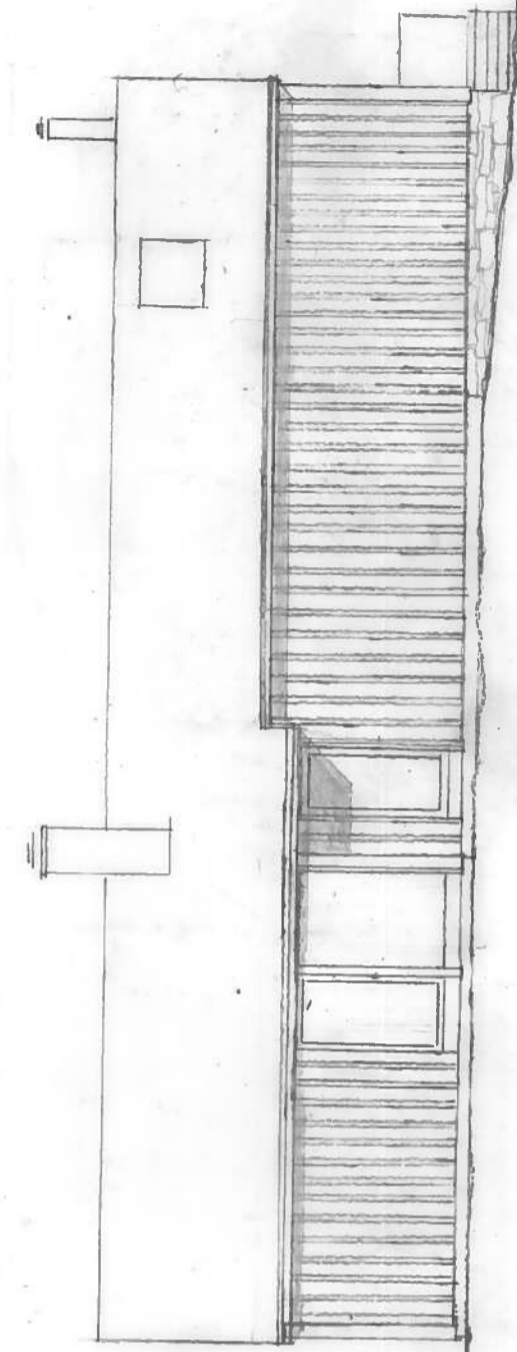


FASADE ØST

TILBYGG

FASADE NORD

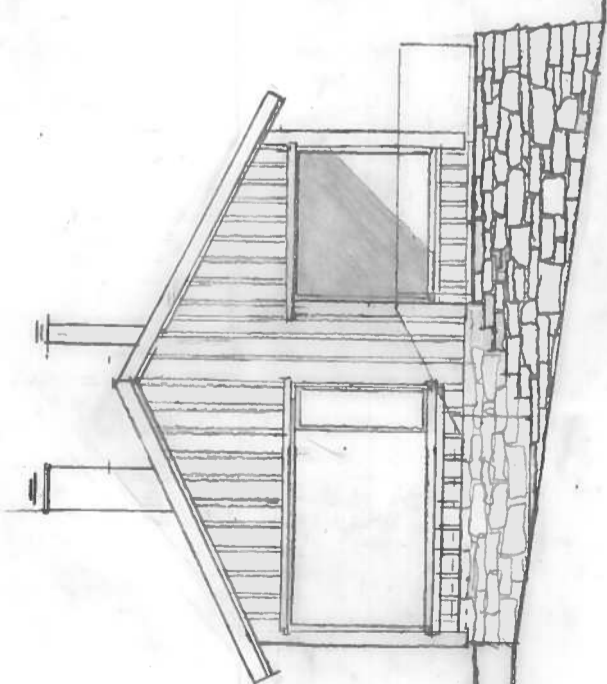

FASADE VEST

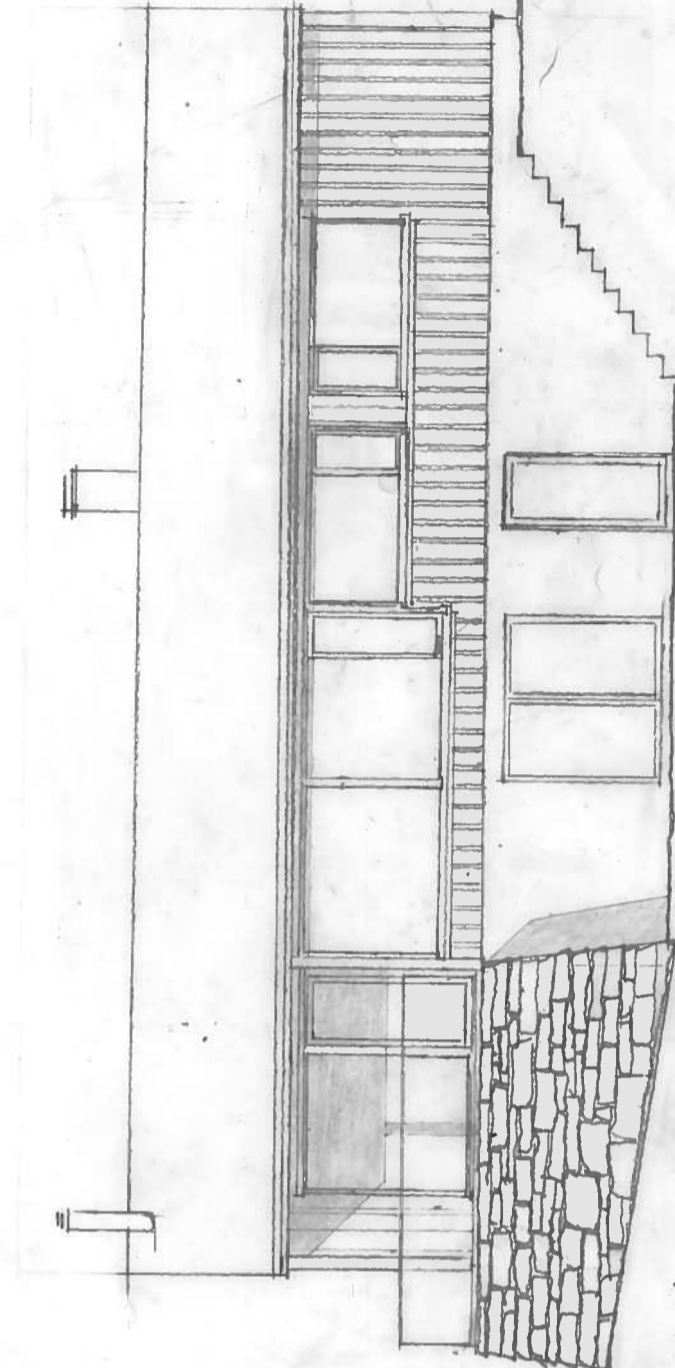

FASADE SØR

UTMARK

LÍ EIKANGERVÅG
OMBYGGING - TILBYGG

FASADER
NY SITUASJON

Målestokk
1:100
Format
A3

Tegnet av
HFS
05.10.20

Bygget av
HFS
HFC

Dato
16.11.2020
12.01.2021

Orientering

Bygn. nummer
2.160 B