

# SITUASJONSKART

Gnr/Bnr: 338/40

Adresse:

Eigar/søkar:

Kvalitet :

Gjeldande plan :

Planformål :

Vår referanse:

Sign. ....




ALVER  
KOMMUNE



Målestokk: 1:200  
Dato: 15.02.2021

- |  |                        |  |            |
|--|------------------------|--|------------|
|  | Gjerde                 |  | Bolighus   |
|  | Usikker eigedomsgrense |  | Andre bygg |
|  | Målt eigedomsgrense    |  |            |

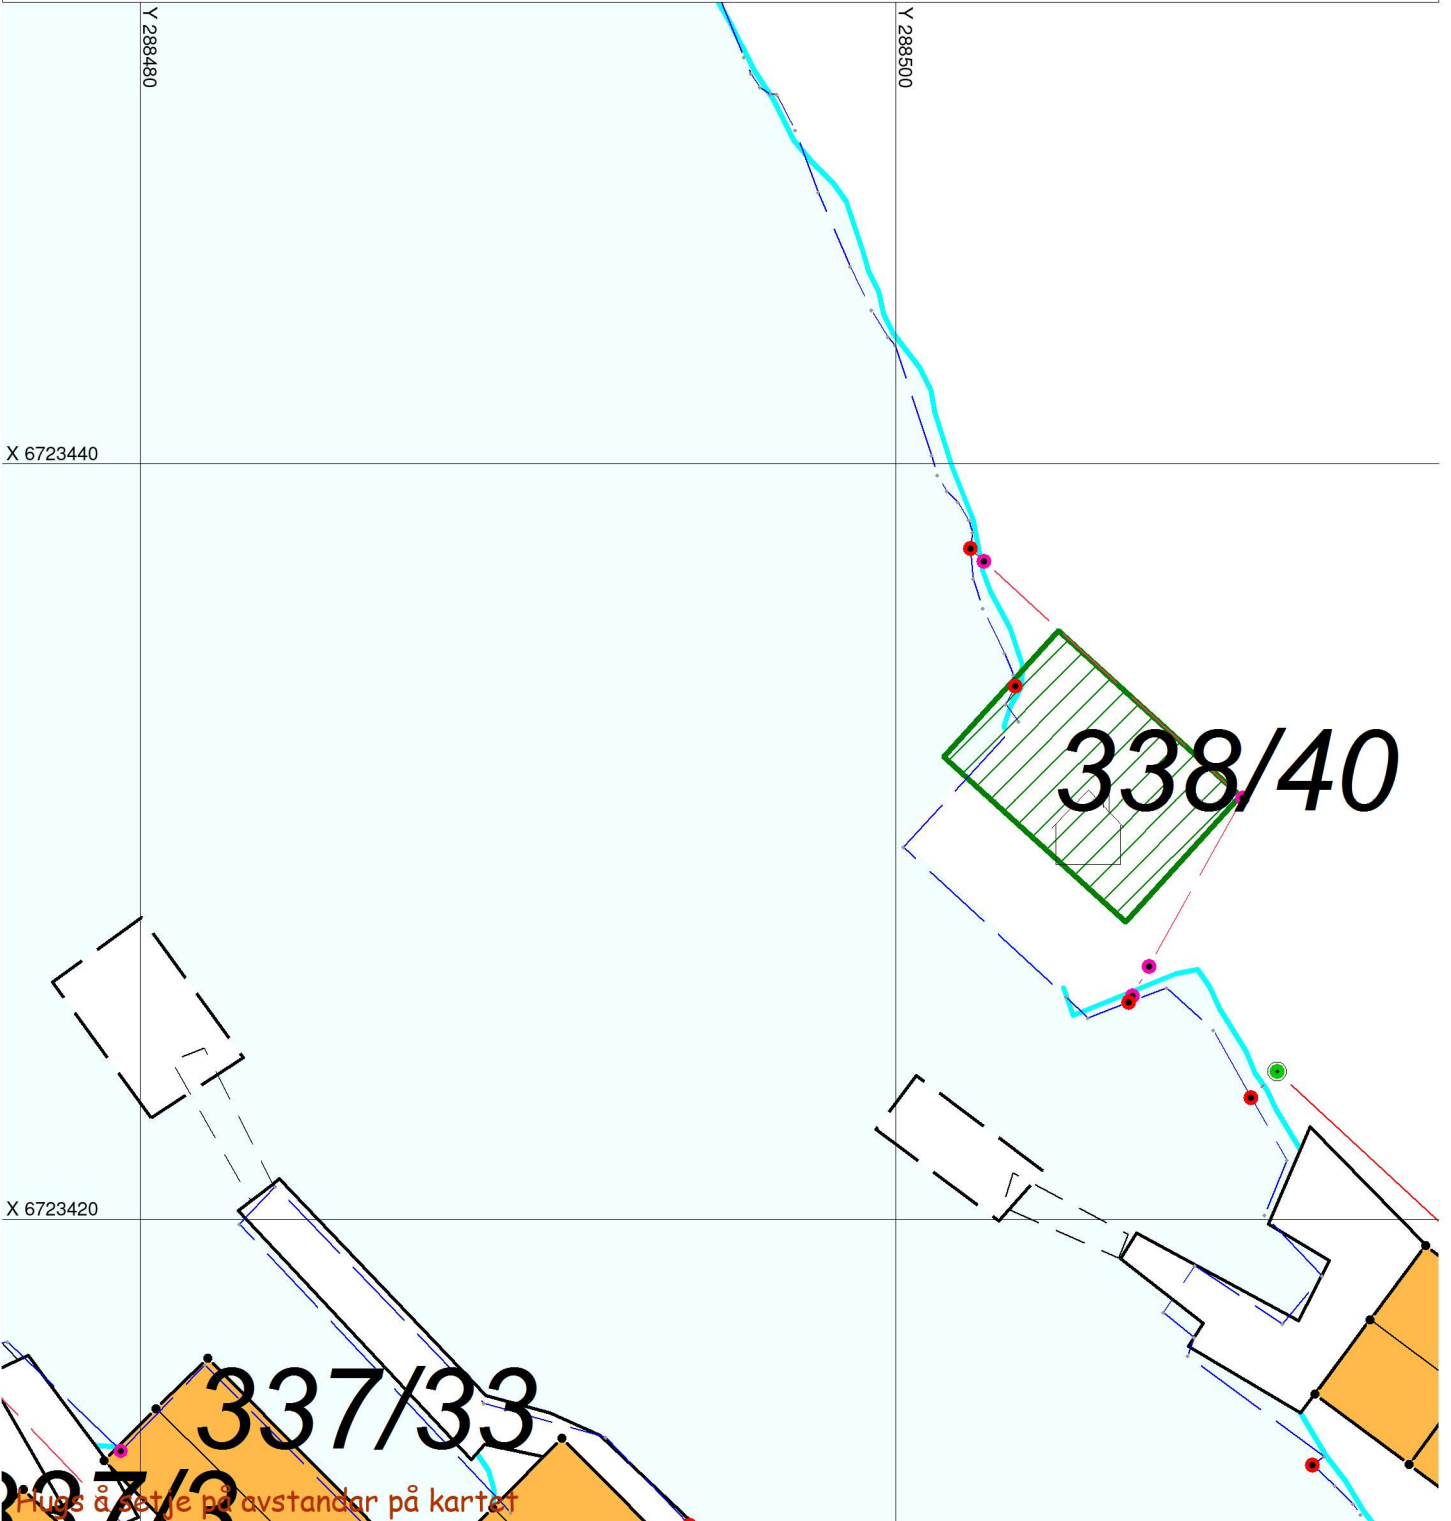

## SITUASJONSPLAN



Tiltak

Underskrift Situasjonsplan

Dato