


© Denne tegning må ikke kopieres eller benyttes ved foretagender som rettighetshaver ikke medvirker i.

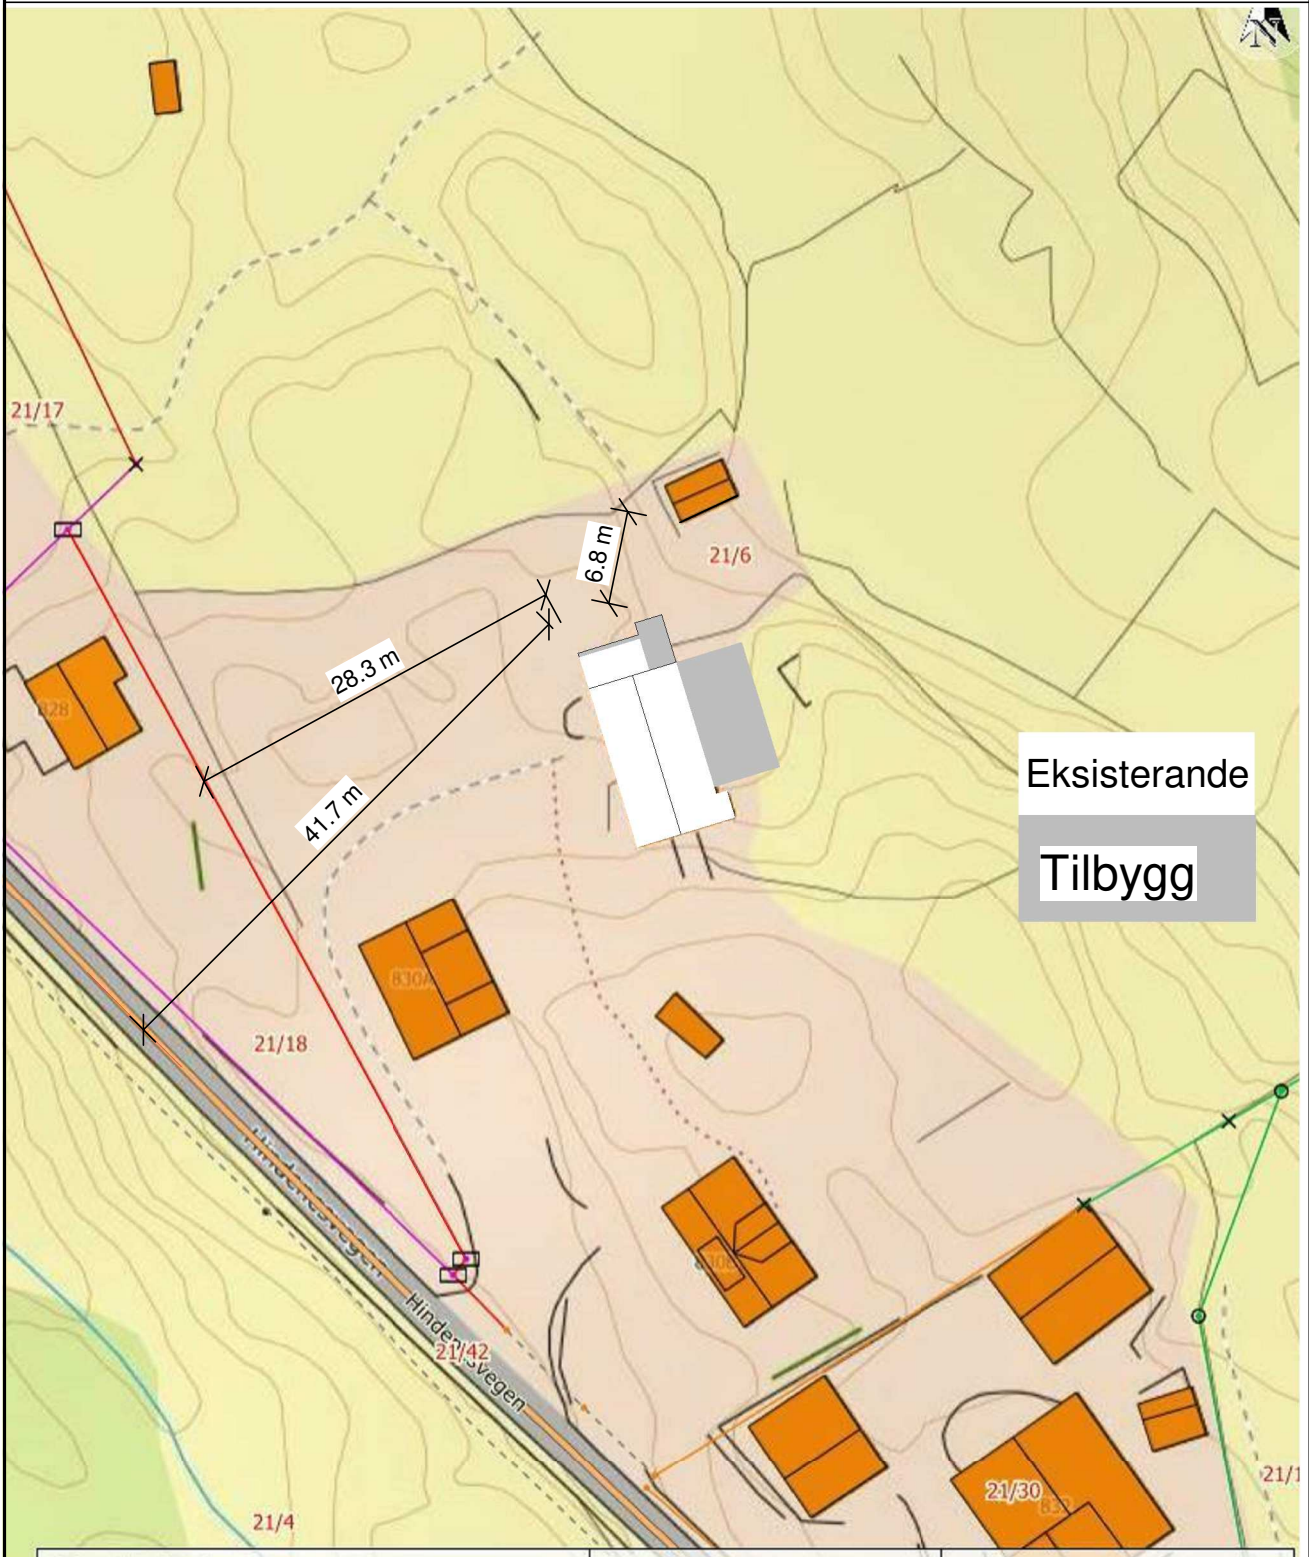

Tiltakshavar: Ingvard Jordal	Tegn Innhold: Situasjonsplan		
Byggeplass: Hindenesvegen 830 B	Målestokk: 1 : 500	Rev	
Kommune: Alver	Dato: 29.01-21	111	
Kålås Bygg AS MESTERHUS	Tegn: ET		
	G.nr/B.nr: 21/6	Prosj. nr:	