




© Denne tegning må ikke kopieres eller benyttes ved foretagender som Mesterhus Norge eller utførende tegnekontor ikke medvirker i.

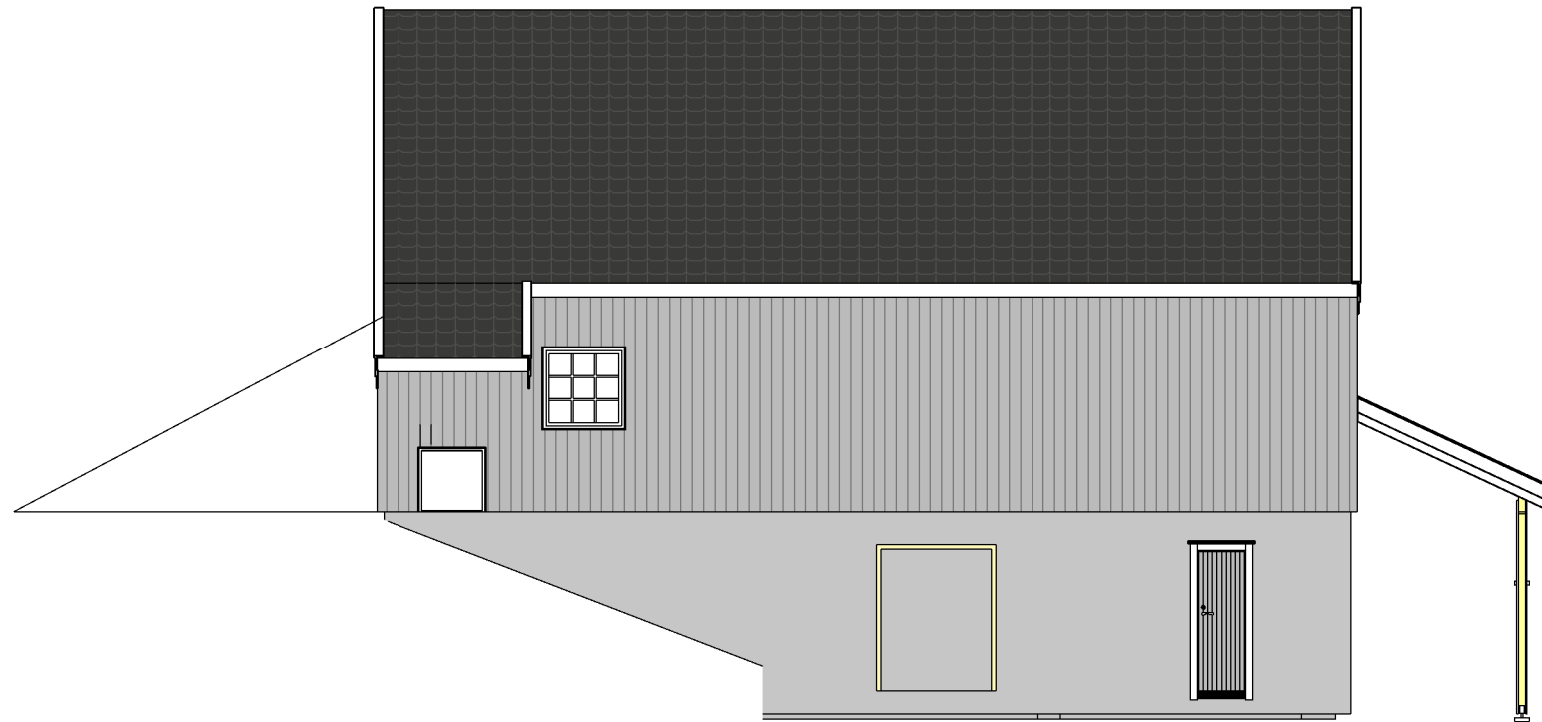


FASADE MOT ØST

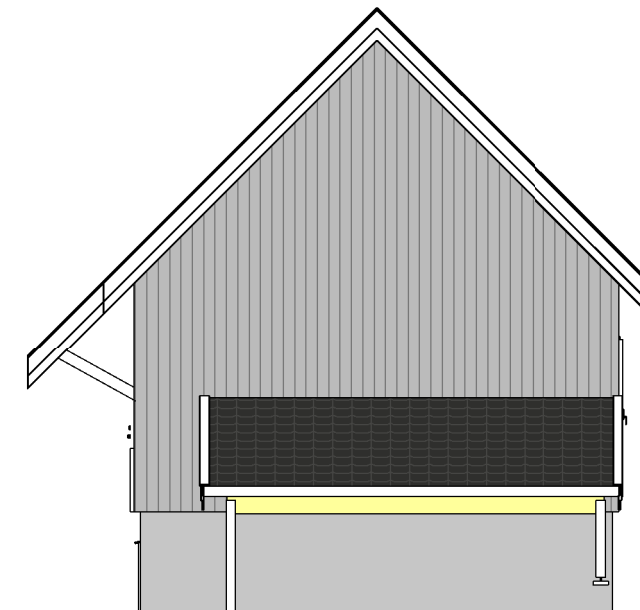

FASADE MOT NORD

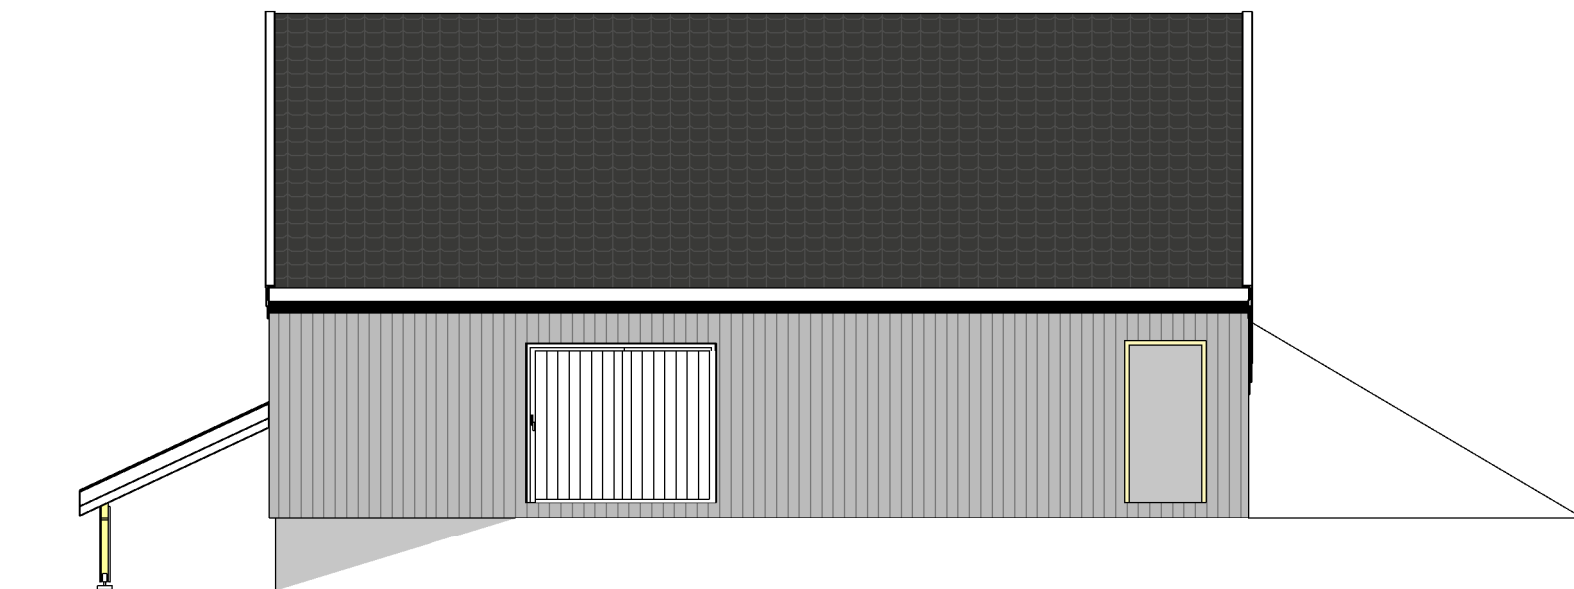

FASADE MOT VEST

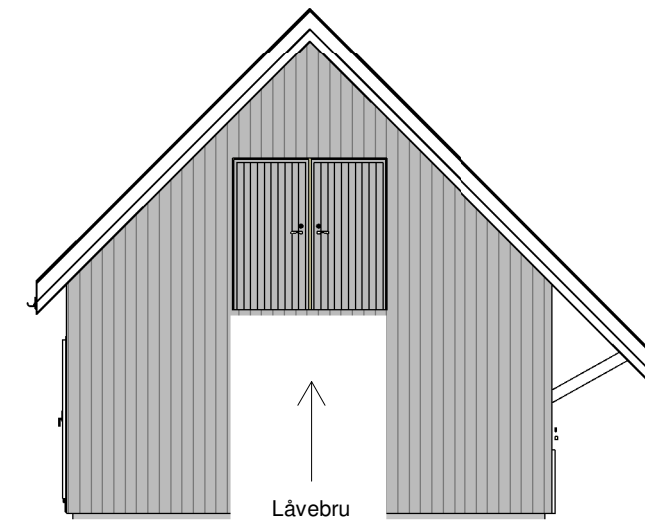

FASADE MOT SØR

REV.	DATO	REVISJON	SIGN.

Kålås Bygg AS
Torvhusmyrane 2, 5913 Eikangervåg
MESTERHUS

TILTAKSHAVER: Ingvard Jordal
BYGGEPLASS: Hindenesvegen 830 B
G.nr/B.nr: 21/6
KOMMUNE: Alver

TEGN, INNHOLD: Fasader	TILTAKSART:	MÅL: 1 : 100
PROSJEKT: Eksiterende løe		
ARKITEKT: Espen Tvedt	DATO: 26.01.21	TEGN: ET
PROSJEKT NR:	TEGN.NR: 102	