Normalprofil

SGS4 langs Gabben

M= 1:50 (A1)

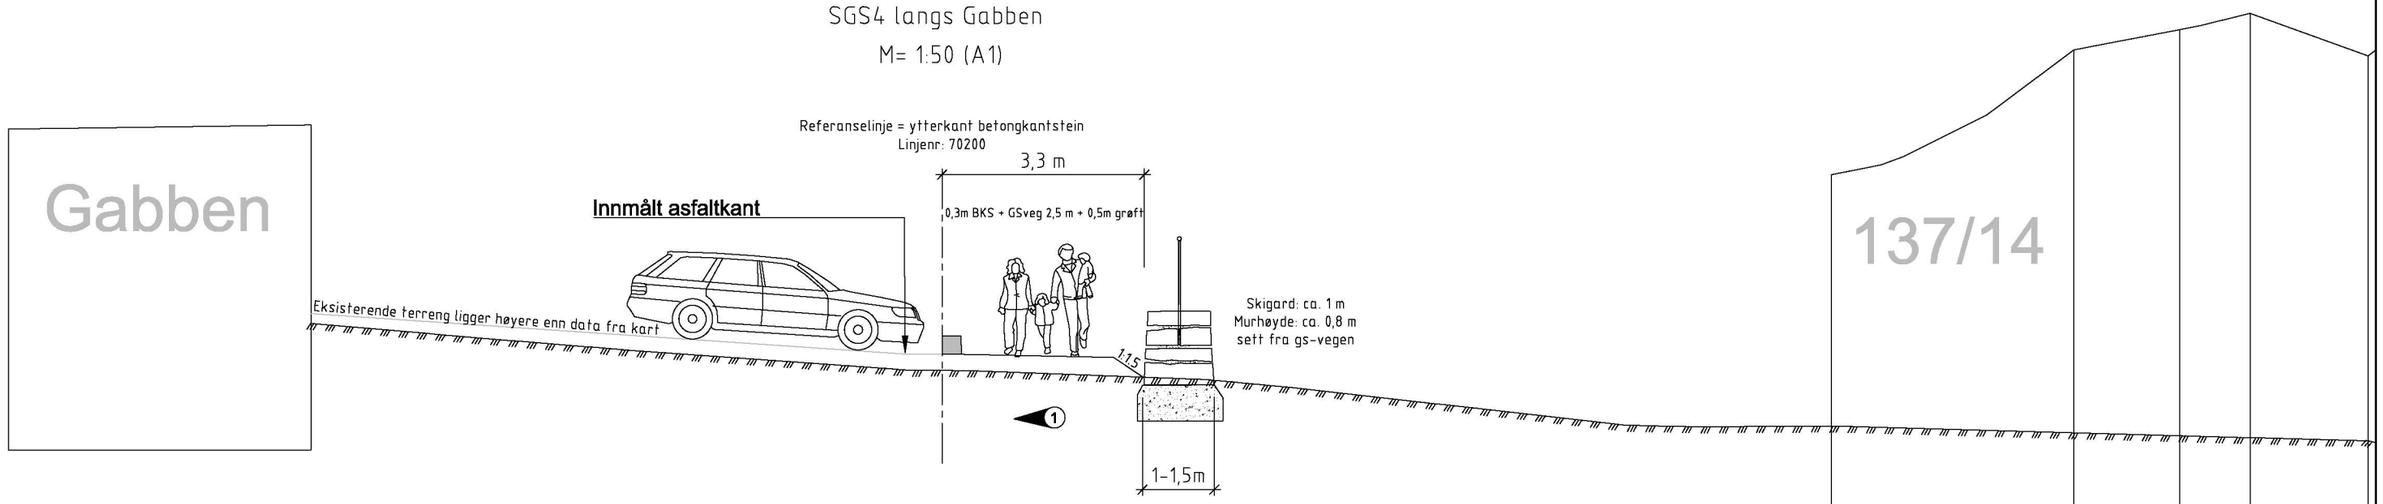

Normalprofil

SGS4 profil 50-90 (midlertidig gangsti)

M= 1:50 (A1)

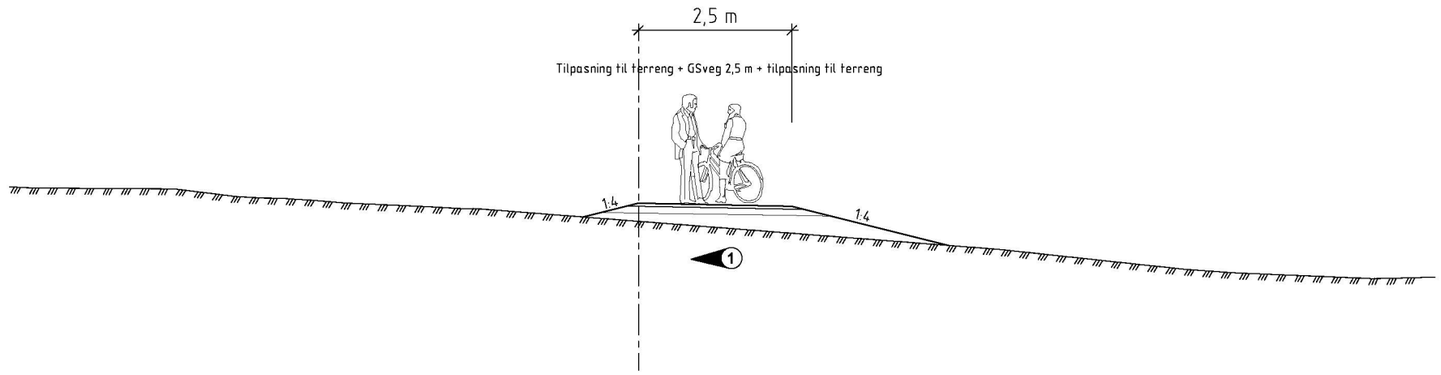

Overbygning SGS4

M=1:20, mål i mm (A1)

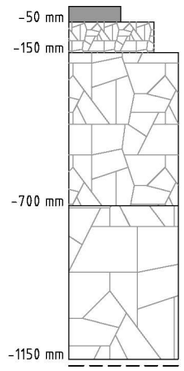

Slitelag, Agb11, t=50 mm profil 0-50
Slitelag, Fk 0-16, t=50 mm profil 50-90
Nedre bærelag, Fk 0-32 , t=100 mm

Forsterkningslag, Fk 22/90, t=500 mm
(Av sprengstein frå staden)

1) Ved fylling på T1 og T2 er det tilstrekkeleg med ein overbygning på totalt 700 mm

2) Ved fylling på T3 må det masseutskiftast til 1200 mm under topp veg med ikkje telefarlege massar (22/90).

3) Ved fjellskjæring må det undersprengjast til 1200 mm under topp veg med sprengstein

Fiberduk (ved behov og kun etter avtale med Lindås kommune si vegavdeling)
Masseutskifting til fjell/beredyktige massar, underbygging av sprengt stein

Merknadar:

1 Det føreligg ikkje bonitering til fjell.
Ein legg til grunn at det skal masseutskiftast til sams massar under planum.

Rev.	Beskrivelse	Dato	Tegn.	Kontr.

Prosjekteringsgruppen:

- ARK: HLM ARKITEKTUR AS / HUS ARKITEKTER AS
- LARK: SMEDSVIG LANDSKAPSARKITEKTER
- RIB: MULTICONSULT
- RIE: MULTICONSULT
- RIVA: MULTICONSULT
- RIVeg: MULTICONSULT

TELEFON:
+47 55 55 04 00
+47 55 21 04 70
Multiconsult +47 55 62 37 00

LOKALISERINGSFIGUR:

Fase: Teknisk plan

Arbeidsgiver: ALVER KOMMUNE

Entreprenør: CONSTRUCTA Entreprenør AS

Tittel:

Alversund Skule

Normalprofil og overbygning

SGS4 (midlertidig gangsti)

Tegningsnummer

Etasje	Fag	Byg.delenum.	Type tegn.	Løpenr.	Rev.
F202					

Godkjent
Kontroll prosjekt.
Sign. RBS | Kontrol JHV
Filnavn: fig_F_normalprofil-og-overbygning.dwg
Dato 07.02.2021
Målestokk Var. (A1)
Kontroll utførende.
Sign. Kontroll

0:\01\102021\10202685\02\10202685-02-03 ARBEIDSOMRÅDE\10202685-02 RIVeg\03_ARBEIDSOMRAADE\31_tegninger_dak\lay_F_normalprofil-og-overbygning.dwg, - Layout: IF2021