


SKILT														OPPMERKING																							
POS. NR.	SKILT - TEGN	SKILTNR.	STØRR-ELSE	FOLIE-KLASSE	PLATE		OPPSETT		HØYDE	VEDTAK	MERKNAD	POS. NR.	SKILT - TEGN	SKILTNR.	STØRR-ELSE	FOLIE-KLASSE	PLATE		OPPSETT		HØYDE	VEDTAK	MERKNAD	POS	LINJETYPE	NR.	SYMBOL			MÅL I METER			FARGE	MATERIAL TYPE	MENNGDE	VEDTAK	MERKNAD
					ANTALL	TYPE	ANTALL	TYPE									ANTALL	TYPE	ANTALL	TYPE							A	B	A	A	B	C					
																									9	Enkel sperrelinje	1004					0,1	Hvit	*	12,2 m		
																									14	Ledelinje	1010		1,0	1,0	0,1	Hvit	*	8 m			

• Termoplast, tykkelse 3mm. Avstrøs m/glassperler ca. 0,3 kg/m2

STØRRELSE TEKST US - Understørrelse LS - Liten størrelse MS - Medium størrelse SS - Stor størrelse OS - Overstørrelse	TYPE SKILTPLATE FULLGR - Fullgrafisk skilt BLDPKT - Bildpunkt skilt MEKVAR - Mekanisk variabel skilt Z-POS - 2-posisjons skilt KLAPP - Klapp skilt TOSIDIG - Budskap på begge sider	ANTALL PLATER/OPPSETT NY - ny plate/nytt oppsett FJ - eksisterende plate/oppsett fjernes FL - eksisterende plate/oppsett flyttes EKS - eksisterende plate/oppsett	HØYDE UNDER SKILT u/H - avstand fra kjørebane til underkant hovedskilt u/S - avstand fra gangareal til underkant av nederste skilt, uavhengig av om dette er hovedskilt eller underskilt
MERKNAD Oppsetjing av trafikkskilt skal gjerast iht. handbok V320 (2009). Eksisterande kablar og leidningar i grunnen må lyttast opp før nedsetjing av nye skiltfundament. Før arbeida setjast i gang må gamal vegmerking som kan virka misvisande fjernast.	TYPE OPPSETT 1. Dagens stolpe 2. Stolpe 60mm, med fundament 3. Stolpe 89mm, med fundament 4. NE - godkjent mast og fundament 5. Monteres på	FOLIEKLASSE Type 1. Engineer Grade (EG) Type 2. High Intensive Grade (HI) Type 3. Diamond Grade (DG)	

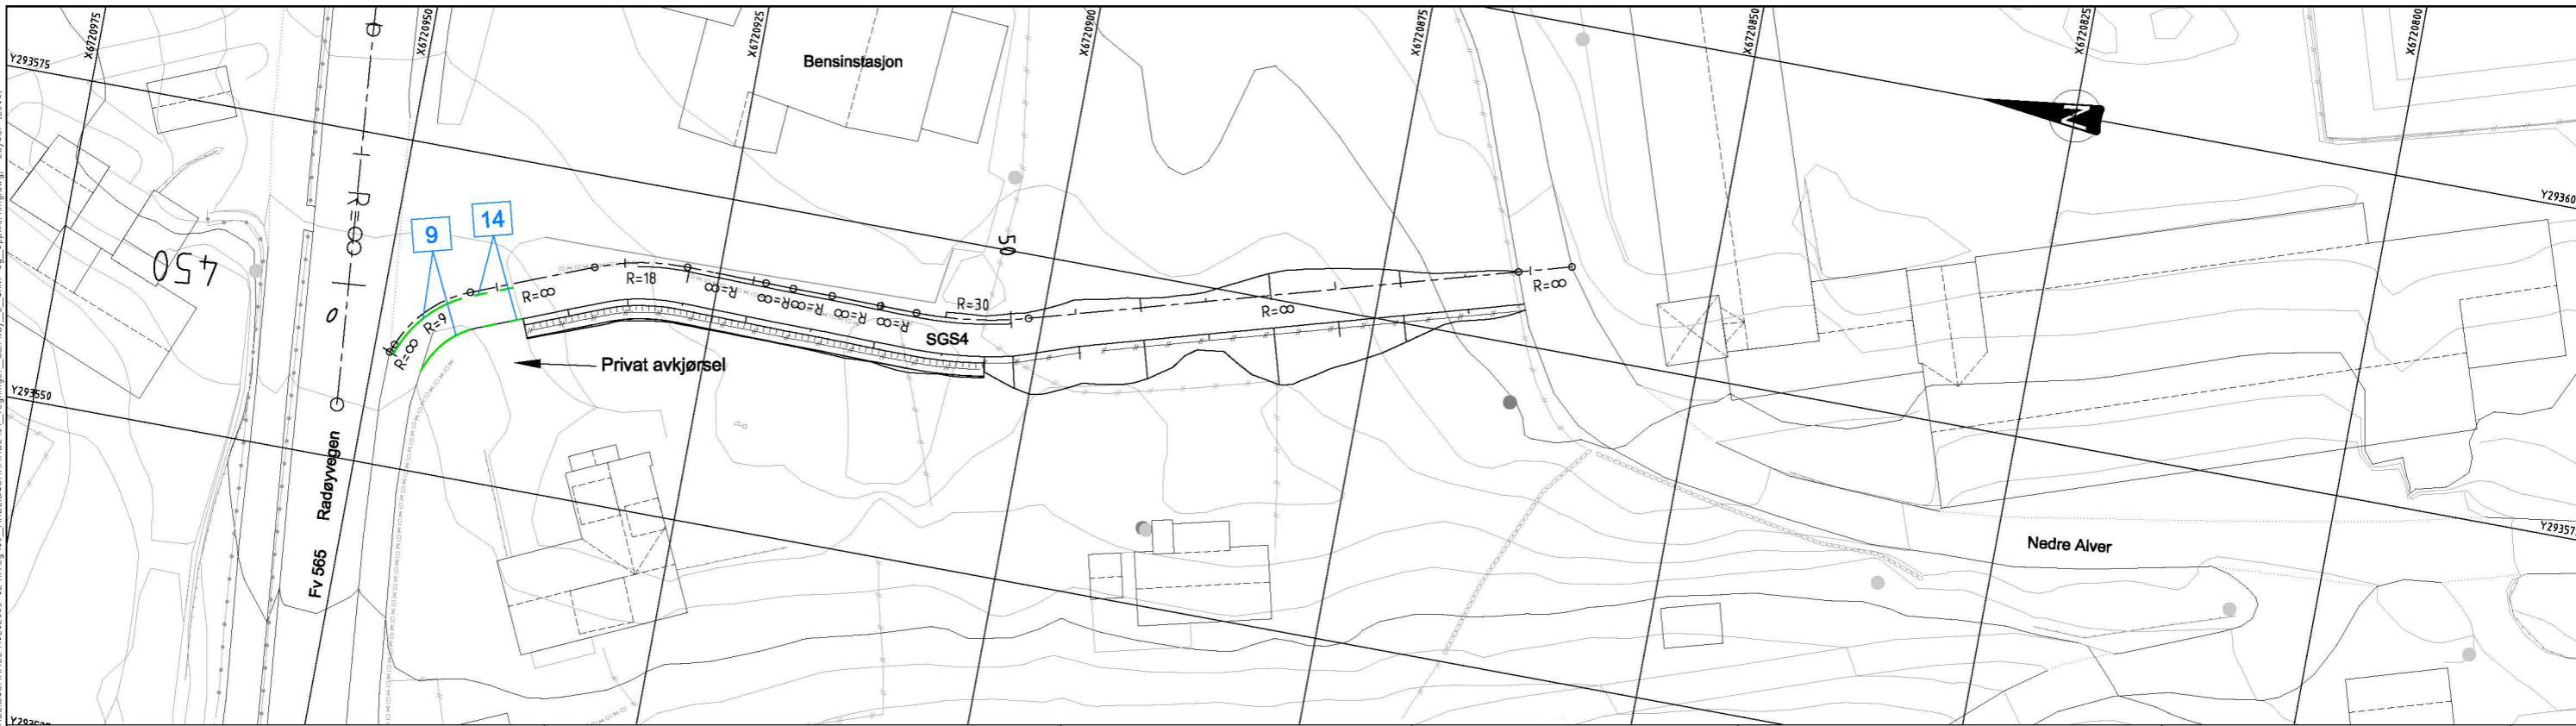

Tegnforklaring skilt

- Posisjonsangivelse
- Skiltoppsett på stolpe/mast
- Tosidig skilt på stolpe/mast

Fargekode for symbol:

- Ny
- Eksisterende
- Flyttes
- Fjernes

Tegnforklaring oppmerking

- Posisjonsangivelse
- Gul oppmerking
- Hvit oppmerking

Rev.	Beskrivelse	Dato	Tegn.	Kontr.

Prosjekteringsgruppen:


- ARK: HLM ARKITEKTUR AS HUB ARKITEKTUR AS
- LARK: SMEDSVIG LANDSINNSARKITEKTER
- RIB: MULTICONSULT
- RIE: MULTICONSULT
- RIVA: MULTICONSULT
- RIVeg: MULTICONSULT

TELEFON:

- 47 55 55 04 00
- 47 56 21 04 70
- 47 56 62 37 00

SMEDSVIG LANDSINNSARKITEKTER

Multiconsult

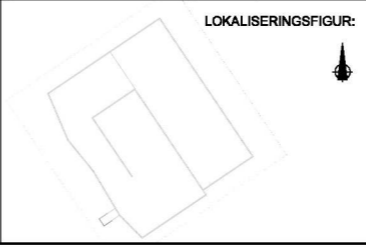

Fase: Teknisk plan

Arbeidsgiver: ALVER KOMMUNE

Entreprenør: CONSTRUCTA Entreprenør AS

Tittel: Alversund Skole Skilt- og oppmergingsplan, justert SGS4 Veg 70300

Tegningsnummer: L306

Dato: 10.02.2021

Skala: 1:250 (A1)

Rev. 1

G:\010202\10202665-02\10202665-02_03_ARBEDSOMRÅDE\10202665-02_RIVeg_03_ARBEDSOMRÅDE\13_Tegninger_dok\lay_skilt-og_oppmerking.dwg - Layout: L3061